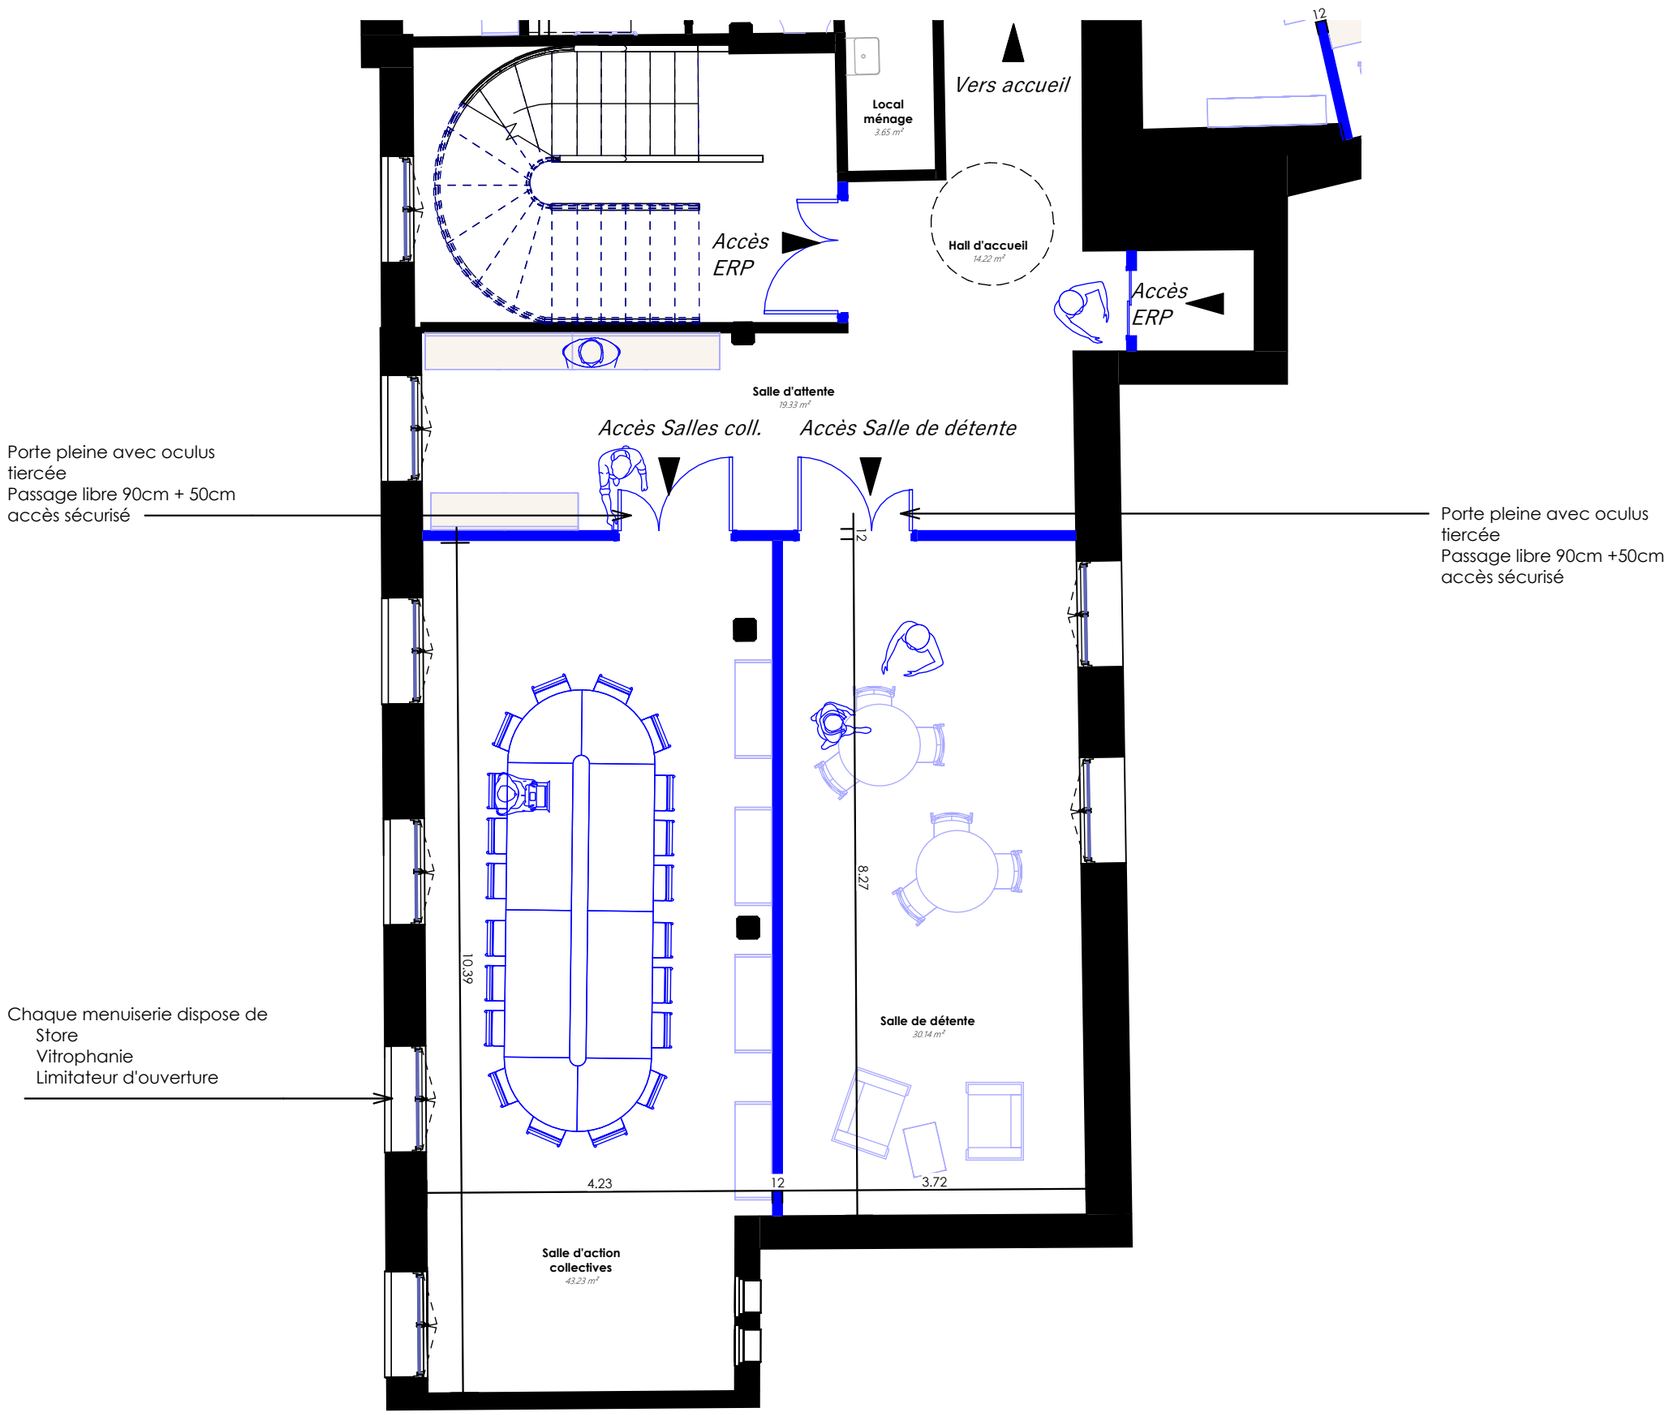


PROJET ALIP CREIL	**PHASE** DCE	**MOA** DISP HDF		**4.03a** Projet - plan R+1 - ERP - zoom salle ac	**Echelle** 1 : 75	studio Folie