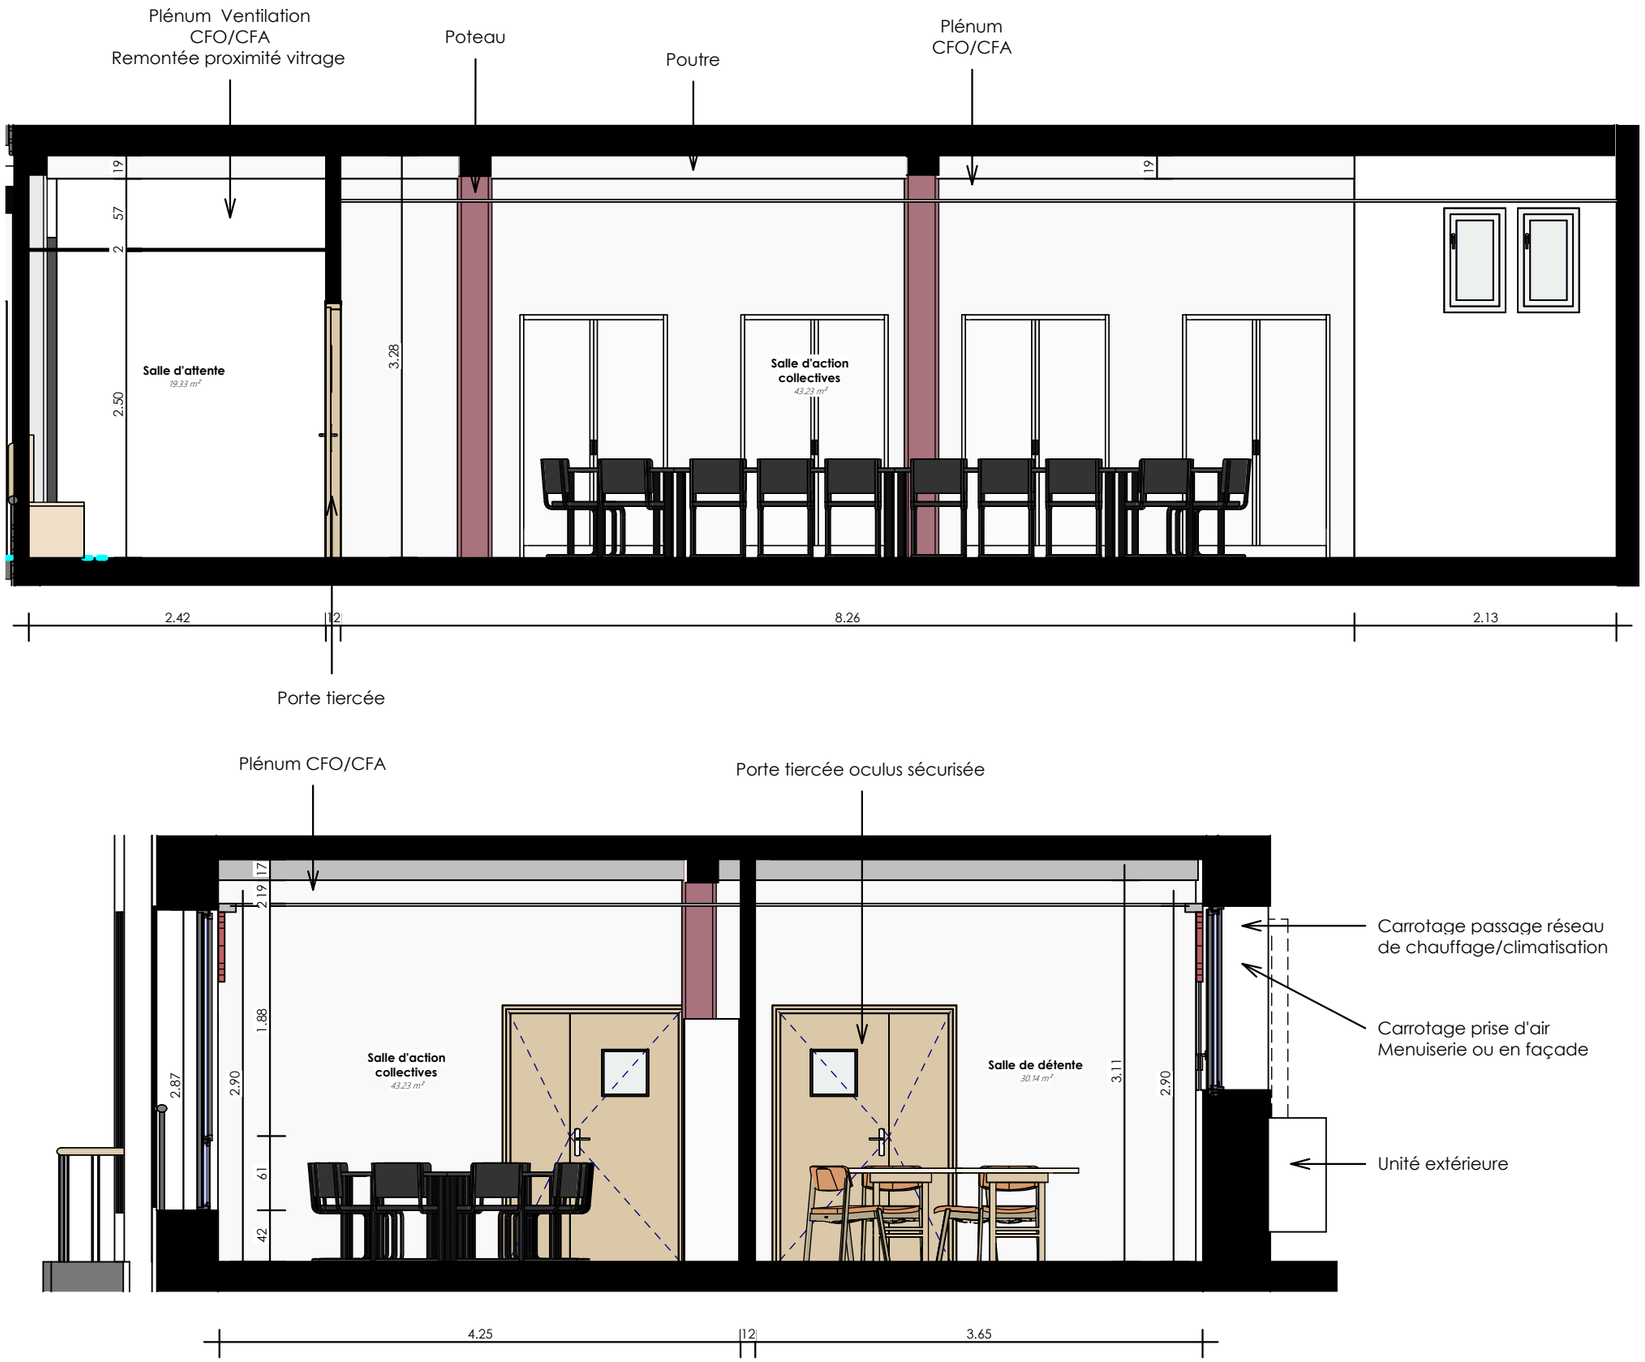


PROJET	PHASE	MOA		4.03b	Echelle	
ALIP CREIL	DCE	DISP HDF		Projet - Coupe R+1 - ERP - zoom salle ac	1 : 50	studio Folie