
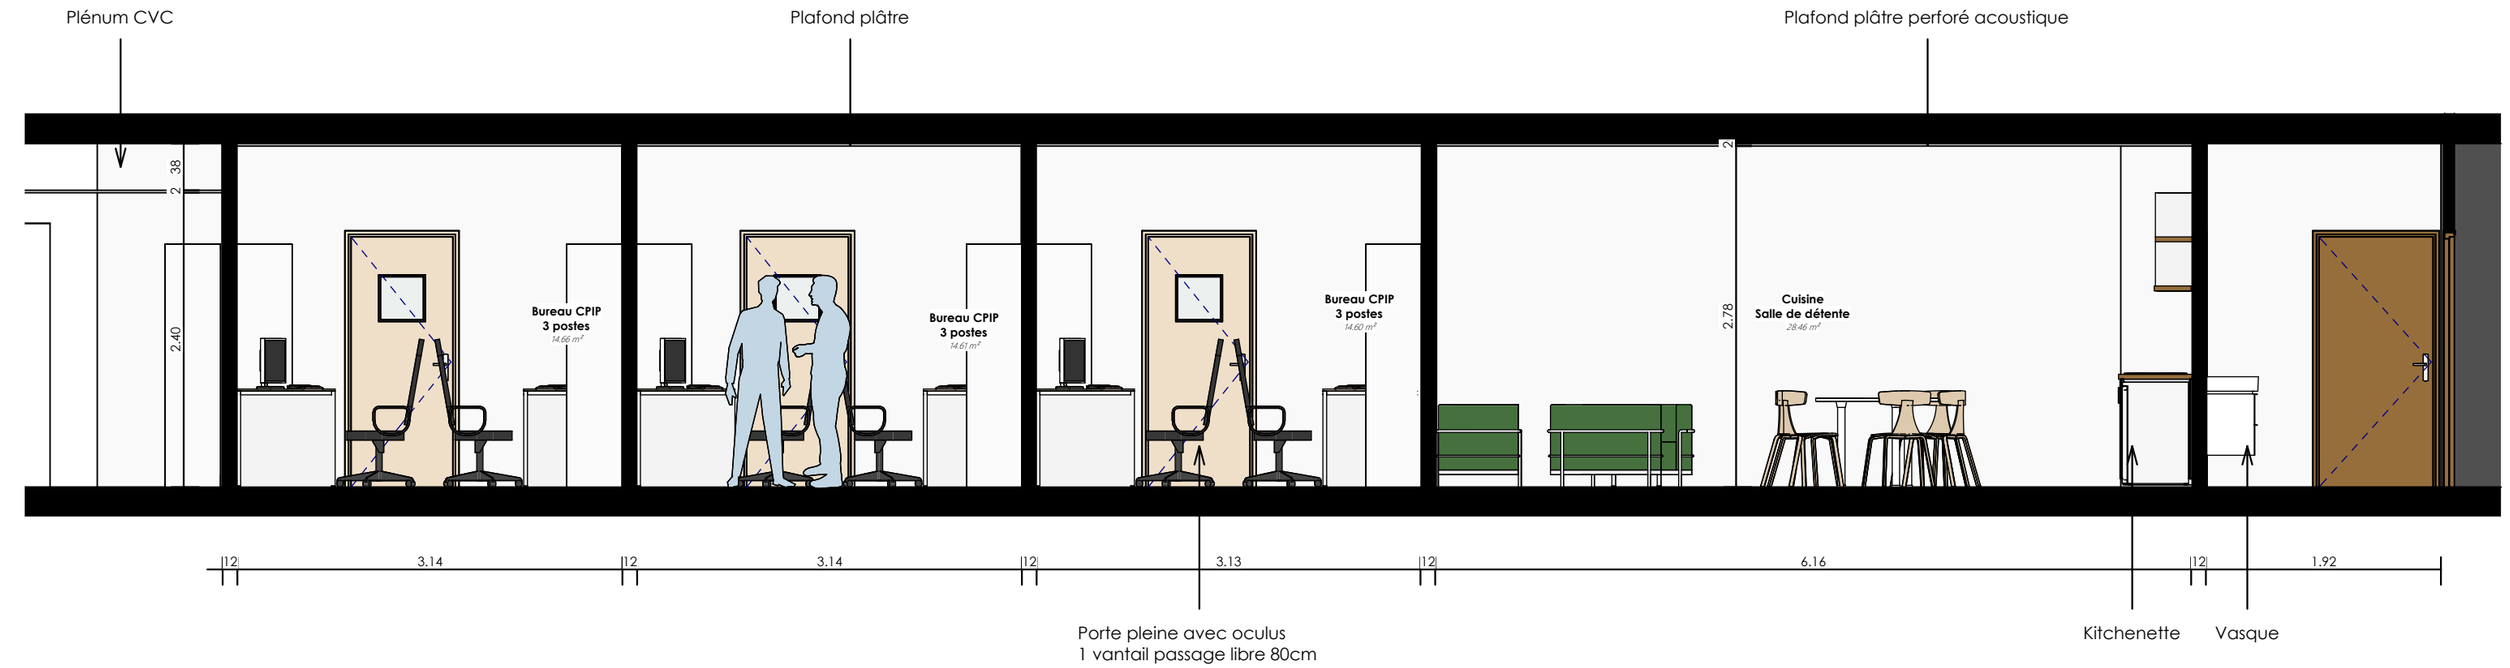


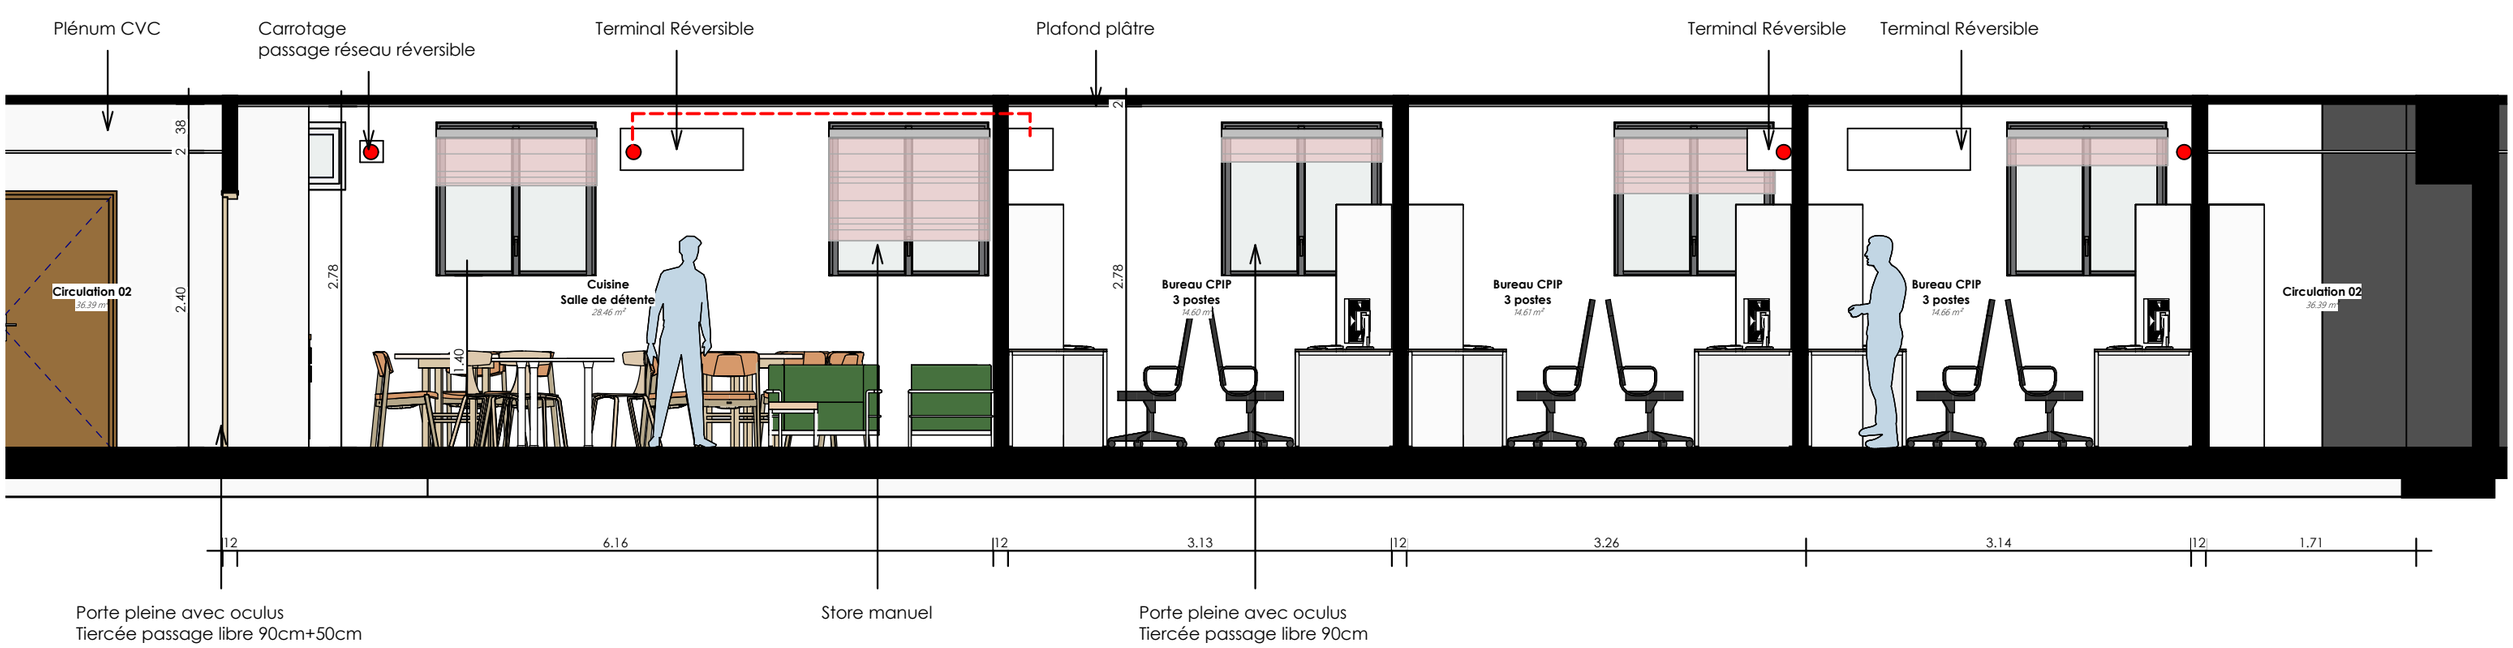

PROJET	PHASE	MOA		5.02b	Echelle	
ALIP CREIL	DCE	DISP HDF		Projet - Coupes R+2 - NON ERP - zoom bureaux	1 : 50	studio Folie