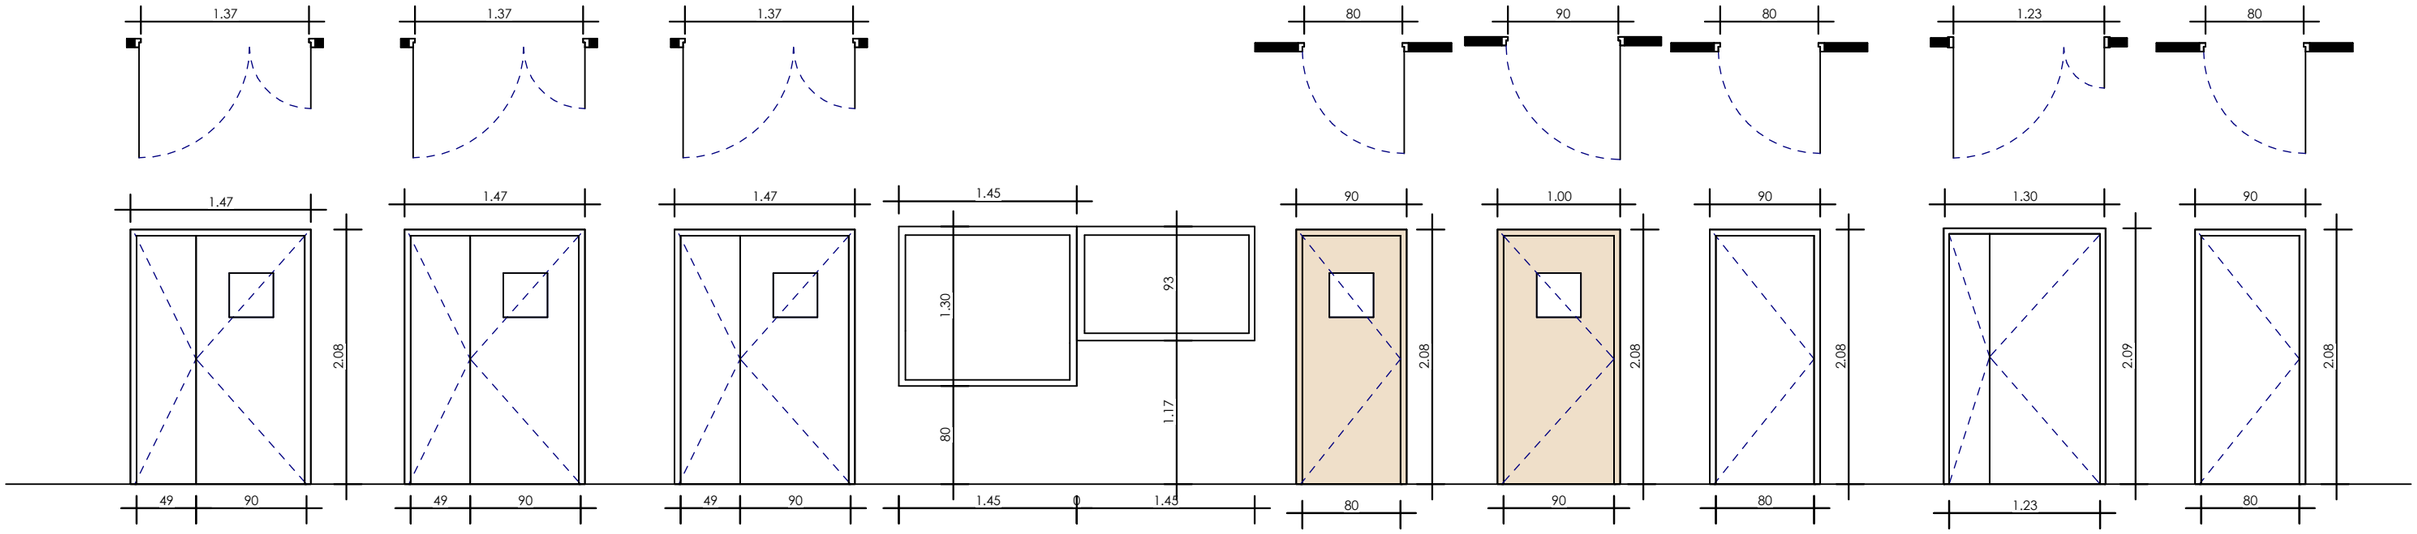


MI01 __ Quantité: 2
ACCES

Bloc-porte bois
Pleine avec oculus vitré CF
Tiercée 2 vantaux
Passage libre 90cm +50cm
E30
Ferme-porte
Ouverture sécurisée

MI02 __ Quantité: 2
CIRCULATION + SALLE CO

Bloc-porte bois
Pleine avec oculus vitré
Tiercée 2 vantaux
Passage libre 90cm +50cm
Ouverture sécurisée

MI03 __ Quantité: 3
CIRCULATION + SALLE CO

Bloc-porte bois
Pleine avec oculus vitré
Tiercée 2 vantaux
Passage libre 90cm +50cm

MI04 __ Quantité: 1
BANQUE D'ACCUEIL

Ensemble vitré
1 châssis fixe 145x130
+ tablette 145x30
1 châssis fixe 145x93
+ tablette 145x30

MI05 __ Quantité: 2
BANQUE D'ACCUEIL

Bloc-porte bois
Pleine avec oculus
1 vantail
Passage libre 80cm
Ouverture sécurisée

MI06 __ Quantité: 11
BUREAUX PUBLIC

Bloc-porte bois
Pleine avec oculus
1 vantail
Passage libre 90cm
Ouverture battant 180°

MI07 __ Quantité: 3
LOCAUX A RISQUE


Bloc-porte bois
Pleine
1 vantail
Passage libre 80cm
Ouverture sécurisée
Ferme-porte
E30

MI08 __ Quantité: 2
LOCAUX A RISQUE

Bloc-porte bois
Pleine
Tiercée
Passage libre 80cm +40cm
Ouverture sécurisée
Ferme-porte
E30

MI09 __ Quantité: 2
SANITAIRES PERSONNEL

Bloc-porte bois
Pleine
1 vantail
Passage libre 80cm
90cm si accès PMR

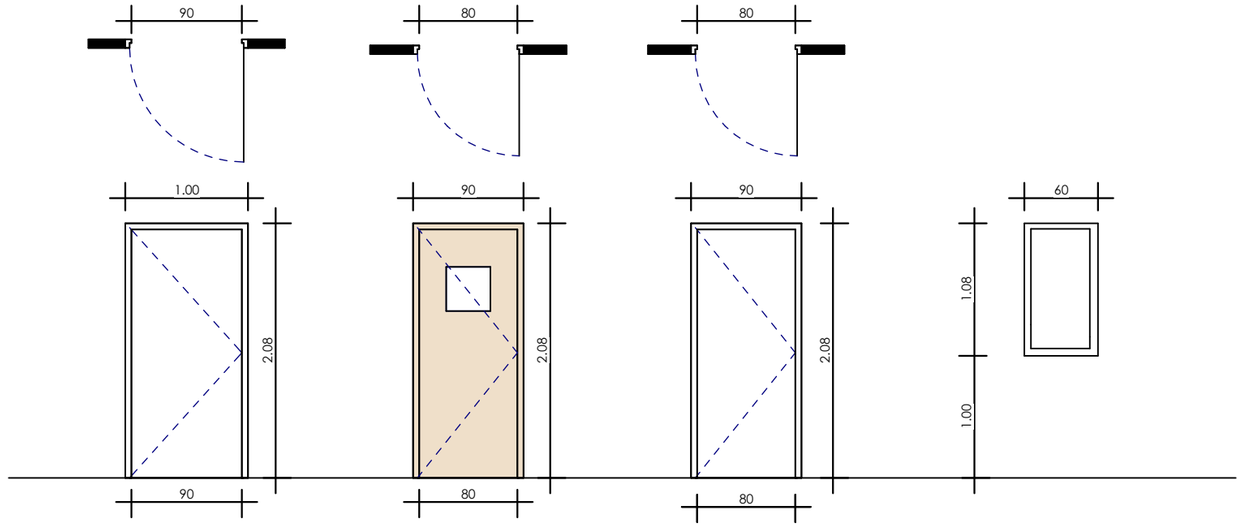

MI10 __ Quantité: 2
CAGE ESCALIER EVAC.

Bloc-porte bois
Pleine
1 Vantail
Passage libre 90cm
E30
Ferme-porte
Ouverture sécurisée

MI11 __ Quantité: 14
BUREAUX PERSONNEL

Bloc-porte bois
Pleine avec oculus
1 vantail
Passage libre 80cm
Ouverture libre

MI12 __ Quantité: 3
LOCAL SERVEUR - ASE

Bloc-porte bois
Pleine
1 vantail
Passage libre 80cm
Ouverture sécurisée

MI13 __ Quantité: 10
BOX ENTRETIEN

Châssis fixe
Vitré

PROJET ALIP CREIL	**PHASE** DCE	**MOA** DISP HDF		**6.05a** Projet - Repérage - Carnet Mi	**Echelle** 1 : 50	studio Folie