



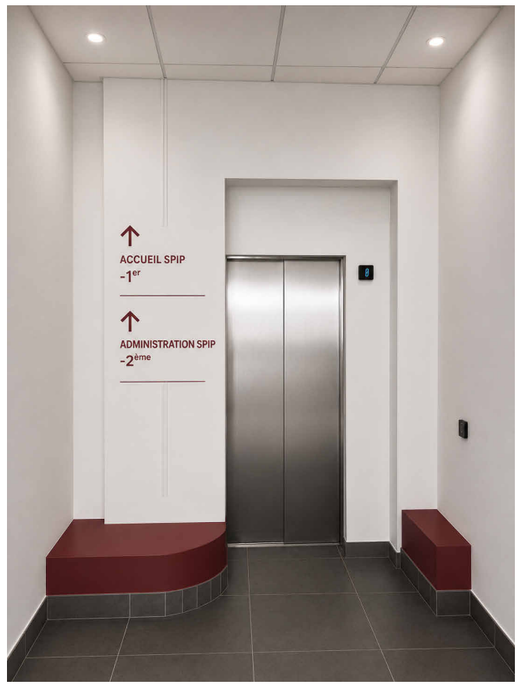

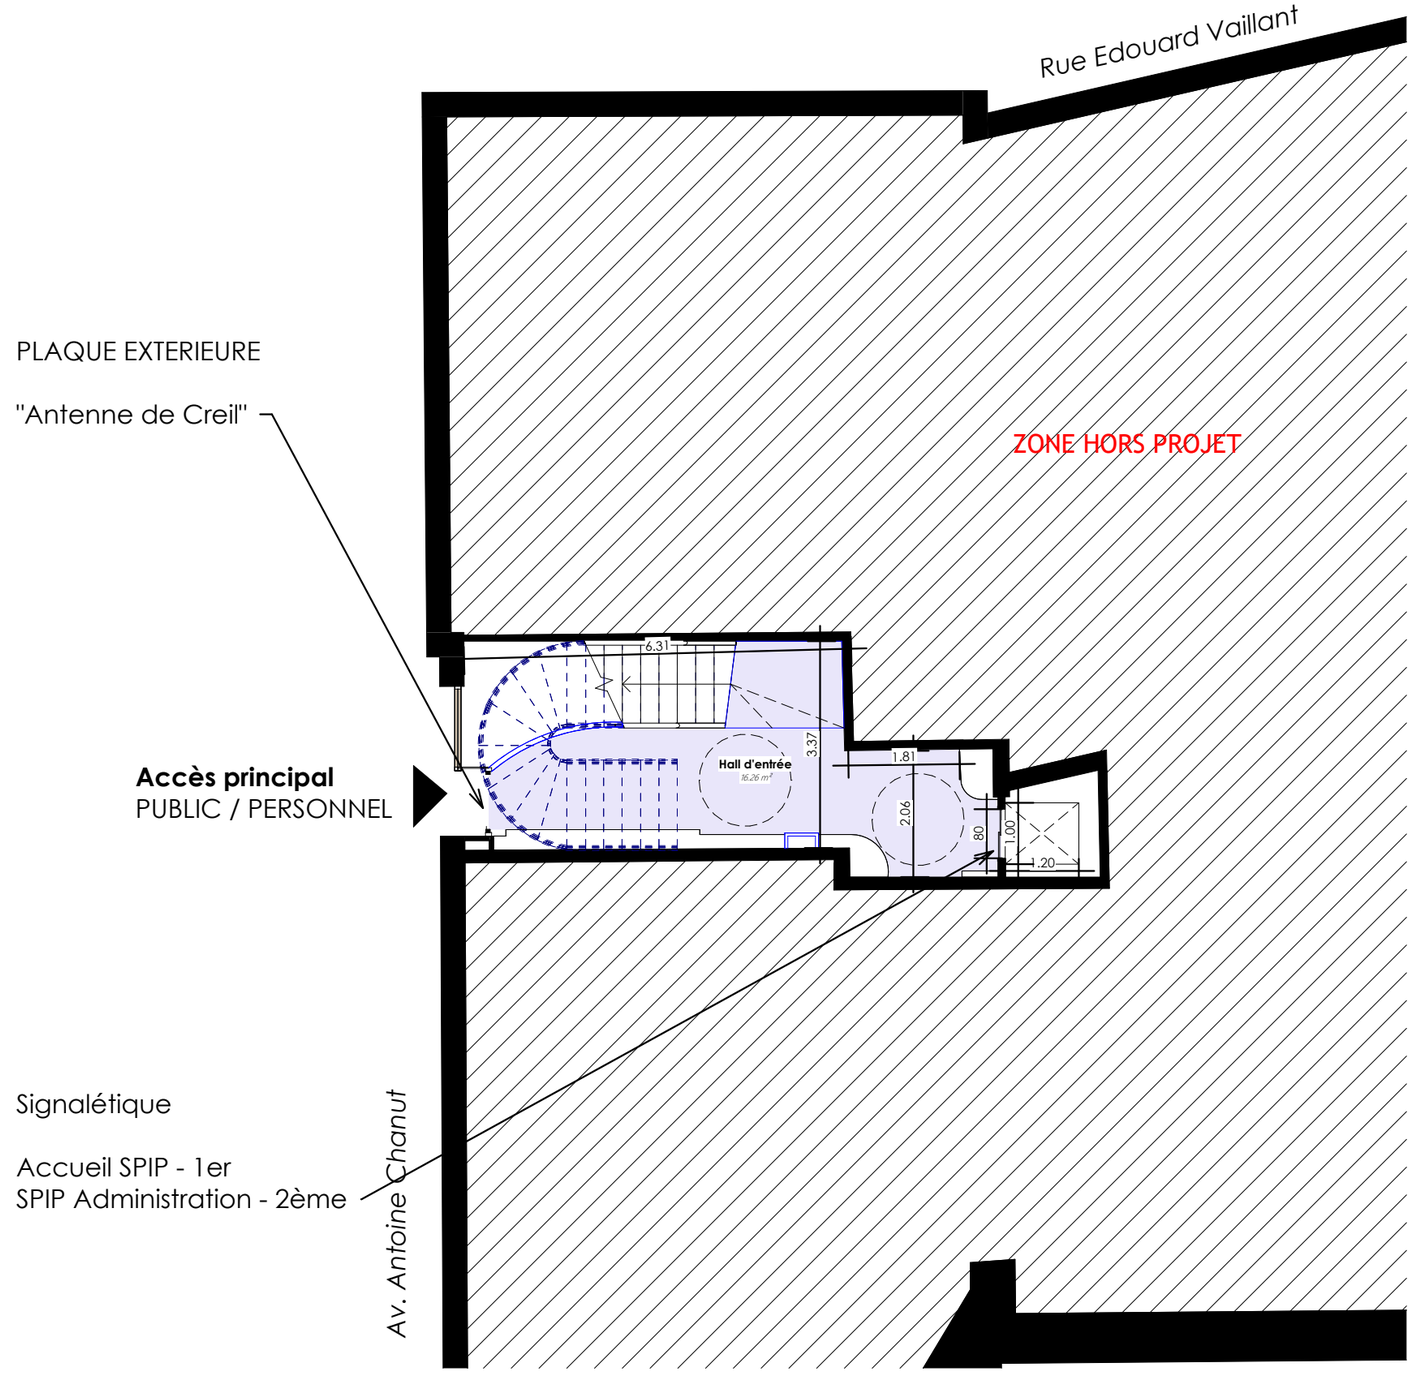

PROJET	PHASE	MOA		6.10a	Echelle
ALIP CREIL	DCE	DISP HDF		Projet - Repérage - SIGN RDC	1 : 100