


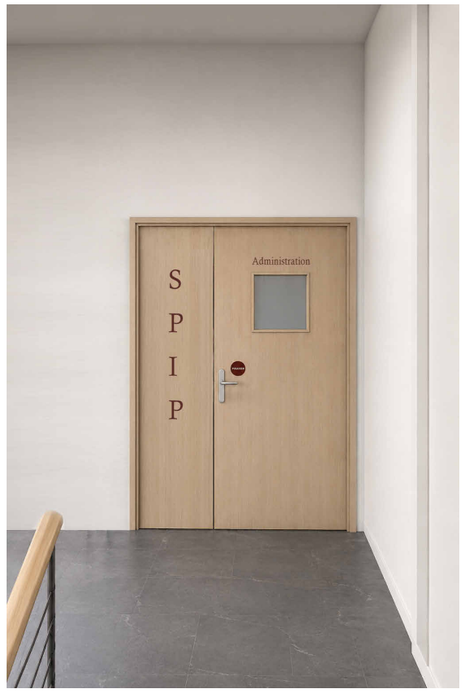

Pour l'ensemble des locaux du Deuxième étage
Plaque modifiable



Pour l'ensemble des locaux du Deuxième étage
Petite plaque numérotée pour identifier le local
Quantité R+2 : 19

PROJET ALIP CREIL	**PHASE** DCE	**MOA** DISP HDF		**6.10c** Projet - Repérage - SIGN R+2	**Echelle** 1 : 200	studio folie