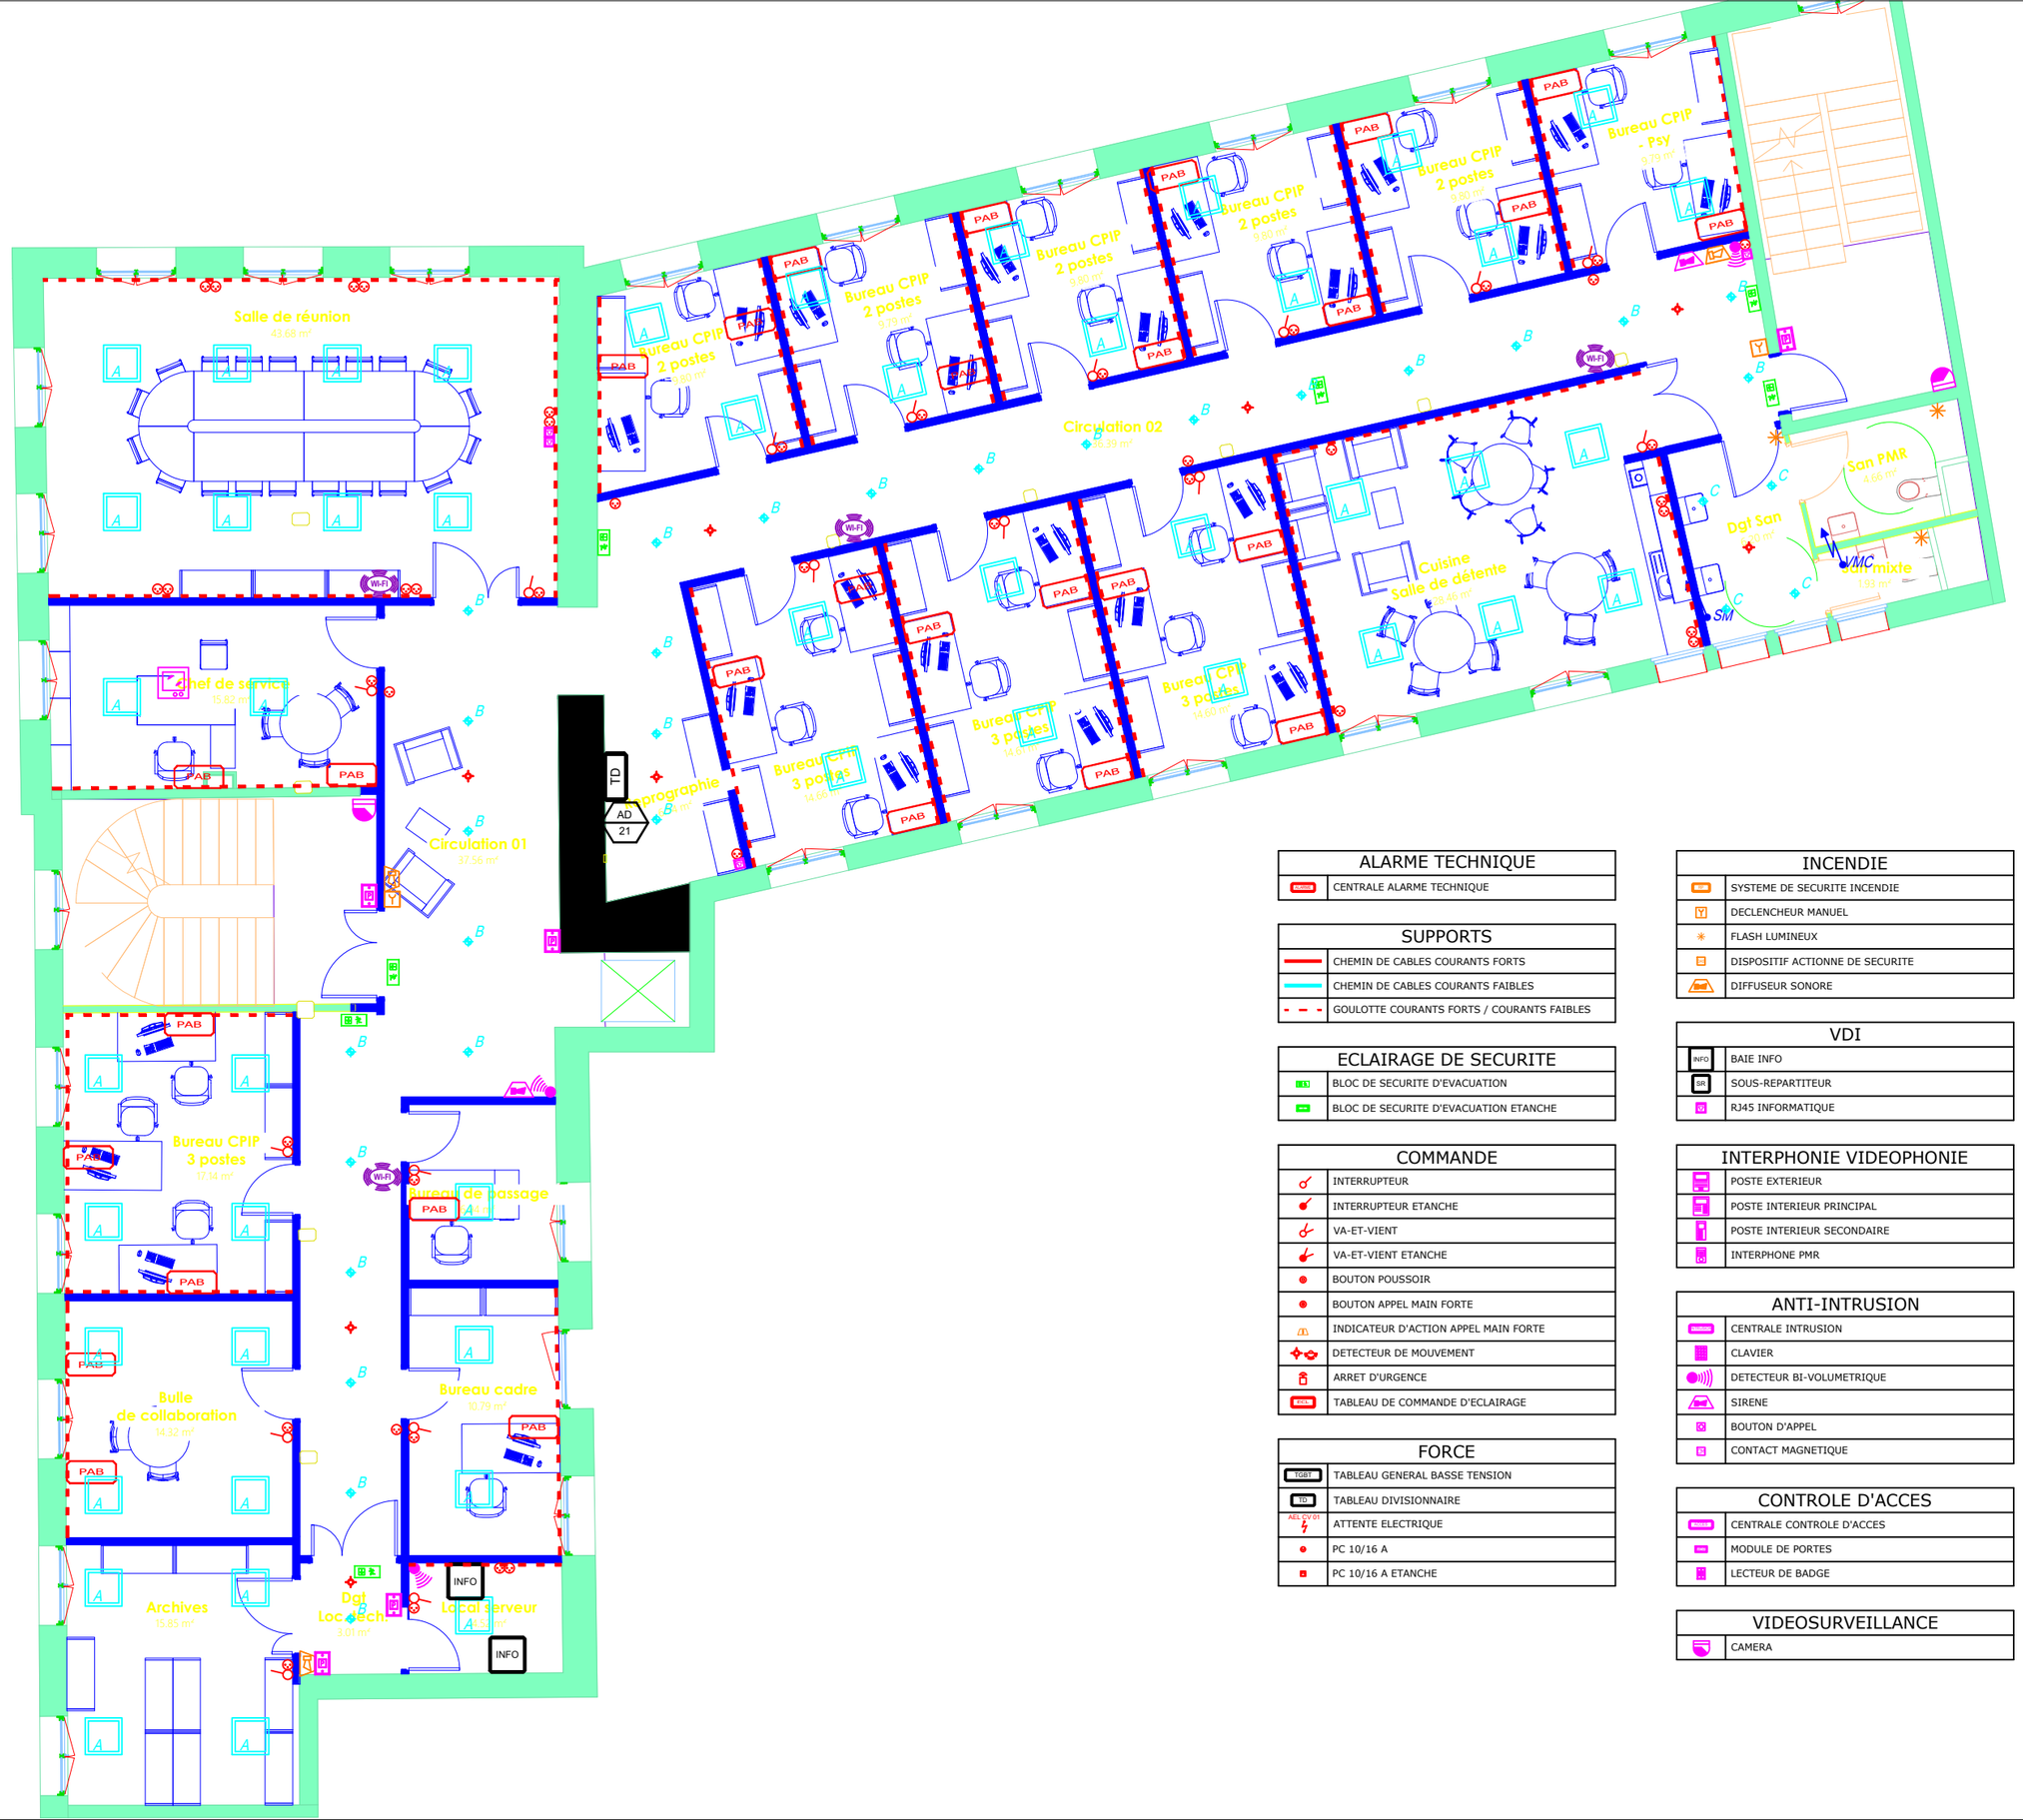


Services

- Bureaux
- Circulation
- Locaux communs
- Logistique
- Salles communes

ALARME TECHNIQUE	
CENTRALE	CENTRALE ALARME TECHNIQUE

SUPPORTS	
	CHEMIN DE CABLES COURANTS FORTS
	CHEMIN DE CABLES COURANTS FAIBLES
	GOULOTTE COURANTS FORTS / COURANTS FAIBLES

ECLAIRAGE DE SECURITE	
BAES	BLOC DE SECURITE D'EVACUATION
BAEH	BLOC DE SECURITE D'EVACUATION ETANCHE

COMMANDE	
	INTERRUPTEUR
	INTERRUPTEUR ETANCHE
	VA-ET-VIENT
	VA-ET-VIENT ETANCHE
	BOUTON POUSSOIR
	BOUTON APPEL MAIN FORTE
	INDICATEUR D'ACTION APPEL MAIN FORTE
	DETECTEUR DE MOUVEMENT
	ARRET D'URGENCE
ECS	TABLEAU DE COMMANDE D'ECLAIRAGE

FORCE	
TGBT	TABLEAU GENERAL BASSE TENSION
TD	TABLEAU DIVISIONNAIRE
AEL CV 01	ATTENTE ELECTRIQUE
	PC 10/16 A
	PC 10/16 A ETANCHE

INCENDIE	
SSIF	SYSTEME DE SECURITE INCENDIE
Y	DECLENCHEUR MANUEL
	FLASH LUMINEUX
	DISPOSITIF ACTIONNE DE SECURITE
DIF	DIFFUSEUR SONORE

VDI	
INFO	BAIE INFO
SR	SOUS-REPARTITEUR
	RJ45 INFORMATIQUE

INTERPHONIE VIDEOPHONIE	
	POSTE EXTERIEUR
	POSTE INTERIEUR PRINCIPAL
	POSTE INTERIEUR SECONDAIRE
PMR	INTERPHONE PMR

ANTI-INTRUSION	
CENTRALE	CENTRALE INTRUSION
	CLAVIER
	DETECTEUR BI-VOLUMETRIQUE
	SIRENE
	BOUTON D'APPEL
	CONTACT MAGNETIQUE

CONTROLE D'ACCES	
CENTRALE	CENTRALE CONTROLE D'ACCES
MOD	MODULE DE PORTES
	LECTEUR DE BADGE

VIDEOSURVEILLANCE	
	CAMERA

Echelle 1 : 100

4.01b Projet - Plan R+2 - Electricité

16/10/2026

MOA DISP

PHASE PRO

PROJET ALIP CREIL