

ETAT EXISTANT

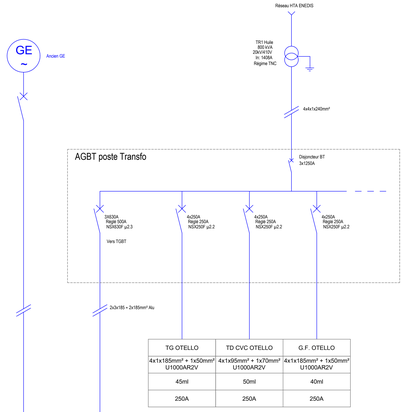

TG OTELLO	TD CVC OTELLO	G.F. OTELLO
4x1x185mm² + 1x50mm² U1000AR2V	4x1x95mm² + 1x70mm² U1000AR2V	4x1x185mm² + 1x50mm² U1000AR2V
45ml	50ml	40ml
250A	250A	250A

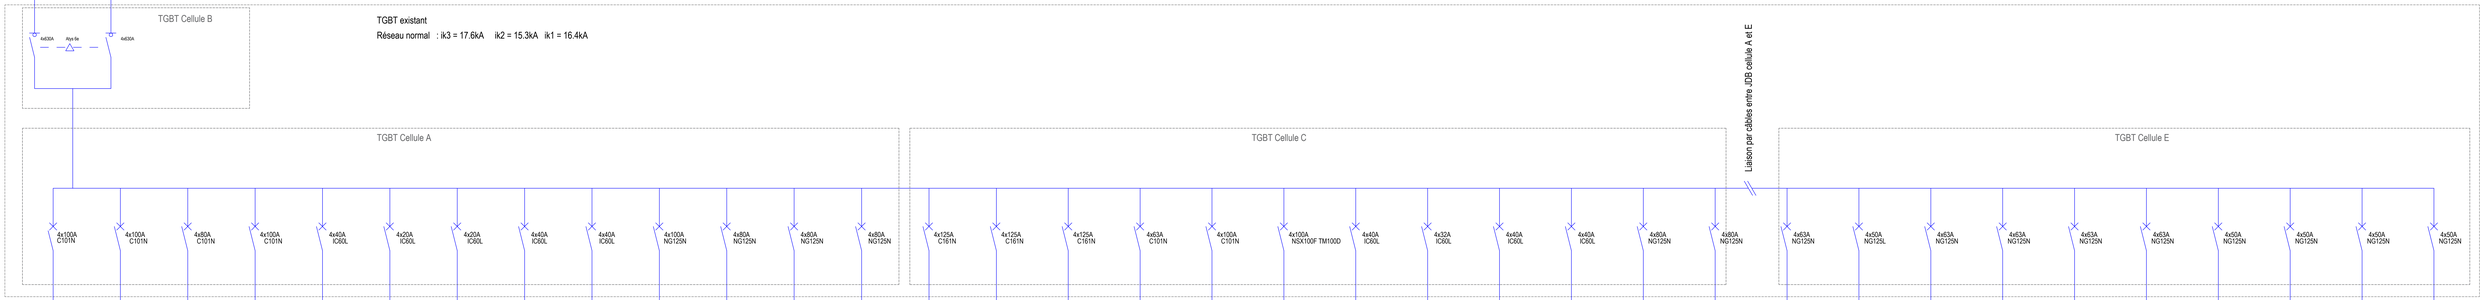

Nom départ	LABO HP 013SS	TD SARM	TD CHIMIE R+3	Onduleur Sondes ioniques	Archives 012	Onduleur Stables Delta V	Onduleur Stables Picarro MAT	Salle Attaque R+3	Alim secouru 219	TD piston	Onduleur SFT AIR	Onduleur ICPMS RDC	Onduleur Neptune	TD Atelier	Colonne Gauche	Colonne droite	TD salle néoma	Clim EXT RDC	TD platine Chauffante	TD Finigan R09	TD Régie Amphi	TD isotope stable hotte	Local stockage	TD SARM escalier	Onduleur Gaz rares	TD labo Xp1	TD NEBULOTRON	Onduleur TRITON	TD Clim SFT AIR Gaz rares	TD Cuisine R04	TD bureau R2 215	TD ondulé cage escalier	TD STANNET	TD Analyses salle 320	TD salle 319 Spectro
Section de câbles données	5G35 cu	5G35 cu	5G25 cu	5G25 cu	5G10 cu	5G2.5 cu	5G2.5 cu	5G10 cu	5G10	5G35 cu	5G35 cu	5G25 cu	5G25 cu	4x50 + 1x35 cu	4x35 + 1x25 cu	4x35 + 1x25 cu	5G35 cu	5G35 cu	5G35 cu	5G10 cu	5G10 cu	5G10 cu	5G10 cu	5G10 cu	5G25 cu	5G25 cu	5G10 cu	5G16 cu	5G16 cu	5G16 cu	5G16 cu	5G16 cu	5G16 cu	5G10 cu	5G10 cu
Longueur câbles	20ml	43ml	40ml	30ml	15ml	5ml	5ml	33ml	33ml	20ml	20ml	8ml	8ml	65ml	10ml	10ml	31ml	40ml	20ml	12ml	32ml	51ml	51ml	51ml	48ml	25ml	50ml	8ml	34ml	32ml	32ml	32ml	54ml	28ml	33ml
Puissance	100A	100A	80A	40kVA	40A	8kVA	10kVA	40A	40A	100A	40kVA	40kVA	40kVA	125A	125A	125A	63A	100A	100A	40A	32A	40A	40A	32A	40kVA	63A	50A	40kVA	63A	63A	63A	63A	50A	50A	50A
Conformité	Non - câble à remplacer	Oui	Oui	Oui	Oui	Oui	Oui	Oui	Oui	Oui	Oui	Oui	Oui	Oui	Non - câble à remplacer	Non - câble à remplacer	Oui	Oui	NON	Oui	Oui	Oui	Oui	Oui	Oui	Oui	Oui	Oui	Oui	Oui	Oui	Oui	Oui	Oui	Oui	Oui

Remplacement du réseau ondulé

au Centre de Recherche Pétrographique et Géochimique

Synoptique BT

–

Etat Existant

Ind A	Sept 2026	Première diffusion

Maître d'Ouvrage :
Centre National de la Recherche Scientifique
3, Rue Michel Ange
75016 PARIS

Date: SEPT 2026 | Dess: J.P. | Plan: ELO1a
Ech: 1/50ème | Verif: J.P.
Phase: PRO

Maître d'Oeuvre :
PASTEL INGENIERIE
2 impasse aux renards - 54700 NORROY LES PONT A MOUSSON
admin@pastelingenierie.fr
tél : 06 83 32 79 72