



ETAT PROJETE

TG OTELLO	TD CVC OTELLO	G.F. OTELLO
4x1x185mm² + 1x50mm² U1000AR2V	4x1x95mm² + 1x70mm² U1000AR2V	4x1x185mm² + 1x50mm² U1000AR2V
45ml	50ml	40ml
250A	250A	250A
		Délestage à prévoir pour fonctionnement GE

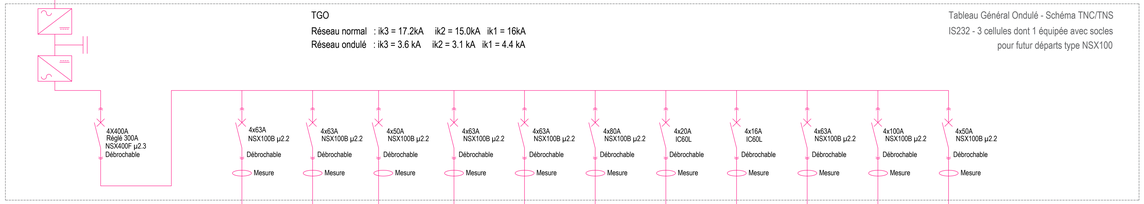


Nom départ	Onduleur sortie		TD Clim SFT AIR Gaz rares / ondulé	TRITON ondulé	Gaz rares ondulé	Neptune ondulé	ICPMS ondulé	SFT AIR Ondulé	Stables Picarro MAT ondulé	Stables Delta V ondulé	Sondes ioniques ondulé	TD SARM ondulé	Four ondulés sous sol	
Section de câbles données	2x3x95mm² + 2x95mm² cu		5G16 cu	5G16 cu	5G25 cu	5G16 cu	5G25 cu	5G25 cu	5G2.5 cu	5G2.5 cu	5G16 cu	5G35 cu	5G35 cu	
Longueur câbles	6ml		34ml	8ml	83ml	43ml	43ml	40ml	43ml	43ml	40ml	53ml	53ml	
Puissance	200kVA		63A	40kVA	50A	63A	63A	40kVA	10kVA	8kVA	40kVA	100A	100A	
Observations			Prolongation câbles + boite à prévoir	Prolongation câbles + boite à prévoir	Prolongation câbles + boite à prévoir	Prolongation câbles + boite à prévoir	Prolongation câbles + boite à prévoir	Prolongation câbles + boite à prévoir	Prolongation câbles + boite à prévoir	Prolongation câbles + boite à prévoir	Prolongation câbles + boite à prévoir	Prolongation câbles + boite à prévoir	Nouveau départ	

Suppression inverseur de source Socomec, mise en place d'un interrupteur général TGBT

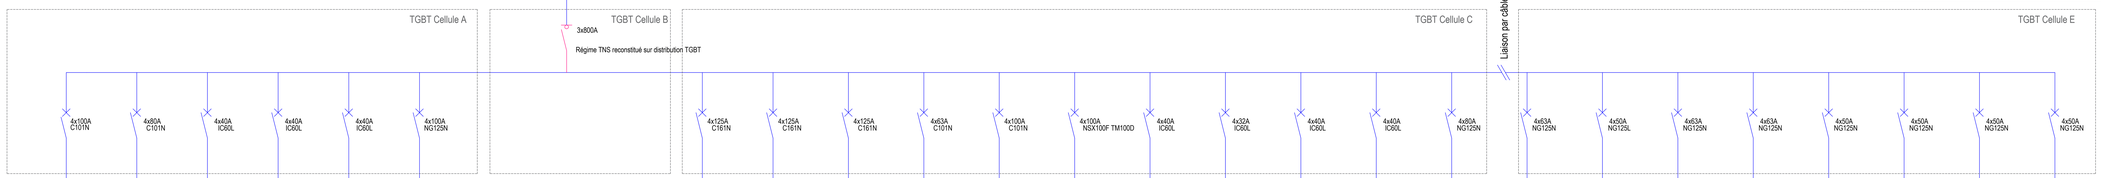

Nom départ	LABO HP 013SS	TD CHIMIE R+3	Archives 012	Salle Attaque R+3	Alim secouru 219	TD piston				TD Atelier	Colonne Gauche	Colonne droite	TD salle néoma	Clim EXT RDC	TD platine Chauffante	TD Finigan R09	TD Régie Amphi	TD isotope stable hotte	Local stockage	TD SARM escalier	TD labo Xp1	TD NEBULOTRON	TD Cuisine R04	TD bureau R2 215	TD ondulé cage escalier	TD STANNET	TD Analyses salle 320	TD salle 319 Spectro
Section de câbles données	5G35 cu	5G25 cu	5G10 cu	5G10 cu	5G10	5G35 cu				4x50 + 1x35 cu	4x35 + 1x25 cu	4x35 + 1x25 cu	5G35 cu	5G35 cu	5G35 cu	5G10 cu	5G10 cu	5G10 cu	5G10 cu	5G10 cu	5G25 cu	5G10 cu	5G16 cu	5G16 cu	5G16 cu	5G16 cu	5G16 cu	5G10 cu	5G10 cu
Longueur câbles	20ml	40ml	15ml	33ml	33ml	20ml				65ml	10ml	10ml	31ml	40ml	20ml	12ml	32ml	51ml	51ml	51ml	25ml	50ml	32ml	32ml	32ml	54ml	28ml	33ml
Puissance	100A	80A	40A	40A	40A	100A				125A	125A	125A	63A	100A	100A	40A	32A	40A	40A	32A	63A	50A	63A	63A	63A	50A	50A	50A
Conformité	Non - câble à remplacer	Oui	Oui	Oui	Oui	Oui				Oui	Non - câble à remplacer	Non - câble à remplacer	Oui	Oui	NON	Oui	Oui	Oui	Oui	Oui	Oui	Oui	Oui	Oui	Oui	Oui	Oui	Oui

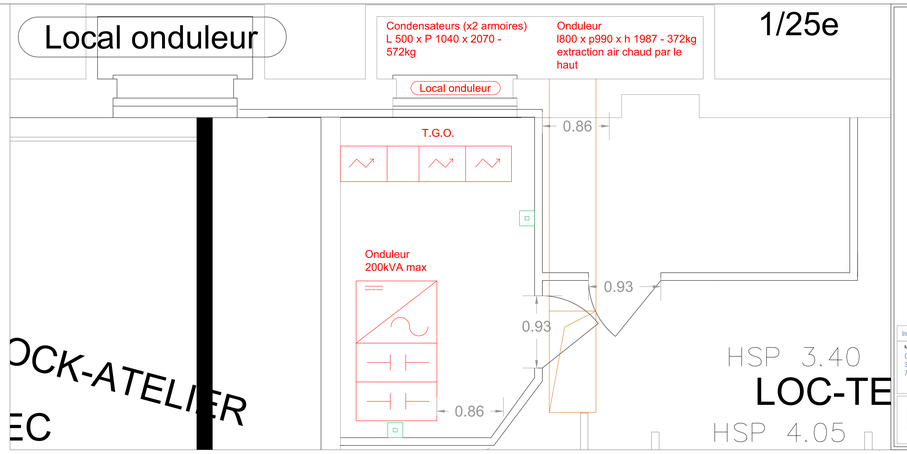

1/25e

Remplacement du réseau ondulé

au Centre de Recherche Pétrographique et Géochimique

Synoptique BT et local technique onduleur

-

Etat Projeté

Ind	Date	Première diffusion
A	Sept. 2026	

Maître d'Ouvrage :
Centre National de la Recherche Scientifique
3, Rue Michel Ange
75016 PARIS

Date: SEPT 2026 | Dess: J.P. | Plan: EL01b
Ech: 1/50ème | Verif: J.P.
Phase: PRO

Maître d'Oeuvre :
PASTEL INGENIERIE
2 impasse aux renards - 54700 NORROY LES PONT A MOUSSON
admin@pastelingenierie.fr
tél : 06 83 32 79 72

