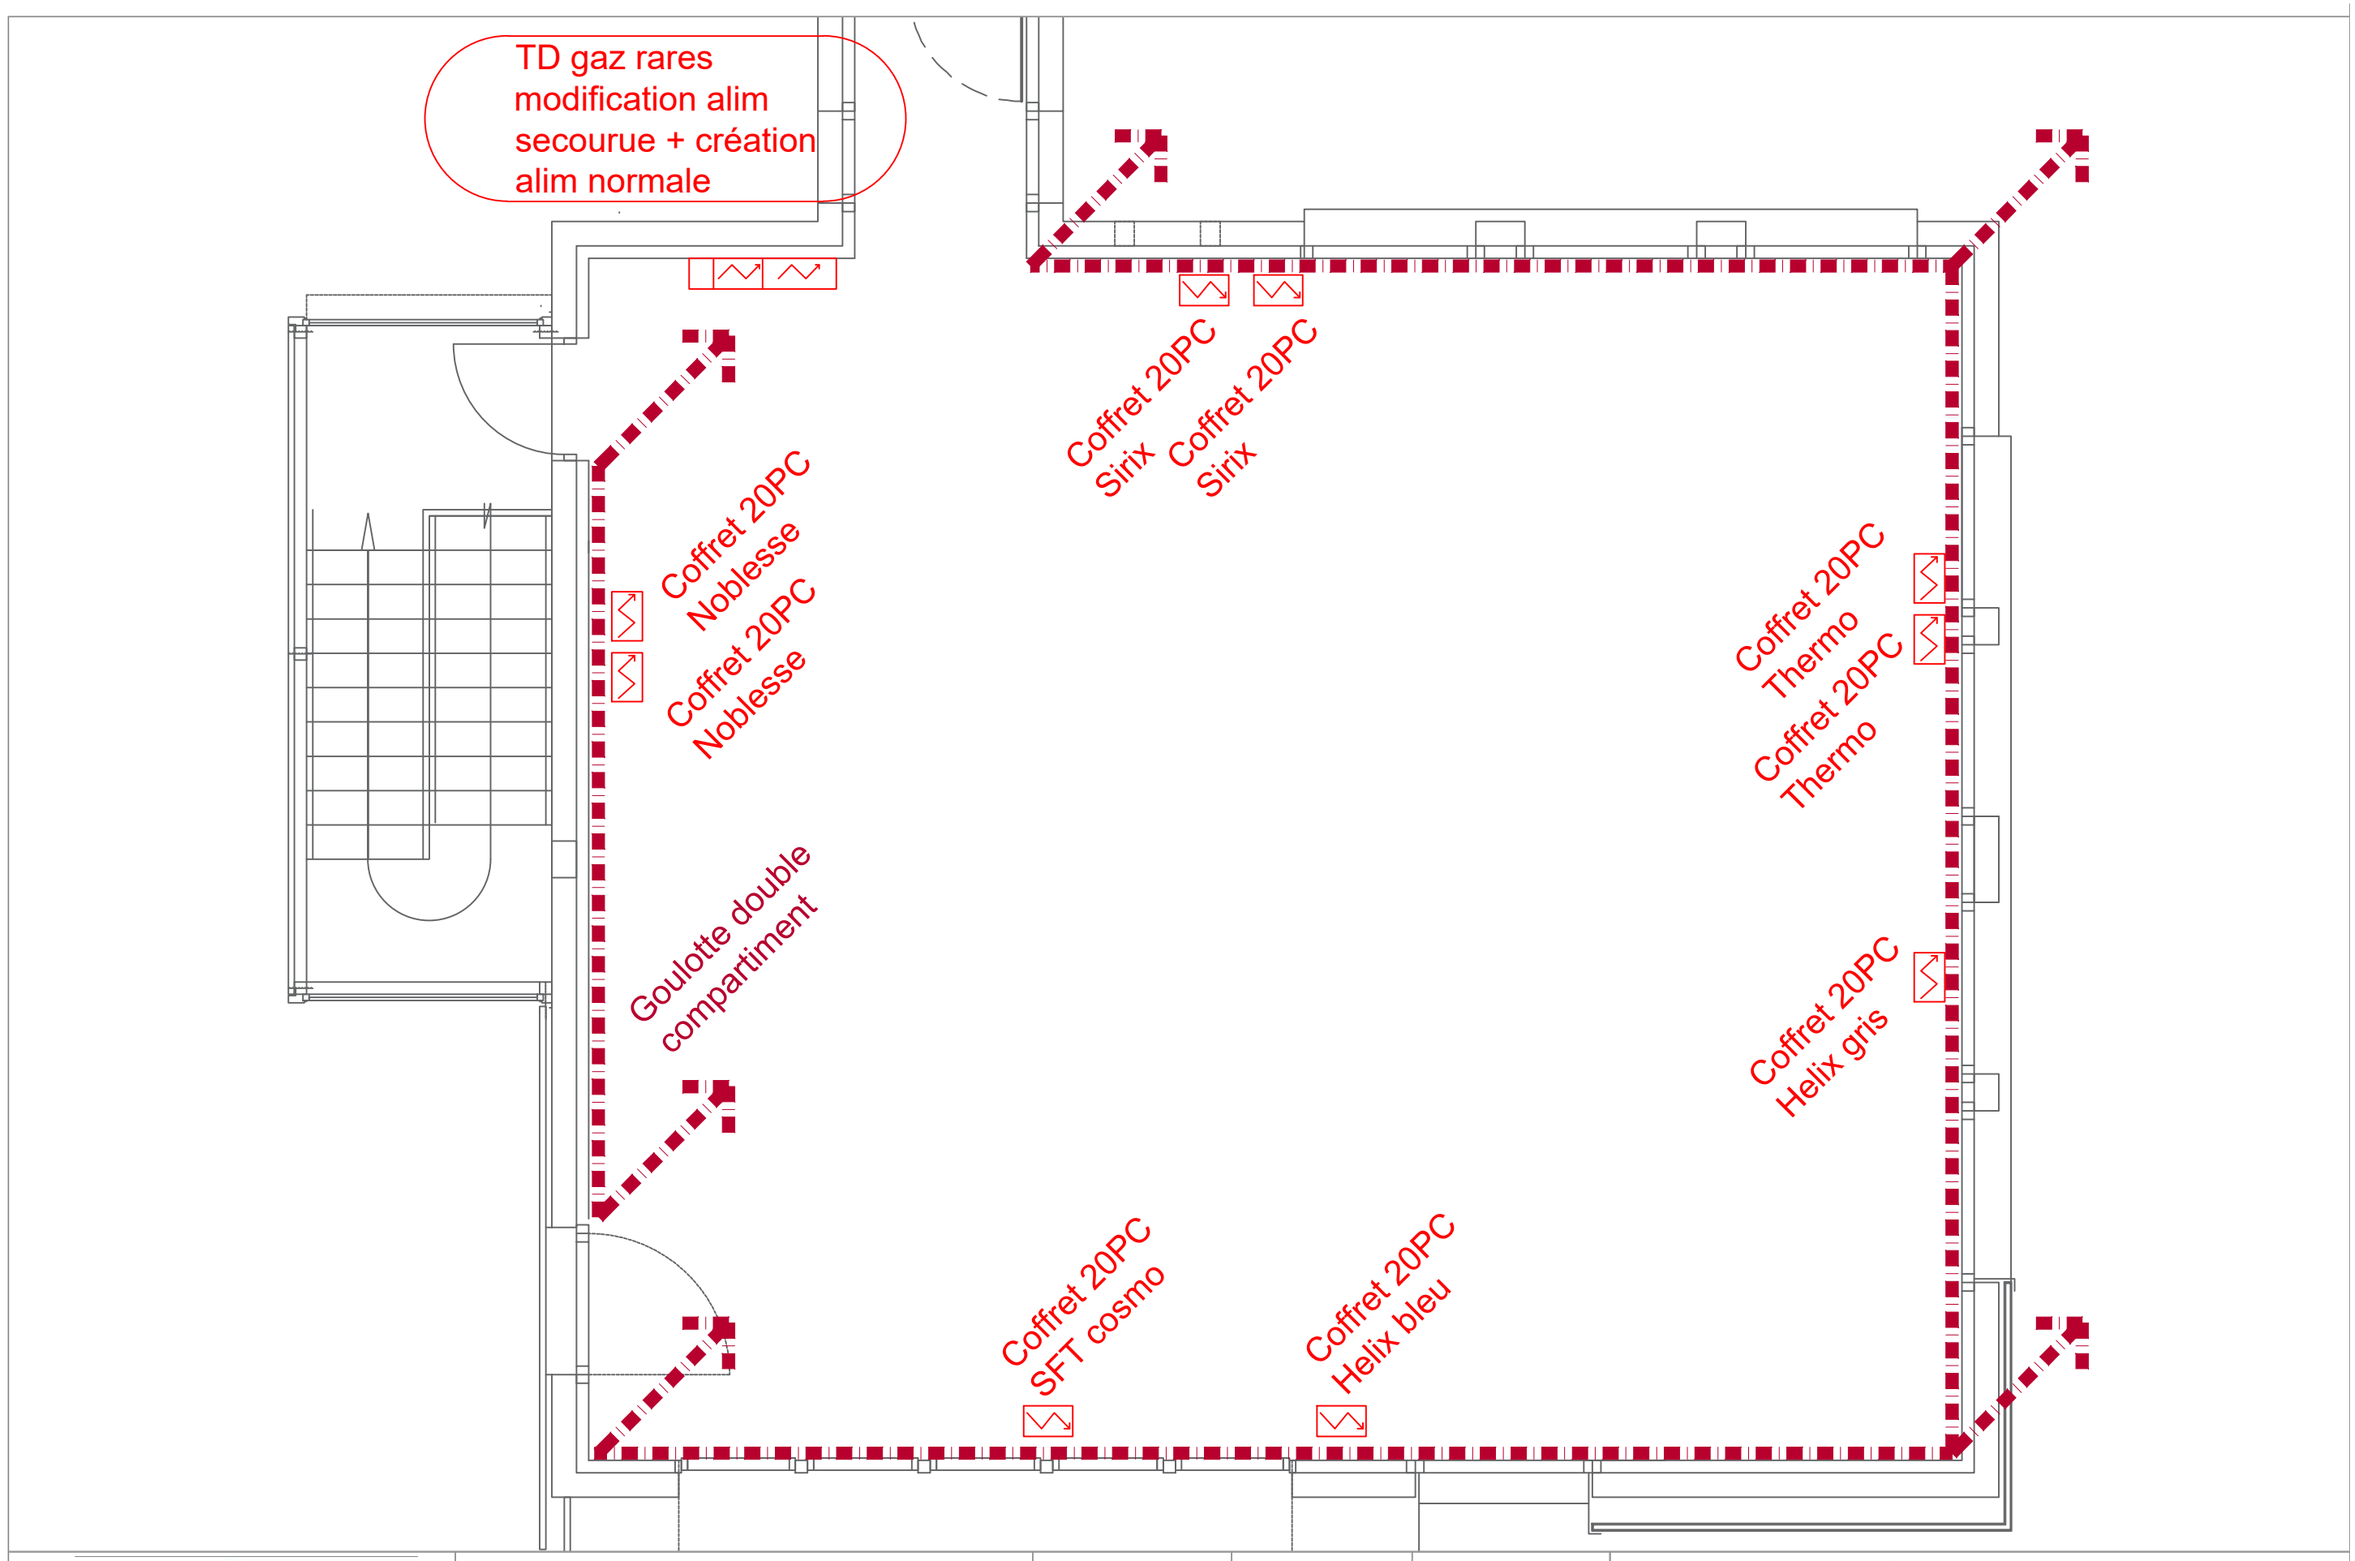


Maître d'Ouvrage : Centre National de la Recherche Scientifique 3, Rue Michel Ange 75016 PARIS	Date: Sept 2026	Dess: J.P.	Plan: EL03	Maître d'Oeuvre : PASTEL INGENIERIE 2 impasse aux renards - 54700 NORROY LES PONT A MOUSSON admin@pastelingenierie.fr tél : 06 83 32 79 72
	Ech: 1/50	Verif: J.P.		
Remplacement du réseau ondulé au bâtiment C.R.P.G Plan d'aménagement laboratoire gaz rares	Phase: PRO			