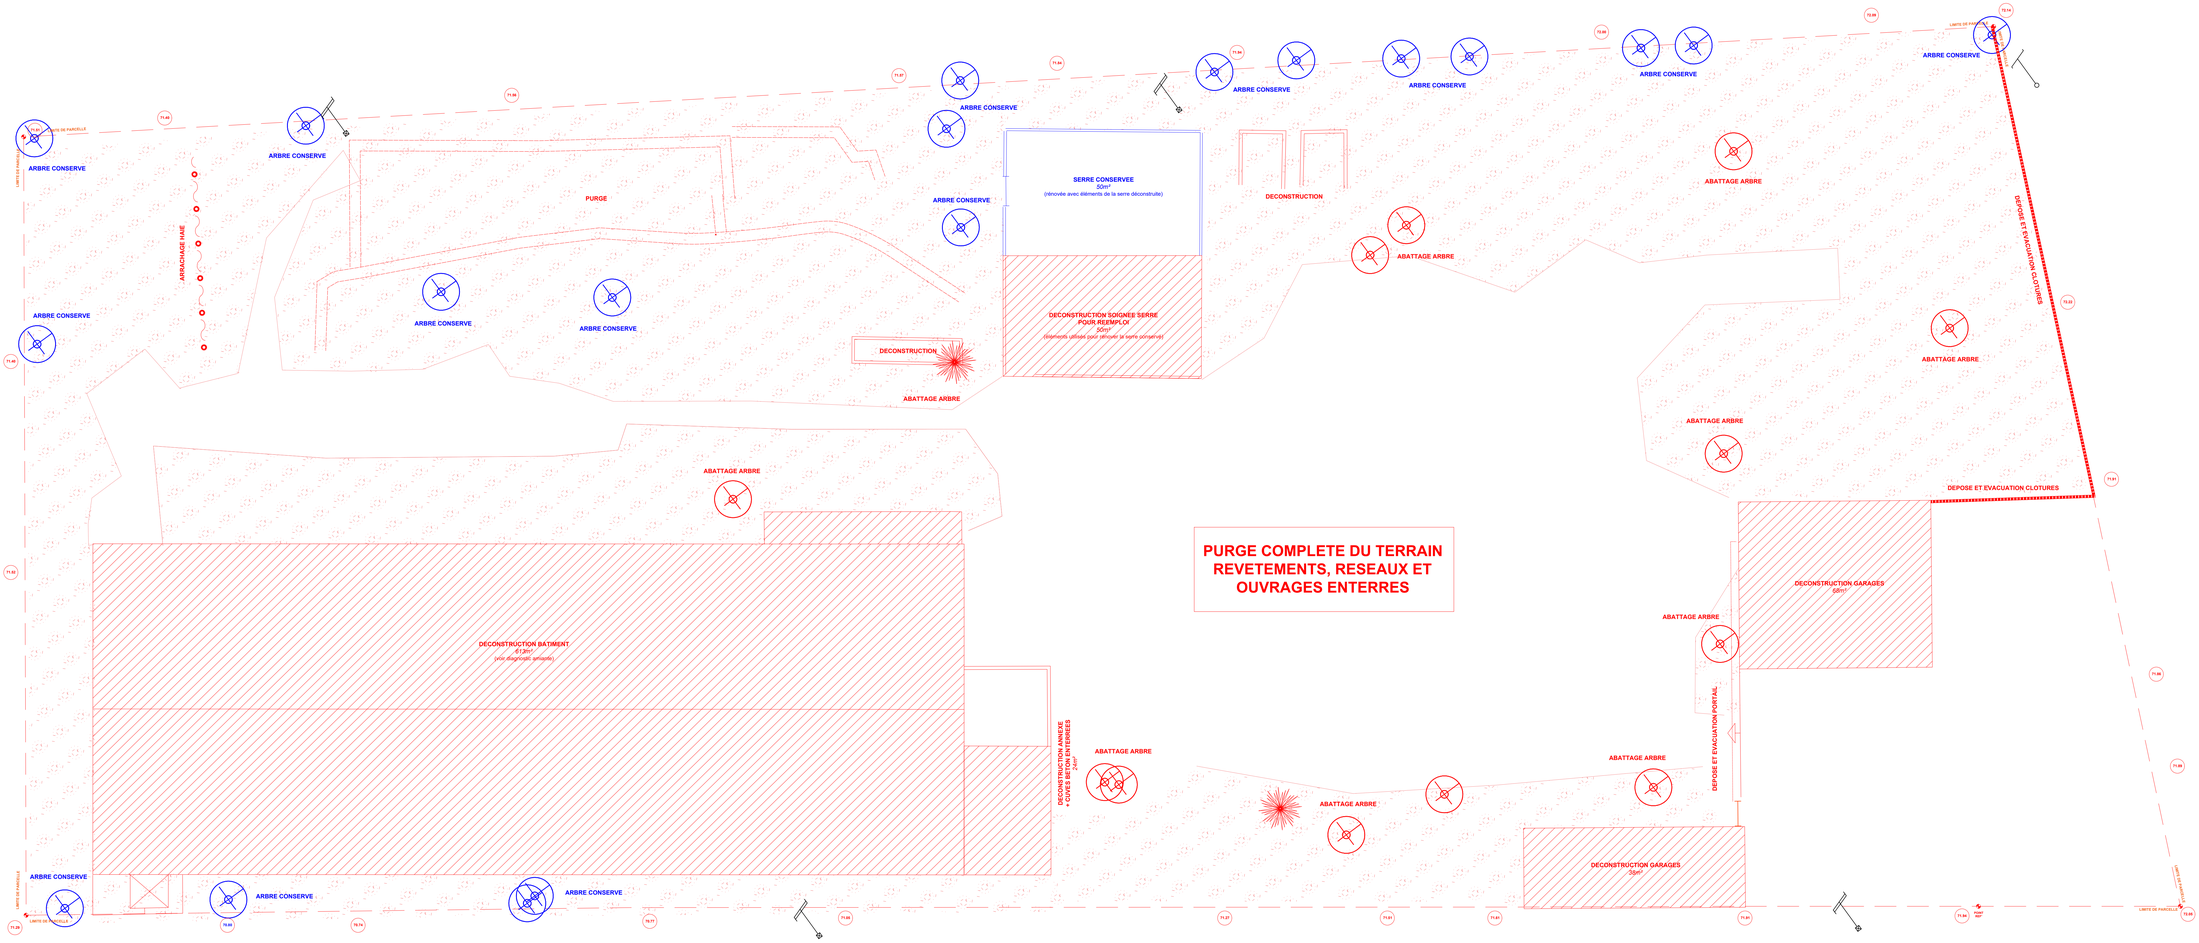


PURGE COMPLETE DU TERRAIN REVETEMENTS, RESEAUX ET OUVRAGES ENTERRES

MINISTERE DE LA JUSTICE
CONSTRUCTION D'UNE UEAJ A BRUAY LA BUISSIERE

02	PLAN DECONSTRUCTION	
Phase	Echelle	Date
PRO	1/100	19/10/2026

indice	date	modification
A		

MAITRISE D'OUVRAGE	**MINISTERE DE LA JUSTICE** Chef du département immobilier Lille Département Immobilier RC32 50, boulevard Carnot - CS 70031 59043 LILLE CEDEX	ASSISTANCE MAITRISE D'OUVRAGE	
MAITRISE D'OEUVRE	**Architecte :** Atelier d'architecture HVR 12 rue du Poids du Roy 89310 NOYERS SUR SEREIN Tél : 03 86 82 63 04 mail : contact@hvr-architectes.com **Ingénierie acoustique :** Acoustique France 2 Rue Roger Lagrange 71100 CHALON SUR SAONE Tél : 03 85 48 52 81 mail : acoustique.france@wanadoo.fr	**Ingénierie :** 3IA SAS 2 Allée Alfred Nobel 21000 DIJON Tél. : 03 80 27 13 11 mail : dijon@3ia.fr **Paysagiste :** Benjamin Mesnager Les Colins 89110 MERRY LA VALLEE Tél : 06 87 08 39 41 mail : benjamin-mesnager@hotmail.fr	**Economie / MOE exécution :** ARKATLAS 300 boulevard Clémenceau 59700 MARCQ EN BAROEUL Tél. : 07 76 11 88 09 mail : cecile-anna.exbrayat @arkatlas.fr