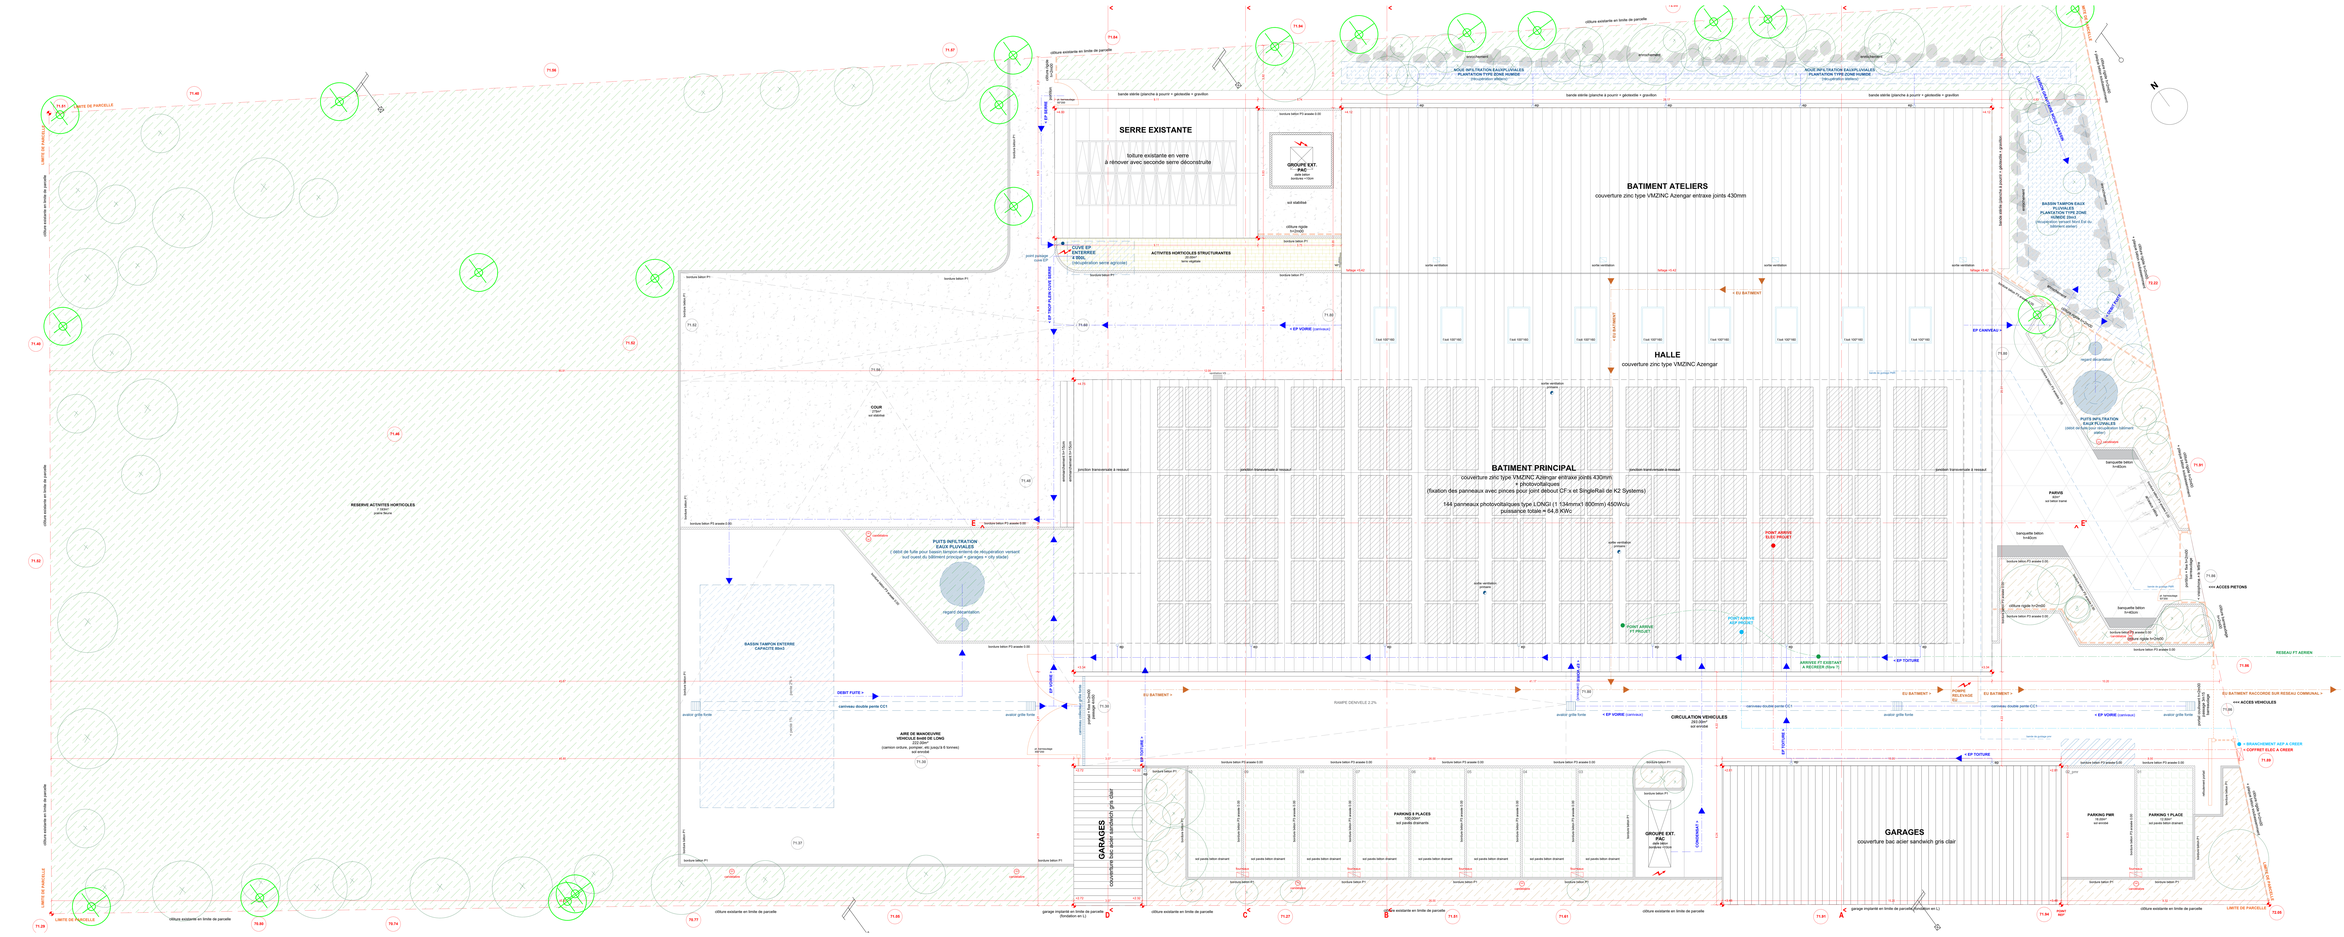

SERRE EXISTANTE
toiture existante en verre
à rénover avec seconde serre décorsatrute
BATIMENT ATELIERS
couverture zinc type VMZINC Azengar entravе joints 430mm
HALLE
couverture zinc type VMZINC Azengar
BATIMENT PRINCIPAL
couverture zinc type VMZINC Azengar entravе joints 430mm
+ photovoltaïques
(fixation des panneaux avec pinces pour joint debout CF.x et SingleRail de K2 Systems)
144 panneaux photovoltaïques type LONGI (1 134mmx1 800mm) 450Wclu
puissance totale = 64,8 KWc
GARAGES
couverture bac acier sandwich gris clair
GARAGES
couverture bac acier sandwich gris clair
ACTIVITES HORTICOLES STRUCTURANTES
serre végétale
RESERVE ACTIVITES HORTICOLES
serre végétale
COUR
en stabilisé
PUITS INFILTRATION EAUX PLUVIALES
(débit de fuite pour bassin tampon + récupération versant
sud ouest du bâtiment principal + parking + city stade)
regard décantation
BASSIN TAMPON EXTERIE CAPACITE 80m3
AIRE DE MANOEUVRE VEHICULE MAXI DE LONG
22Q 60
(camion ordure, pompier, engin de pesq 9 E tonnes)
sol enrobé
CIRCULATION VEHICULES
en stabilisé
sol stabilisé
PARKING 8 PLACES
sol perdu drainants
PARKING 1 PLACE
sol perdu drainants
PARKING PMR
sol enrobé
GROUPE EXT. - FAC
dalle béton
hauteur = 0,5m
GROUPE EXT. - FAC
dalle béton
hauteur = 0,5m
BASSIN TAMPON EAUX PLUVIALES
PLANTATION TYPE ZONE HUMIDE
(Roselière-étang)
(Actuellement tampon Nord Est du bâtiment atelier)
PUITS INFILTRATION EAUX PLUVIALES
(3000L en fonte avec couvercle tablonné)
PARVIS
en béton lavé
en enrobé noire
NOUE INFILTRATION EAU/PLUVIALES
PLANTATION TYPE ZONE HUMIDE
(Roselière-étang)
NOUE INFILTRATION EAU/PLUVIALES
PLANTATION TYPE ZONE HUMIDE
(Roselière-étang)
RAMPE DENIVELE 2.2%
POMPE RELEVAGE EU
POINT ARRIVE EU EXISTANT A REVISER (Rive N.)
POINT ARRIVE EU PROJET
POINT ARRIVE FT PROJET
ARRIVEE FT EXISTANT A REVISER (Rive N.)
RACCORDEMENT AEP A CREER
COMPTAGE EAU A CREER
RESEAU FT AERIEN
RACCORDEMENT EU SUR RESEAU COMMUNAL
LIMITE DE PARCELLE
clôture existante en limite de parcelle
garage implanté en limite de parcelle (hauteur en L)
arbre conservé
arbre à abattre
N
+ ACCES PIETONS
+ ACCES VEHICULES
+ EP VOIRIE (caniveau)
+ EP TOITURE
+ EP CHENEAU
+ EP BATIMENT
+ EU BATIMENT
+ EP TRAPILLON DE VISITE
+ EP CANIVEAU
+ EP ENTERREE
+ EP VOIRIE
+ EU BATIMENT
caniveau double pente CC1
avaloir grille fonte
avaloir grille fonte
avaloir grille fonte