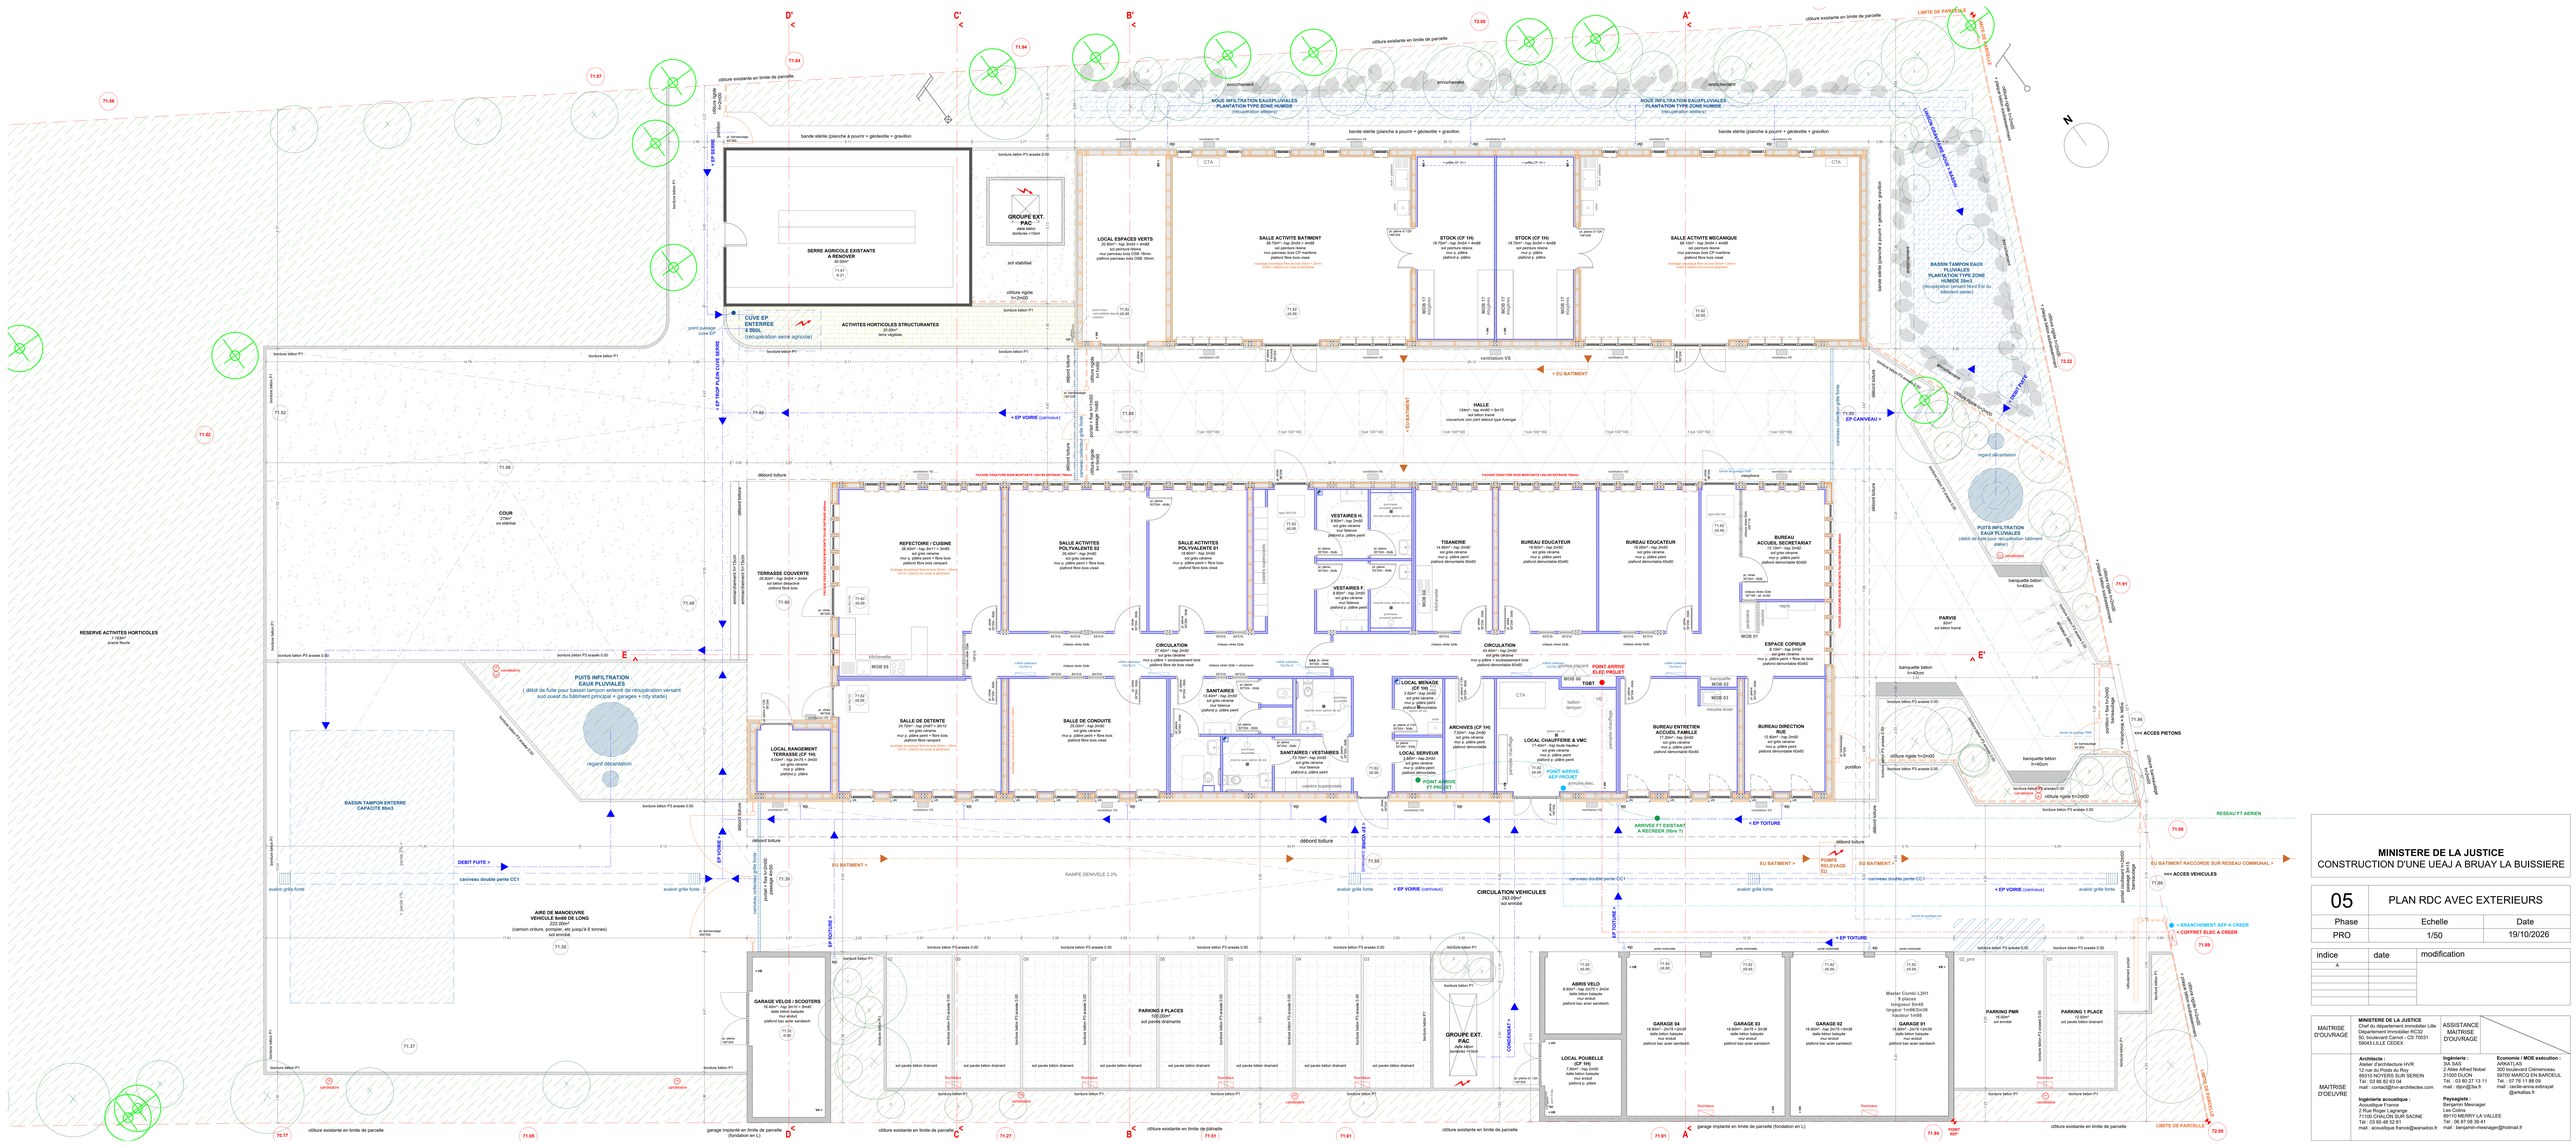

D'
C'
B'
A'
E
E'
N
SERRE AGRICOLE EXISTANTE A RENOVER 30.00m²
GROUPE EXT. PAC
dalle béton
bordure +10cm
CUVE EP ENTERREE 4 000L (récupération serre agricole)
ACTIVITES HORTICOLES STRUCTURANTES 25.00m² terre végétale
LOCAL ESPACES VERTS 20.40m² - hsp 2m30 + ent62 sol parquet stratifié mur panneau bois OSB 18mm plafond panneau bois OSB 18mm
SALLE ACTIVITE BATIMENT 39.70m² - hsp 2m30 + ent62 sol parquet stratifié mur p. plâtre peint + fibre bois plafond p. plâtre
STOCK (CF 1H) 18.70m² - hsp 2m30 + ent62 sol parquet stratifié mur p. plâtre plafond p. plâtre
STOCK (CF 1H) 18.70m² - hsp 2m30 + ent62 sol parquet stratifié mur p. plâtre plafond p. plâtre
SALLE ACTIVITE MECANIQUE 68.10m² - hsp 2m30 + ent62 sol parquet stratifié mur panneau bois CP marbrine plafond panneau bois OSB 18mm
HALLE 13ent² - hsp 4m60 + 9m10 sol béton lissé couverture zinc joint debout type Auvergn
REPECTOIRE / CUISINE 38.80m² - hsp 2m11 + 3m40 sol grès cérame mur p. plâtre peint + fibre bois plafond fibre bois rampant
SALLE ACTIVITES POLYVALENTE 02 39.60m² - hsp 2m30 sol grès cérame mur p. plâtre peint + fibre bois plafond fibre bois rivet
SALLE ACTIVITES POLYVALENTE 01 39.60m² - hsp 2m30 sol grès cérame mur p. plâtre peint + fibre bois plafond fibre bois rivet
VESTAIRES H. 8.80m² - hsp 2m30 sol grès cérame mur faïence plafond p. plâtre peint
VESTAIRES F. 8.80m² - hsp 2m30 sol grès cérame mur faïence plafond p. plâtre peint
TISANERIE 14.80m² - hsp 2m30 sol grès cérame mur p. plâtre peint plafond démontable 60x60
BUREAU EDUCATEUR 19.80m² - hsp 2m30 sol grès cérame mur p. plâtre peint plafond démontable 60x60
BUREAU EDUCATEUR 19.20m² - hsp 2m30 sol grès cérame mur p. plâtre peint plafond démontable 60x60
BUREAU ACCUEIL SECRETARIAT 12.10m² - hsp 2m30 sol grès cérame mur p. plâtre peint plafond démontable 60x60
ESPACE COPIEUR 8.10m² - hsp 2m30 sol grès cérame mur p. plâtre peint + fibre bois plafond démontable 60x60
TERRASSE COUVERTE 26.80m² - hsp 3m04 + 3m64 sol béton désactivé plafond fibre bois
COUR 270m² sol stabilisé
RESERVE ACTIVITES HORTICOLES 11.58m² plafond filtrant
CIRCULATION 24.70m² - hsp 2m30 sol grès cérame mur p. plâtre + soubassement bois plafond fibre de bois rivet
CIRCULATION 24.70m² - hsp 2m30 sol grès cérame mur p. plâtre + soubassement bois plafond démontable 60x60
SALLE DE DETENTE 24.70m² - hsp 2m30 sol grès cérame mur p. plâtre + soubassement bois plafond fibre bois rampant
SALLE DE CONDUITE 20.60m² - hsp 2m30 sol grès cérame mur p. plâtre + soubassement bois plafond fibre bois rivet
SANITAIRES 13.40m² - hsp 2m30 sol grès cérame mur p. plâtre peint plafond p. plâtre peint
SANITAIRES / VESTIAIRES 13.70m² - hsp 2m30 sol grès cérame mur faïence plafond p. plâtre peint
LOCAL MENAGE (CF 1H) 3.60m² - hsp 2m30 sol grès cérame mur p. plâtre peint plafond démontable
LOCAL SERVEUR 3.80m² - hsp 2m30 sol grès cérame mur p. plâtre peint plafond démontable
ARCHIVES (CF 1H) 7.50m² - hsp 2m30 sol grès cérame mur p. plâtre peint plafond démontable
LOCAL CHAUFFERIE & VMC 17.40m² - hsp toute hauteur sol grès cérame mur p. plâtre peint plafond p. plâtre peint
BUREAU ENTRETIEN ACCUEIL FAMILLE 17.00m² - hsp 2m62 sol grès cérame mur p. plâtre peint plafond démontable 60x60
BUREAU DIRECTION RUE 13.80m² - hsp 2m30 sol grès cérame mur p. plâtre peint plafond démontable 60x60
LOCAL RANGEMENT TERRASSE (CF 1H) 8.00m² - hsp 2m15 + 2m30 sol grès cérame mur p. plâtre plafond p. plâtre
PUITS INFILTRATION EAUX PLUVIALES (débit de fuite pour baissin tampon enterré de récupération versant sud ouest du bâtiment principal + garages + city stade)
BASSIN TAMPON ENTERRE CAPACITE 80m3
AIRE DE MANOEUVRE VEHICULE 9.00m DE LONG 20T (camion ordure, pompier, etc jusqu'à 6 tonnes) sol enrobé
GARAGE VELOS / SCOOTERS 18.00m² - hsp 2m15 + 3m40 dalle béton balayée sol enrobé plafond bac acier sandwich
PARKING 5 PLACES 100.00m² sol pavés drainants
GROUPE EXT. PAC dalle béton bordures +10cm
ABRIS VELO 8.00m² - hsp 2m15 + 3m40 dalle béton balayée sol enrobé plafond bac acier sandwich
LOCAL POUBELLE (CF 1H) 7.00m² - hsp 2m30 dalle béton balayée sol enrobé plafond p. plâtre
GARAGE 04 16.00m² - hsp 2m30 dalle béton balayée sol enrobé plafond bac acier sandwich
GARAGE 03 16.00m² - hsp 2m30 dalle béton balayée sol enrobé plafond bac acier sandwich
GARAGE 02 16.00m² - hsp 2m30 dalle béton balayée sol enrobé plafond bac acier sandwich
GARAGE 01 16.00m² - hsp 2m30 dalle béton balayée sol enrobé plafond bac acier sandwich
Master Combi L2H1 9 places longueur 6m45 largeur 1m962m26 hauteur 1m98
PARKING PMR 16.00m² sol enrobé
PARKING 1 PLACE 12.00m² sol pavés béton drainant
PARVIS sol béton lissé
PUITS INFILTRATION EAUX PLUVIALES (débit de fuite pour bassin tampon enterré)
BASSIN TAMPON EAUX PLUVIALES PLANTATION TYPE ZONE HUMIDE 20m3 (Niveau d'eau maximum Eté du bâtiment atelier)
NOUE INFILTRATION EAUXPLUVIALES PLANTATION TYPE ZONE HUMIDE (décapotation arbres)
CIRCULATION VEHICULES 393.00m² sol enrobé
RAMPE DENIVELE 2.2%
LIMITE DE PARCELLE
clôture existante en limite de parcelle
clôture rigide h=2m00
bande stérile (planche à poumir + géotextile + gravillon)
bordure béton P1
bordure béton P3 arasée 0.00
bordure béton P3 arasée 0.30
bordure béton P3 arasée 0.00
bordure béton P3 arasée 0.00
bordure béton P3 arasée 0.00