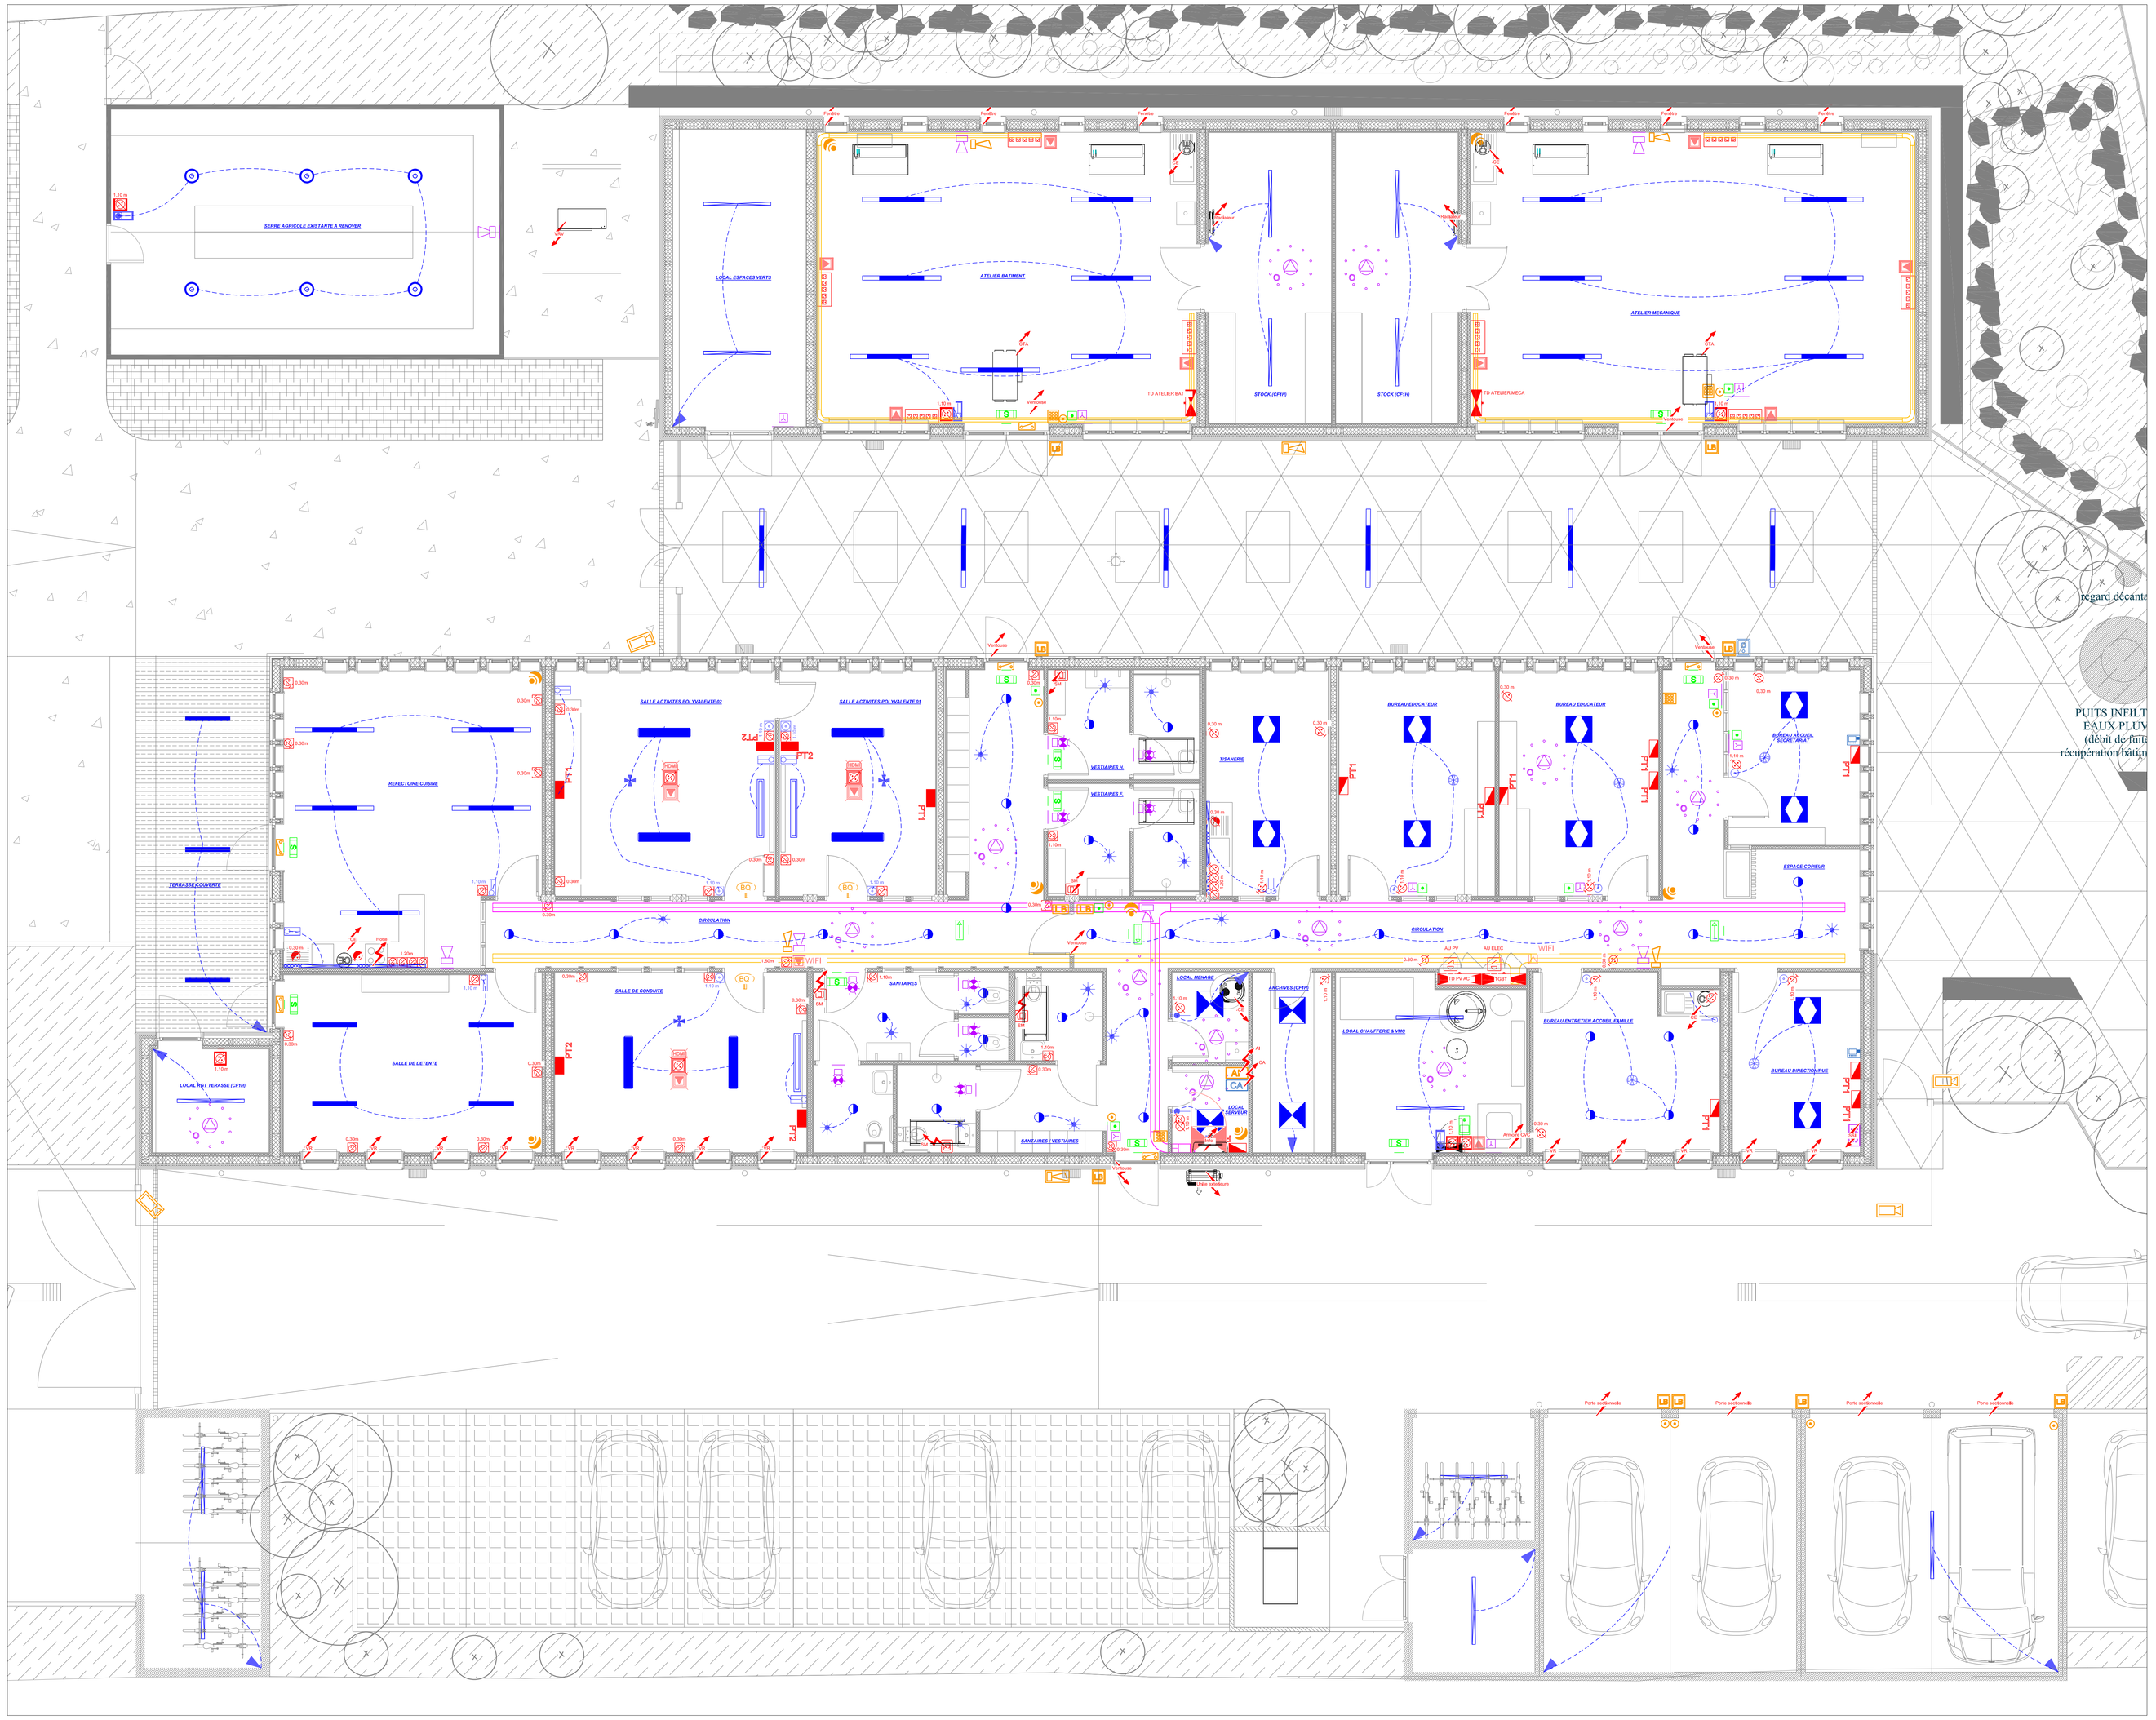


Niveau Rez de chaussée

	Bouton poussoir encastré IP55/IK10
	Interrupteur simple allumage encastré IP55/IK10
	Interrupteur simple allumage encastré IP20
	Interrupteur simple allumage à voyant encastré IP20
	Bouton poussoir encastré IP20
	Interrupteur simple allumage saillie IP55/IK08
	Interrupteur simple allumage à voyant saillie IP55/IK08
	Détecteur de présence DALI 360° Ø8 m IP54 encastré type 1
	Détecteur de présence 360° Ø10 m IP54 encastré type 2
	Détecteur de présence DALI 360° Ø24 m IP54 encastré type 3
	Détecteur de mouvement 180° 12 m x 3 m IP 55 en saillie type 4
L1	L1 - Spot encastré LED 18W microprismatique LADY LIGHT type DLP, ou équivalent
L2a	L2a - Dalle LED 600 x 600 mm 21-33W encastrée SYLVANIA type Start Panel UGR19, ou équivalent
L2b	L2b - Dalle LED 600 x 600 mm 33W encastrée DALI SYLVANIA type Start Panel UGR19, ou équivalent
L3	L3 - Plafonnier LED 1200 x 200 mm 46W DALI TRILUX LUNEXO D1, ou équivalent
L4	L4 - Luminaire tableau asymétrique 38 W AVESTO ZWF de chez Trilux ou équivalent
L5	L5 - Ruban LED SYLVANIA type Flex Pro IP20, ou équivalent
L6	L6 - Suspension PVC à double MUUTO type UNFOLD, ou équivalent
L7a	L7a - Luminaire tubulaire suspendu étanche LED 16 W SFEL type Tumo 212, ou équivalent.
L7b	L7b - Luminaire tubulaire suspendu étanche LED 40 W SFEL type Tumo 520, ou équivalent.
L8	L8 - Réglette suspendue étanche LED 26W / 52W SYLVANIA type Start waterproof slim Gen 3, ou équivalent
L9	L9 - Suspension LED 20W CLAREO LIGHTING type Ecllipse, ou équivalent
EX1	EX1 - Luminaire LED 33 W monté sur mât h = 5m
EX2	EX2 - Projecteur asymétrique 32 W
BAES	Bloc de balisage
BAPI	Bloc autonome portatif BAPI
	Prise de courant 2x10/16A+T encastrée IP20
	Prise de courant 2x10/16A+T encastrée IP55/IK10
	Prise de courant 2x10/16A+T spécialisée encastrée IP20
	Prise de courant 2x16A+T saillie IP55/IK08
	Prise de courant 2x10/16A+T en plafond
PT1	Poste de travail encastré : 4 PC 2x10/16A+N+T "Normal" 3 RJ45 Cat.6
PT2	Poste de travail encastré : 2 PC 2x10/16A+N+T "Normal" 3 RJ45 Cat.6 1 Prise HDMI
PT1	Poste de travail encastré IK10 : 4 PC 2x10/16A+N+T "Normal" 3 RJ45 Cat.6
PT2	Poste de travail encastré IK10 : 2 PC 2x10/16A+N+T "Normal" 3 RJ45 Cat.6 1 Prise HDMI
	Armoire / Coffret électrique
	Alimentation électrique (en attente sur boîte de raccordement ou sortie de câble encastrée suivant les cas)
	Coffret de coupure d'arrêt d'urgence
	Sèche-mains
	Coffret de prises de courant IP44/IK08 (4PC 16A 2P+T - 1 PC 32A 4P+T)

	Baie Informatique
	Prise RJ45 Cat. 6A encastrée IP20
	Prise RJ45 Cat. 6A encastrée IP55/IK10
	Prise RJ45 Cat. 6A en plafond
	Prise RJ45 Cat. 6A saillie IP55/IK08
HDMI	Prise HDMI en plafond
LB LR	Lecteur de badge contrôle d'accès (Int./Ext.)
BE	Béquille électronique
	Bouton poussoir ouverture porte
	Détecteur optique de fumée d'alarme incendie
	Déclencheur manuel d'alarme incendie
	Déclencheur manuel vert ouverture porte
	Diffuseur lumineux d'alarme incendie
	Diffuseur sonore d'alarme incendie
SSI	Centrale d'alarme incendie type 4
	Vidéophone (Platine extérieure)
	Vidéophone (Poste intérieur)
CA	Centrale contrôle d'accès
	Chemin de câble courants faibles
	Chemin de câble courants forts
AI	Centrale d'alarme anti-intrusion
	Contact ouverture porte d'alarme anti-intrusion
	Détecteur bivolumétrique d'alarme anti-intrusion
	Clavier à code d'alarme anti-intrusion
	Sirène intérieure d'alarme anti-intrusion
	Sirène extérieure d'alarme anti-intrusion

3iA S.A.S.
Auxerre
Av. des Plaines de l'Yonne
89000 AUXERRE
Tél. : +33 (0)3 86 42 90 02
www.3ia.fr

MINISTERE DE LA JUSTICE
Secrétariat Général Grand Nord
32-50, Boulevard CARNOT
CS 70031 - 59043 LILLE Cédex

Création d'une Unité Educative d'Activites de Jour

62700 Bruay-La-Buissiere

Architecte
Atelier d'Architecture HVR
12, Rue du Poids du Roy
89310 NOYERS SUR SEREIN
Tél. : 0386826304

Economiste
ARKATLAS
300, Boulevard Clémenceau
59700 Marcq-en-Baroeul

Niveau Rez de chaussée
Electricité Courants forts et faibles
Plan de principe

Plan Architecte : [26721_BRUAY-HDAJ_APD_HVR] 15/07/25

Affaire suivie par : Arnaud Lucas — Contact : arnaud.lucas@3ia.fr — Ech : 1 : 50

Date	Rév.	Type de modification	Dessiné par
19/10/2026	Ø	Première Diffusion	E.T

N° AFFAIRE	PHASE	TYPE	NIVEAU	ZONE	LOT	N° PLAN	IND.
23-712AUX	PRO	PLN	RDC	TS	ELE	601	Ø

CE DOCUMENT DEMEURE LA PROPRIETE DE 3A S.A.S. TOUTE REPRODUCTION TOTALE OU PARTIELLE PAR DES TIERS DOIT FAIRE L'OBJET D'UN ACCORD PREALABLE DE 3A S.A.S.