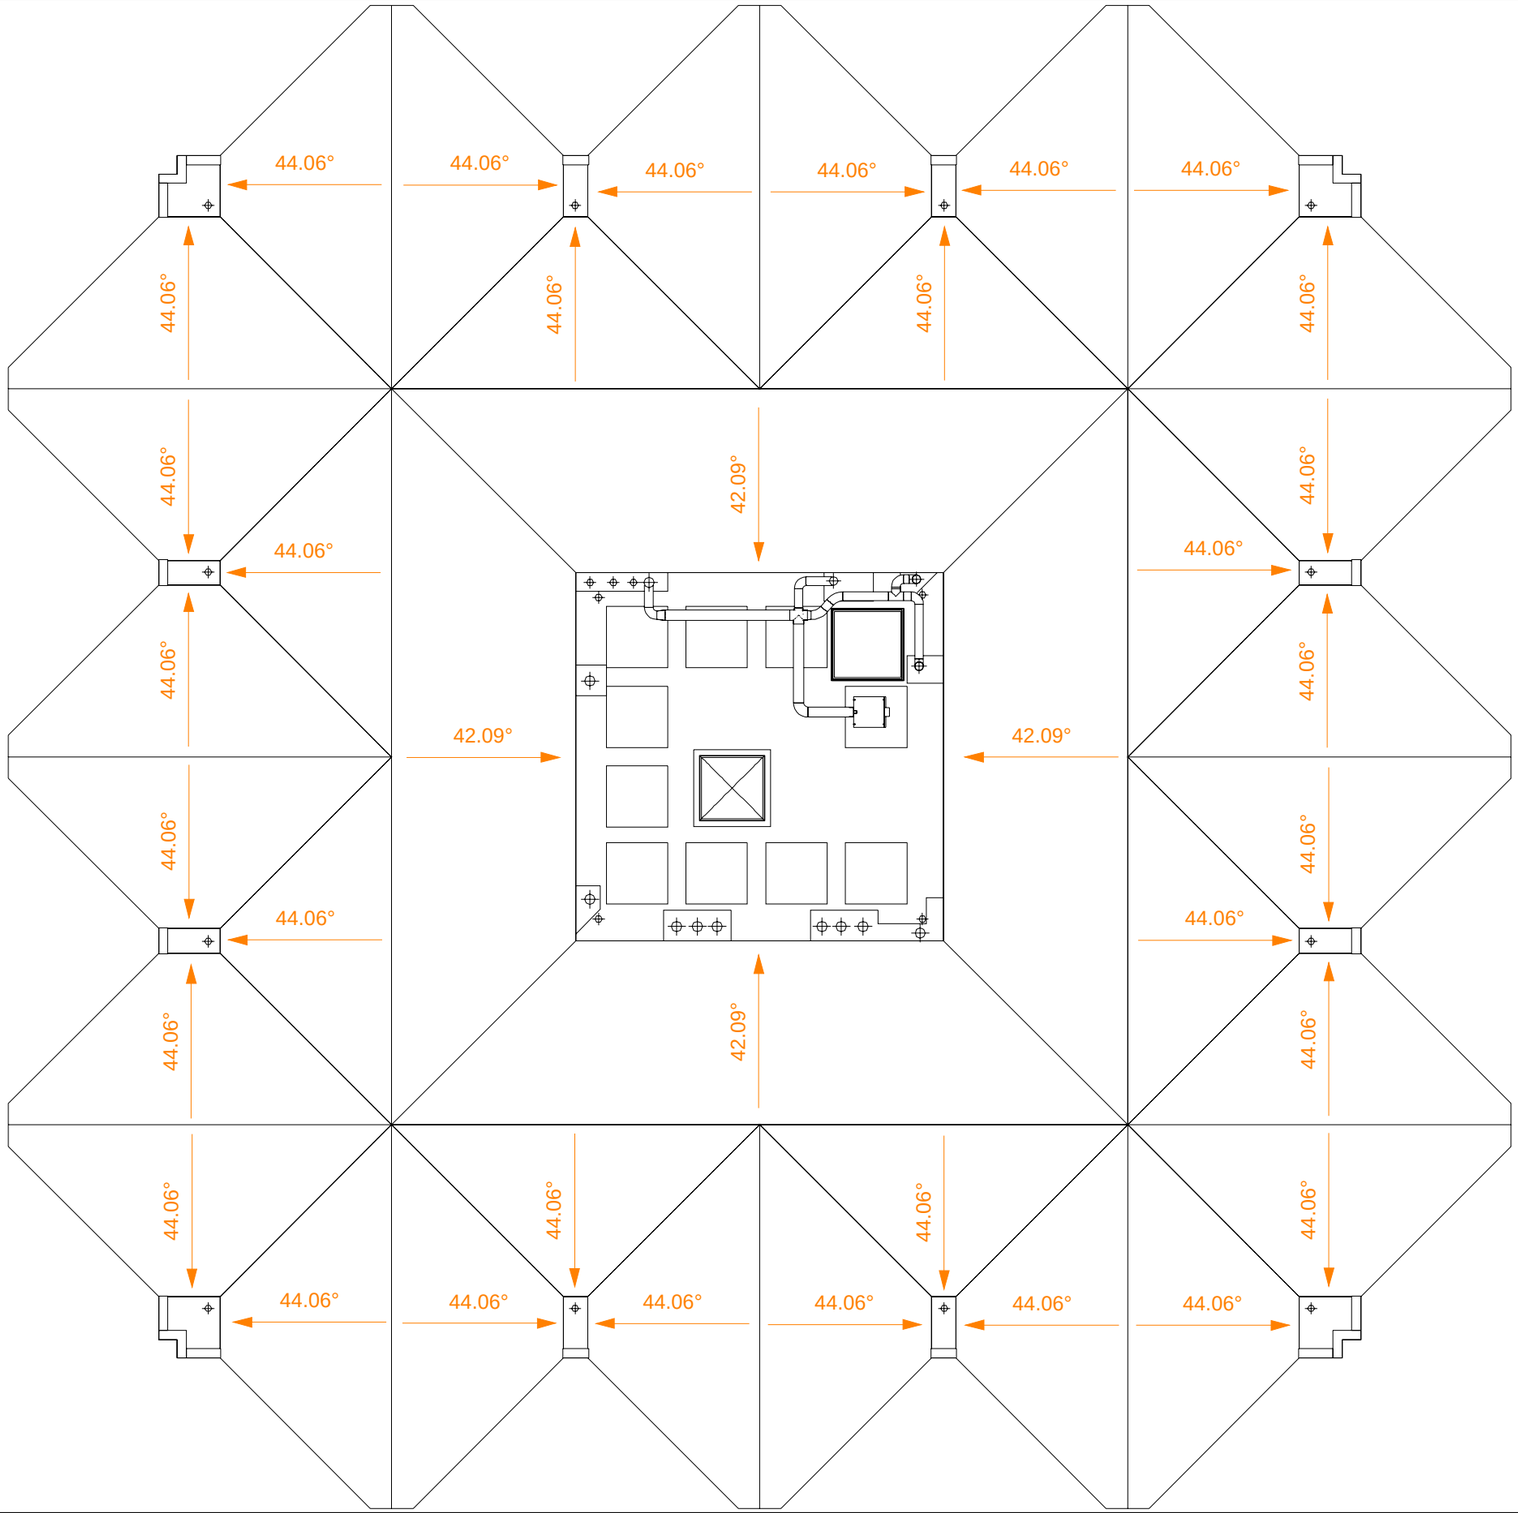


N°	Description	Date

AFD - Agence de St Denis

Réfection des étanchéité en toitures

Saint-denis - La Réunion

EXI - Plan de toiture

Numéro de projet	26.0701
Date	03/0726
Dessiné par	QG
Vérifié par	QG

01

Echelle 1 : 100

03/07/2026 14:42:27