RECTORAT ACADEMIE DE MONTPELLIER
PALAIS UNIVERSITAIRE
31, rue de l'Université Montpellier 34064

Rectorat de l'Académie de Montpellier - Amélioration du confort thermique de la ZONE 1 du Palais Universitaire



ARCHITECTE MANDATAIRE

ChristopheRamonatxo
62 Tr. du Mas Rouge Le A 34970 Lattes
04 67 58 53 88 I nm2a-architecture.com

BUREAUX D'ETUDES

BE FLUIDES THERMIQUE
ATE I LA GRANDE MOTTE
T / 04 67 59 84 63
contact@betate.fr

BE ELECTRICITE
GRENET I MONTPELLIER
T / 07 63 09 74 52
gillesbrot@betgrenet.fr

BE STRUCTURE
INGE+BETS I BOUILLARGUES
T / 04 66 29 70 78
contact@ingeplus.fr

BUREAU DE CONTRÔLE
SUD EST PREVENTION I CLAPIERS
T / 04 90 39 45 63
b.julien@sudestprevention.com

COORDINATION SÉCURITÉ ET PROTECTION DE LA SANTÉ
ALPES CONTROLES I MONTPELLIER
T / 04 67 58 69 04
montpellier@alpes-controles.fr

PLANS PROJET

PIECES GRAPHIQUES


17/07/2026


2005_Z1_DCE_NM2A_PG_17/07/2026


PHASE I DCE


.2 / PROJET / RDC


échelle 1/150

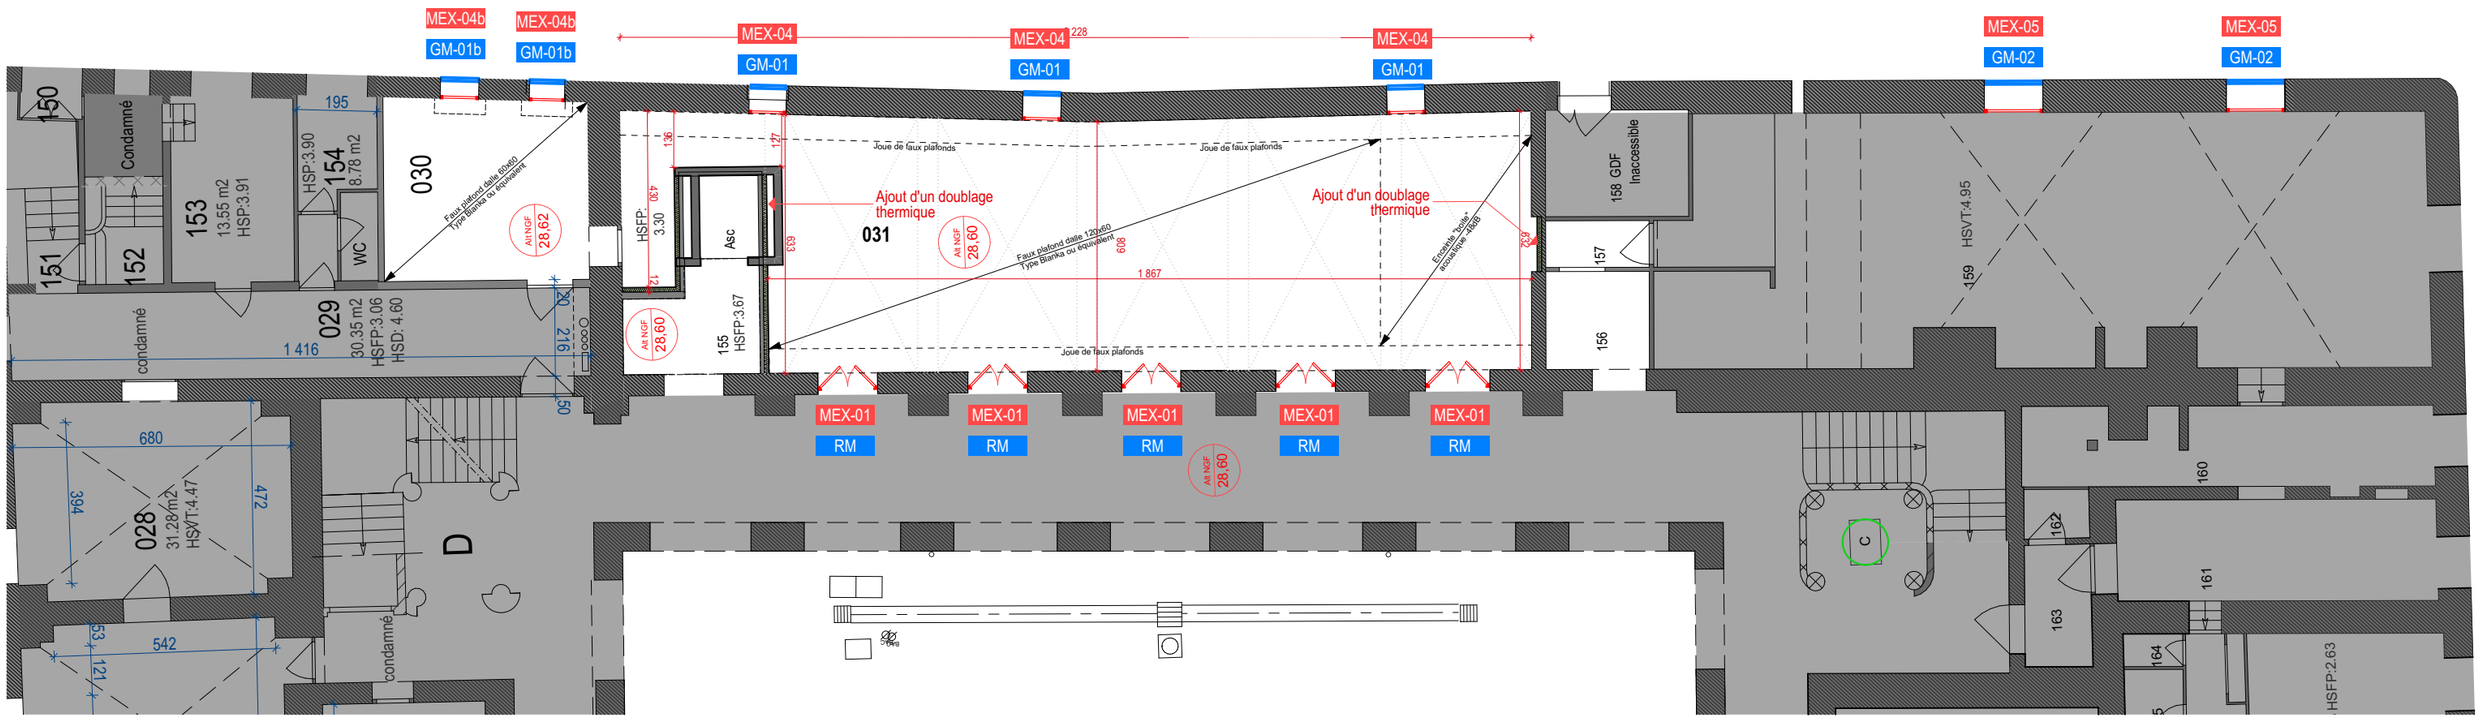

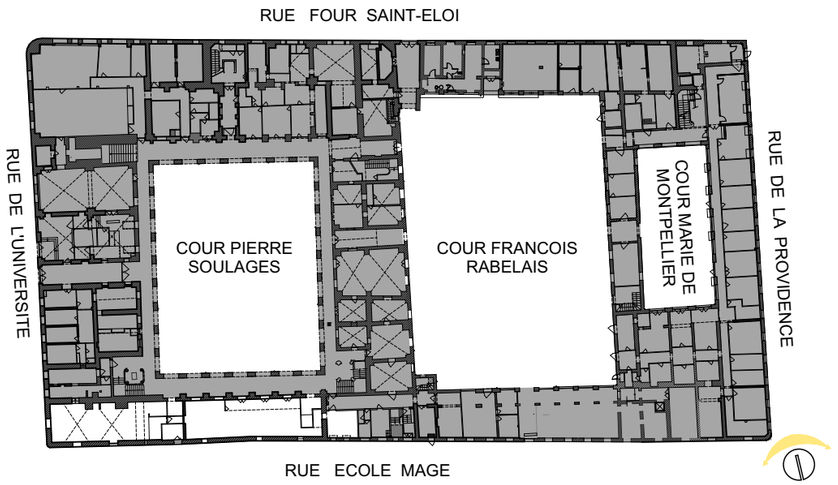

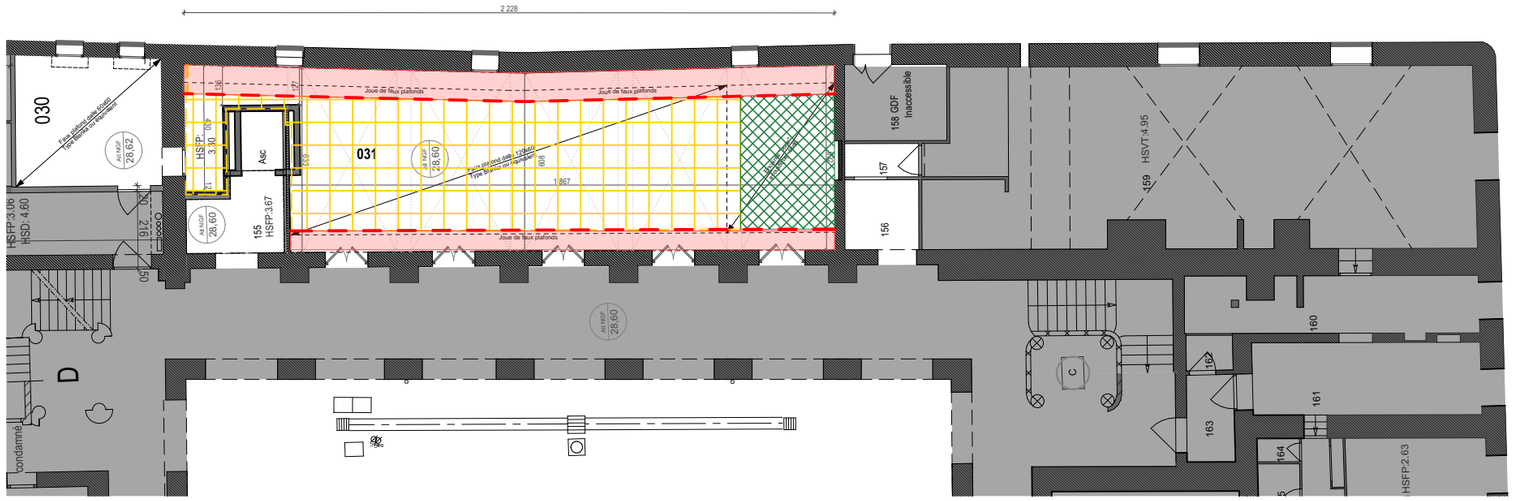

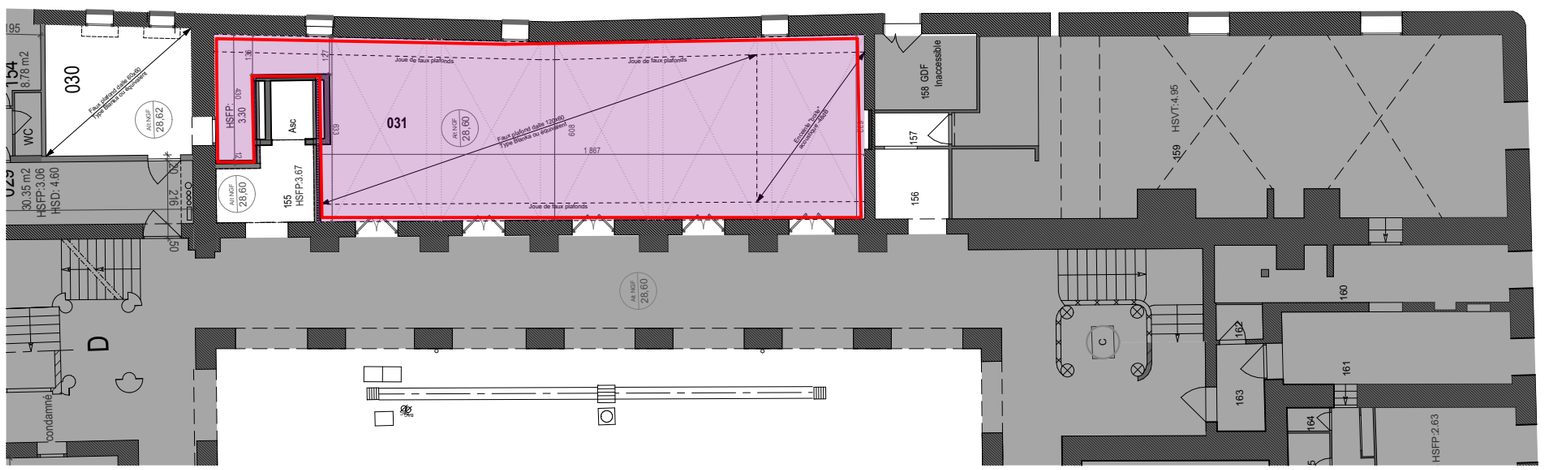

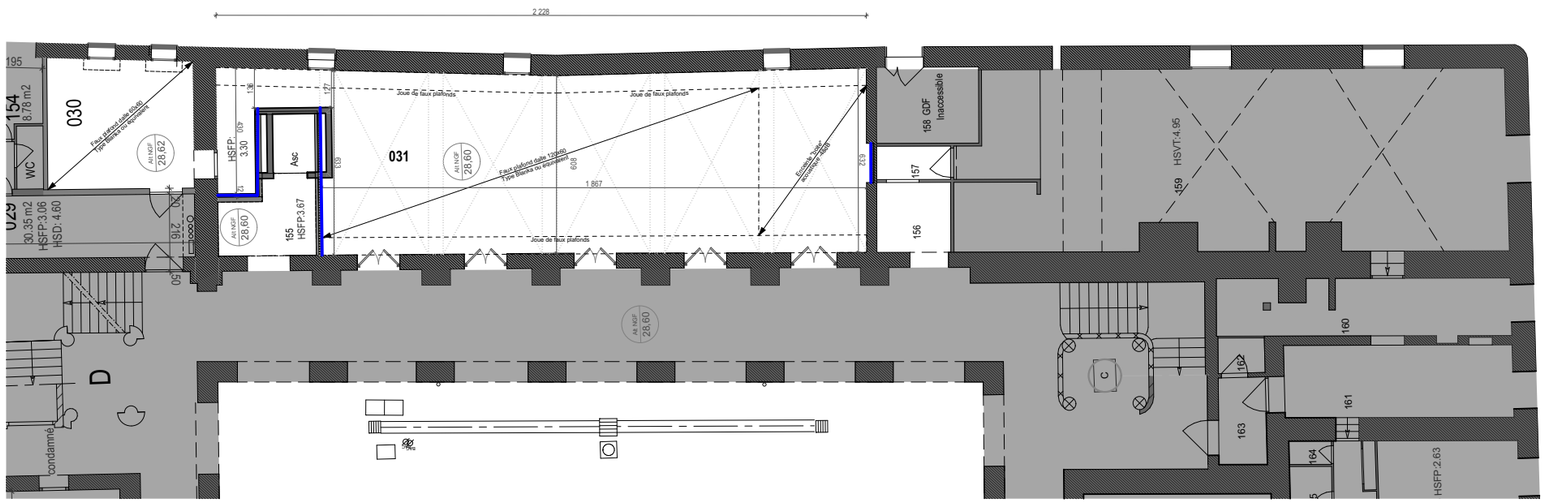

PLAFONDS

- Faux plafond dalles minérales 120x60 neuves
- Joues et traitement de rives de plafonds
- Faux plafond lisse
- Faux plafond enceinte acoustique 48dB
- Ilots et baffles acoustiques


SOL PEINTURE

- Sol résine Epoxy

- Y compris tous subjectils bois et métal (portes, encadrement de porte, tablettes, et radiateurs, tuyaux et réseaux apparents)


CLOISON / DOUBLAGE


- Doublage thermique

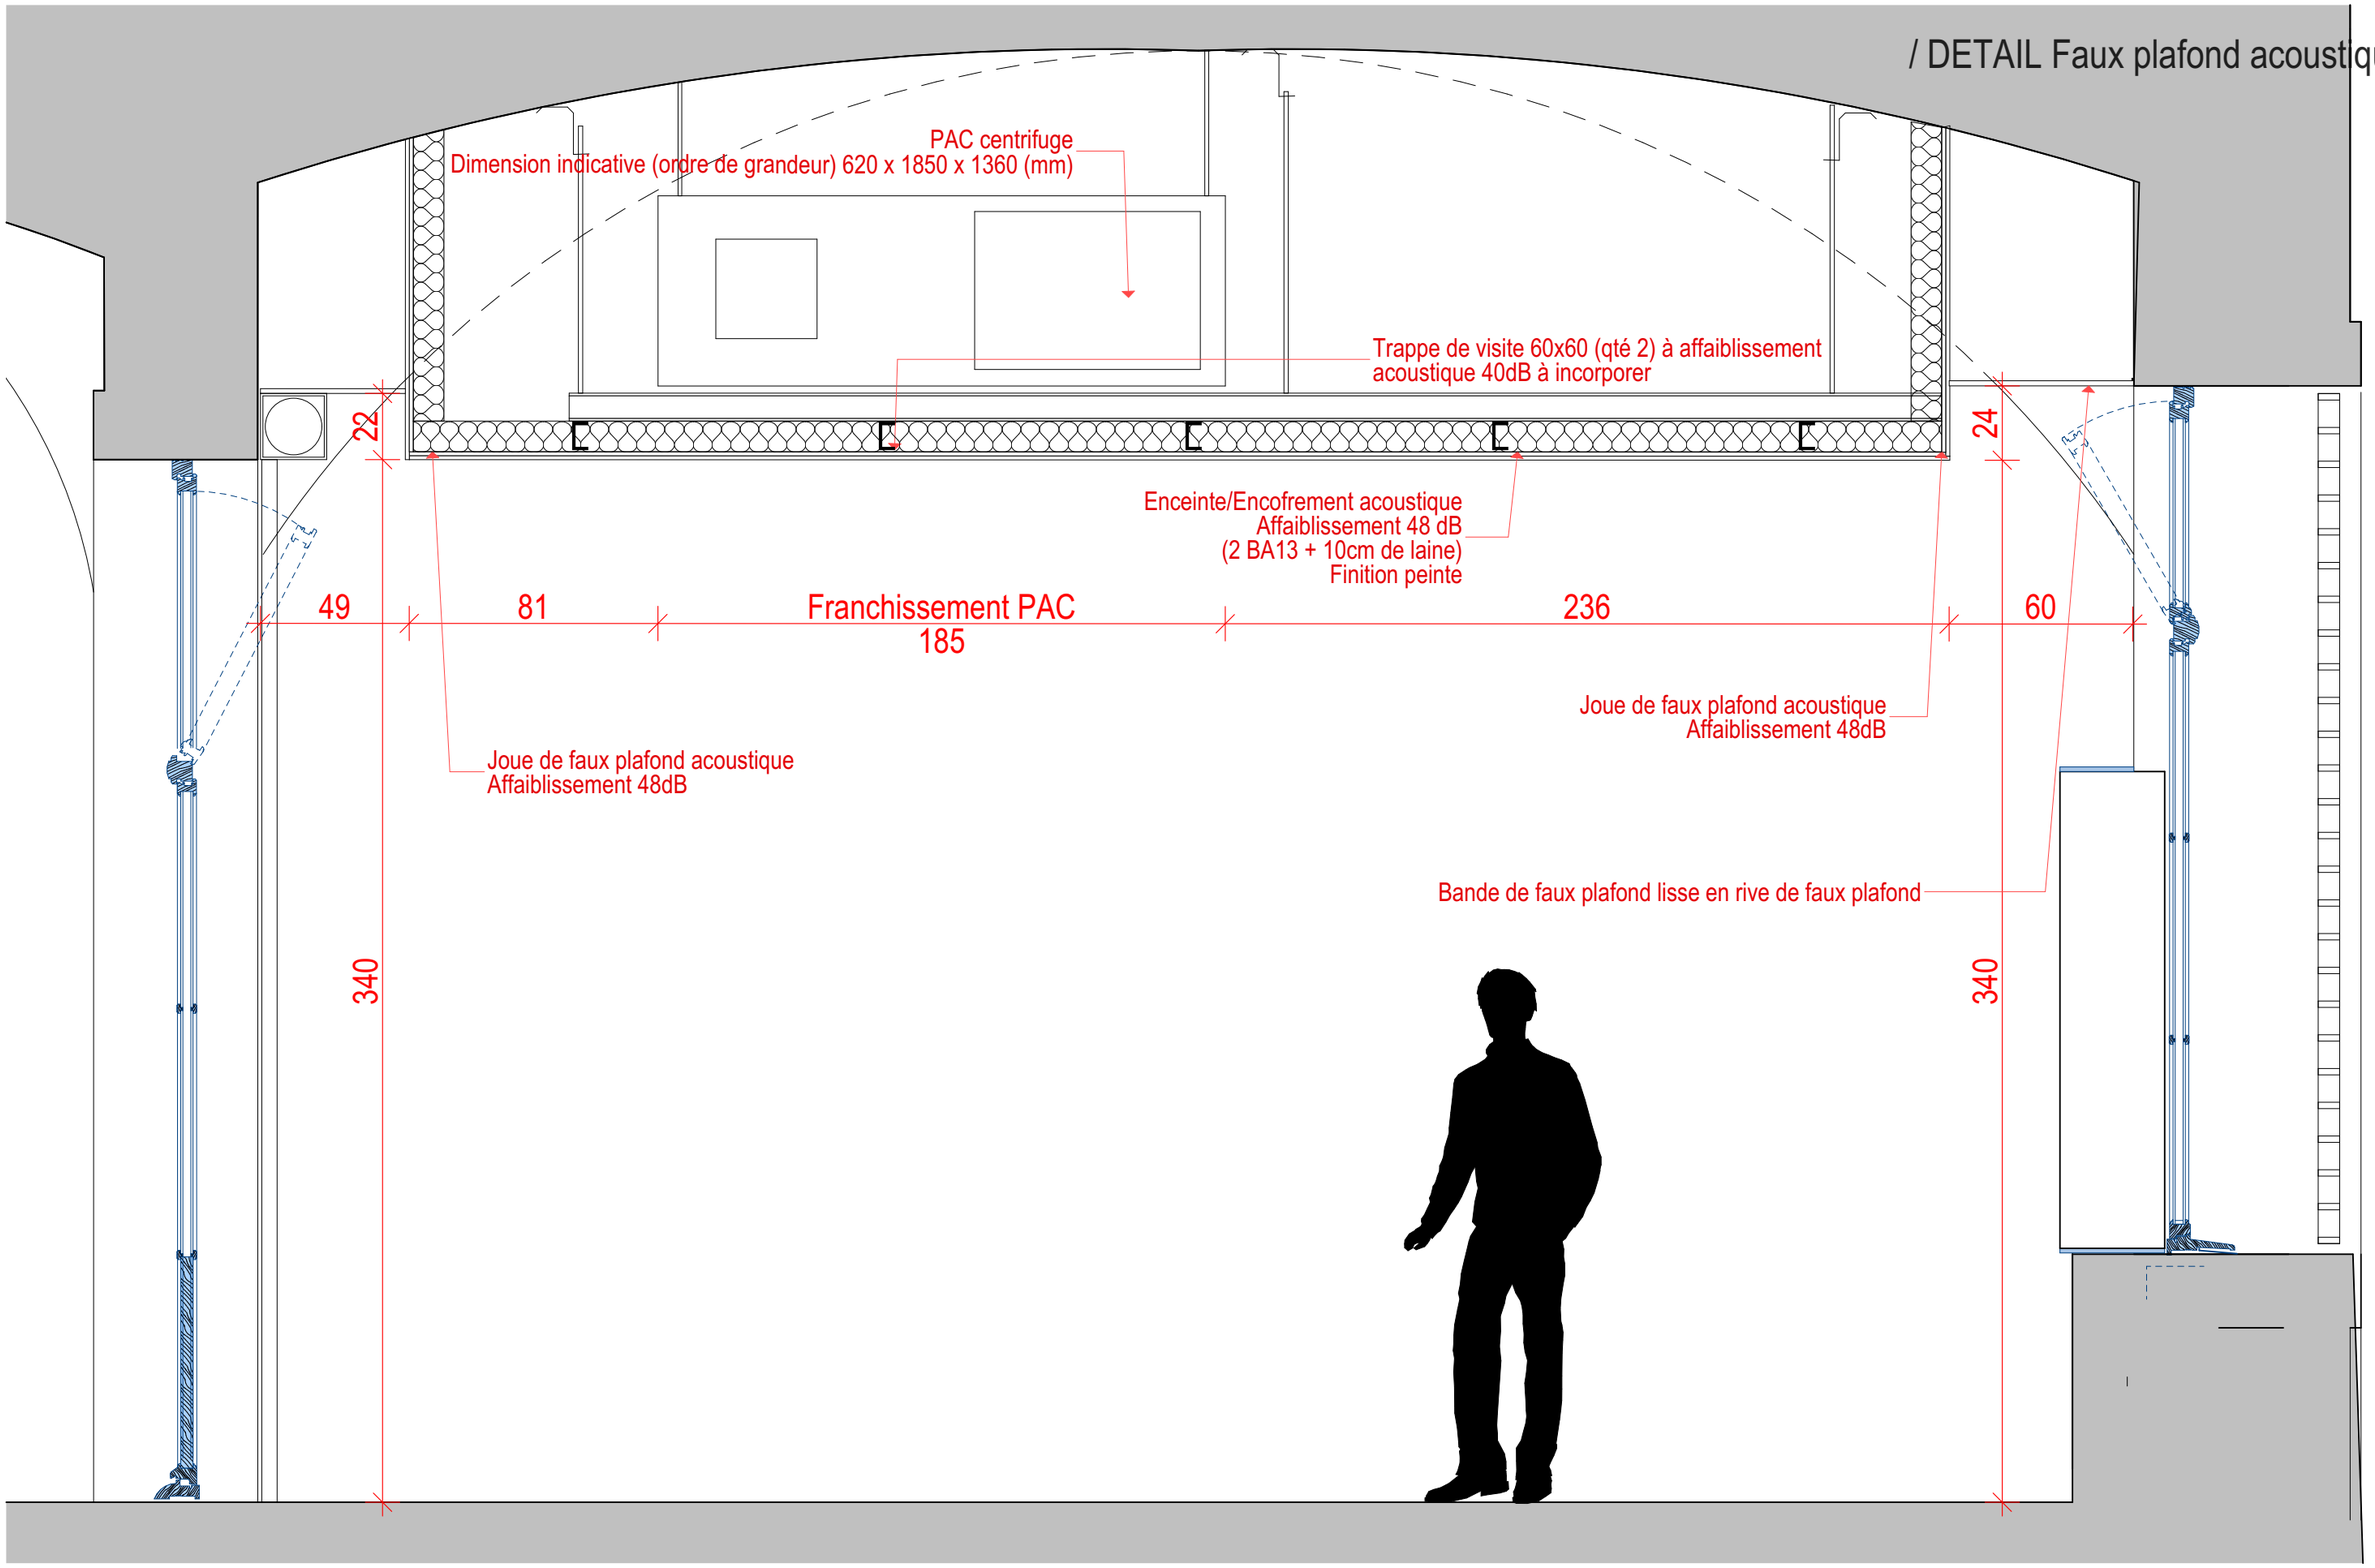
PAC centrifuge
Dimension indicative (ordre de grandeur) 620 x 1850 x 1360 (mm)
Trappe de visite 60x60 (qté 2) à affaiblissement acoustique 40dB à incorporer
22
24
Enceinte/Encofrement acoustique
Affaiblissement 48 dB
(2 BA13 + 10cm de laine)
Finition peinte
49
81
Franchissement PAC
185
236
60
Joue de faux plafond acoustique
Affaiblissement 48dB
Joue de faux plafond acoustique
Affaiblissement 48dB
Bande de faux plafond lisse en rive de faux plafond
340
340

.5 / PROJET / R+1

échelle 1/150

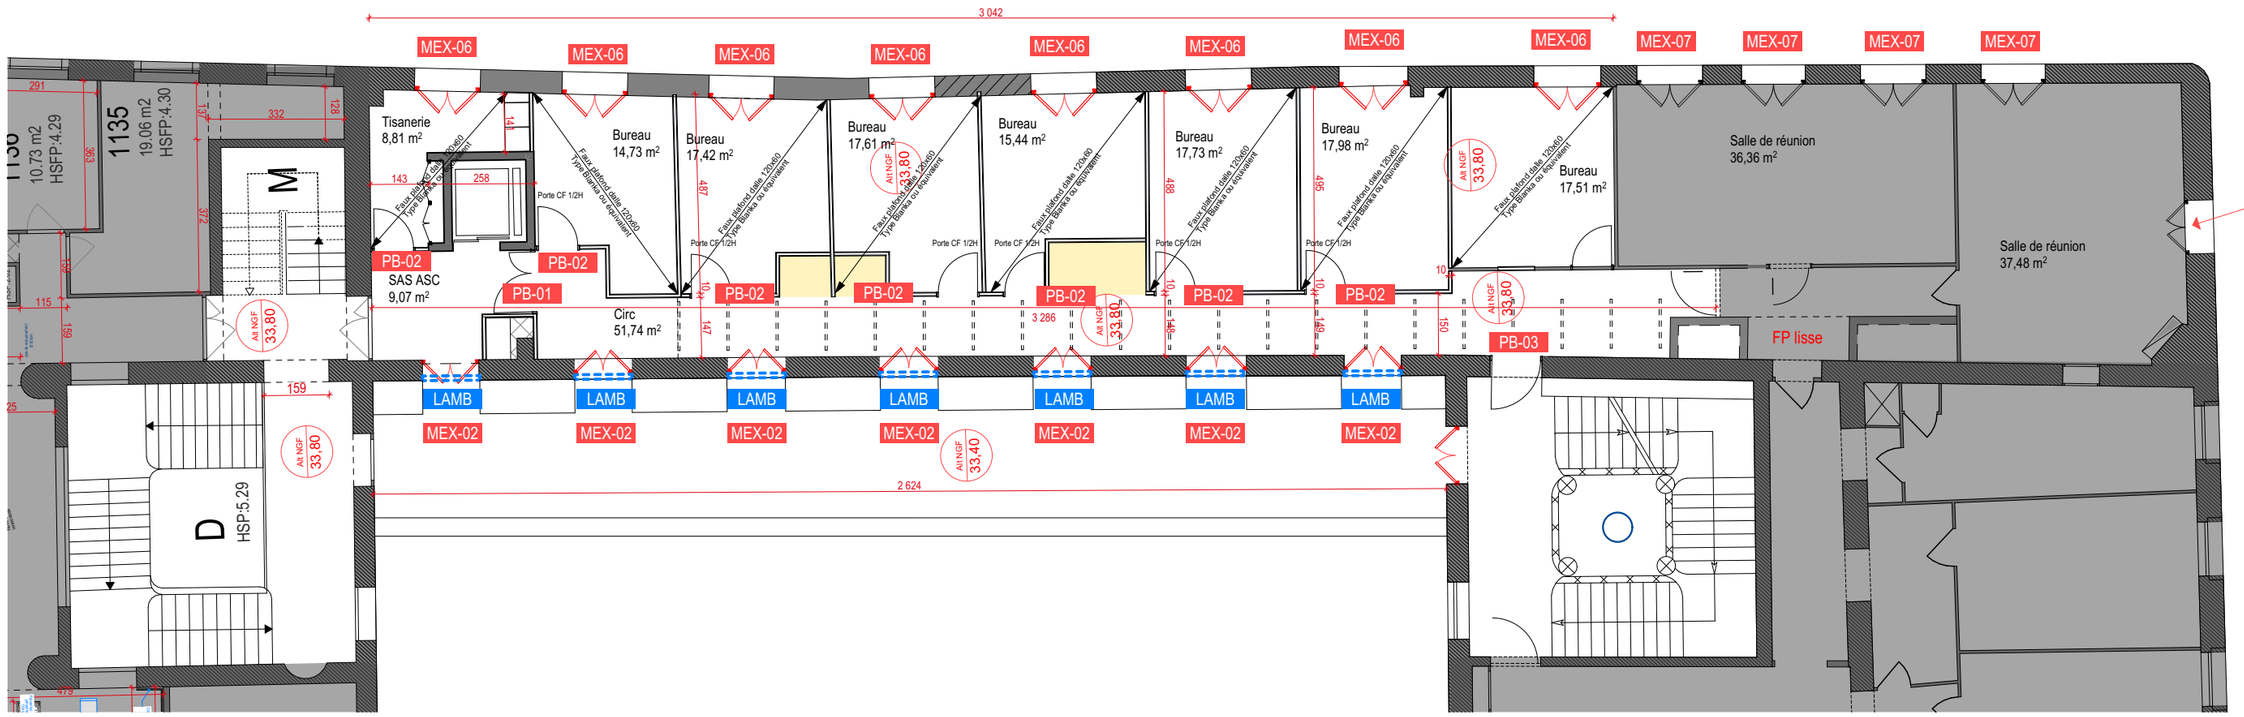


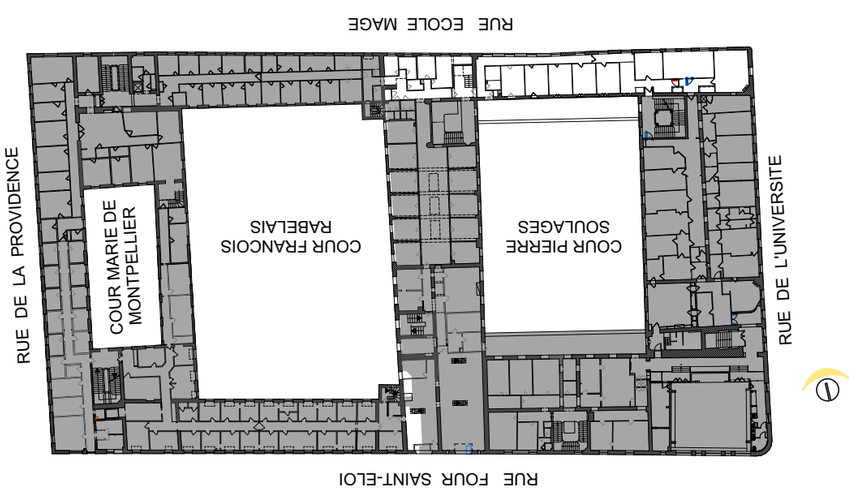


TO 02-1a et TO 02-2a : CABINE ACOUSTIQUE

TO 02-1a : 1 cabine 4 personnes TO 02-2a : 2 cabines solo


Cabines acoustiques à intégrer dans l'emplacement prévu avec raccordement électrique à prévoir

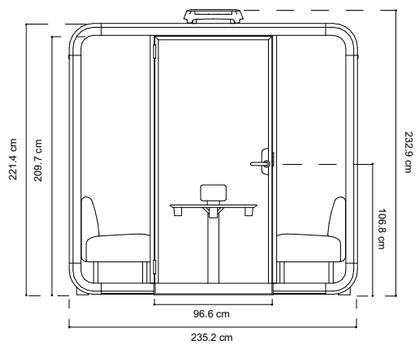

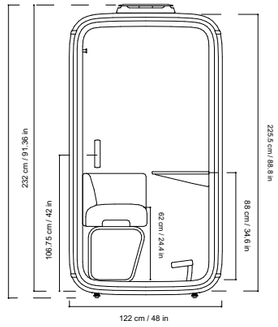


Elévation de la cabine acoustique FRAMERY FOUR

Elévation de la cabine acoustique FRAMERY ONE

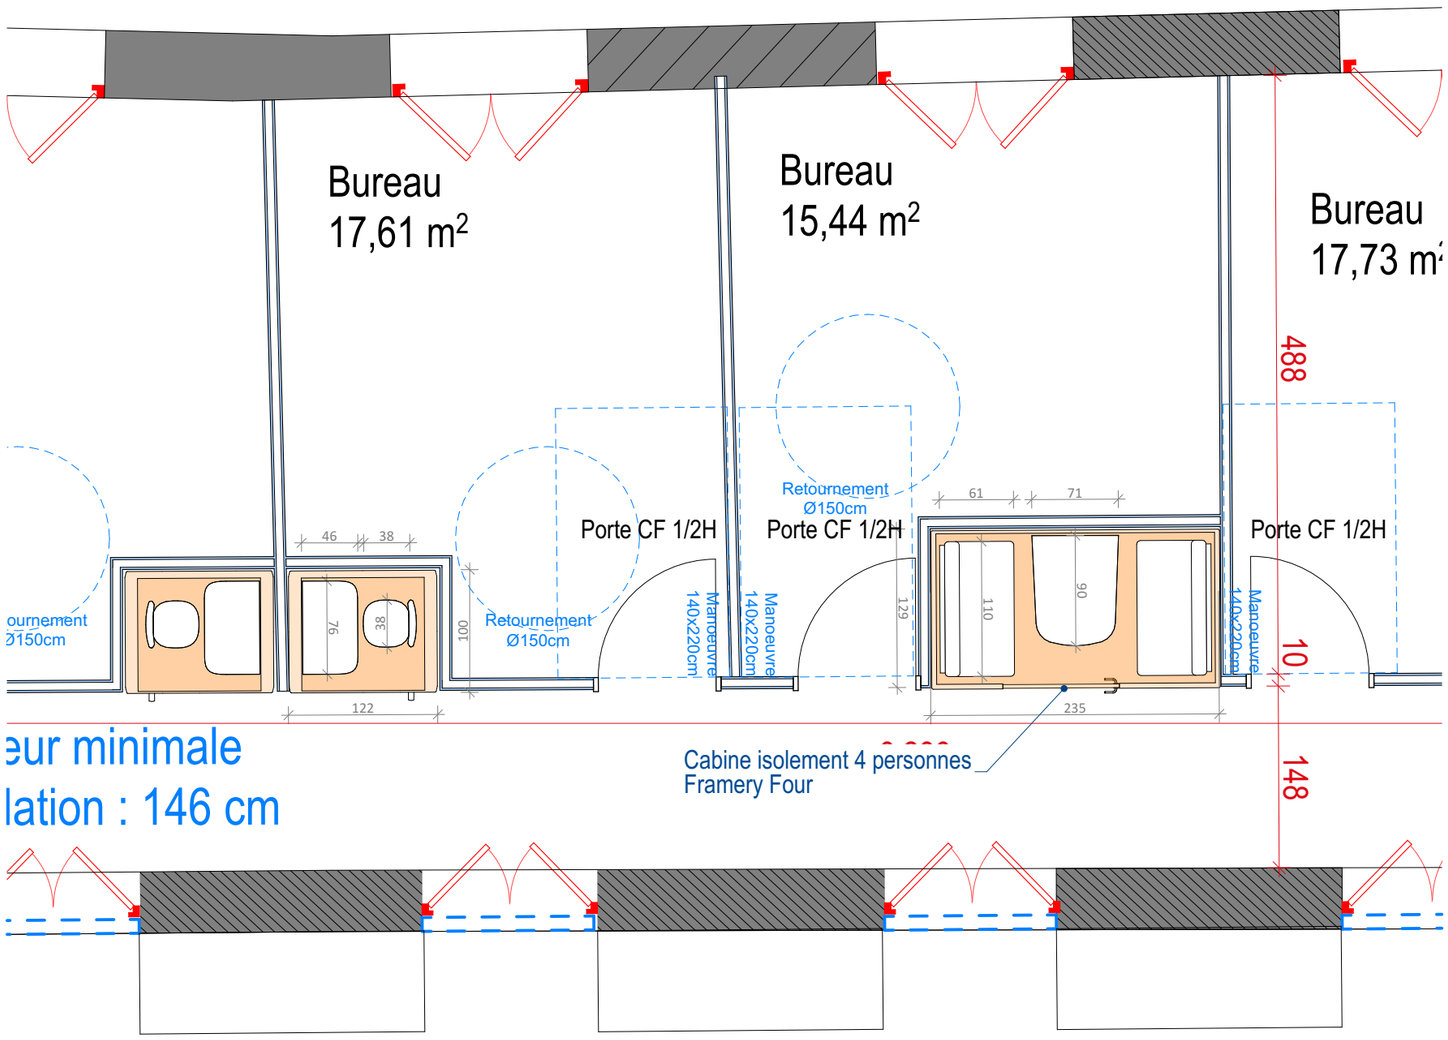

FRAMERY, cabine acoustique de travail insonorisée FRAMERY FOUR

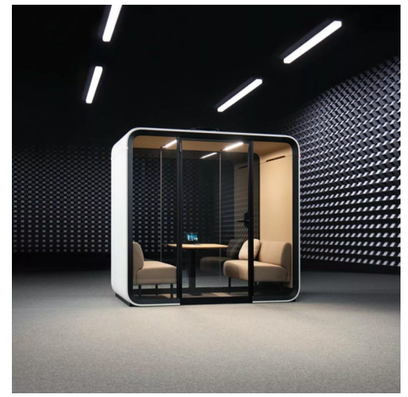

WORK WITH ISLAND, cabine de réunion QUATTRO




TO 02-1b et TO 02-2b : BULLE ACOUSTIQUE

TO 02-1b : 1 bulle 4 personnes TO 02-2b : 2 bulles solo
cloisonnement traditionnel : cloison vitrée type AluProtec Bord à bord de chez SVF ou équivalent

Mobilier :
- Bureau :
PSE2B :
x1 panneau stratifié 70x100, ép. 4cm aspect bois finition mat,
x4 RIPATON "LE COSTAUD" (Hairpin legs) H71cm noir mat,
x1 goulotte (fixée sous-face table) branchement d'équipements électriques (LOT ELECTRICITE)
PSE3B :
x2 panneaux stratifiés 45x90, ép. 4cm aspect bois finition mat
x8 RIPATON "LE COSTAUD" (Hairpin legs) H71cm noir mat,
x2 goulotte (fixée sous-face table) branchement d'équipements électriques (LOT ELECTRICITE)

(chaises hors marché)

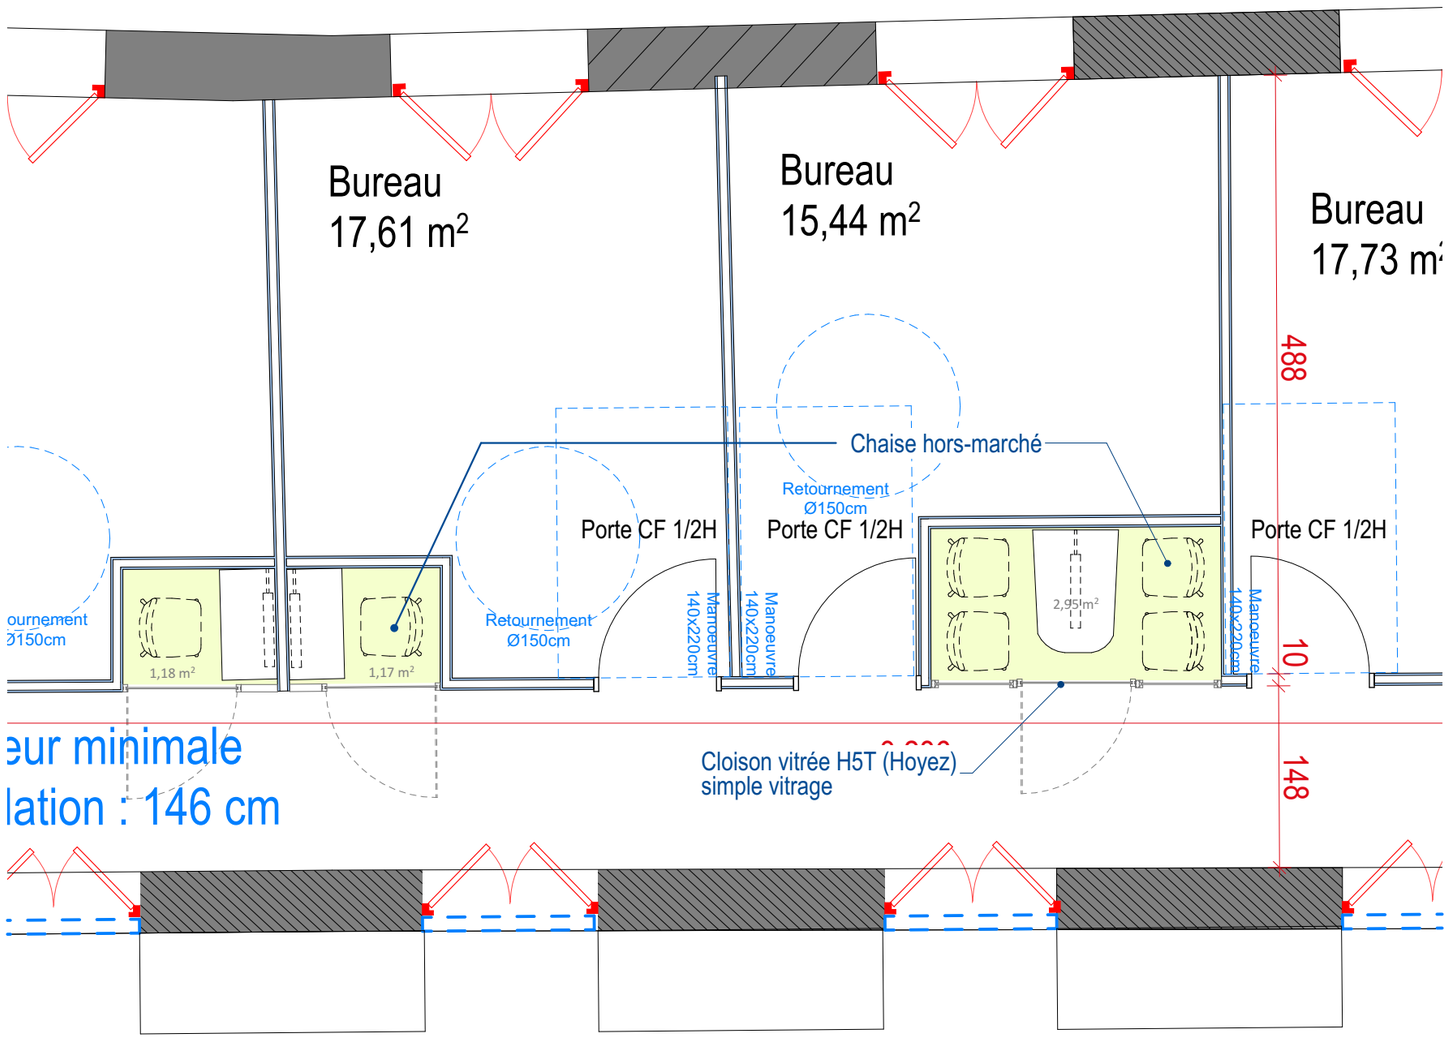





LE COSTAUD Hairpin leg, RIPATON

Pied en épingle 3 tiges en acier
Finition noir mat fine texture - RAL 9005


Elévation Bulle 4 places

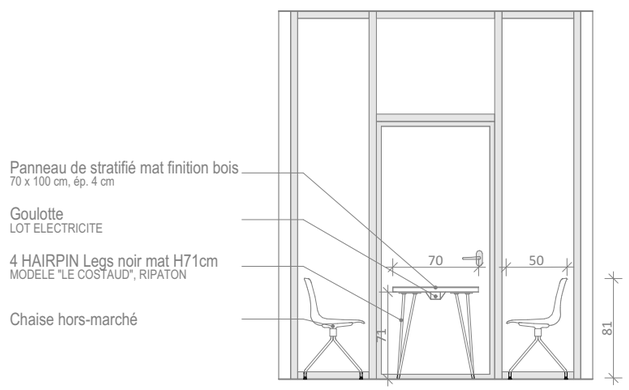

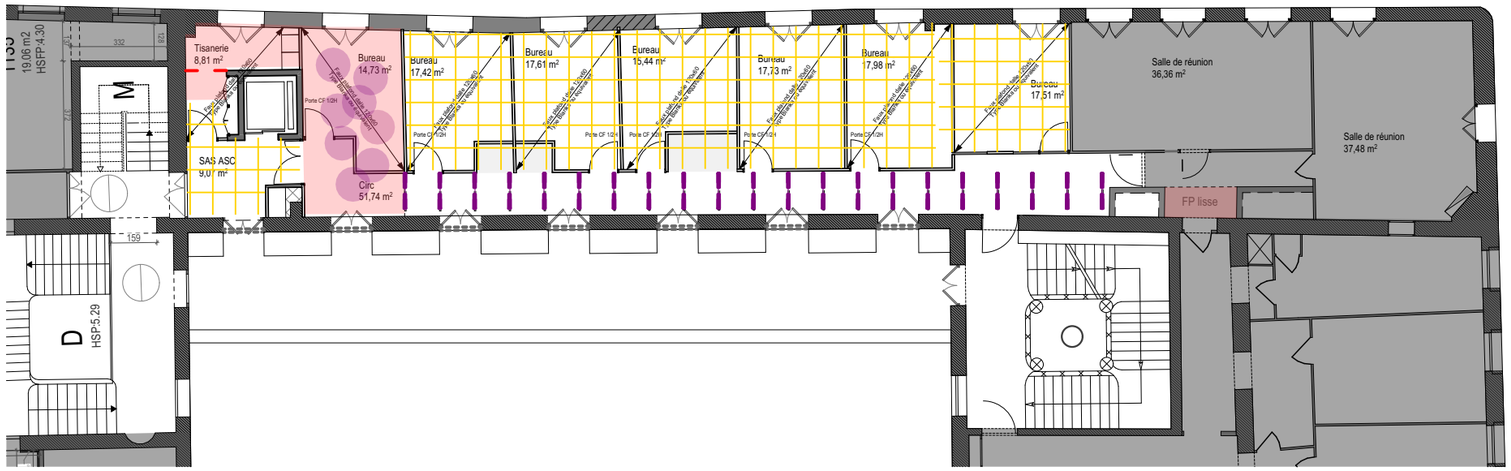

PLAFONDS


- Faux plafond panneau bandes150x60
- Faux plafond dalles minérales 120x60 neuves
- Joues et traitement de rives de plafonds
- Faux plafond lisse
- Ilots et baffles acoustiques

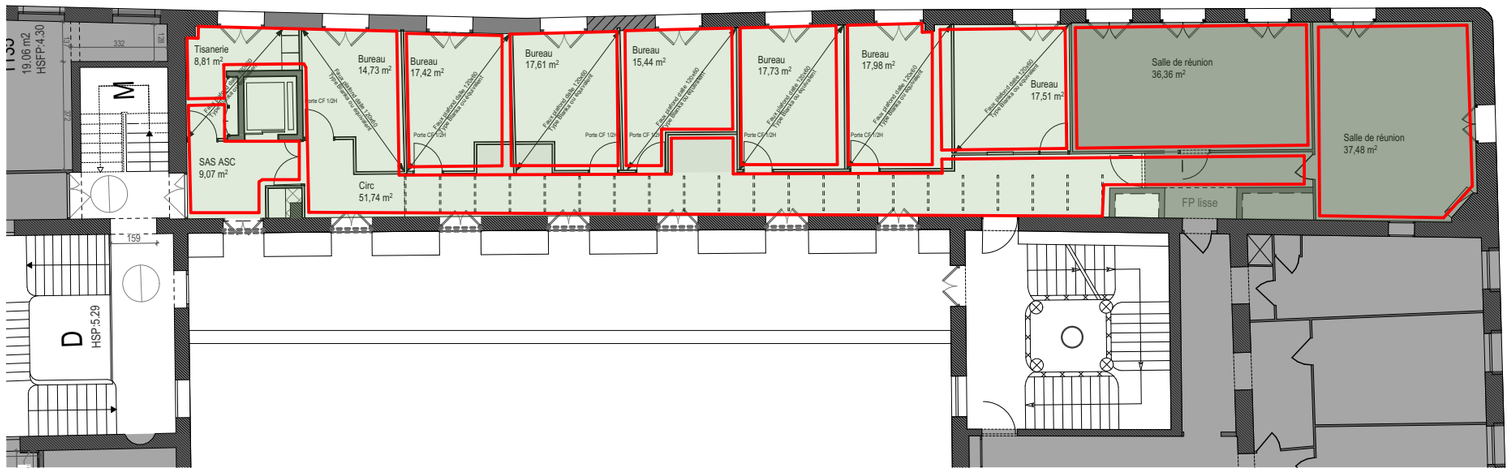

SOL PEINTURE

- Pose d'un sol souple linoleum

- Y compris tous subjectils bois et métal (portes, encadrement de porte, tablettes, et radiateurs, tuyaux et réseaux apparents)

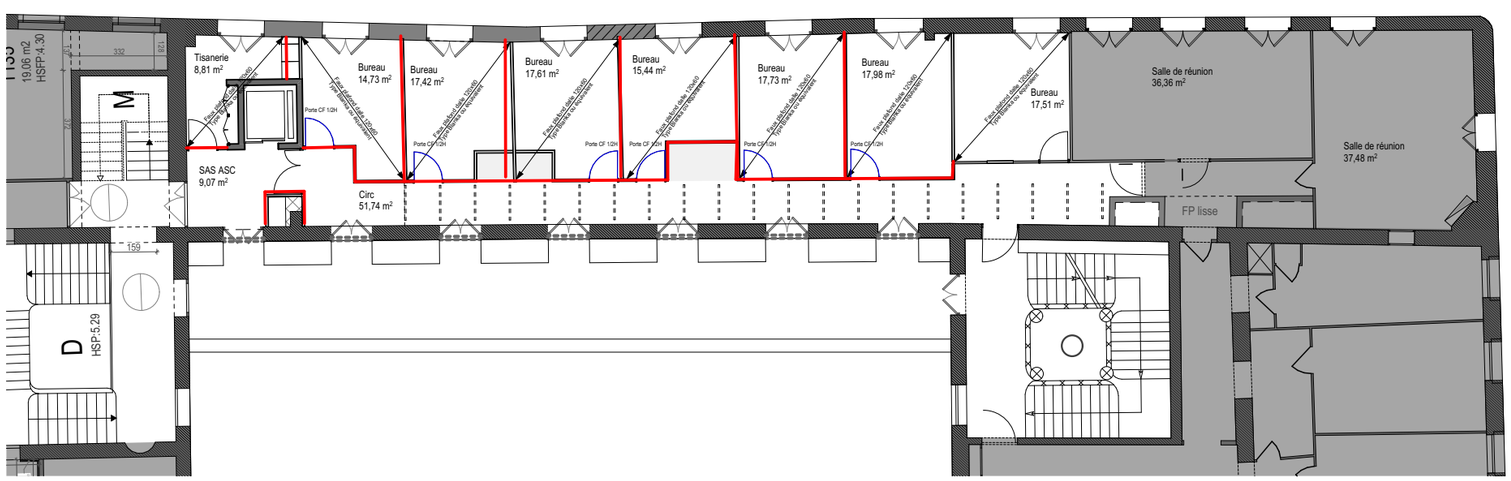


CLOISON, PORTES


- Cloison CF1h 98/48 ou 98/62 selon hauteur et avis technique


- Portes CF 1/2h

02.12 / PROJET / R+2

échelle 1/150

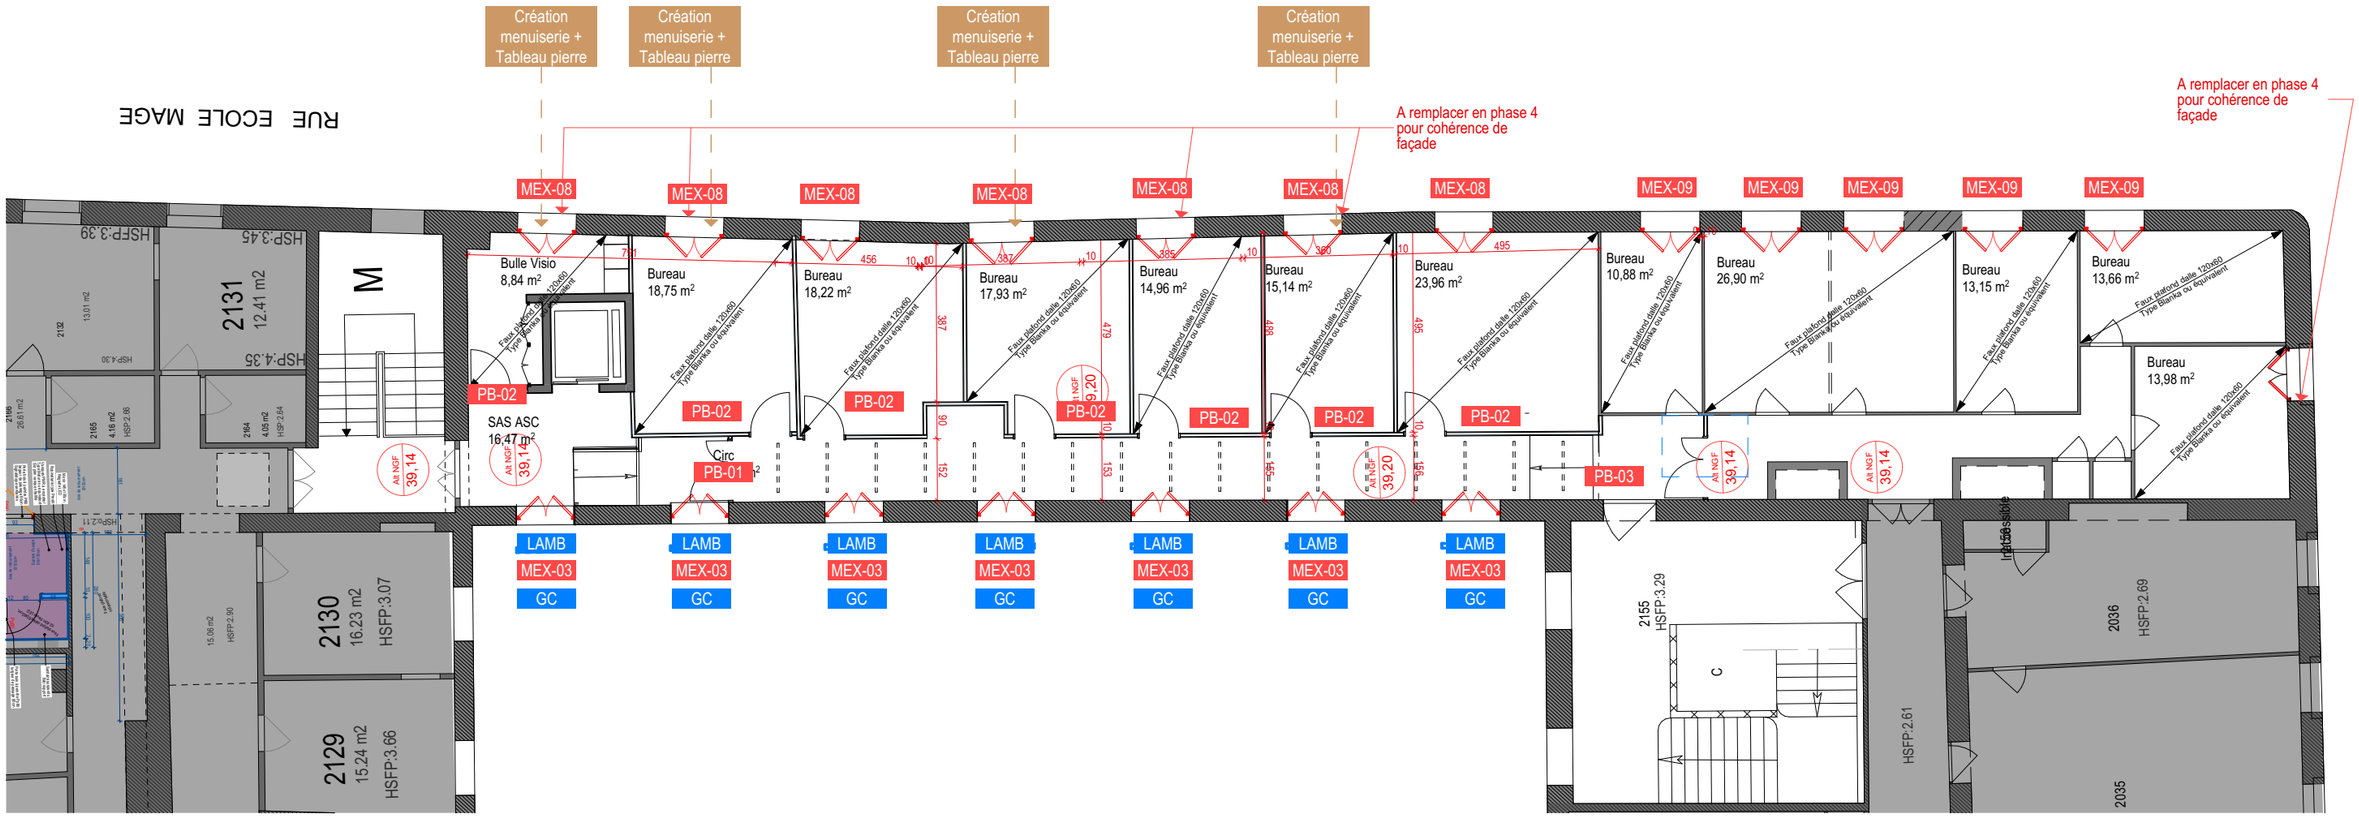


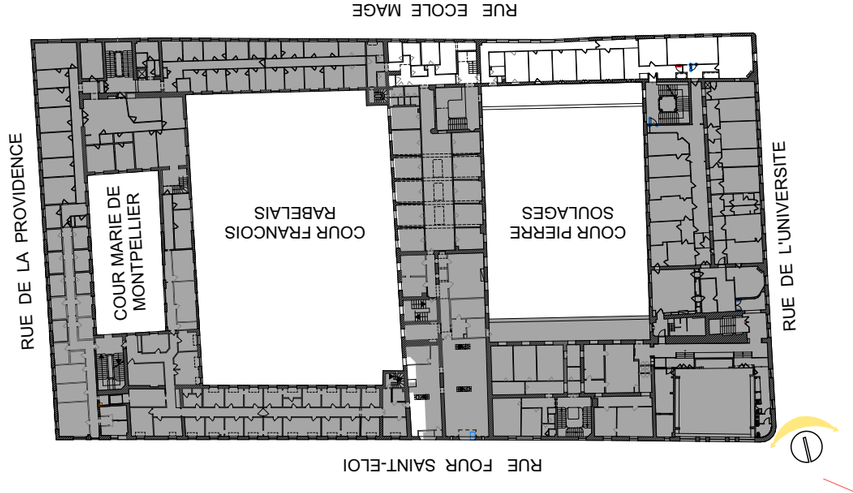

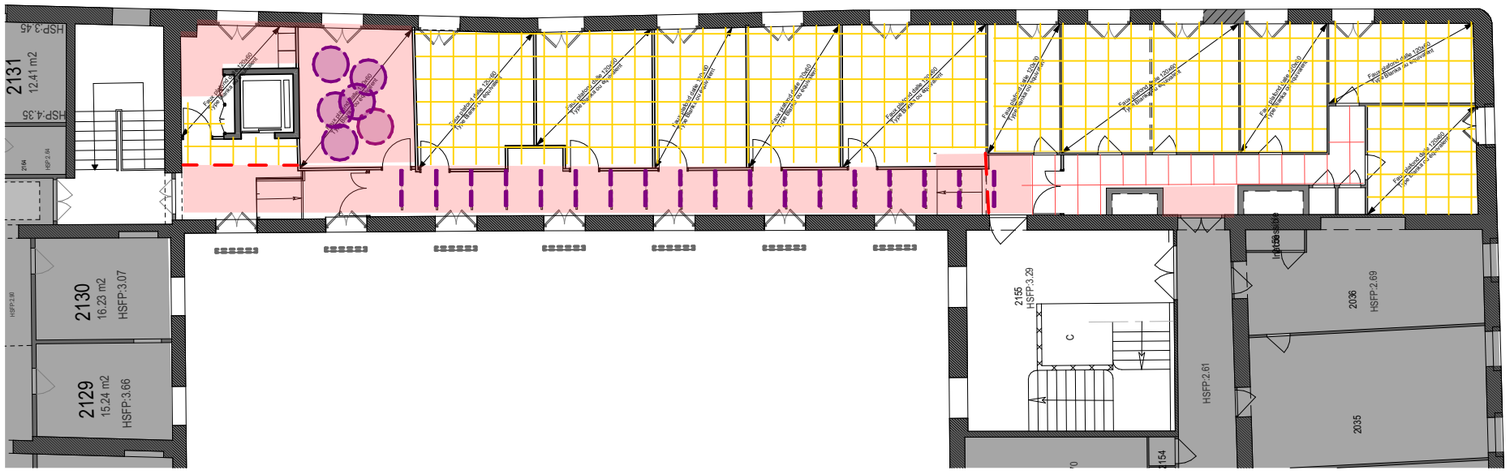


PLAFONDS

- Faux plafond panneau bandes150x60
- Faux plafond dalles minérales 120x60 neuves
- Joues et traitement de rives de plafonds
- Faux plafond lisse
- Ilots et baffles acoustiques

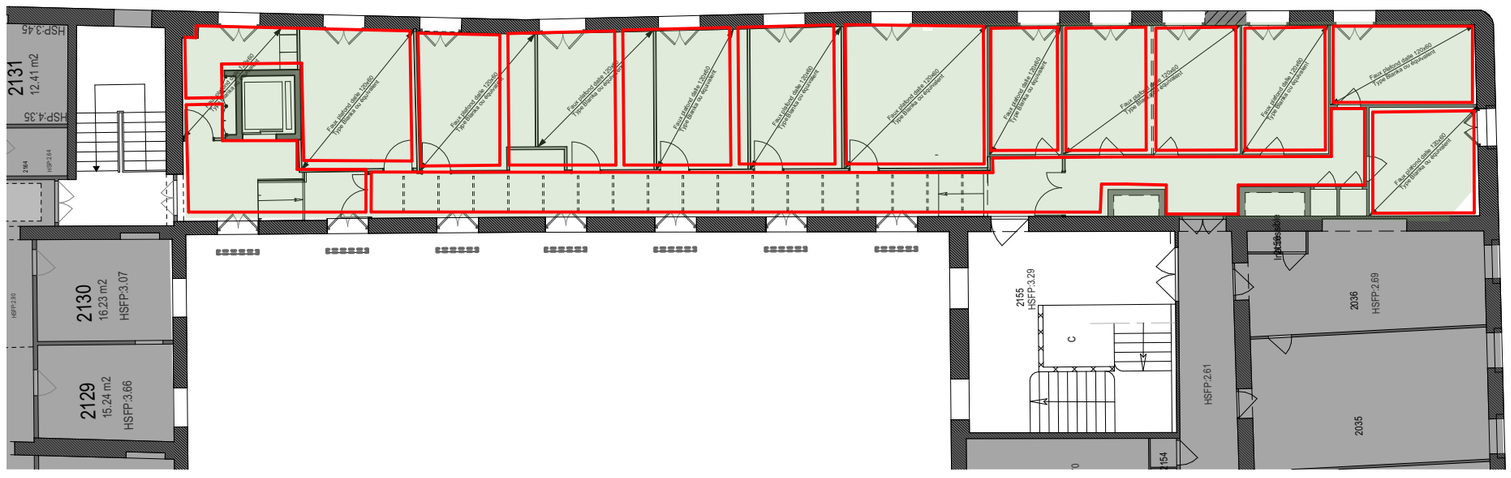

SOL PEINTURE

- Pose d'un sol souple linoleum

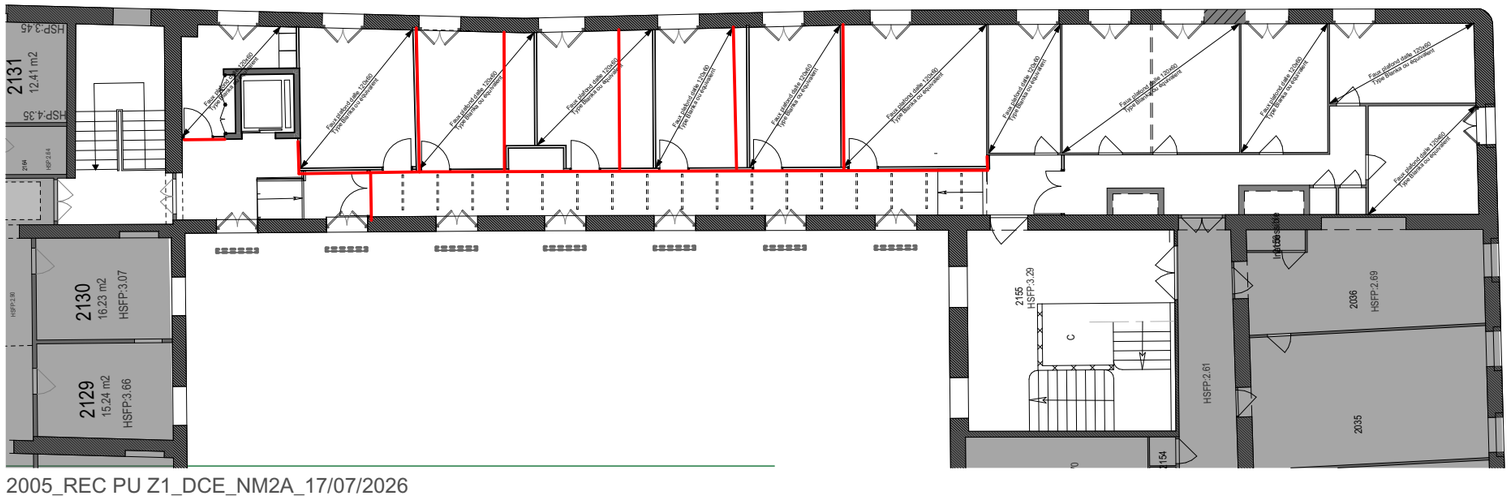

CLOISON

- Cloison 98/48 ou 98/62 selon hauteur et avis technique

- Y compris tous subjectils bois et métal (portes, encadrement de porte, tablettes, et radiateurs, tuyaux et réseaux apparents)