RECTORAT ACADEMIE DE MONTPELLIER
PALAIS UNIVERSITAIRE
31, rue de l'Université Montpellier 34064

Rectorat de l'Académie de Montpellier - Amélioration du confort thermique de la ZONE 1 du Palais Universitaire



COUPE EXISTANT / COUPE PROJET

PIECES GRAPHIQUES

2006_Z1_PRO_NM2A_PG_17/07/2026

ARCHITECTE MANDATAIRE

ChristopheRamonatxo
62 Tr. du Mas Rouge Le A 34970 Lattes
04 67 58 53 88 I nm2a-architecture.com

BUREAUX D'ETUDES

BE FLUIDES THERMIQUE
ATE I LA GRANDE MOTTE
T / 04 67 59 84 63
contact@betate.fr

BE ELECTRICITE
GRENET I MONTPELLIER
T / 07 63 09 74 52
gillesbrot@betgrenet.fr

BE STRUCTURE
INGE+BETS I BOUILLARGUES
T / 04 66 29 70 78
contact@ingeplus.fr

BUREAU DE CONTRÔLE
SUD EST PREVENTION I CLAPIERS
T / 04 90 39 45 63
b.julien@sudestprevention.com


COORDINATION SÉCURITÉ ET PROTECTION DE LA SANTÉ
ALPES CONTROLES I MONTPELLIER
T / 04 67 58 69 04
montpellier@alpes-controles.fr

17/07/2026


PHASE I PRO

/ PC3 / COUPE AA EXISTANT ET PROJET

échelle 1/100

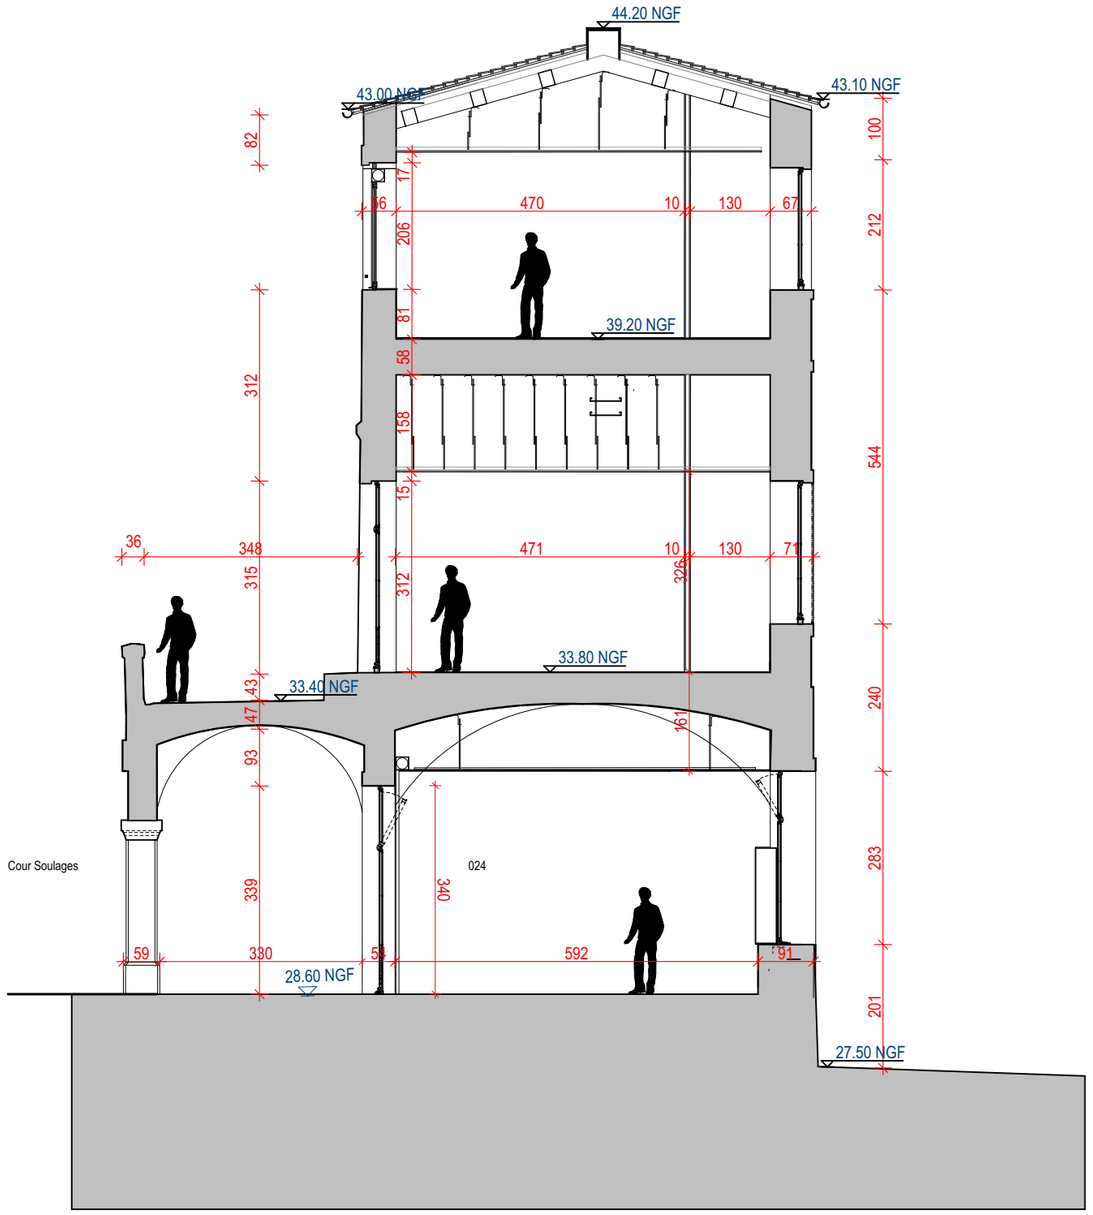

EXISTANT

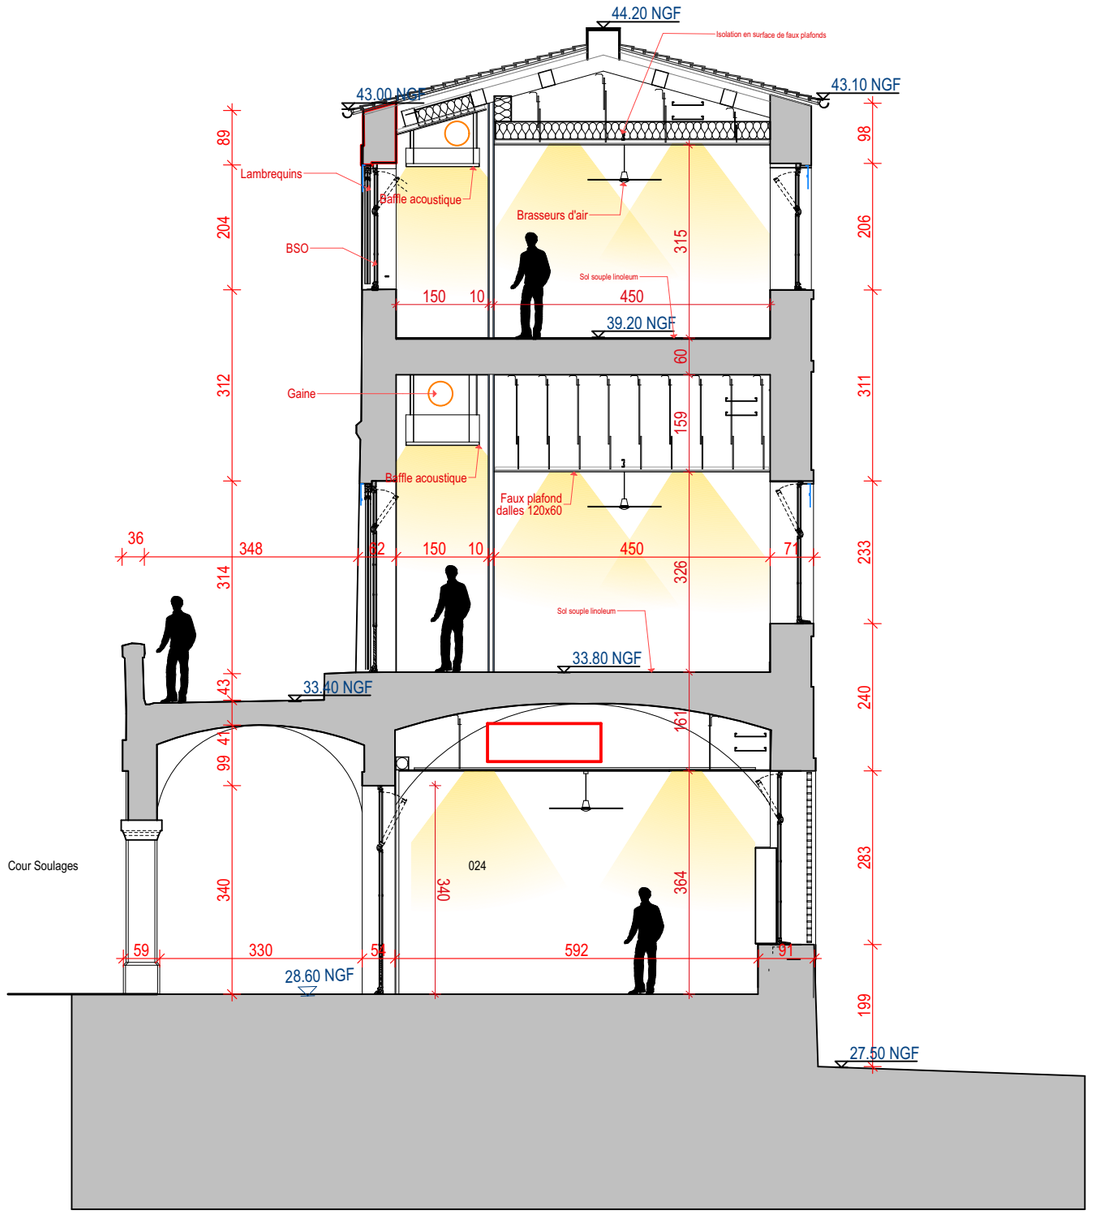

PROJET