Luminaire dalle LED 600x600

Downlight encastré

Interrupteur simple allumage

Prise de courant

Commande Montée Descente BSO

Poste de travail existant à déposer:reposer comprenant : 3PC + 2PC détrompées + 2RJ45

Poste de travail à créer comprenant : 1PC + 4PC détrompées + 2RJ45

Poste de travail à créer comprenant :1 45 + 1PC + 1USB C + 1 USB A

Poste de travail à créer comprenant :1 45 + 1PC

Poste RJ45 WIFI

Détecteur incendie

Diffuseur sonore

Déclencheur Manuel

Alimentation BSO

Alimentation Brasseur d'Air


BAES

PROJET / R+2

échelle 1:150, 1:50

DETECTION INCENDIE EXISTANTE A PROTEGER

Pour la tisanerie, les alimentations éclairage et prises de courants sont à à créer depuis TD Existant y compris protections .
Les câbles et RJ 45 également
Les alimentations BSO et Brasseurs d'air sont à créer pour tous les bureaux

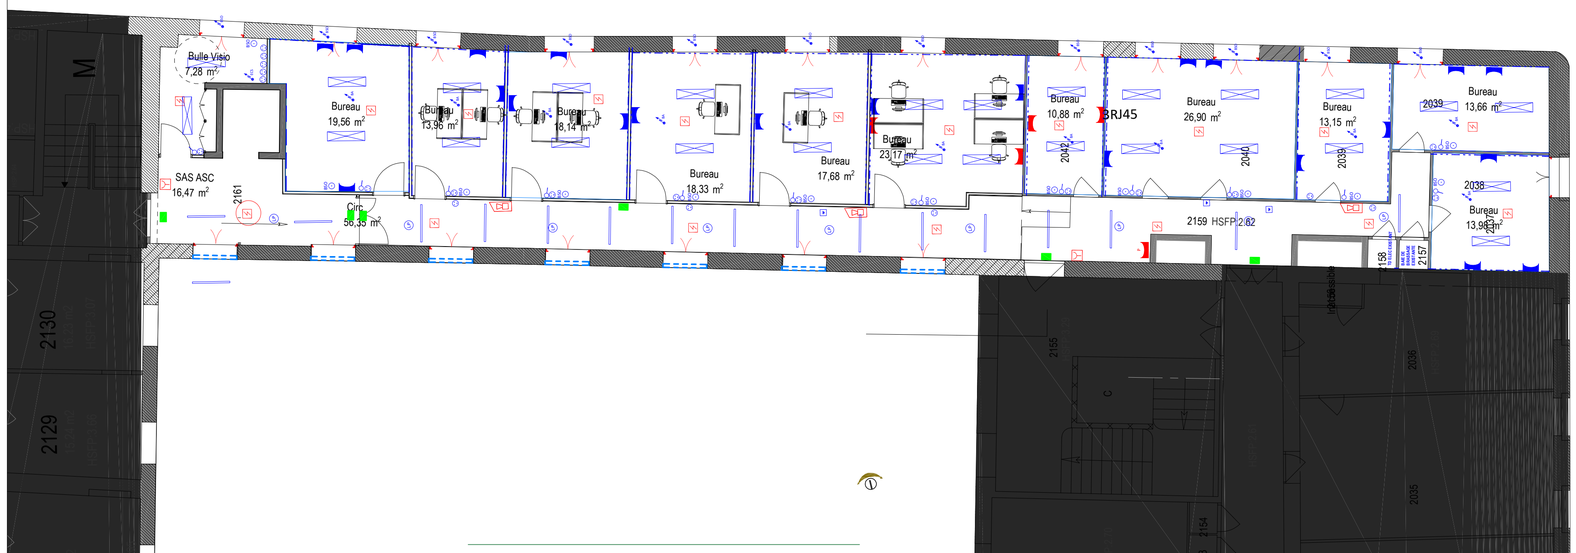


RECTORAT ACADEMIE DE MONTPELLIER
PALAIS UNIVERSITAIRE
31, rue de l'Université Montpellier 34064

Christophe Ramonat.xo

Rectorat de l'Académie de Montpellier

Amélioration du confort thermique de la ZONE 1 du Palais Universitaire

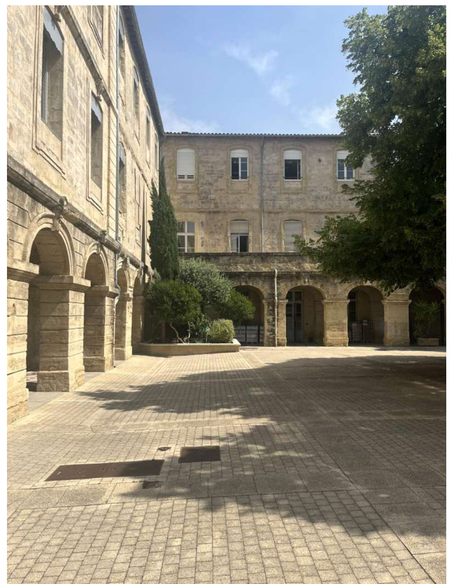

BUREAUX D'ETUDES

BE FLUIDES THERMIQUE
BETSO I MONTPELLIER
T / 04 67 69 12 20
s.cucchi@betso.fr

BE ELECTRICITE
GRENET I MONTPELLIER
T / 07 63 09 74 52
gillesbrot@betgrenet.fr

BE STRUCTURE
INGE+BETS I BOUILLARGUES
T / 04 66 29 70 78
contact@ingeplus.fr

BUREAU DE CONTRÔLE
SUD EST PREVENTION I CLAPIERS
T / 04 90 39 45 63
b.julien@sudestprevention.com

COORDINATION SÉCURITÉ ET PROTECTION DE LA SANTÉ
ALPES CONTROLES I MONTPELLIER
T / 04 67 58 69 04
montpellier@alpes-controles.fr

Date : 09/07/2026

EL03 EQUIPEMENTS ELECTRIQUES R+2

PHASE I DCE