
PROJET / RDC
échelle 1:150, 1:50

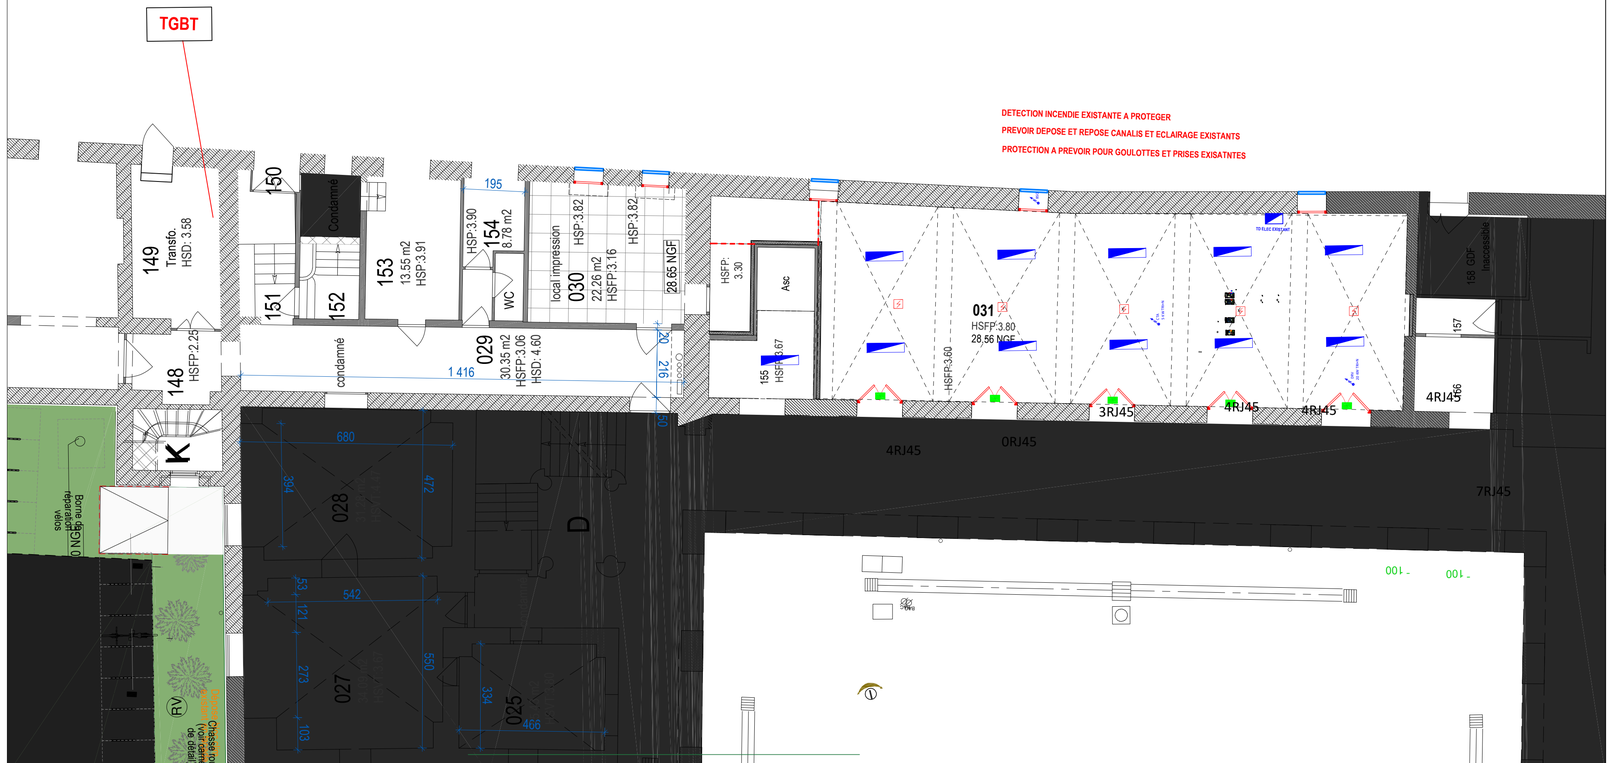

Luminaire dalle LED 600x600

Downlight encastré

Interrupteur simple allumage

Prise de courant

Commande Montée Descente BSO

Poste de travail comprenant :
3PC + 2PC détrompées + 2RJ45

Détecteur Incendie

Diffuseur sonore

Déclencheur Manuel

Alimentation BSO

Alimentation Brasseur d'Air


BAES

RECTORAT ACADEMIE DE MONTPELLIER
PALAIS UNIVERSITAIRE
31, rue de l'Université Montpellier 34064

ChristopheRamonatxo

Rectorat de l'Académie de Montpellier

Amélioration du confort thermique de la ZONE 1 du Palais Universitaire

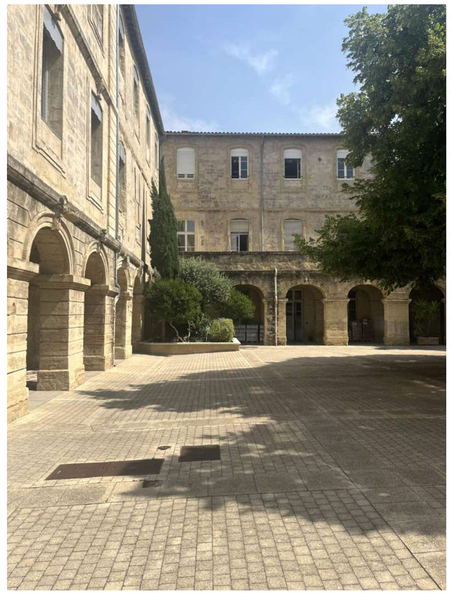

BUREAUX D'ETUDES

BE FLUIDES THERMIQUE
BETSO I MONTPELLIER
T / 04 67 69 12 20
s.cucchi@betso.fr

BE ELECTRICITE
GRENET I MONTPELLIER
T / 07 63 09 74 52
gillesbrot@betgrenet.fr

BE STRUCTURE
INGE+BETS I BOUILLARGUES
T / 04 66 29 70 78
contact@ingeplus.fr

BUREAU DE CONTRÔLE
SUD EST PREVENTION I CLAPIERS
T / 04 90 39 45 63
b.julien@sudestprevention.com

COORDINATION SÉCURITÉ ET PROTECTION DE LA SANTÉ
ALPES CONTROLES I MONTPELLIER
T / 04 67 58 69 04
montpellier@alpes-controles.fr

Date : 04/07/2026

EL01 EQUIPEMENTS ELECTRIQUES RDC

PHASE I DCE