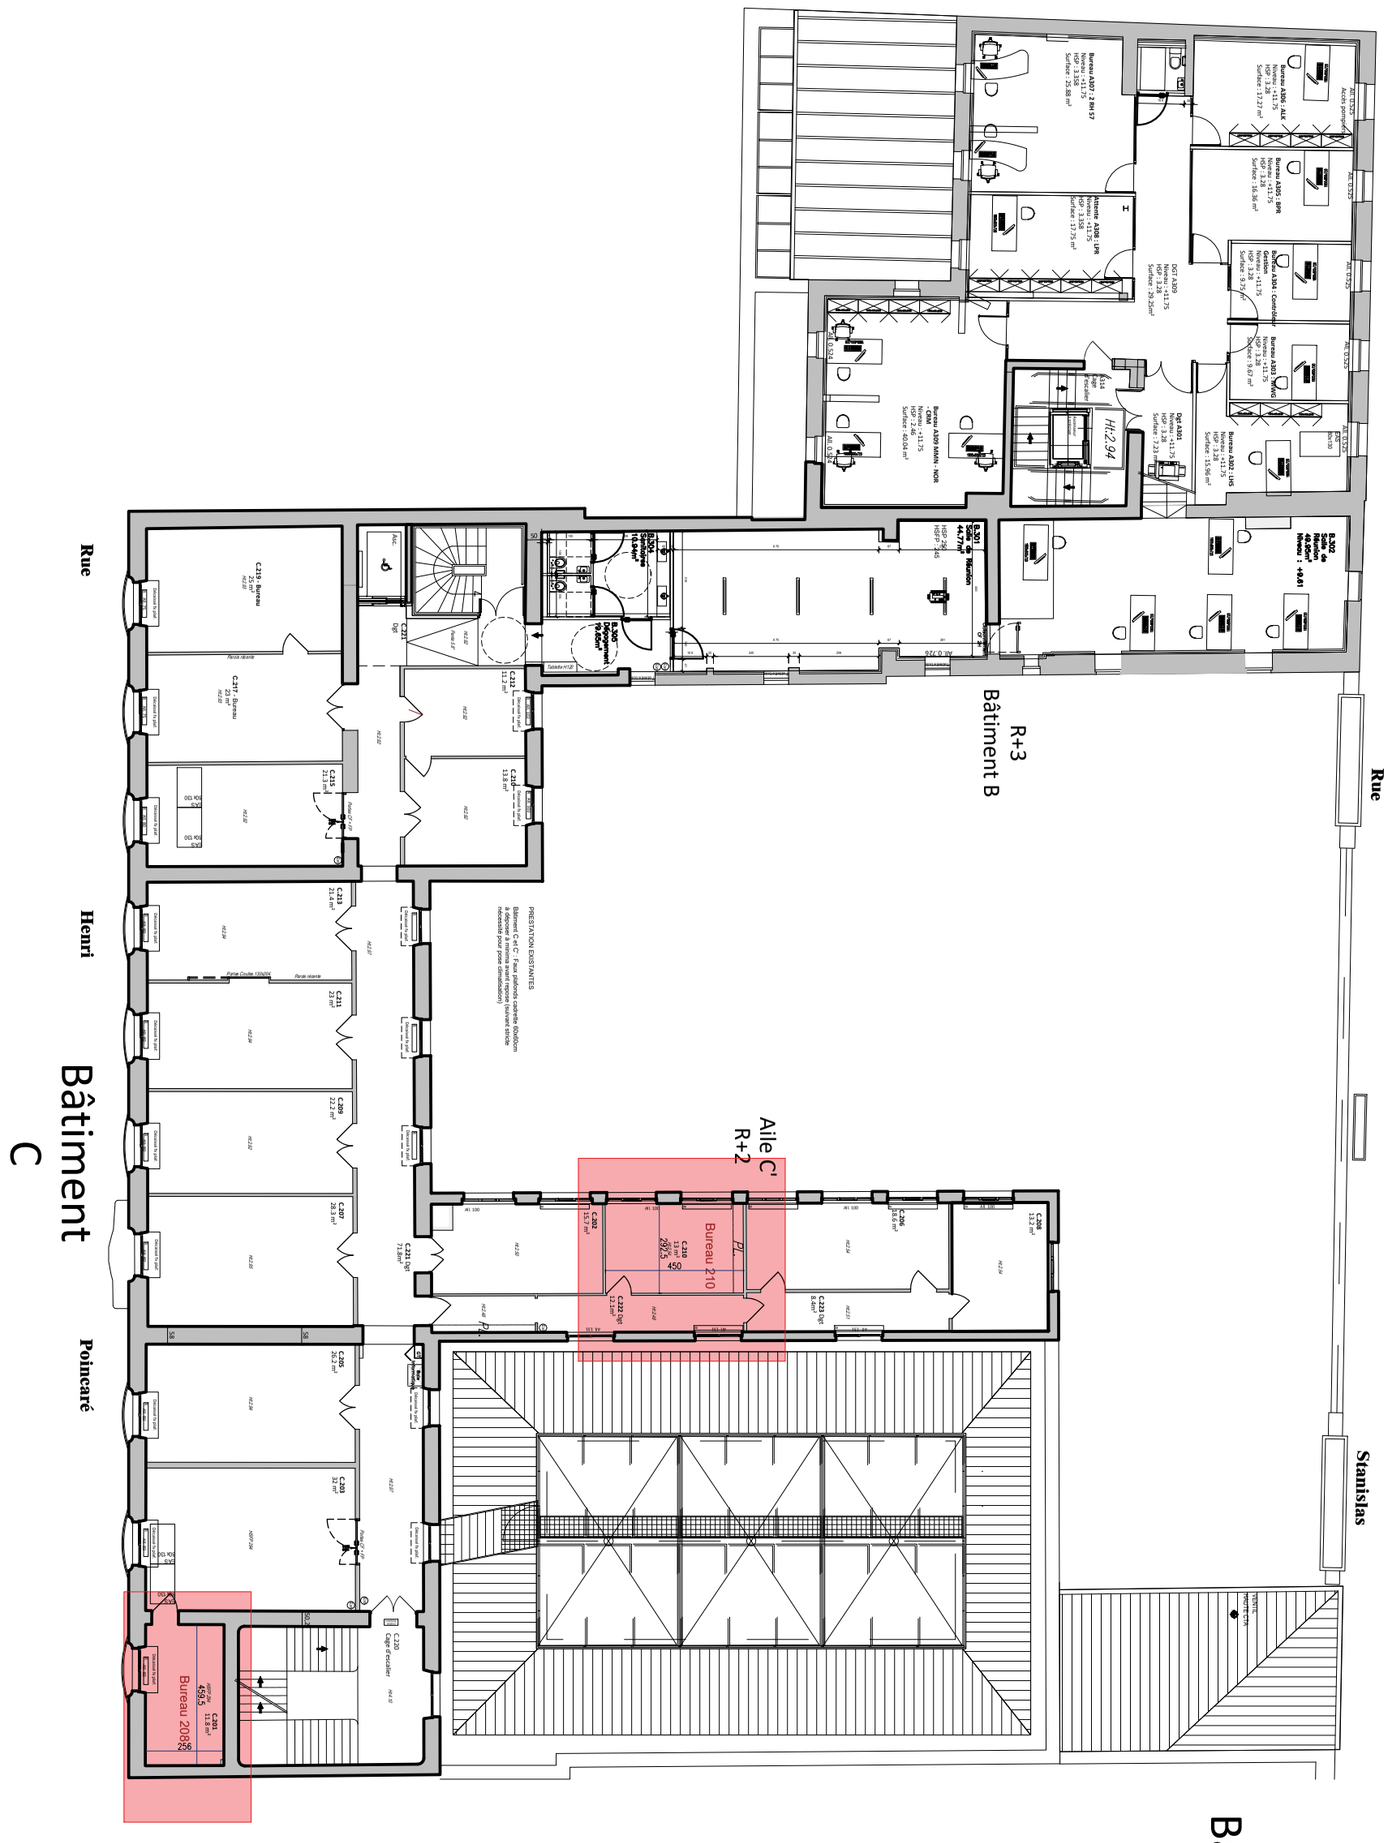


Pièce 05 - Plan niveau R+2 - Existant et Projet	Maître d'ouvrage	Maître d'oeuvre	Août 2026	
Travaux d'embellissement intérieur 53 rue Stanislas 54 000 NANCY	CCI de Meurthe et Moselle 53 rue Stanislas 54 000 NANCY	SARL Schatzlé - Weitling Zone Ecoparc - bât. Océanis 35 Rue Haroun Tazieff 54 320 Maxéville Tél : 03 83 28 22 25 - Fax : 03 83 28 51 45	1/200°	DCE