


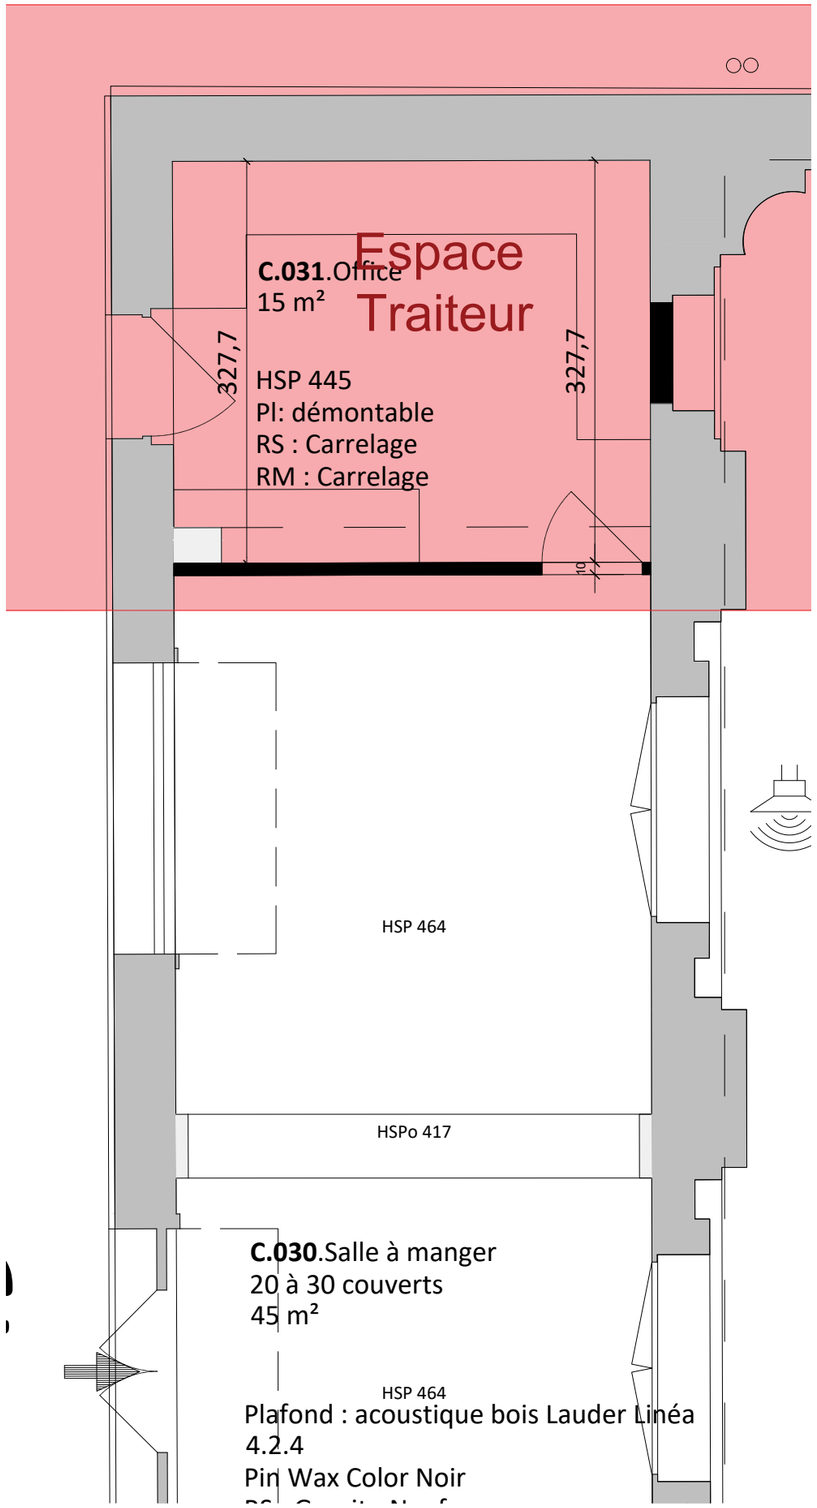


Existant

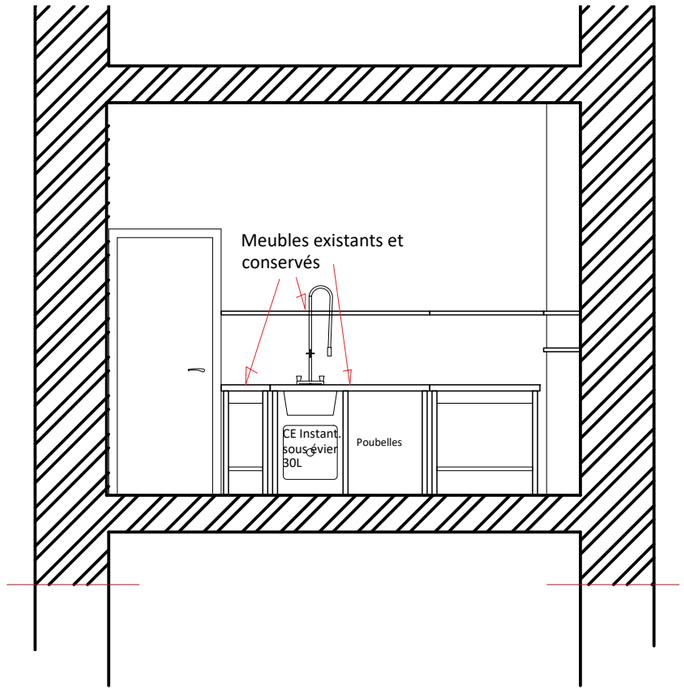

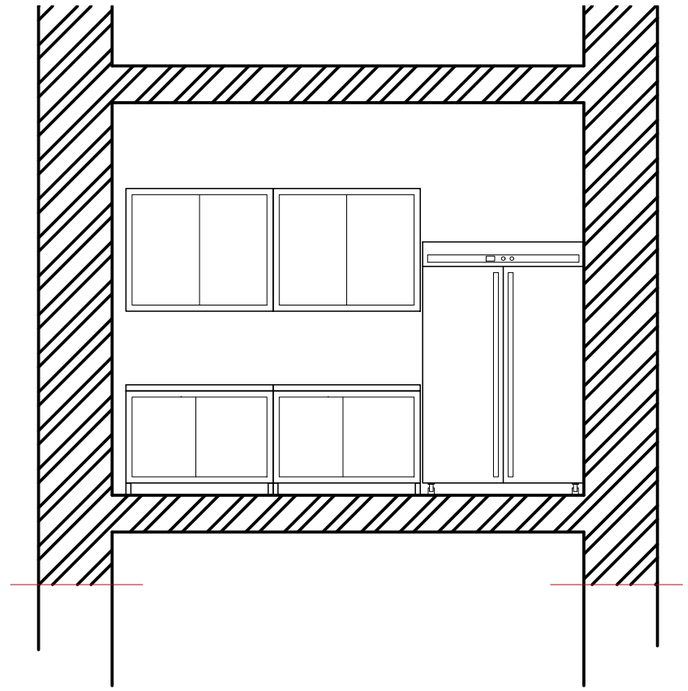

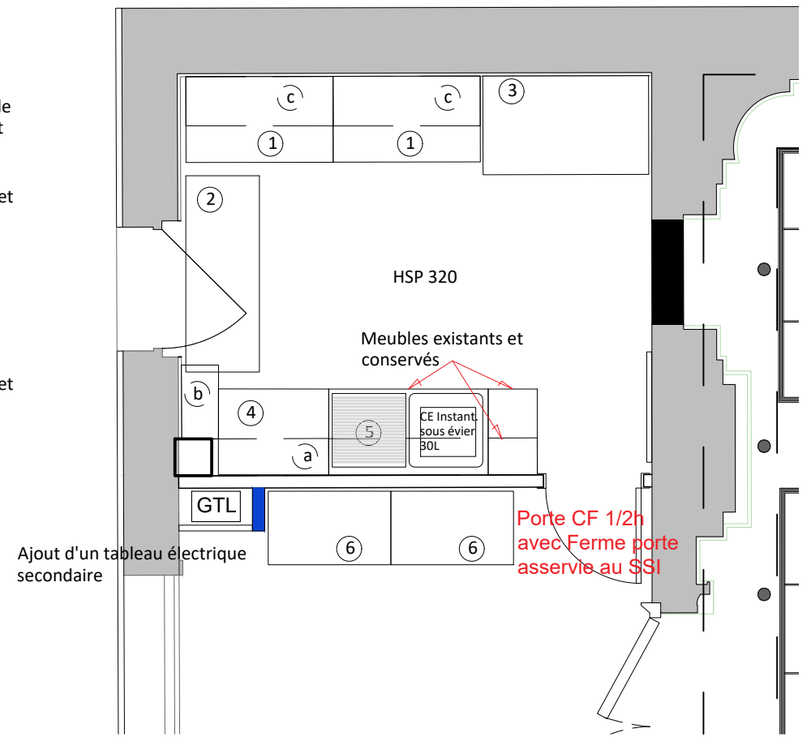

Projet

1. Table armoire bas acier inoxydable 70 x 120 avec porte coulissante et dosseret
2. Plan de travail Inox 60 x 160 avec étagère + roulettes + dosseret
3. réfrigérateur 2 portes 135 x 81
4. table de travail Inox 70 x 90 avec étagère et dosseret
5. Poubelles à compartiments
6. Table de travail Inox 60 x 120 avec étagère + roulettes + dosseret

a. Etagère 30x160 à Ht 150

b. Etagère 30x60 à Ht 120
Etagère 30x60 à Ht 150

c. Placard haut 40x120x100

Août 2026 | DCE

1/50°

Maître d'oeuvre

SARL Schatzlé - Weitling
Zone Ecoparc - bât. Océanis
35 Rue Haroun Tazieff
54 320 Maxéville
Tél : 03 83 28 22 25 - Fax : 03 83 28 51 45

Maître d'ouvrage

CCI de Meurthe et Moselle
53 rue Stanislas
54 000 NANCY

Pièce 07 - Plan niveau RdC - Réaménagement de l'office

Affaire
25 22

Réaménagement espace traiteur
53 rue Stanislas
54 000 NANCY