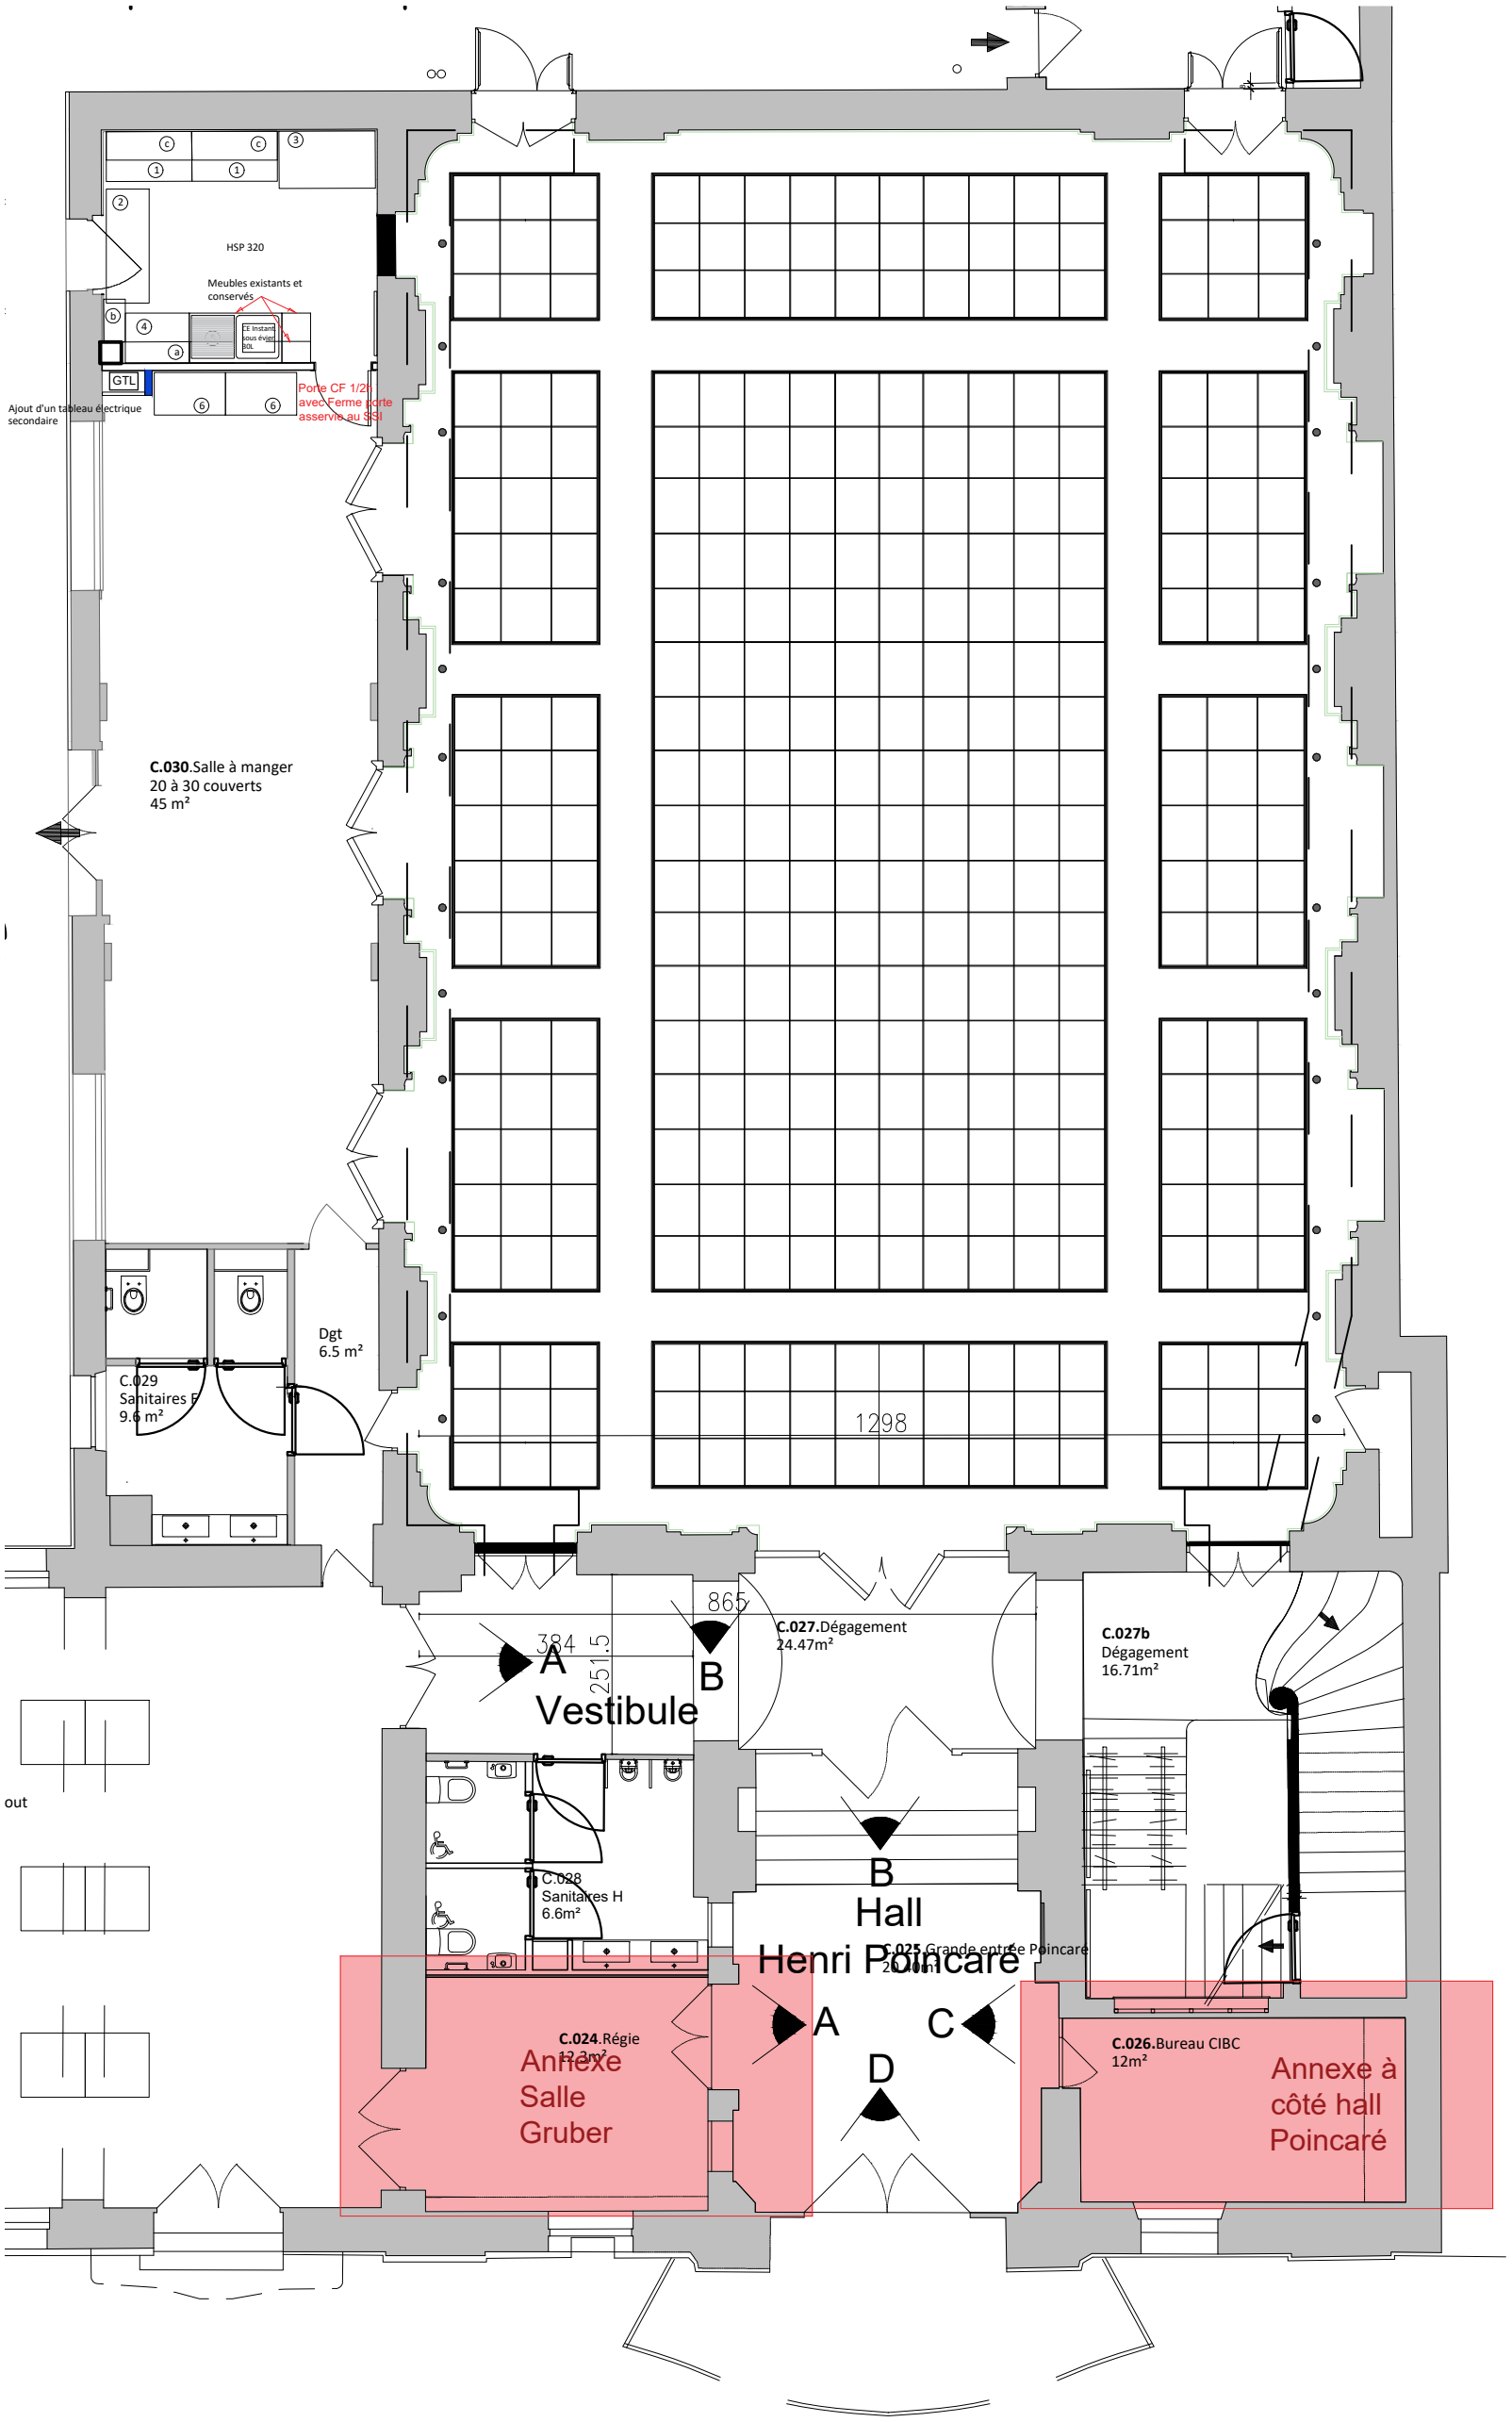


Pièce 09 - Zoom Vestibule, Hall et annexes		Maître d'ouvrage	Maître d'oeuvre	Août 2026	
Réaménagement intérieur 53 rue Stanislas 54 000 NANCY	Affaire 25 22	CCI de Meurthe et Moselle 53 rue Stanislas 54 000 NANCY	SARL Schatzlé - Weitling Zone Ecoparc - bât. Océanis 35 Rue Haroun Tazieff 54 320 Maxéville Tél : 03 83 28 22 25 - Fax : 03 83 28 51 45	1/100°	DCE