




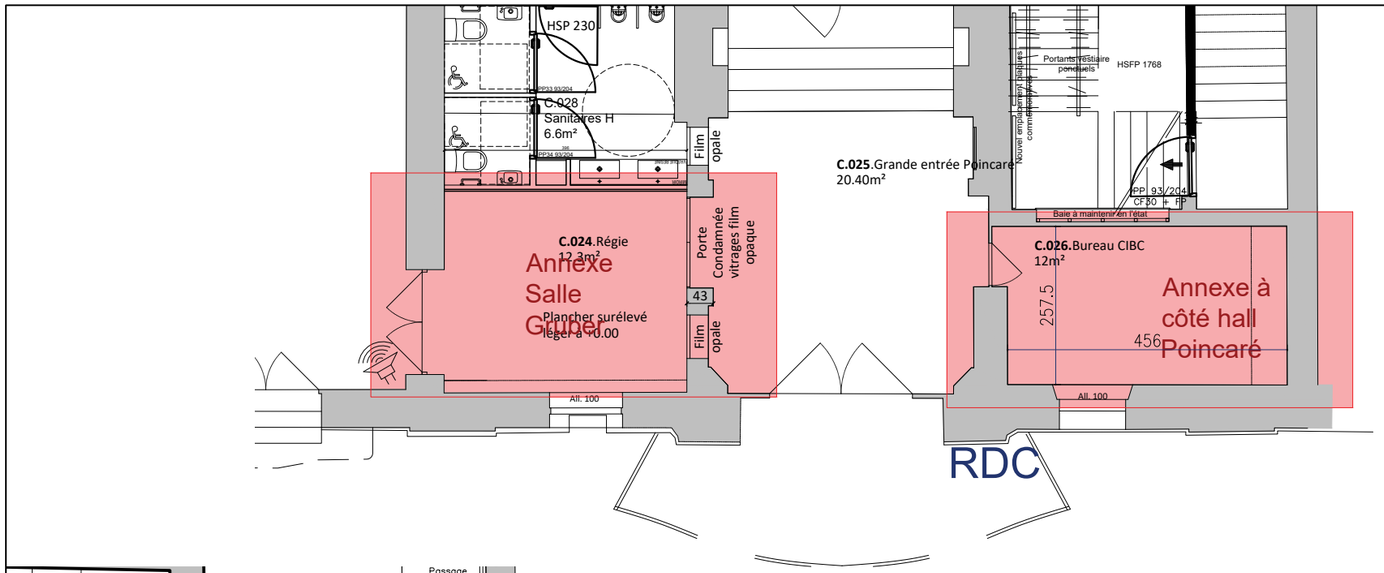


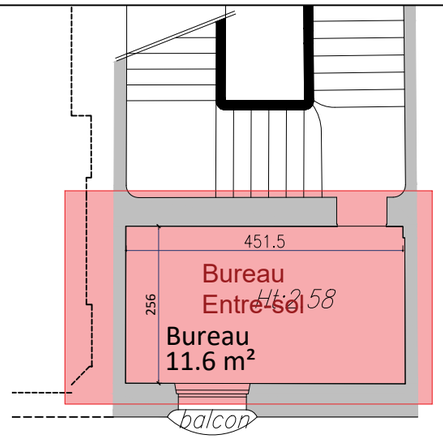

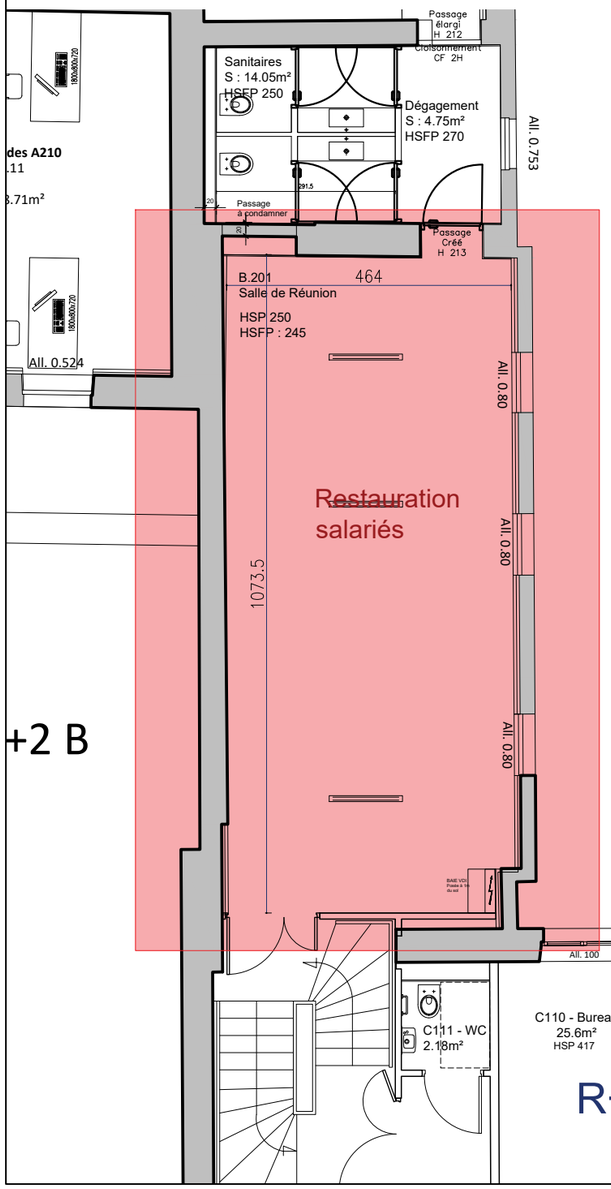

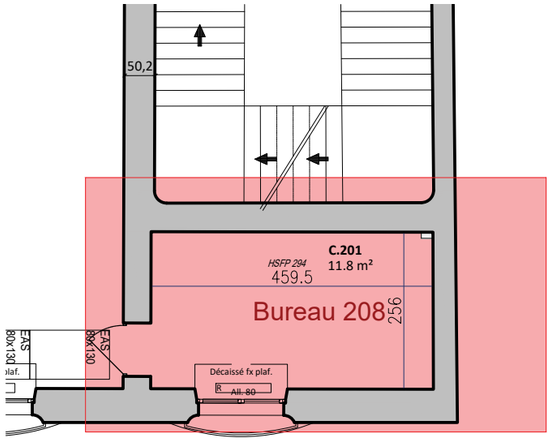

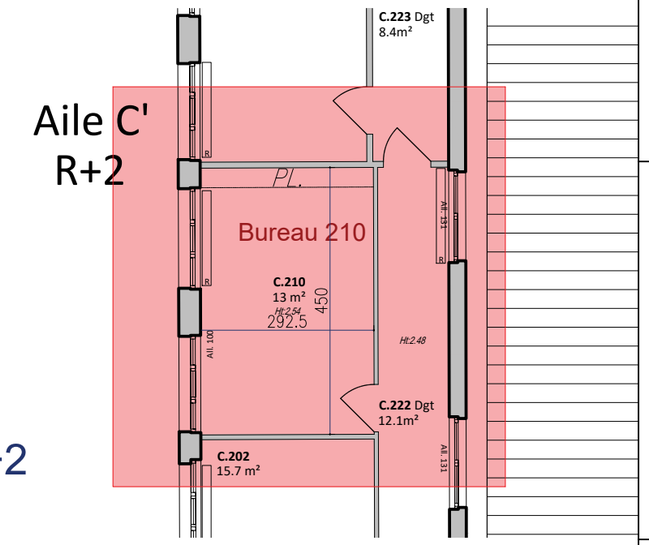

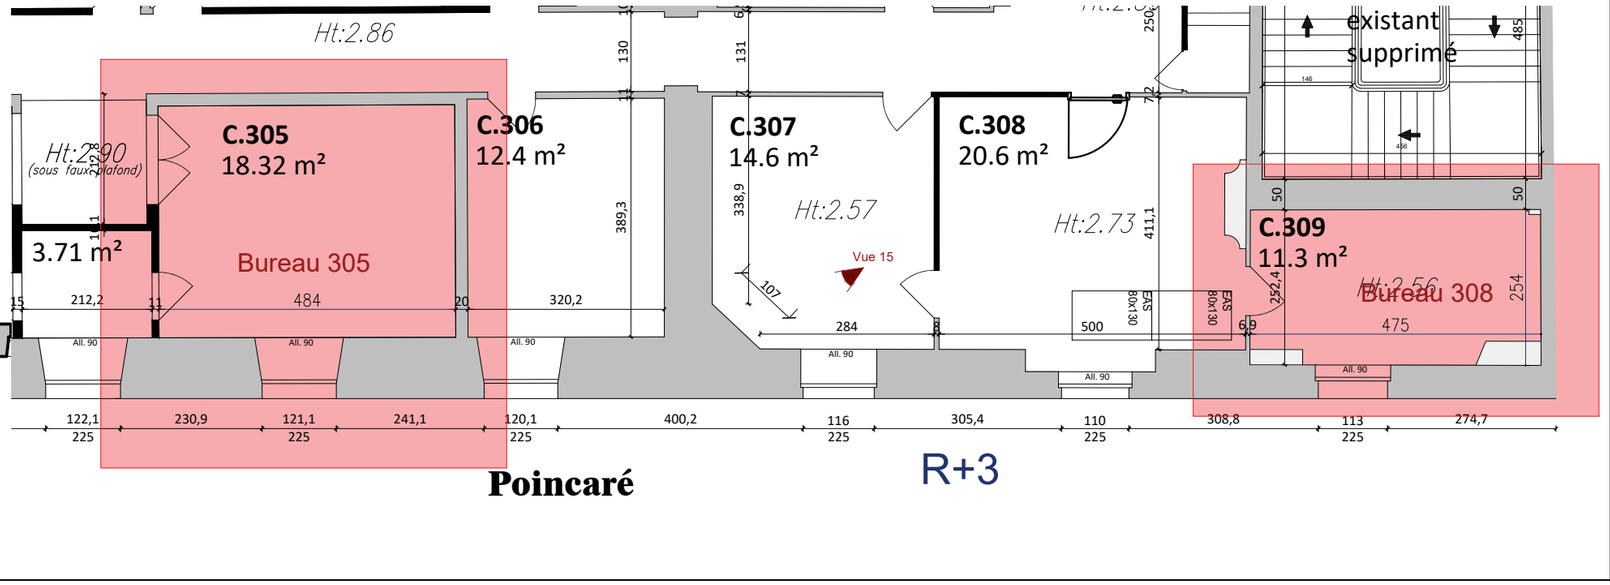

Août 2026

DCE

1/50°

Maître d'oeuvre

SARL Schatzlé - Weitling
Zone Ecoparc - bât. Océanis
35 Rue Haroun Tazieff
54 320 Maxéville
Tél : 03 83 28 22 25 - Fax : 03 83 28 51 45

Maître d'ouvrage

CCI de Meurthe et Moselle
53 rue Stanislas
54 000 NANCY

Pièce 14 - Zoom locaux Existants

Travaux d'embellissement intérieur
53 rue Stanislas
54 000 NANCY