

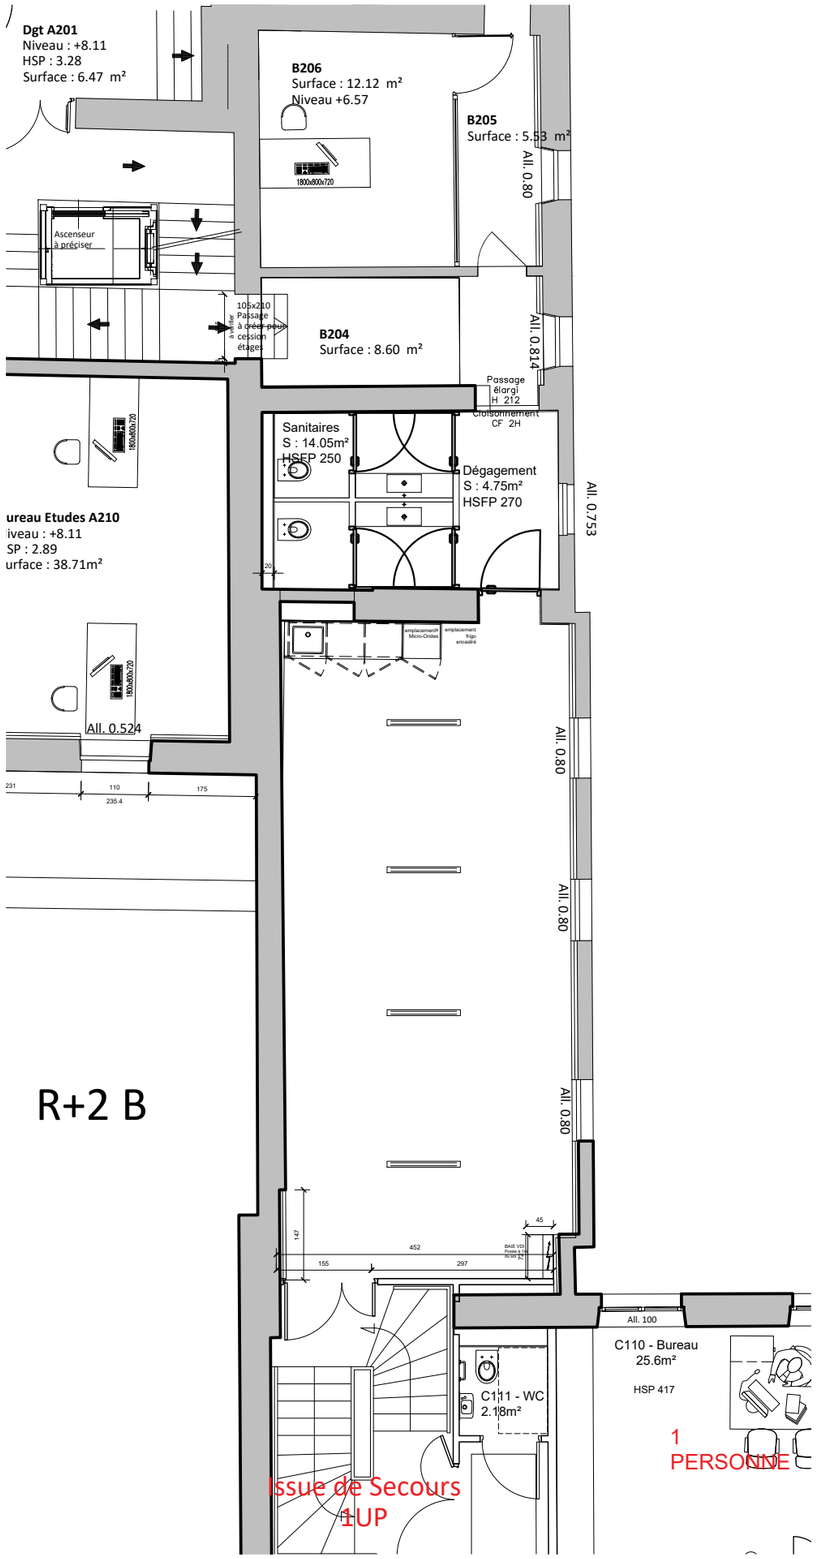


Projet

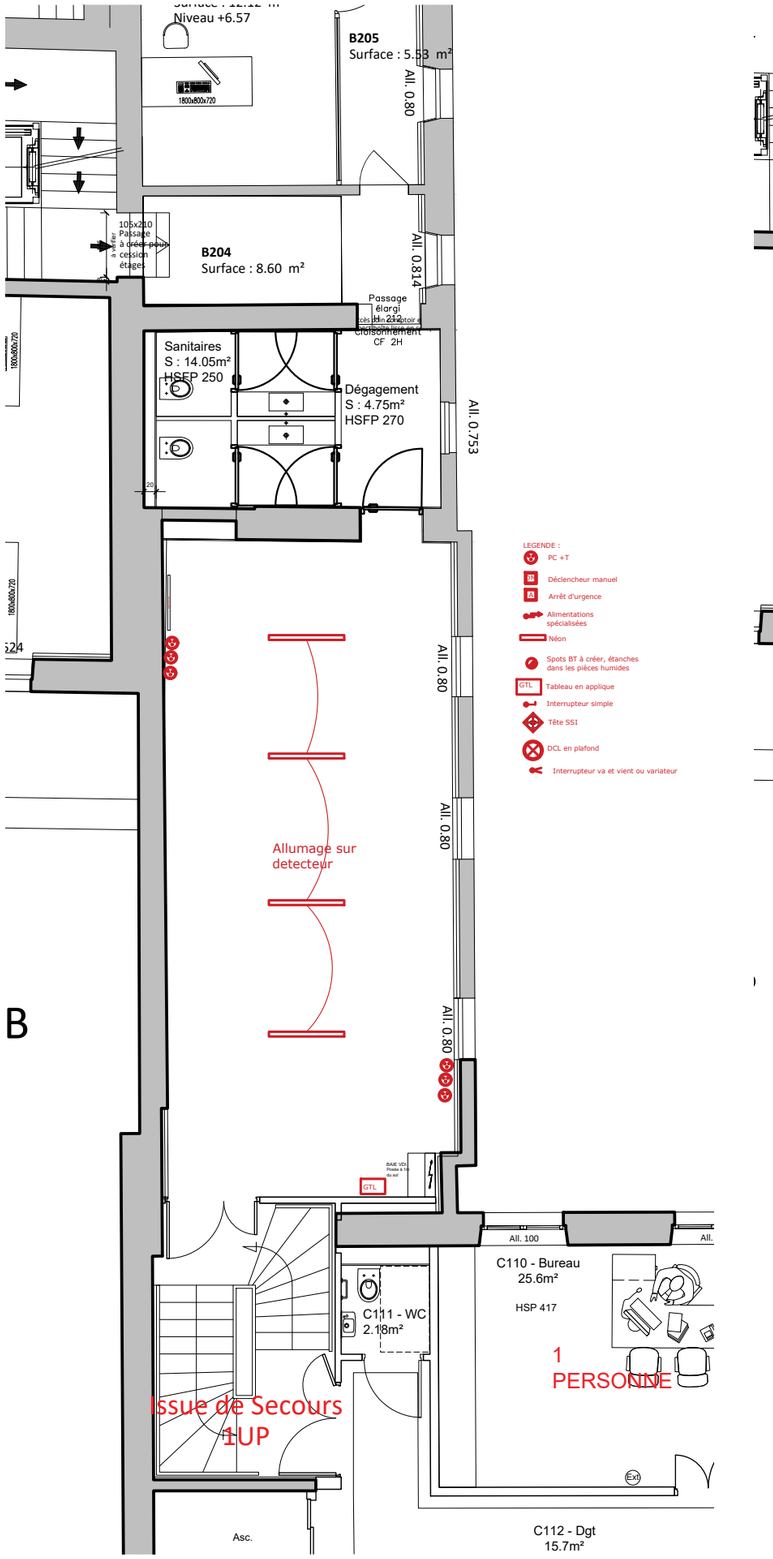

Electricité Existant

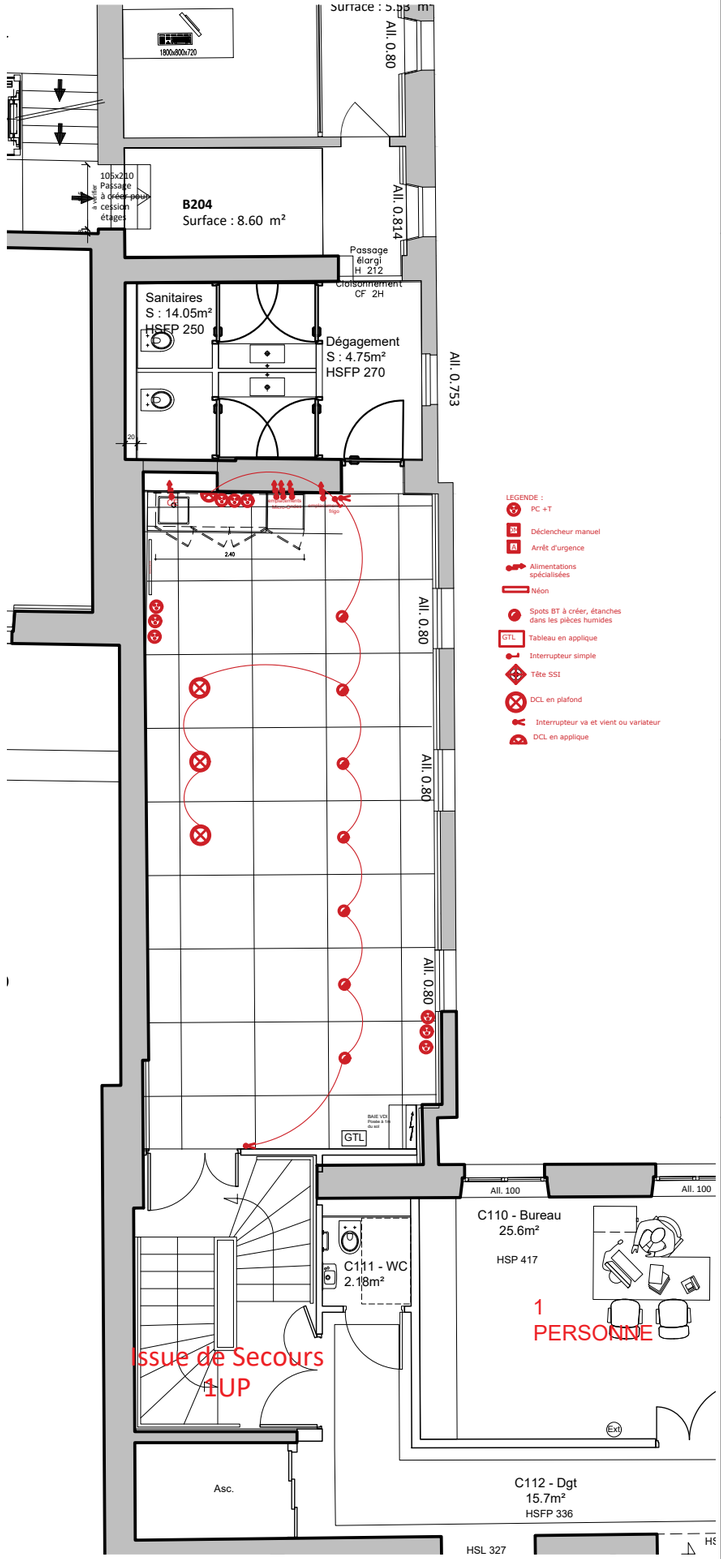

Electricité Projet

Août 2026

1/100°

DCE

Maître d'oeuvre

SARL Schatzlé - Weitling
Zone Ecoparc - bât. Océanis
35 Rue Haroun Tazieff
54 320 Maxéville
Tél : 03 83 28 22 25 - Fax : 03 83 28 51 45

Maître d'ouvrage

CCI de Meurthe et Moselle
53 rue Stanislas
54 000 NANCY

Pièce 15 - Plan niveau R+2 - Salle restauration salariés

Affaire
25 22

Réaménagement espace traiteur
53 rue Stanislas
54 000 NANCY