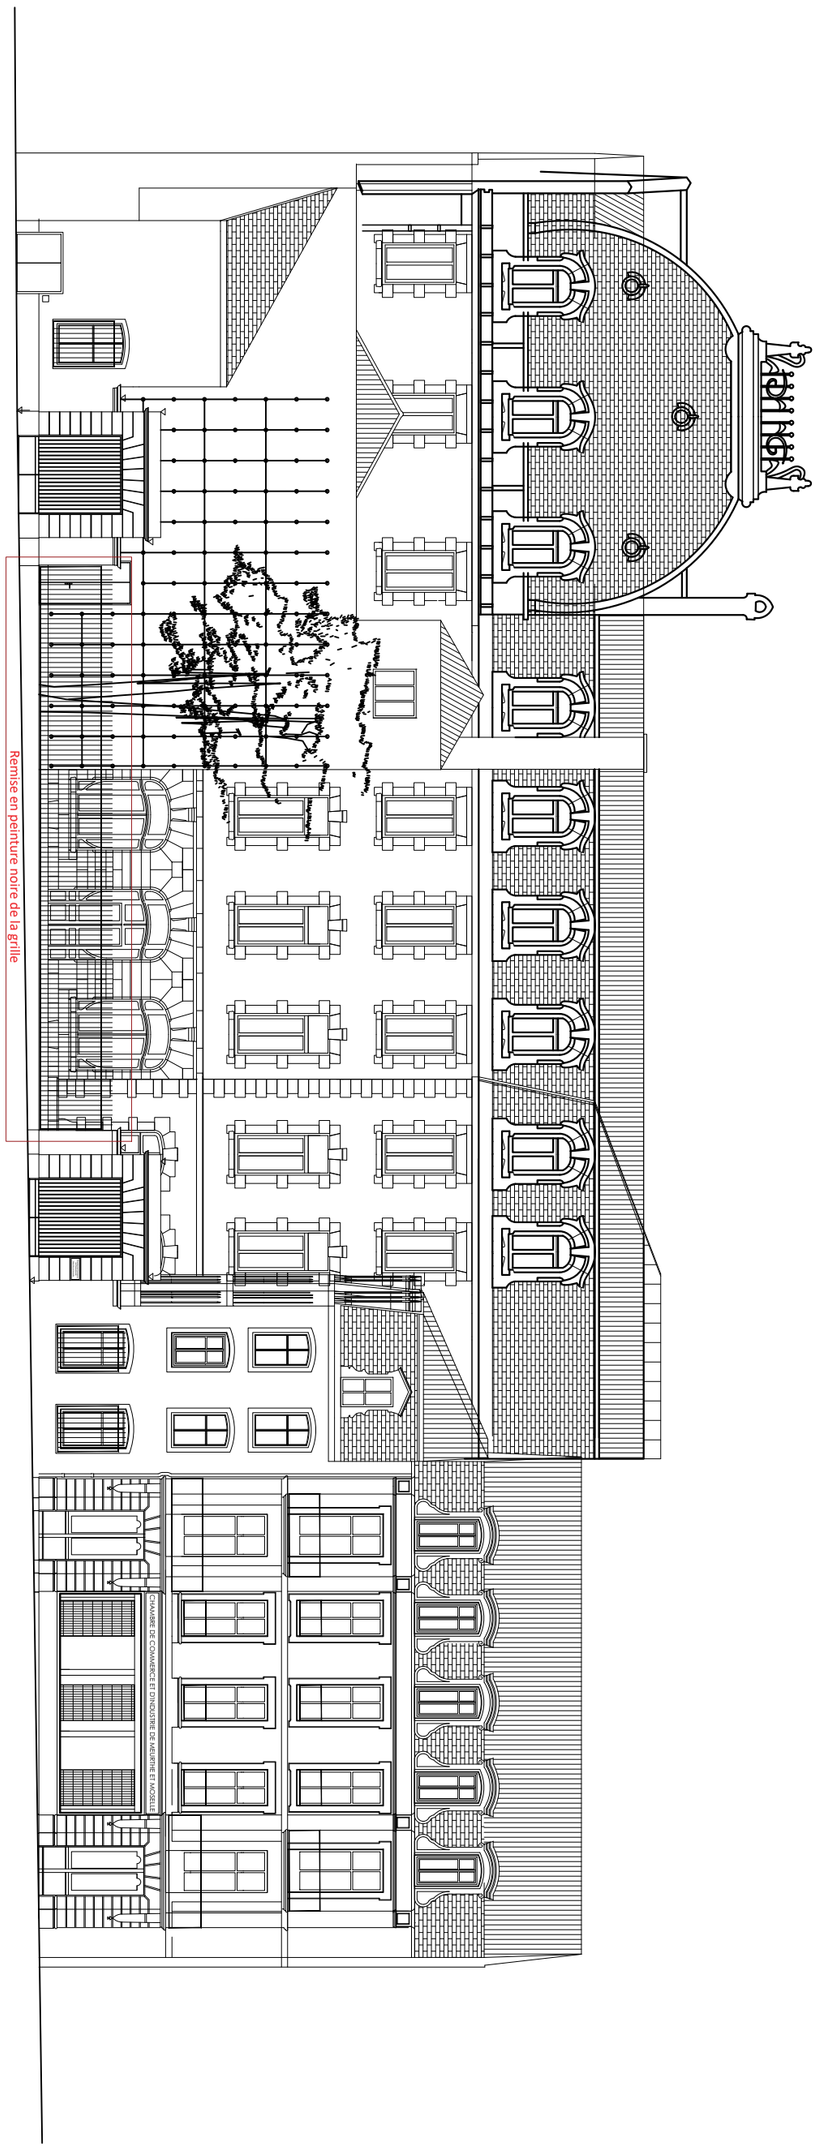


Pièce 17 - Façade Rue Stanislas - Existant	Maître d'ouvrage	Maître d'oeuvre	Août 2026	
Travaux d'embellissement intérieur 53 rue Stanislas 54 000 NANCY	CCI de Meurthe et Moselle 53 rue Stanislas 54 000 NANCY	SARL Schatzlé - Weitling Zone Ecoparc - bât. Océanis 35 Rue Haroun Tazieff 54 320 Maxéville Tél : 03 83 28 22 25 - Fax : 03 83 28 51 45	1/200	DCE