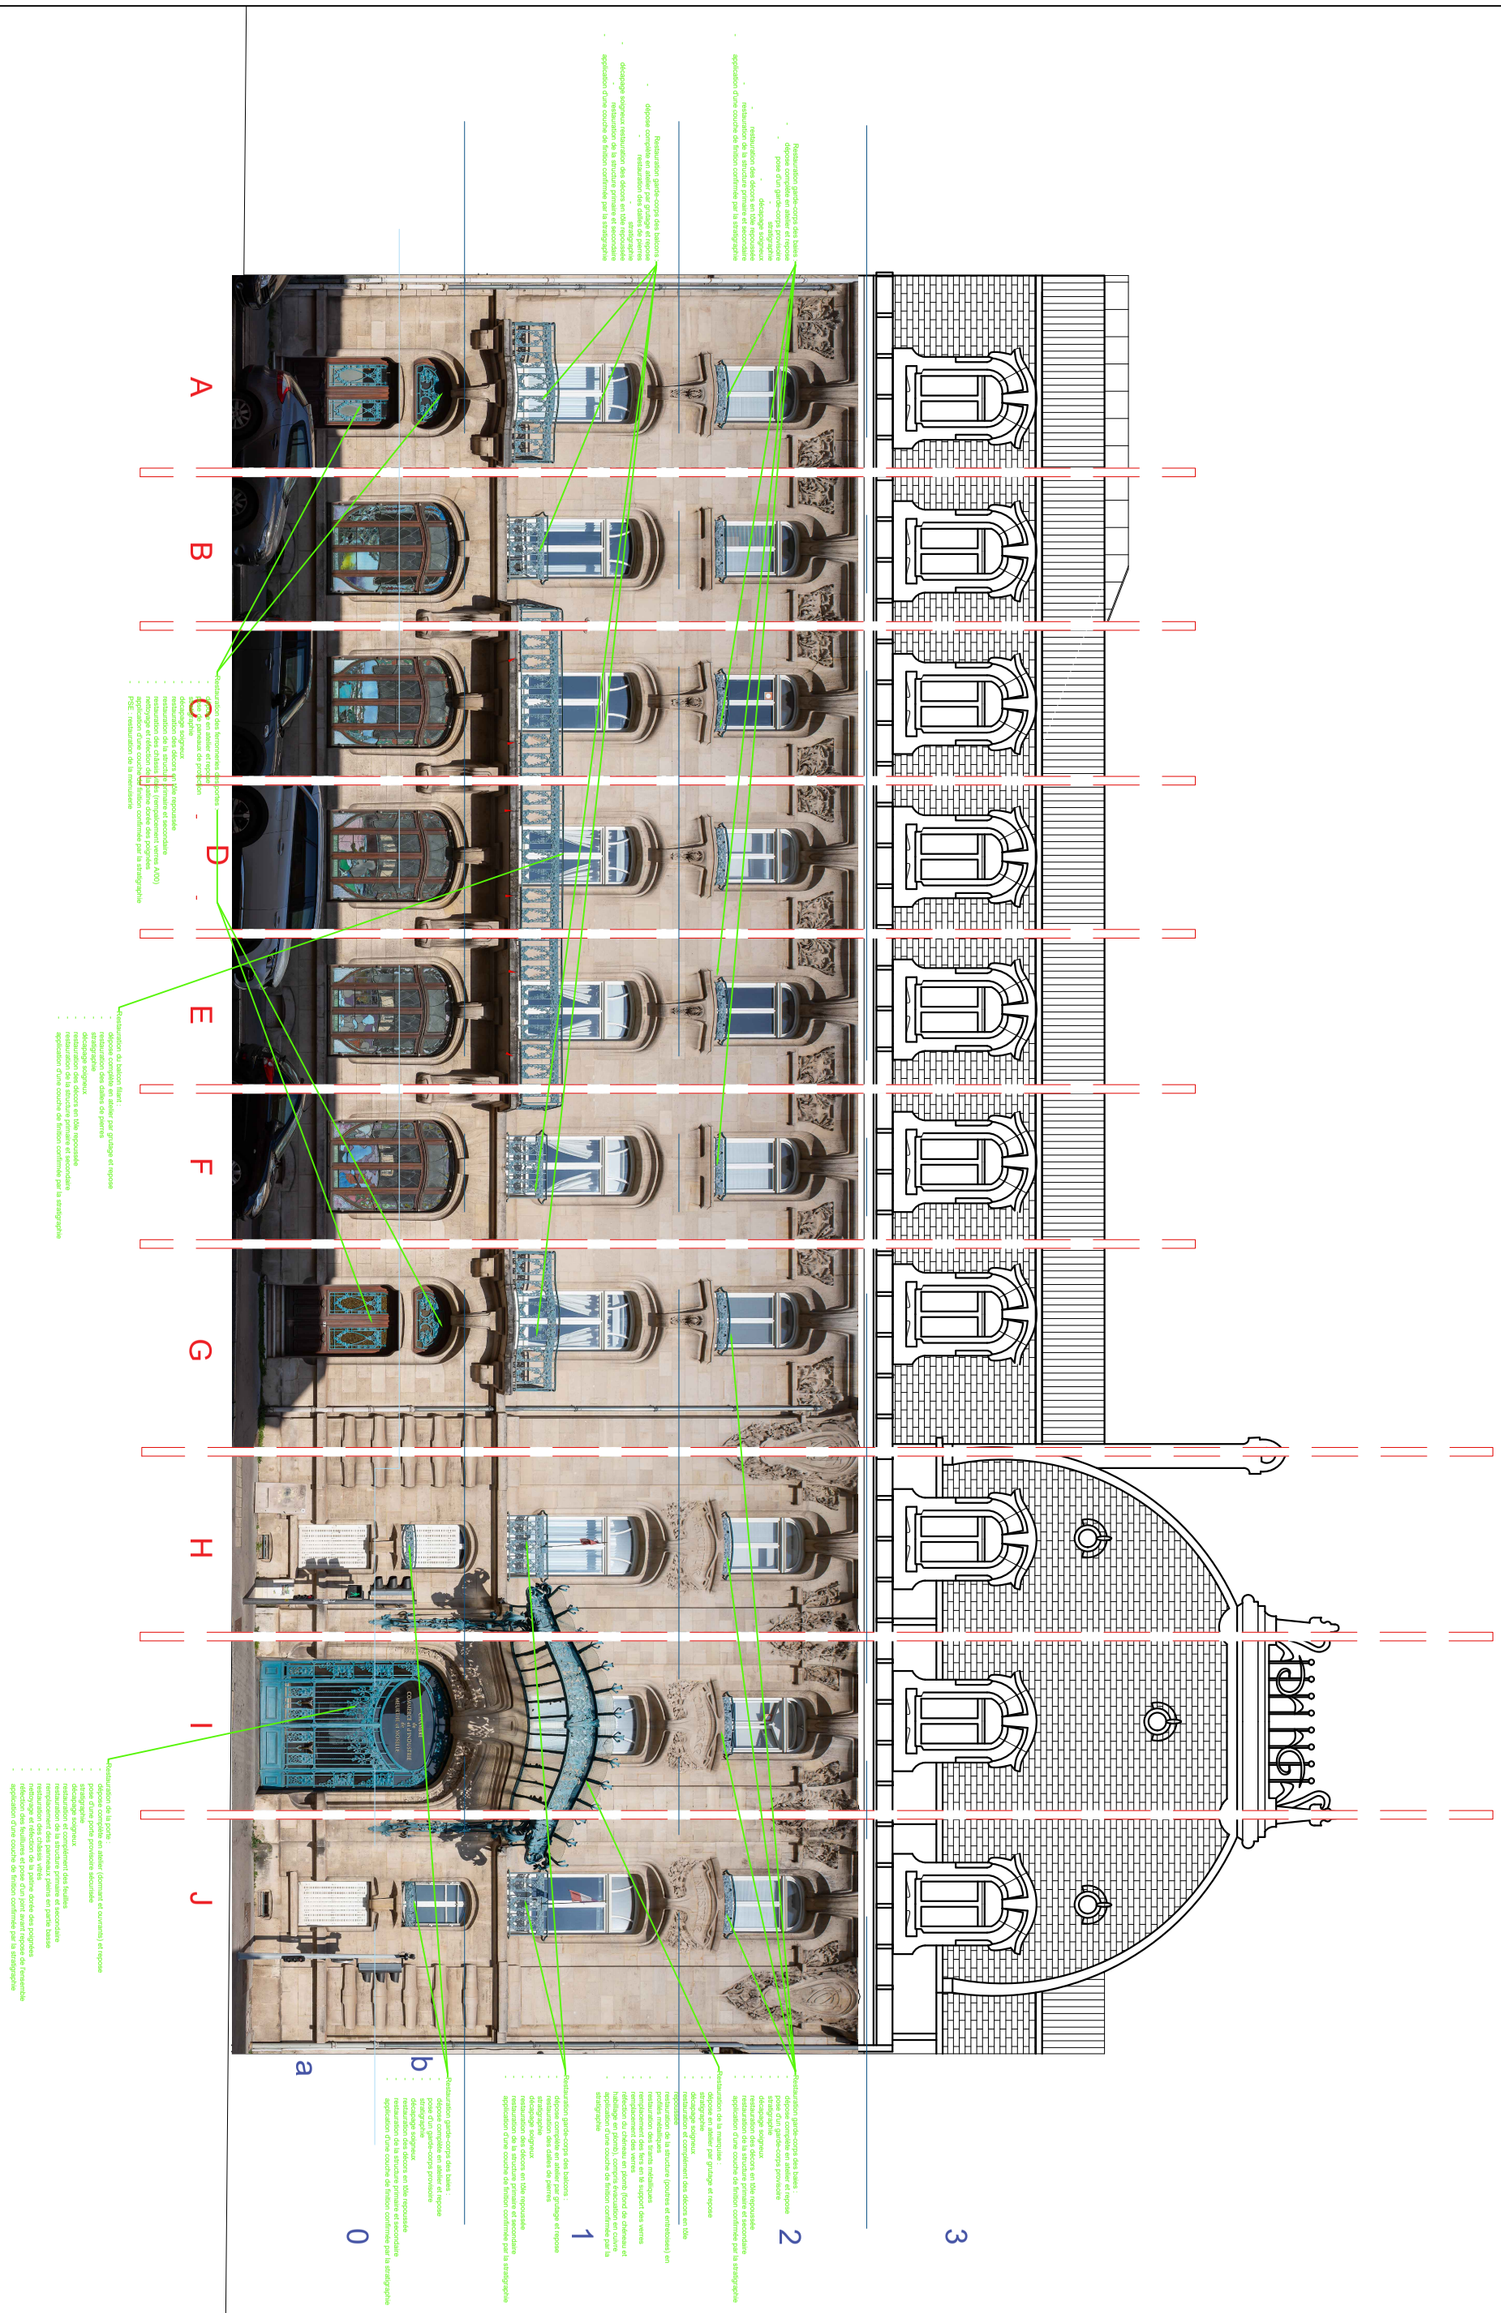


Façade générale avec Ferroneries rue Raymond Poincaré Existante		Maître d'ouvrage	Maîtres d'oeuvres	JUIN 2026
Embellissement CCI 53 rue Stanislas 54 000 NANCY	Affaire 25 22	CCI de Meurthe et Moselle 53 rue Stanislas 54 000 NANCY	SARL Schatzlé - Weitling Zone Ecoparc - bât. Océanis 35 Rue Haroun Tazieff 54 320 Maxéville Tél : 03 83 28 22 25 - Fax : 03 83 28 51 45 atelier grégoire andré architecture & patrimoine 19, rue Montesquieu - 54000 Nancy Tél : 03 83 20 71 87 atelier@andrepatrimoine.fr Sarl au capital de 10 000 € Siret : 511 445 587 00039 Code APE : 7111Z	PC 09