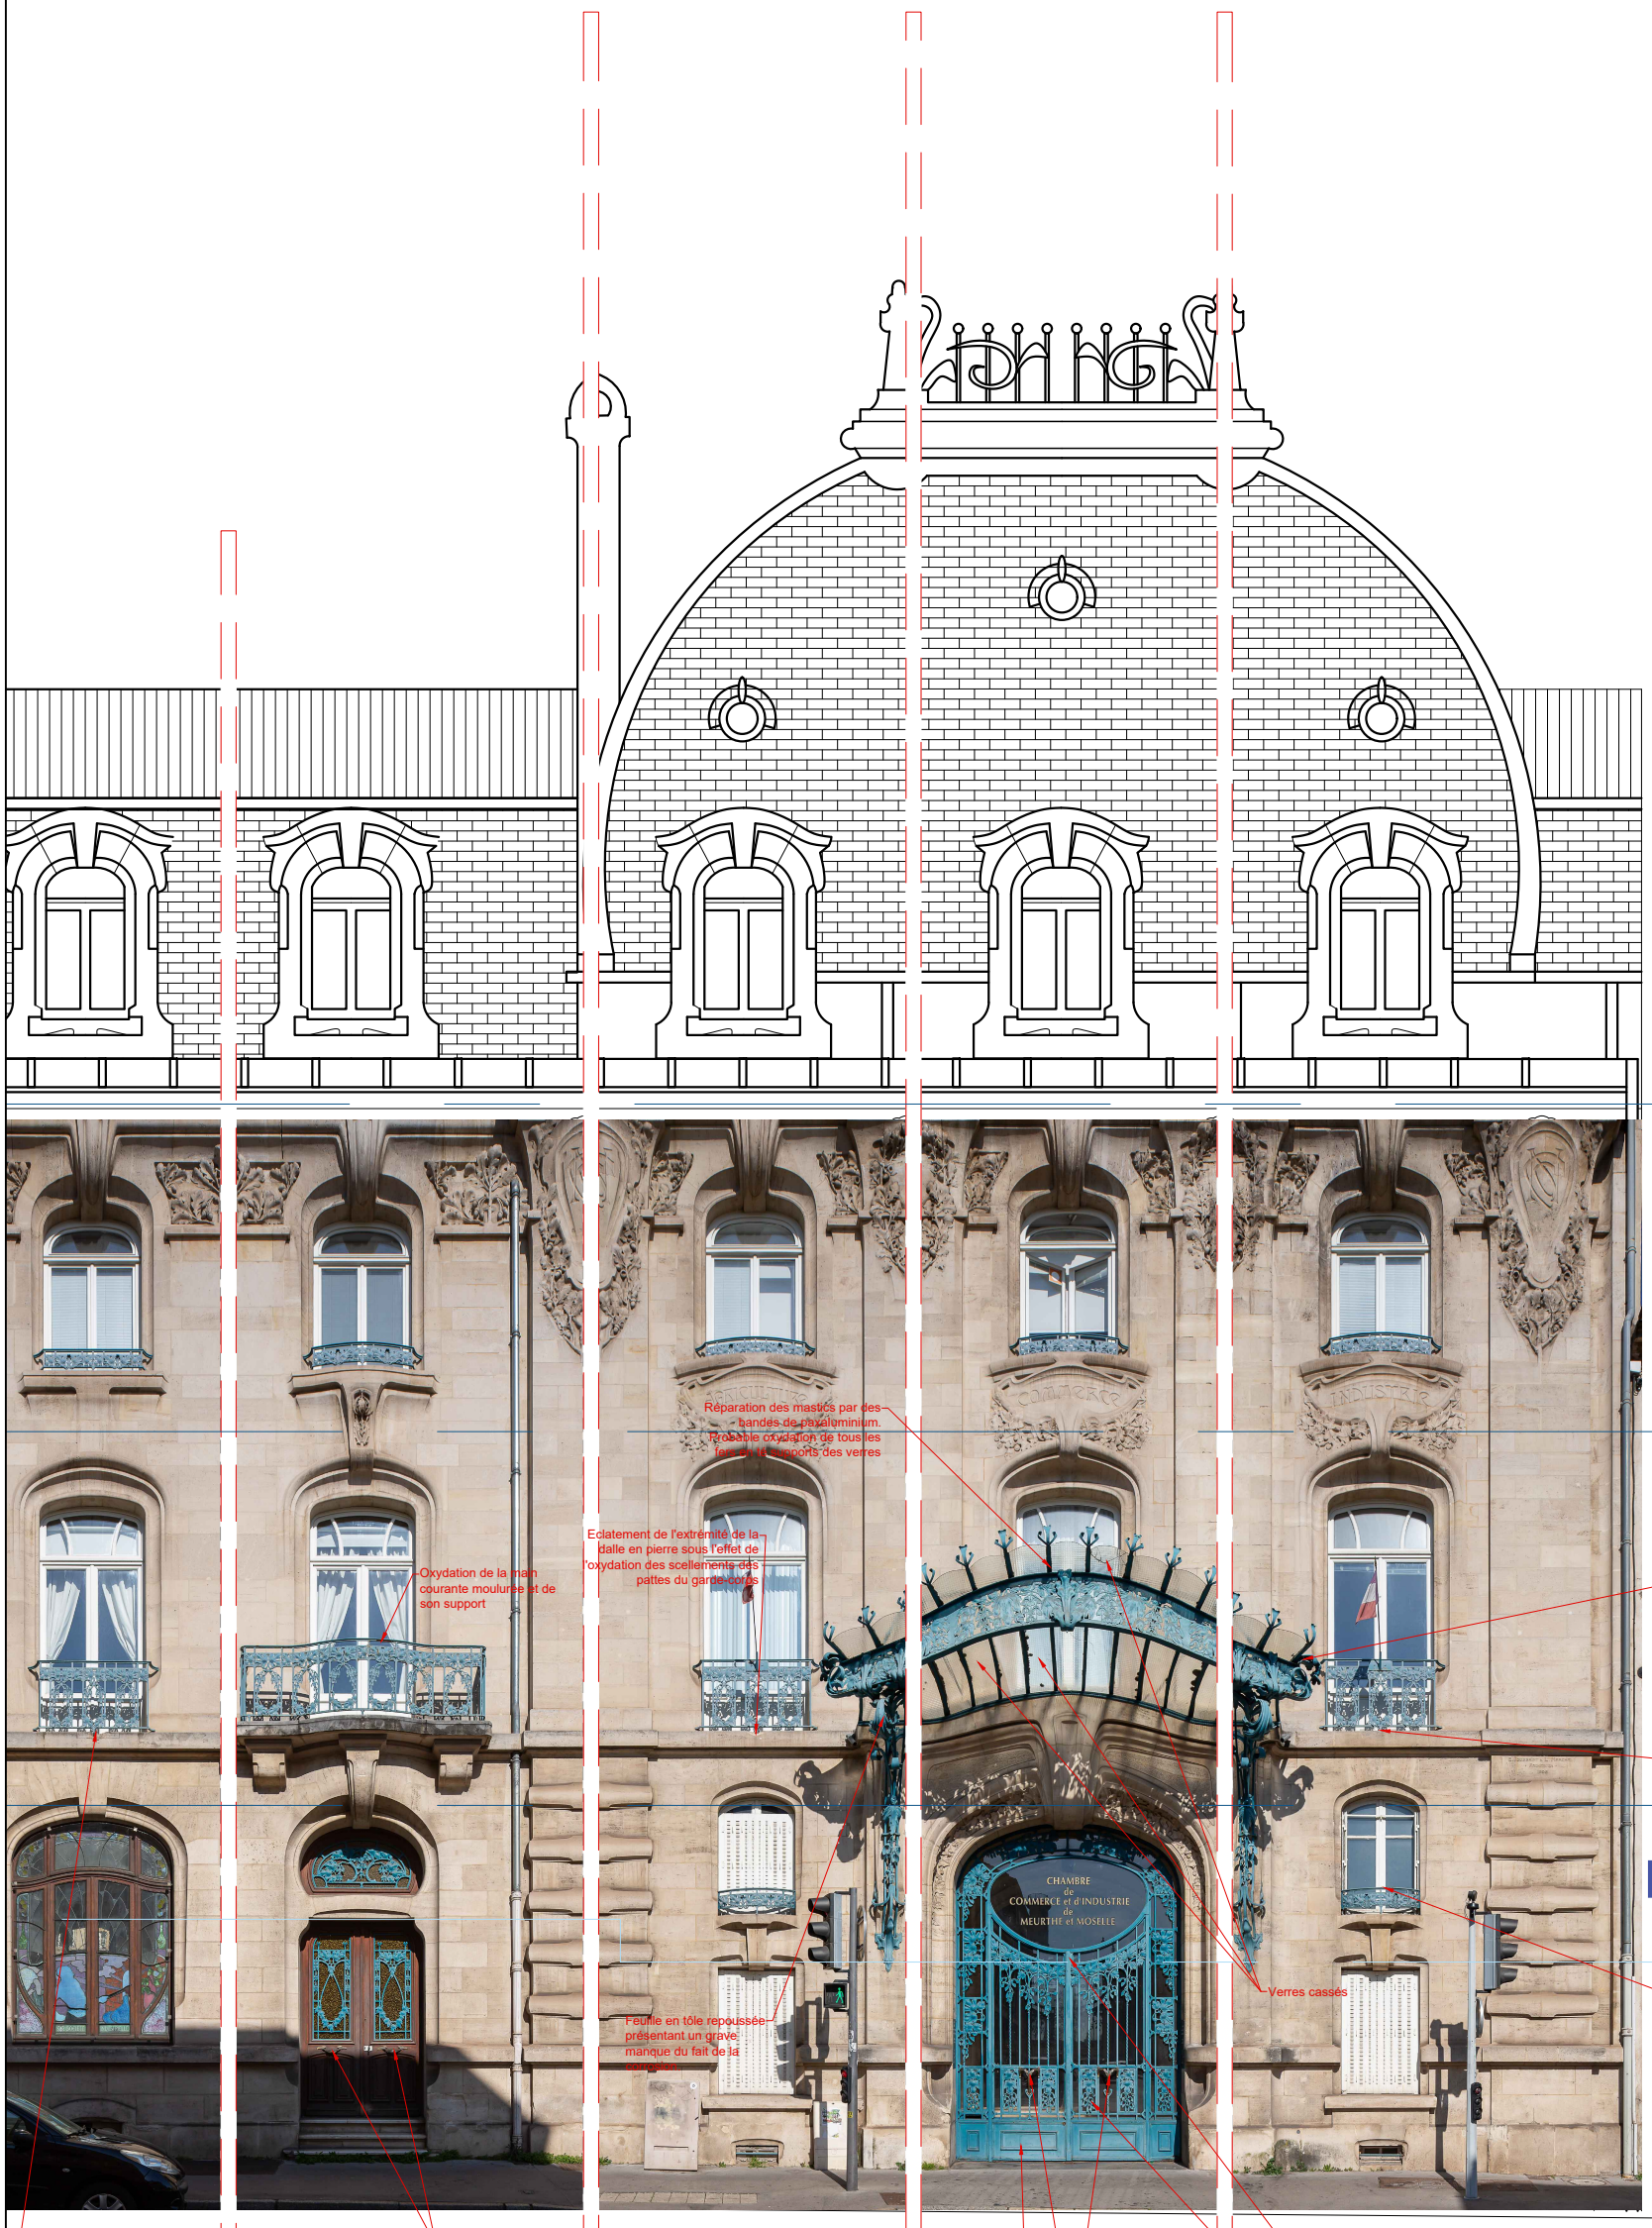


Façade partielle avec Ferroneries rue Raymond Poincaré Existante		Maître d'ouvrage	Maîtres d'oeuvres	Mai 2026	
Embellissement CCI 53 rue Stanislas 54 000 NANCY	Affaire 25 22	CCI de Meurthe et Moselle 53 rue Stanislas 54 000 NANCY	SARL Schatzlé - Weitling Zone Ecoparc - bât. Océanis 35 Rue Haroun Tazieff 54 320 Maxéville Tél : 03 83 28 22 25 - Fax : 03 83 28 51 45	1/100°	DCE

SW ARCHITECTURE

atelier grégoire andré architecture & patrimoine

19, rue Montesquieu - 54000 Nancy
Tél : 03 83 20 71 87
atelier@andrepatrimoine.fr
Sarl au capital de 10 000 €
Siret : 511 445 587 00039
Code APE : 7111Z