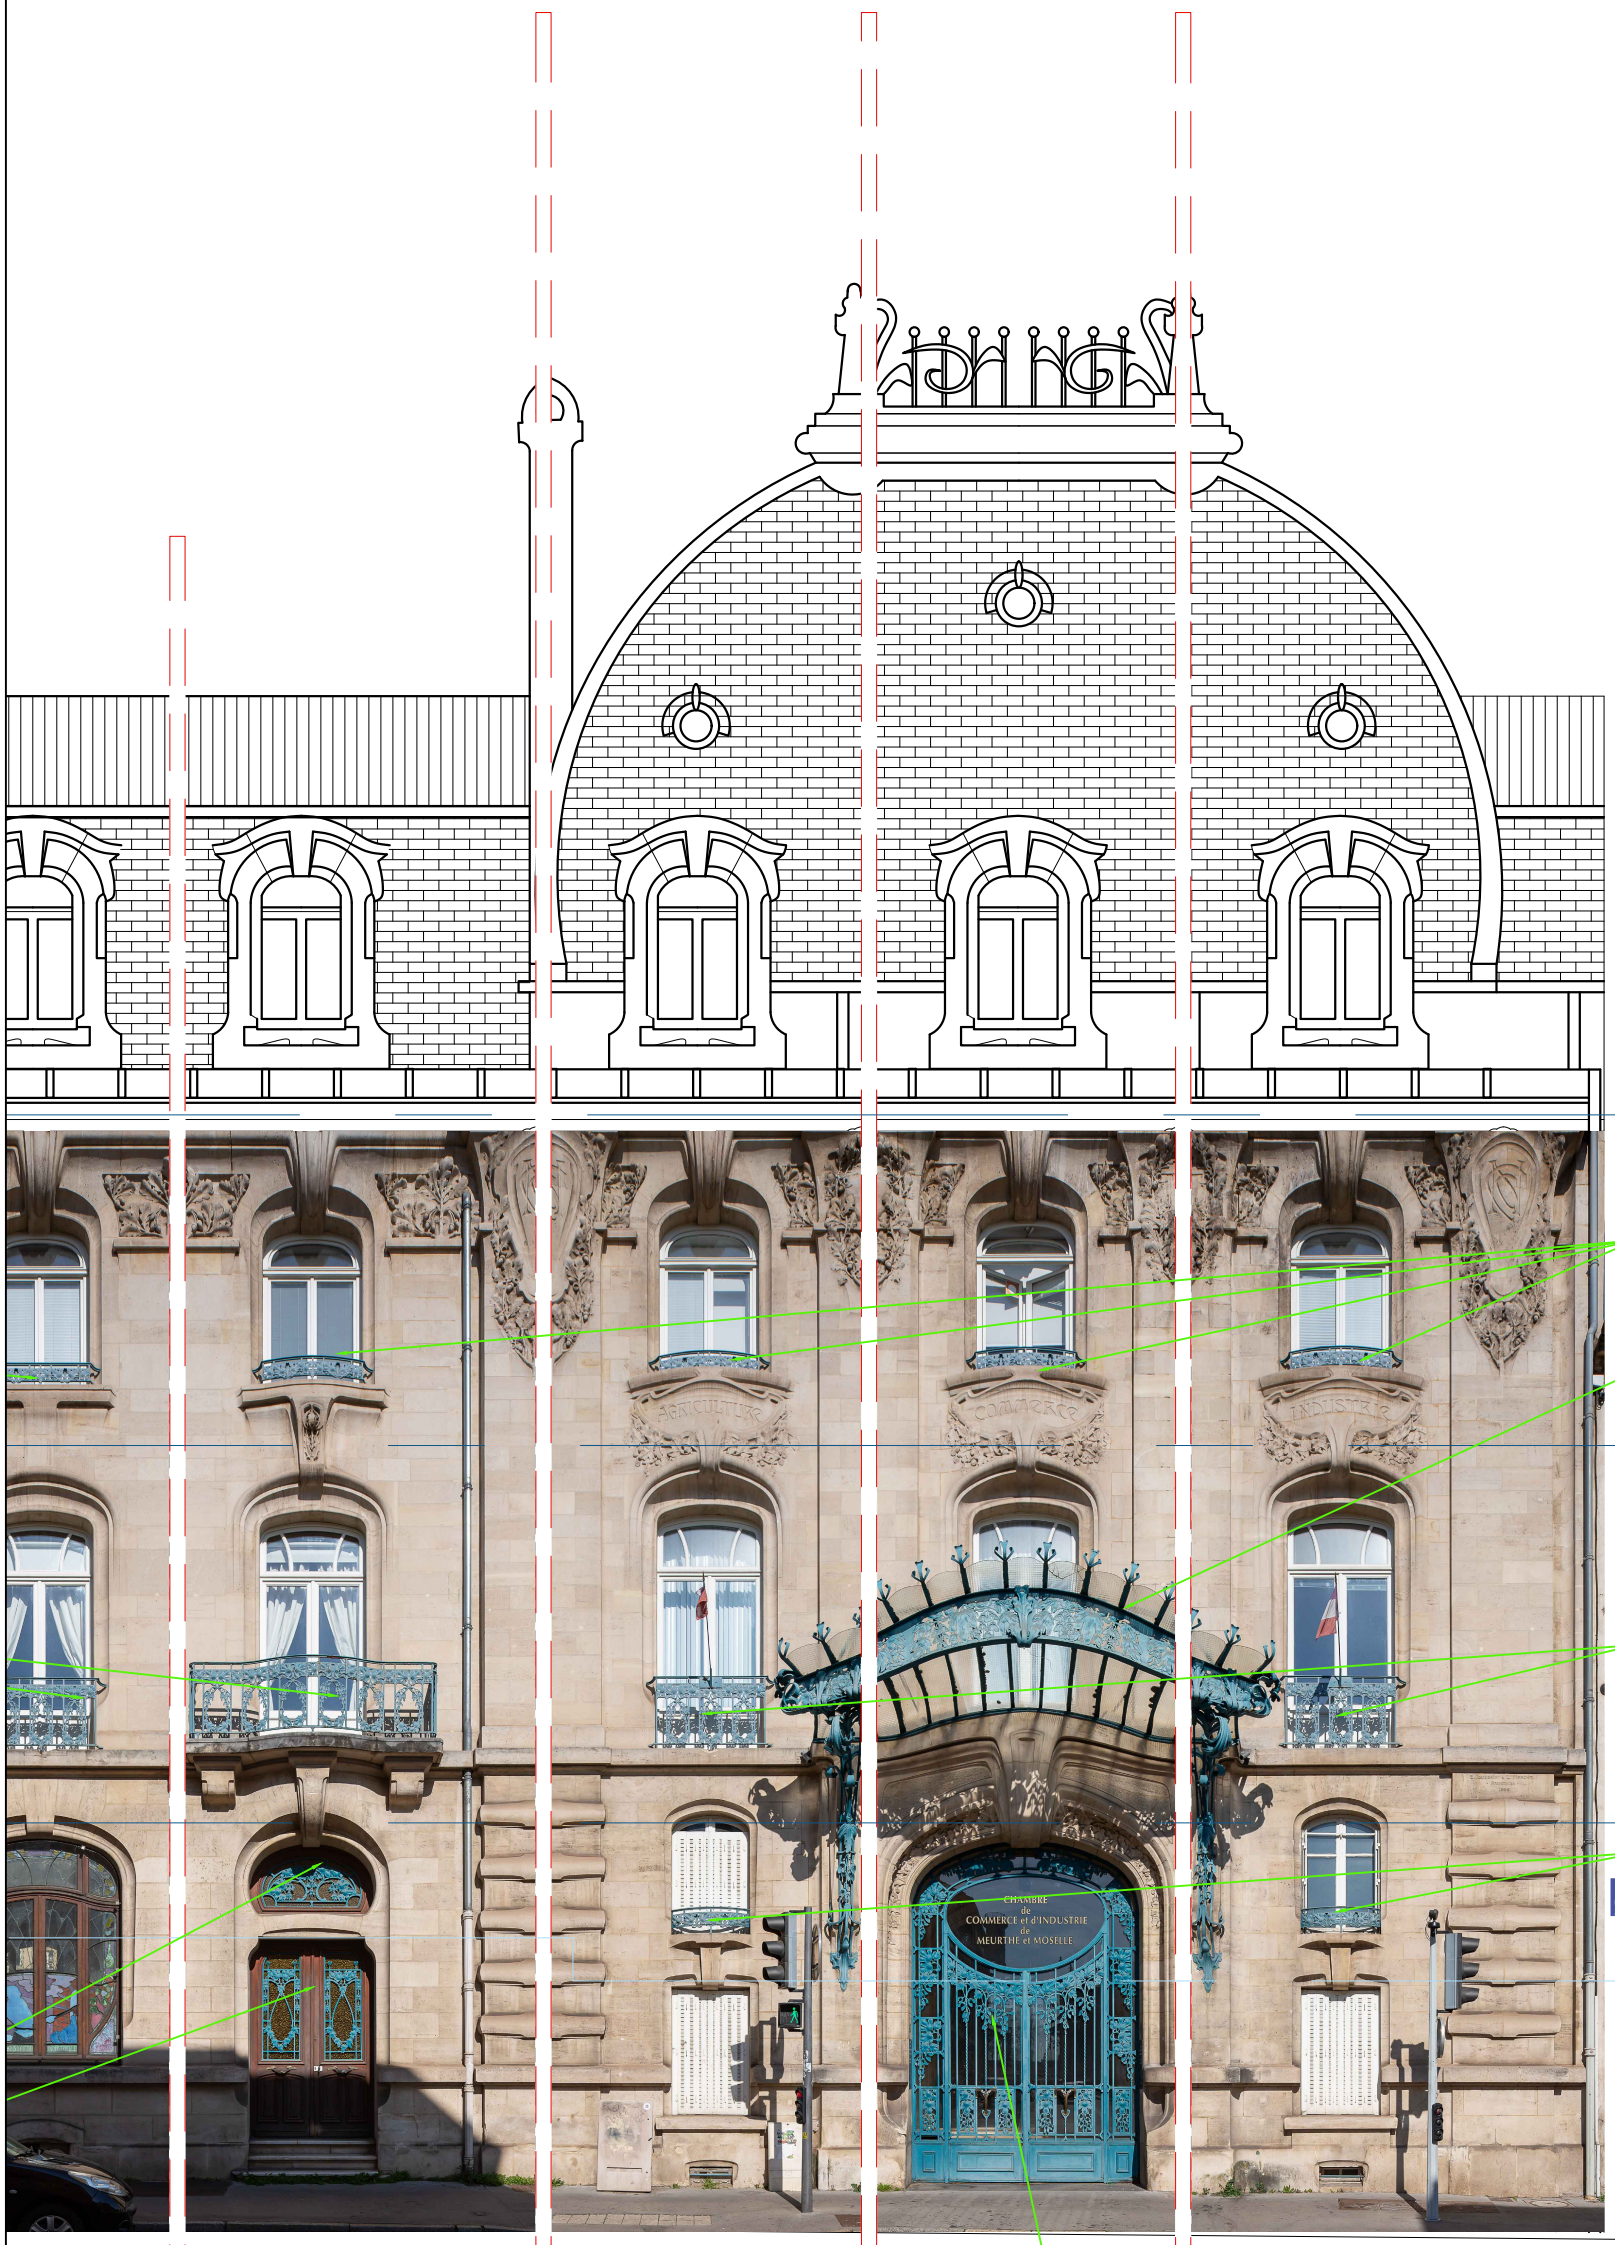


3

2

Restauration garde-corps des baies :
- dépose complète en atelier et repose
- pose d'un garde-corps provisoire
- stratigraphie
- décapage soigneux
- restauration des décors en tôle repoussée
- restauration de la structure primaire et secondaire
- application d'une couche de finition confirmée par la stratigraphie

Restauration de la marquise :
- dépose en atelier par grutage et repose
- stratigraphie
- décapage soigneux
- restauration et complément des décors en tôle repoussée
- restauration de la structure (poutres et entretoises) en profilés métalliques
- restauration des tirants métalliques
- remplacement des fers en té support des verres
- remplacement des verres
- réfection du chéneau en plomb (fond de chéneau et habillage en plomb), compris évacuation en cuivre
- application d'une couche de finition confirmée par la stratigraphie

1

Restauration garde-corps des balcons :
- dépose complète en atelier par grutage et repose
- restauration des dalles de pierres
- stratigraphie
- décapage soigneux
- restauration des décors en tôle repoussée
- restauration de la structure primaire et secondaire
- application d'une couche de finition confirmée par la stratigraphie

b

Restauration garde-corps des baies :
- dépose complète en atelier et repose
- pose d'un garde-corps provisoire
- stratigraphie
- décapage soigneux
- restauration des décors en tôle repoussée
- restauration de la structure primaire et secondaire
- application d'une couche de finition confirmée par la stratigraphie

0

a

F G H I J

ge et repose

ussée
et secondaire
confirmée par la stratigraphie

Restauration de la porte :
- dépose complète en atelier (dormant et ouvrants) et repose
- pose d'une porte provisoire sécurisée
- stratigraphie
- décapage soigneux
- restauration et complément des feuilles
- restauration de la structure primaire et secondaire
- remplacement des panneaux pleins en partie basse
- restauration des châssis vitrés
- nettoyage et réfection de la patine dorée des poignées
- réfection des feuillures et pose d'un joint avant repose de l'ensemble
- application d'une couche de finition confirmée par la stratigraphie

Façade partielle avec Ferroneries rue Raymond Poincaré Existante

Embellissement CCI
53 rue Stanislas
54 000 NANCY

Affaire
25 22

Maître d'ouvrage

CCI de Meurthe et Moselle
53 rue Stanislas
54 000 NANCY

Maîtres d'oeuvres

SW ARCHITECTURE
SARL Schatzlé - Weitling
Zone Ecoparc - bât. Océanis
35 Rue Haroun Tazieff
54 320 Maxéville
Tél : 03 83 28 22 25 - Fax : 03 83 28 51 45

atelier grégoire andré architecture & patrimoine
19, rue Montesquieu - 54000 Nancy
Tél : 03 83 20 71 87
atelier@andrepatrimoine.fr
Sarl au capital de 10 000 €
Siret : 511 445 587 00039
Code APE : 7111Z

Mai 2026

1/100°

DCE