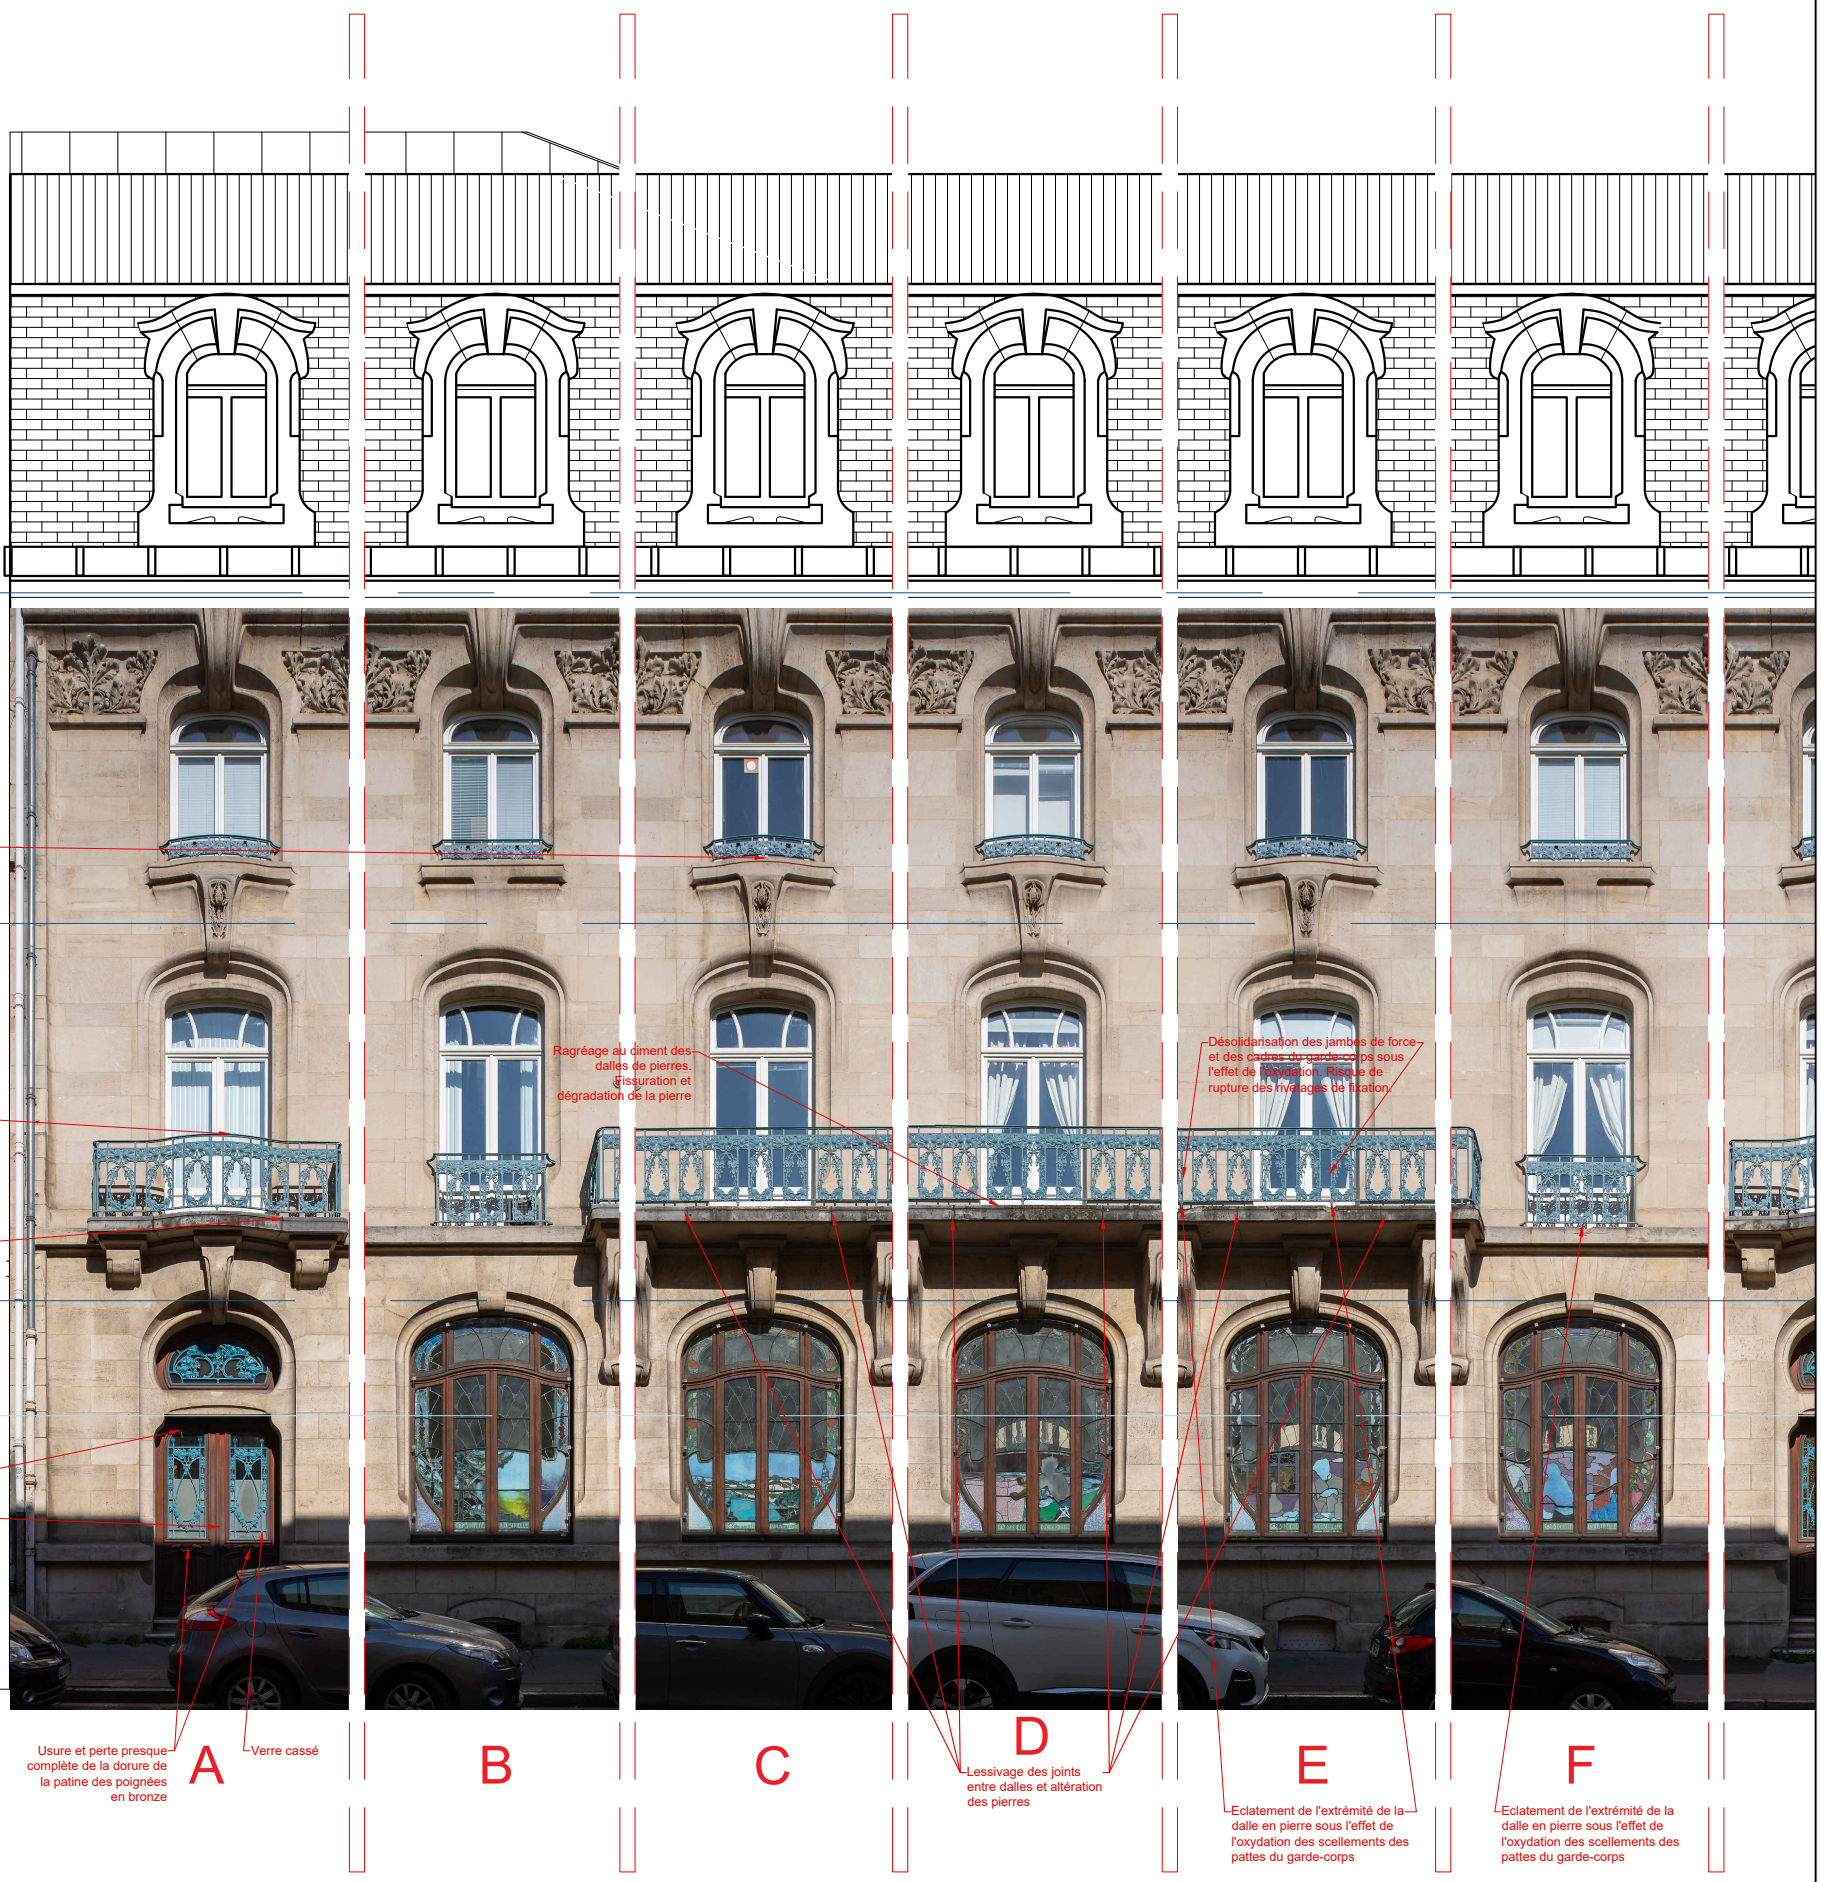


Façade partielle avec Ferroneries rue Raymond Poincaré Existante

Embellissement CCI
53 rue Stanislas
54 000 NANCY

Affaire
25 22

Maître d'ouvrage

CCI de Meurthe et Moselle
53 rue Stanislas
54 000 NANCY

Maîtres d'oeuvres

SARL Schatzlé - Weitling
Zone Ecoparc - bât. Océanis
35 Rue Haroun Tazieff
54 320 Maxéville
Tél : 03 83 28 22 25 - Fax : 03 83 28 51 45

atelier grégoire andré
architecture & patrimoine

19, rue Montesquieu - 54000 Nancy
Tél : 03 83 20 71 87
atelier@andrepatrimoine.fr
Sarl au capital de 10 000 €
Siret : 511 445 587 00039
Code APE : 7111Z

JUIN 2026

1/100°

DCE