Table des matières

Démolitions

1.1 Plan de démolition TF
1.2 Plan de démolition TO
2.1 Façade démolition TF
2.2 Façade démolition TO
3. Coupe démolition
4. Détail démolition

Projet

5.1 Plan projet TF
5.2 Plan projet TO
6.1 Façade projet TO
6.2 Façade projet TF
7.1 Plan projet de détail TF
7.2 Plan projet de détail TO
8 Elévation projet TF
9 Elévation projet TO
10 Coupe détail TF
11 Coupe détail TO

Maîtrise d'ouvrage:
Direction Générale de l'Aviation Civile
SNA Ouest

Aéroport de **Nantes Atlantique**

Bâtiment 04
Remplacement des menuiseries



PRO/DCE

Carnet de plans

Assistance à maîtrise d'ouvrage:
Service National d'Ingénierie Aéroportuaire - Pôle SNIA Ouest - Nantes Atlantique

Maîtrise d'œuvre:
Service National d'Ingénierie Aéroportuaire - département Ingénierie-Bâtiment


Référence:

PRO
ARC

format:A3

Indice	Date:	Etabli par:	Vérifié par:	Observations/Modification:
0	12/02/26	P.CHAMPETIER	L.CINGET	version initiale
1	05/05/26	P.CHAMPETIER		modification du type de menuiserie espace vie / salle IFR

Fichier: NTE_BET_MEX_Plans.dwg

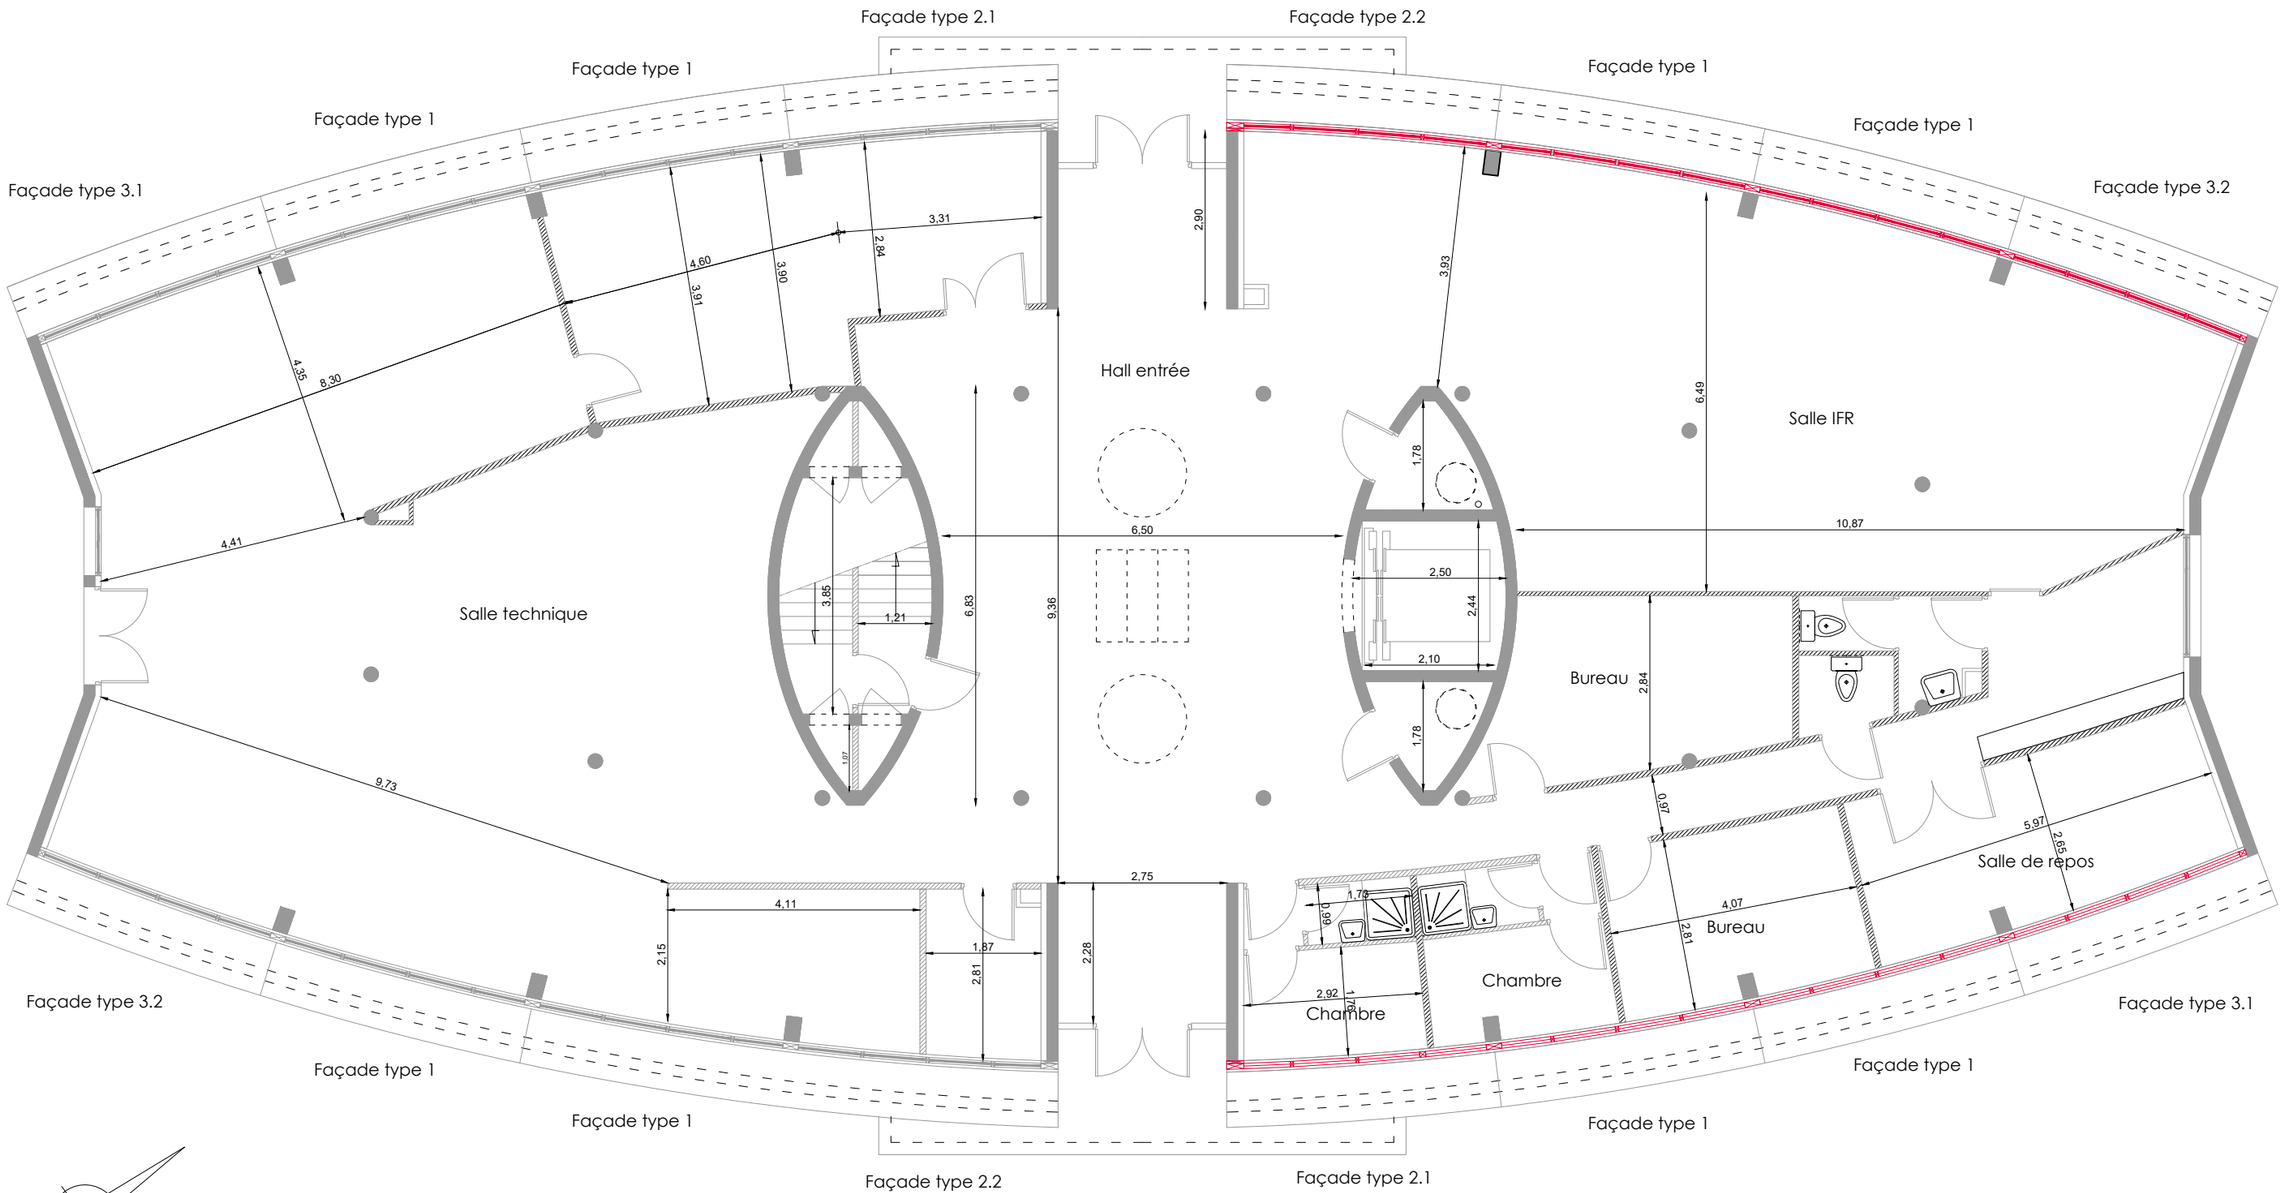

dgac SNIA

Aéroport de Nantes

Bâtiment 4
Plan RDC

PRO

01.1 - Dépose TF Plan


Maîtrise d'ouvrage:
Direction générale de l'Aviation Civile

Assistance à maîtrise d'ouvrage:
Service National d'Ingénierie Aéroportuaire Ouest - Pôle Nantes Atlantique

Maîtrise d'oeuvre:
Service National d'Ingénierie Aéroportuaire département Ingénierie Bâtiment

Réf.	Indice	Echelle	Format	Date
ARC	1	1/100e	A3	20/02/26

TO

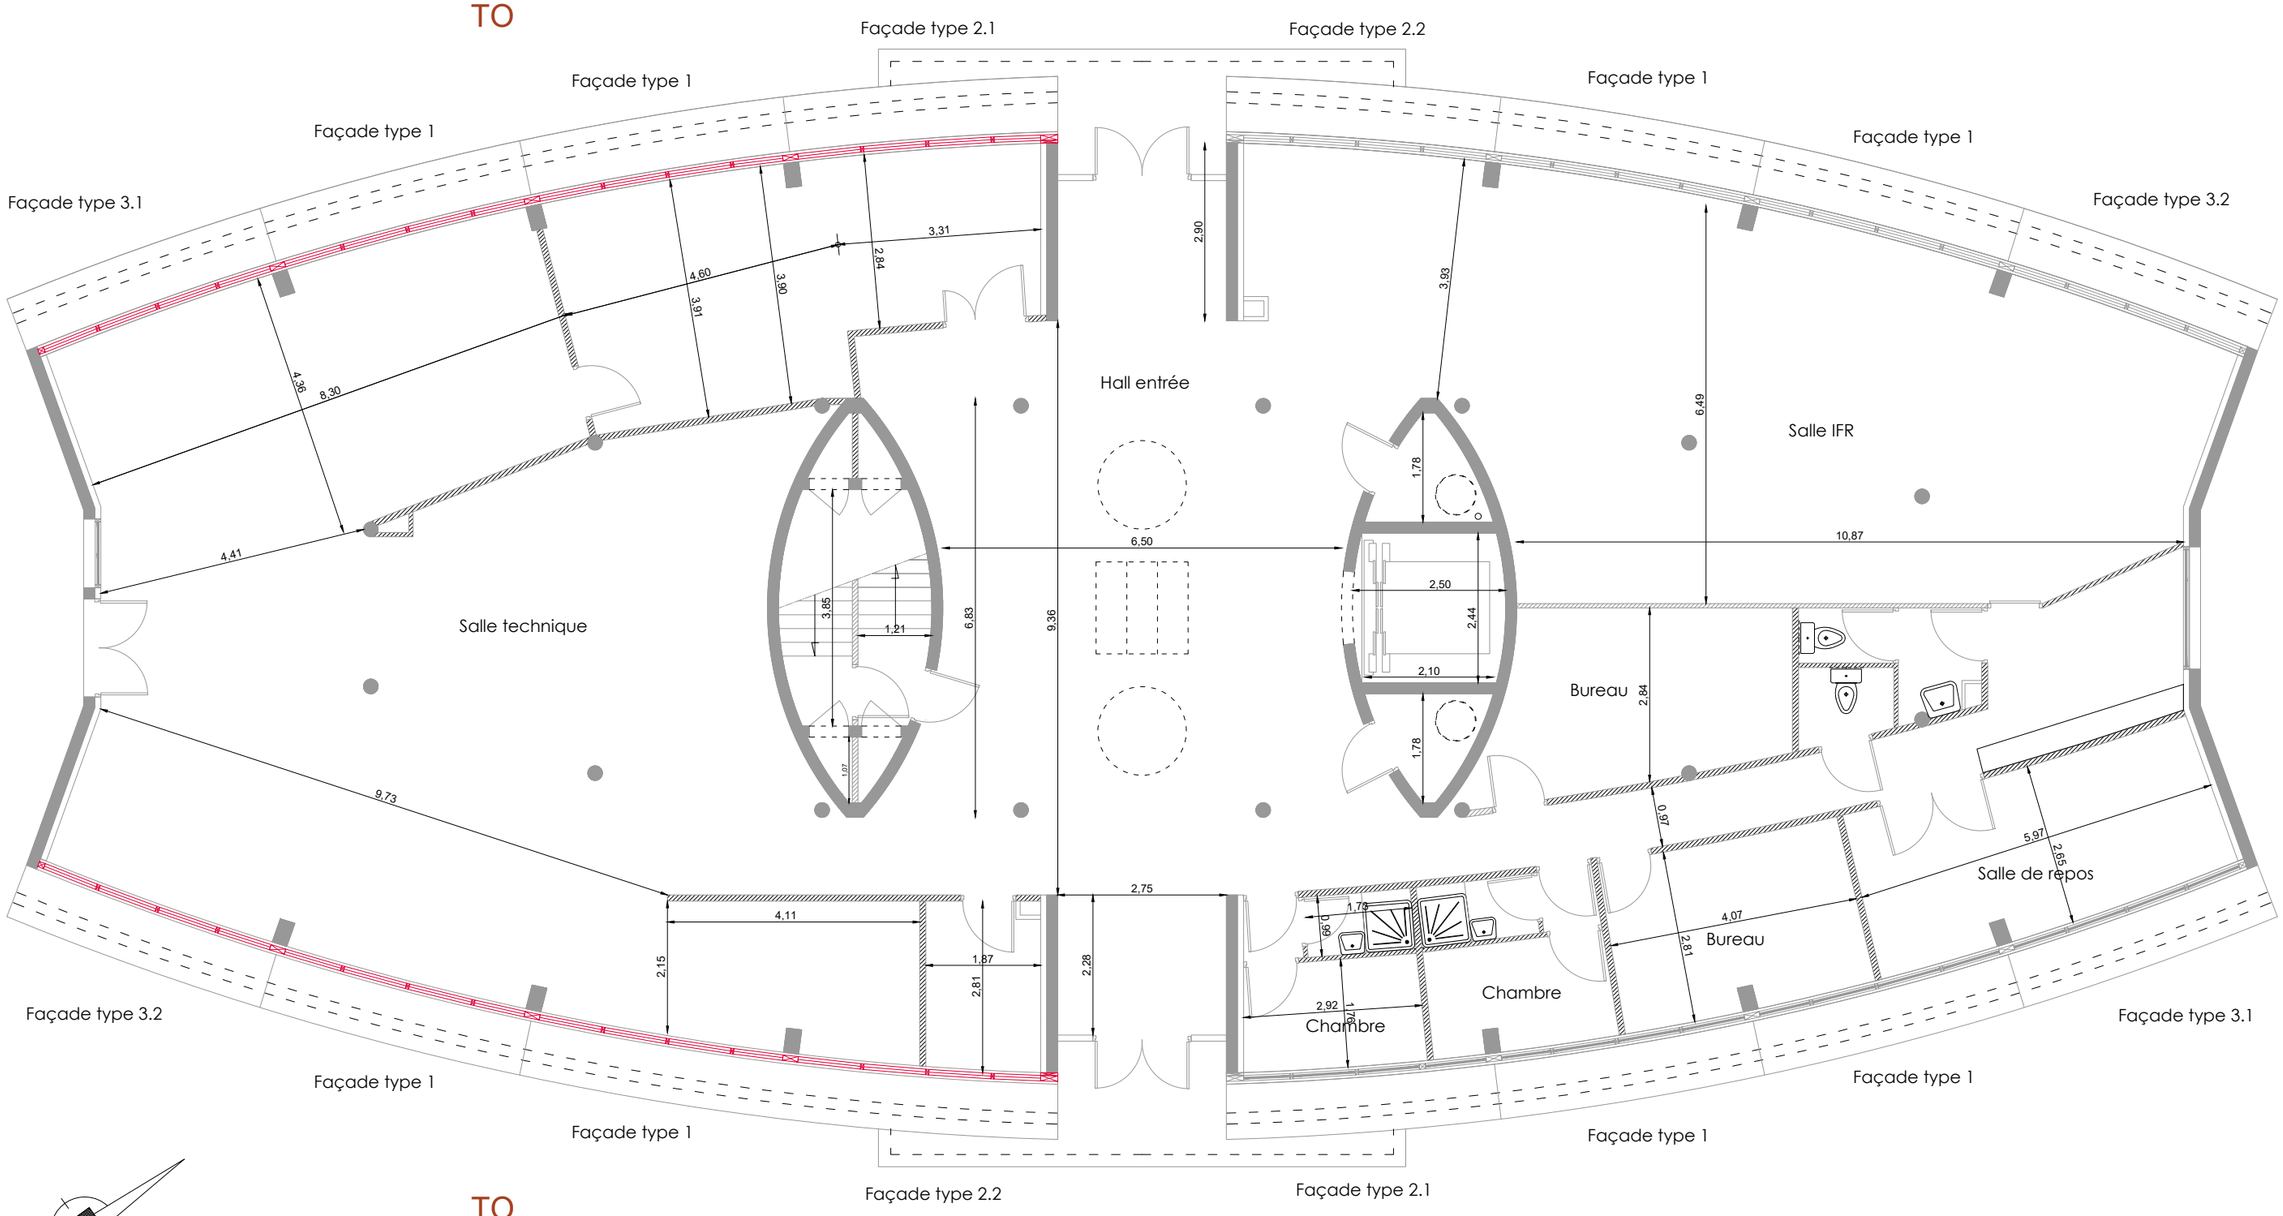

TO

dgac SNIA	Aéroport de Nantes Bâtiment 4 Plan RDC PRO 01.2 - Dépose TO Plan	Maîtrise d'ouvrage: Direction générale de l'Aviation Civile Assistance à maîtrise d'ouvrage: Service National d'Ingénierie Aéroportuaire Ouest - Pôle Nantes Atlantique Maîtrise d'oeuvre: Service National d'Ingénierie Aéroportuaire département Ingénierie Bâtiment			
		Réf.	Indice	Echelle	Format	Date
		ARC	1	1/100e	A3	20/02/26



Elévation Ouest



Elévation Est

dgac
SNIA

Aéroport de Nantes

Bâtiment 4
Façade Est et Ouest

PRO


02.1 - Dépose TF Façade

Maîtrise d'ouvrage:
Direction générale de l'Aviation Civile

Assistance à maîtrise d'ouvrage:
Service National d'Ingénierie Aéroportuaire Ouest - Pôle Nantes Atlantique

Maîtrise d'oeuvre:
Service National d'Ingénierie Aéroportuaire département Ingénierie Bâtiment

Réf.	Indice	Echelle	Format	Date
ARC	1	1/100e	A3	20/02/26

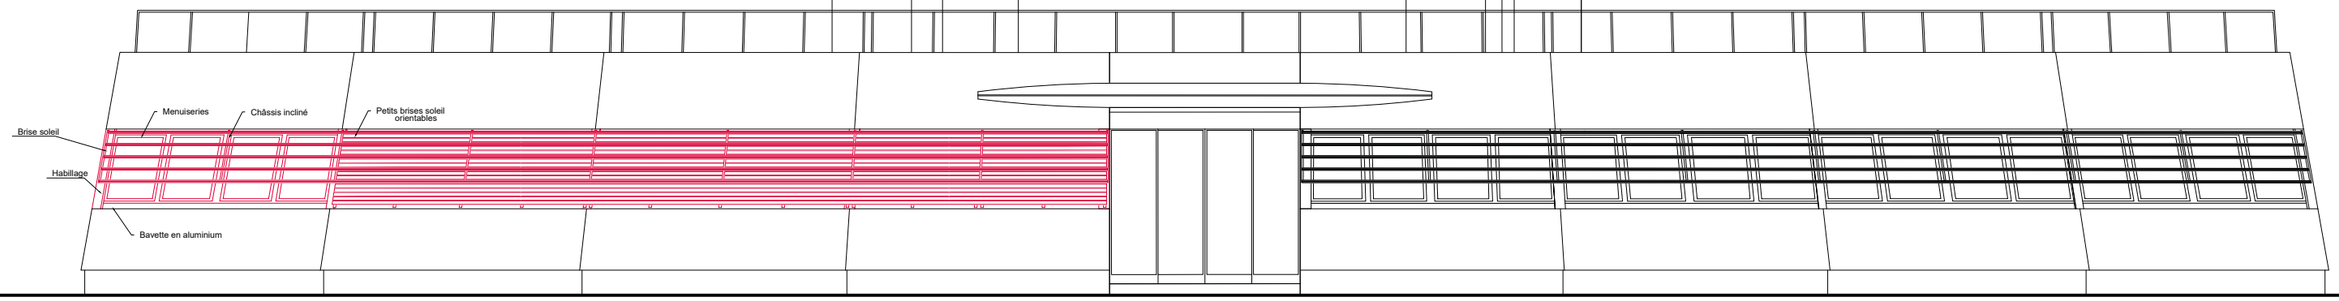

TO

Elévation Ouest



TO

Elévation Est

dgac
SNIA

Aéroport de Nantes

Bâtiment 4
Façade Est et Ouest

PRO


02.2 - Dépose TO Façade

Maîtrise d'ouvrage:
Direction générale de l'Aviation Civile

Assistance à maîtrise d'ouvrage:
Service National d'Ingénierie Aéroportuaire Ouest - Pôle Nantes Atlantique

Maîtrise d'oeuvre:
Service National d'Ingénierie Aéroportuaire département Ingénierie Bâtiment

Réf.	Indice	Echelle	Format	Date
ARC	1	1/100e	A3	20/02/26

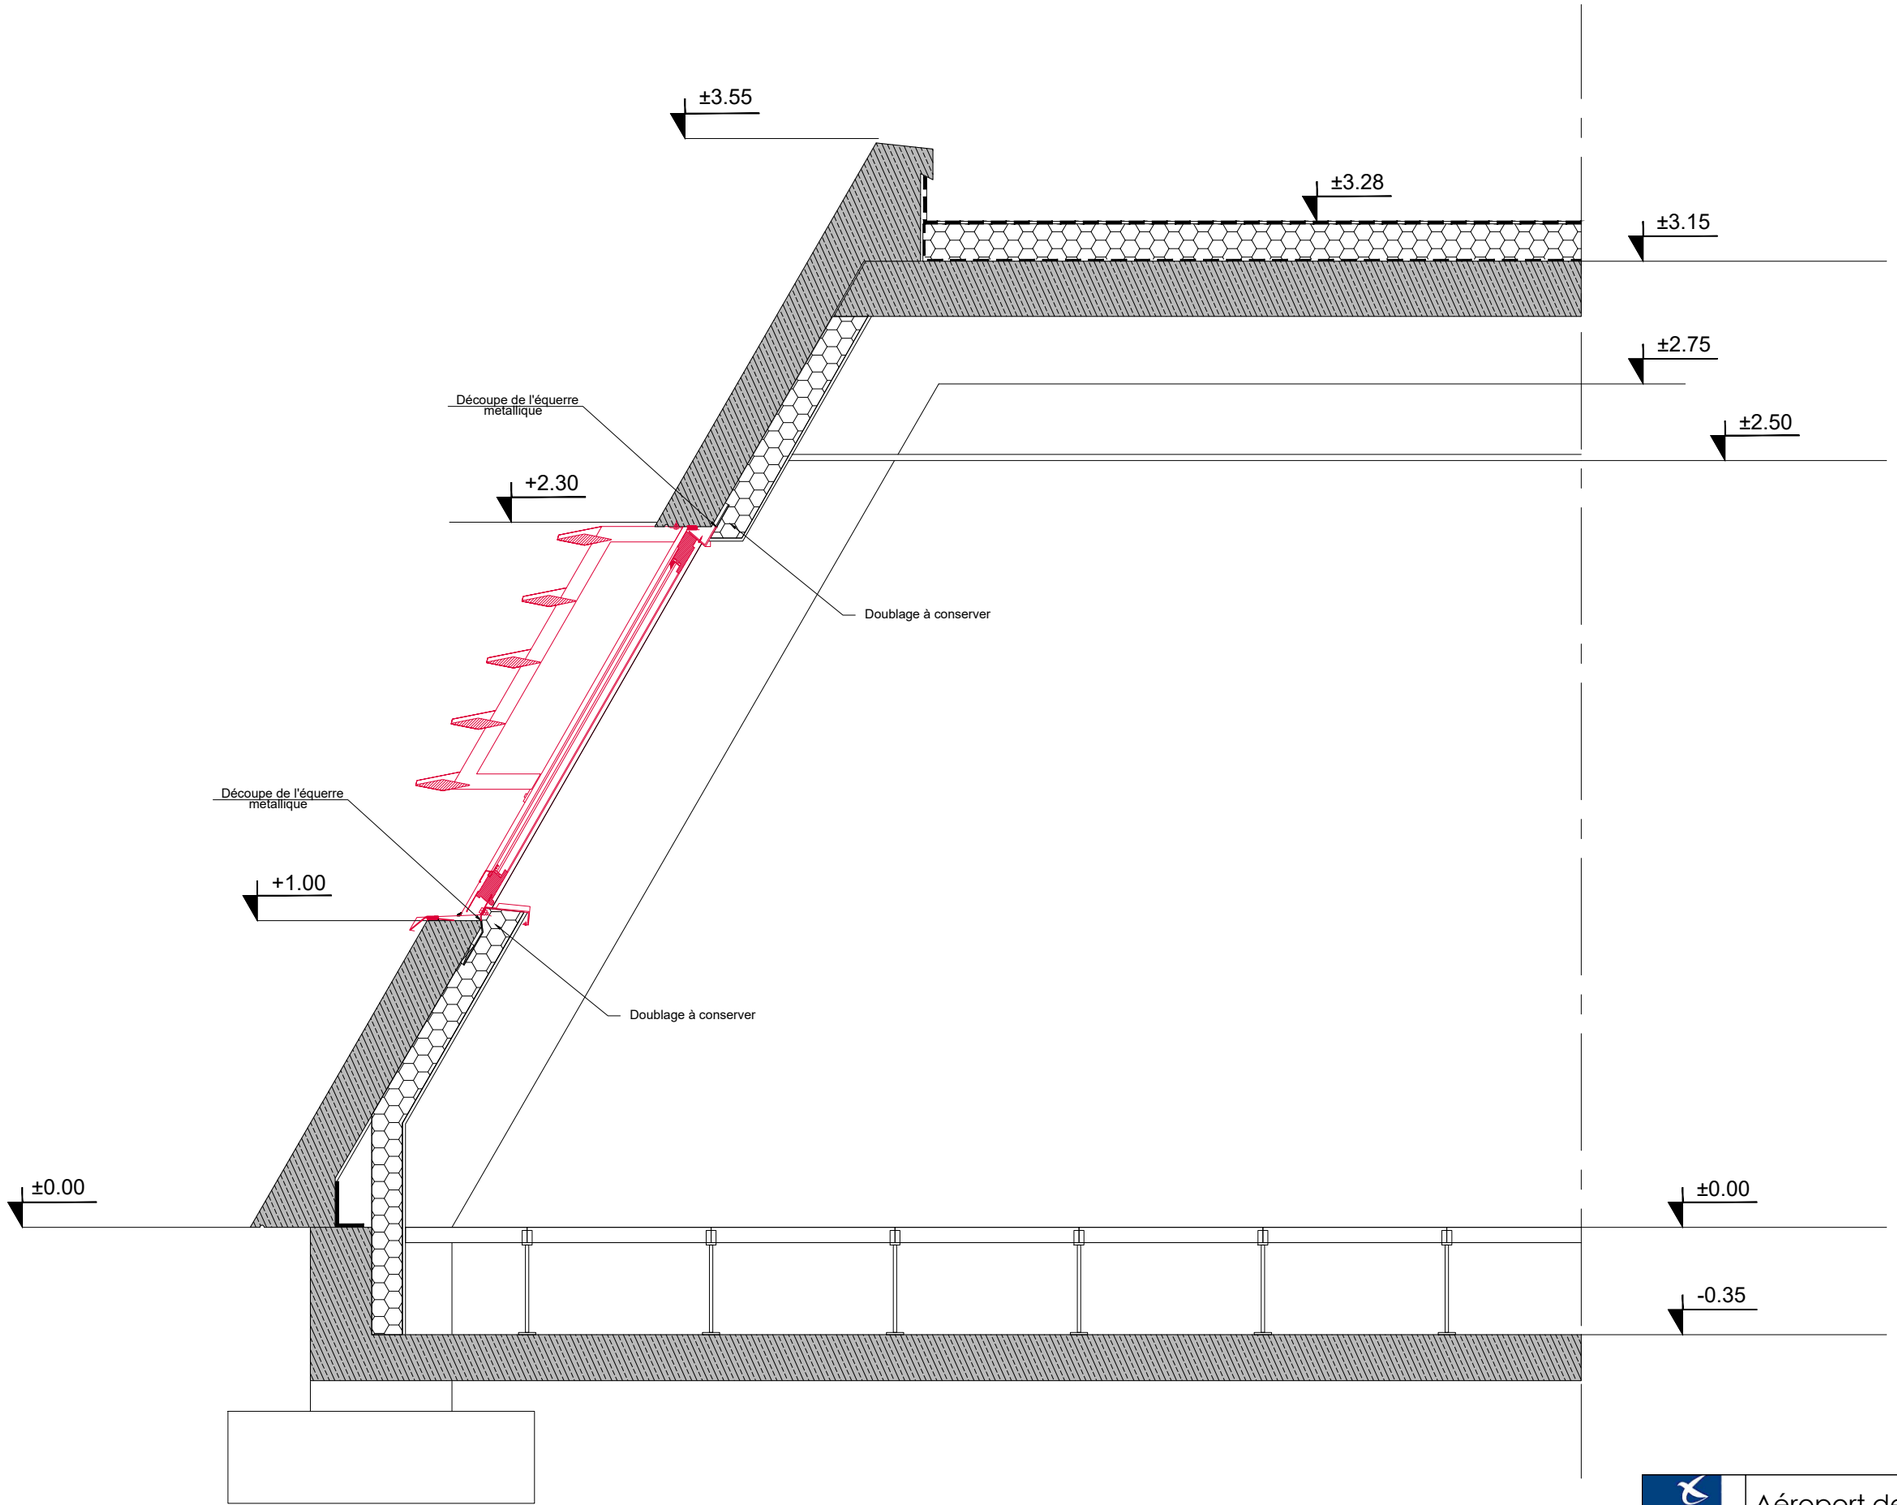

dgac
SNIA

Aéroport de Nantes

Bâtiment 4

Coupe

PRO

03 - Dépose Coupe


Maîtrise d'ouvrage:
Direction générale de l'Aviation Civile

Assistance à maîtrise d'ouvrage:
Service National d'Ingénierie Aéroportuaire Ouest - Pôle Nantes Atlantique


Maîtrise d'oeuvre:
Service National d'Ingénierie Aéroportuaire département Ingénierie Bâtiment

Réf.	Indice	Echelle	Format	Date
ARC	1	1/20e	A3	20/02/26


Façade type 1 (x6)

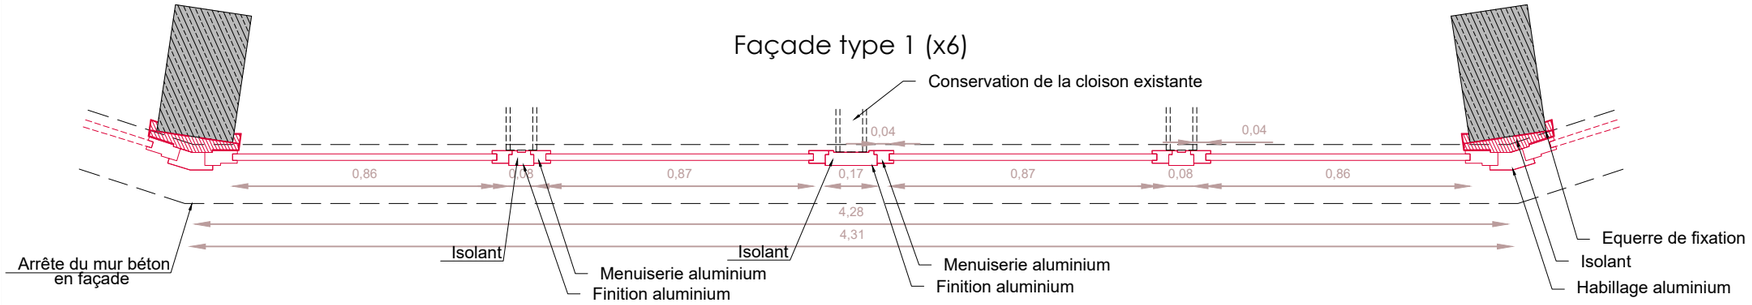


Façade type 3.1 (x1)

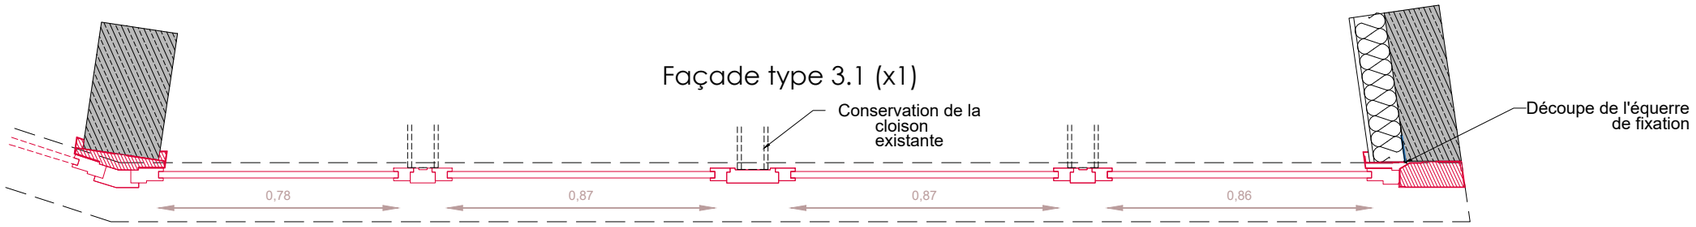


Façade type 3.2 (x2)

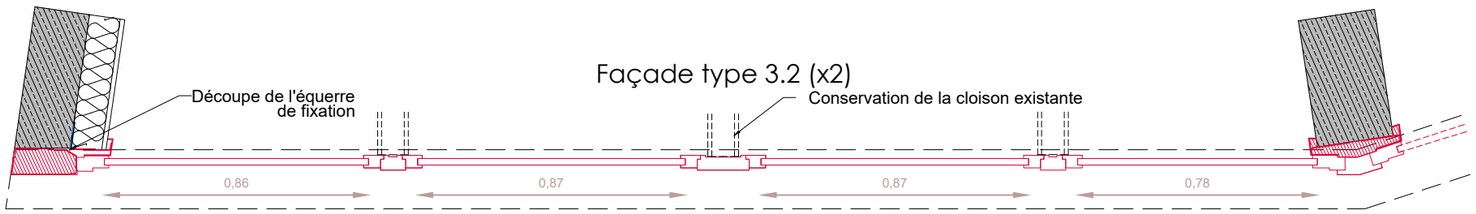

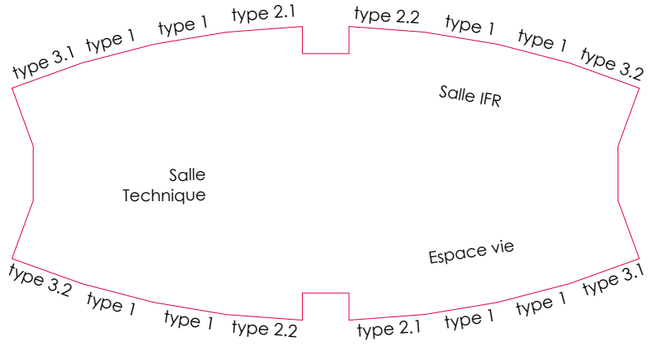


Plan de repérage

Façade type 2.1 (x1)

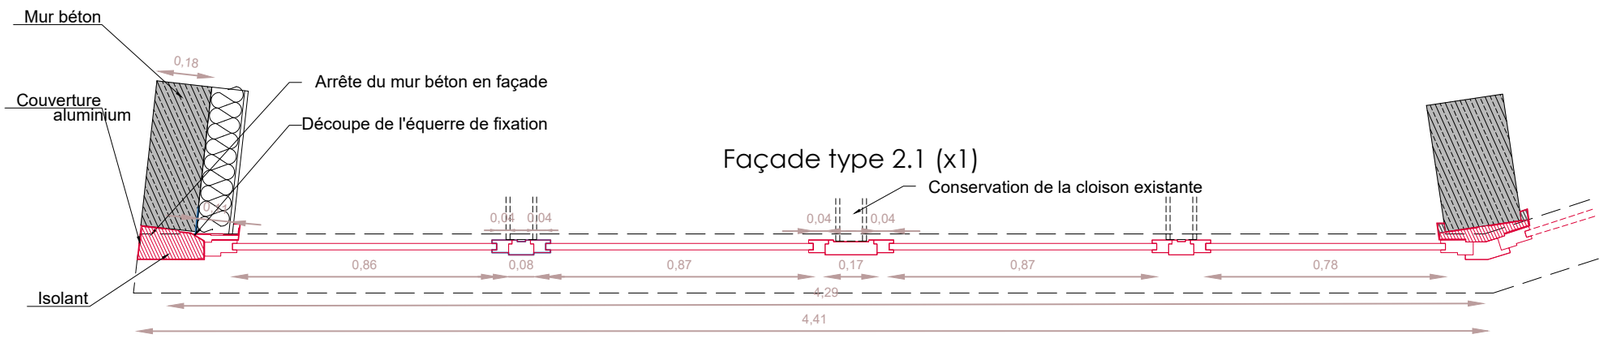

Façade type 2.2 (x2)

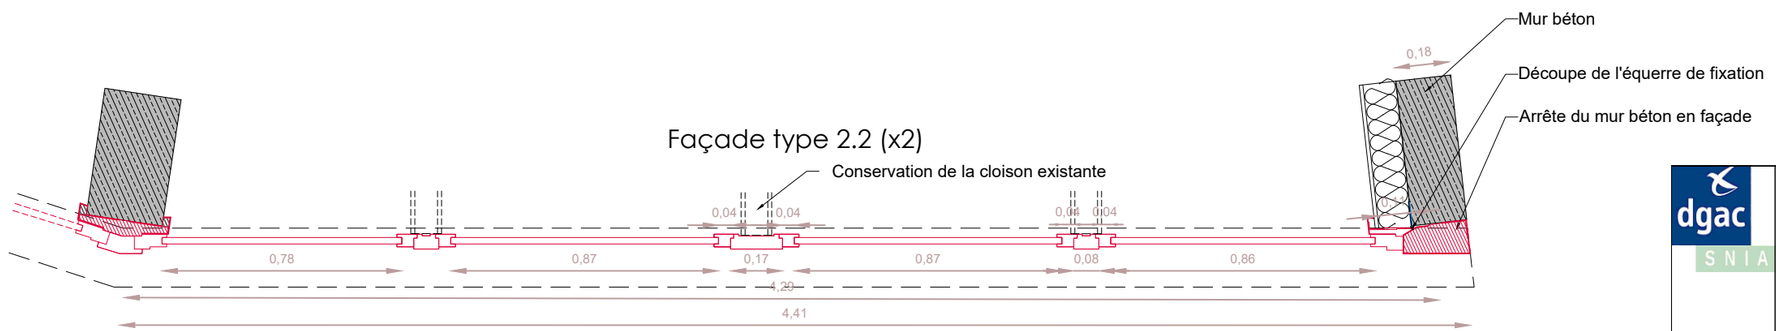

dgac
SNIA

Aéroport de Nantes

Bâtiment 4
Plan Détail

PRO

04 - Dépose Plan détail


Maîtrise d'ouvrage:
Direction générale de l'Aviation Civile

Assistance à maîtrise d'ouvrage:
Service National d'Ingénierie Aéroportuaire Ouest - Pôle Nantes Atlantique

Maîtrise d'oeuvre:
Service National d'Ingénierie Aéroportuaire département Ingénierie Bâtiment

Réf.	Indice	Echelle	Format	Date
ARC	1	1/100e	A3	20/02/26

côté PISTE

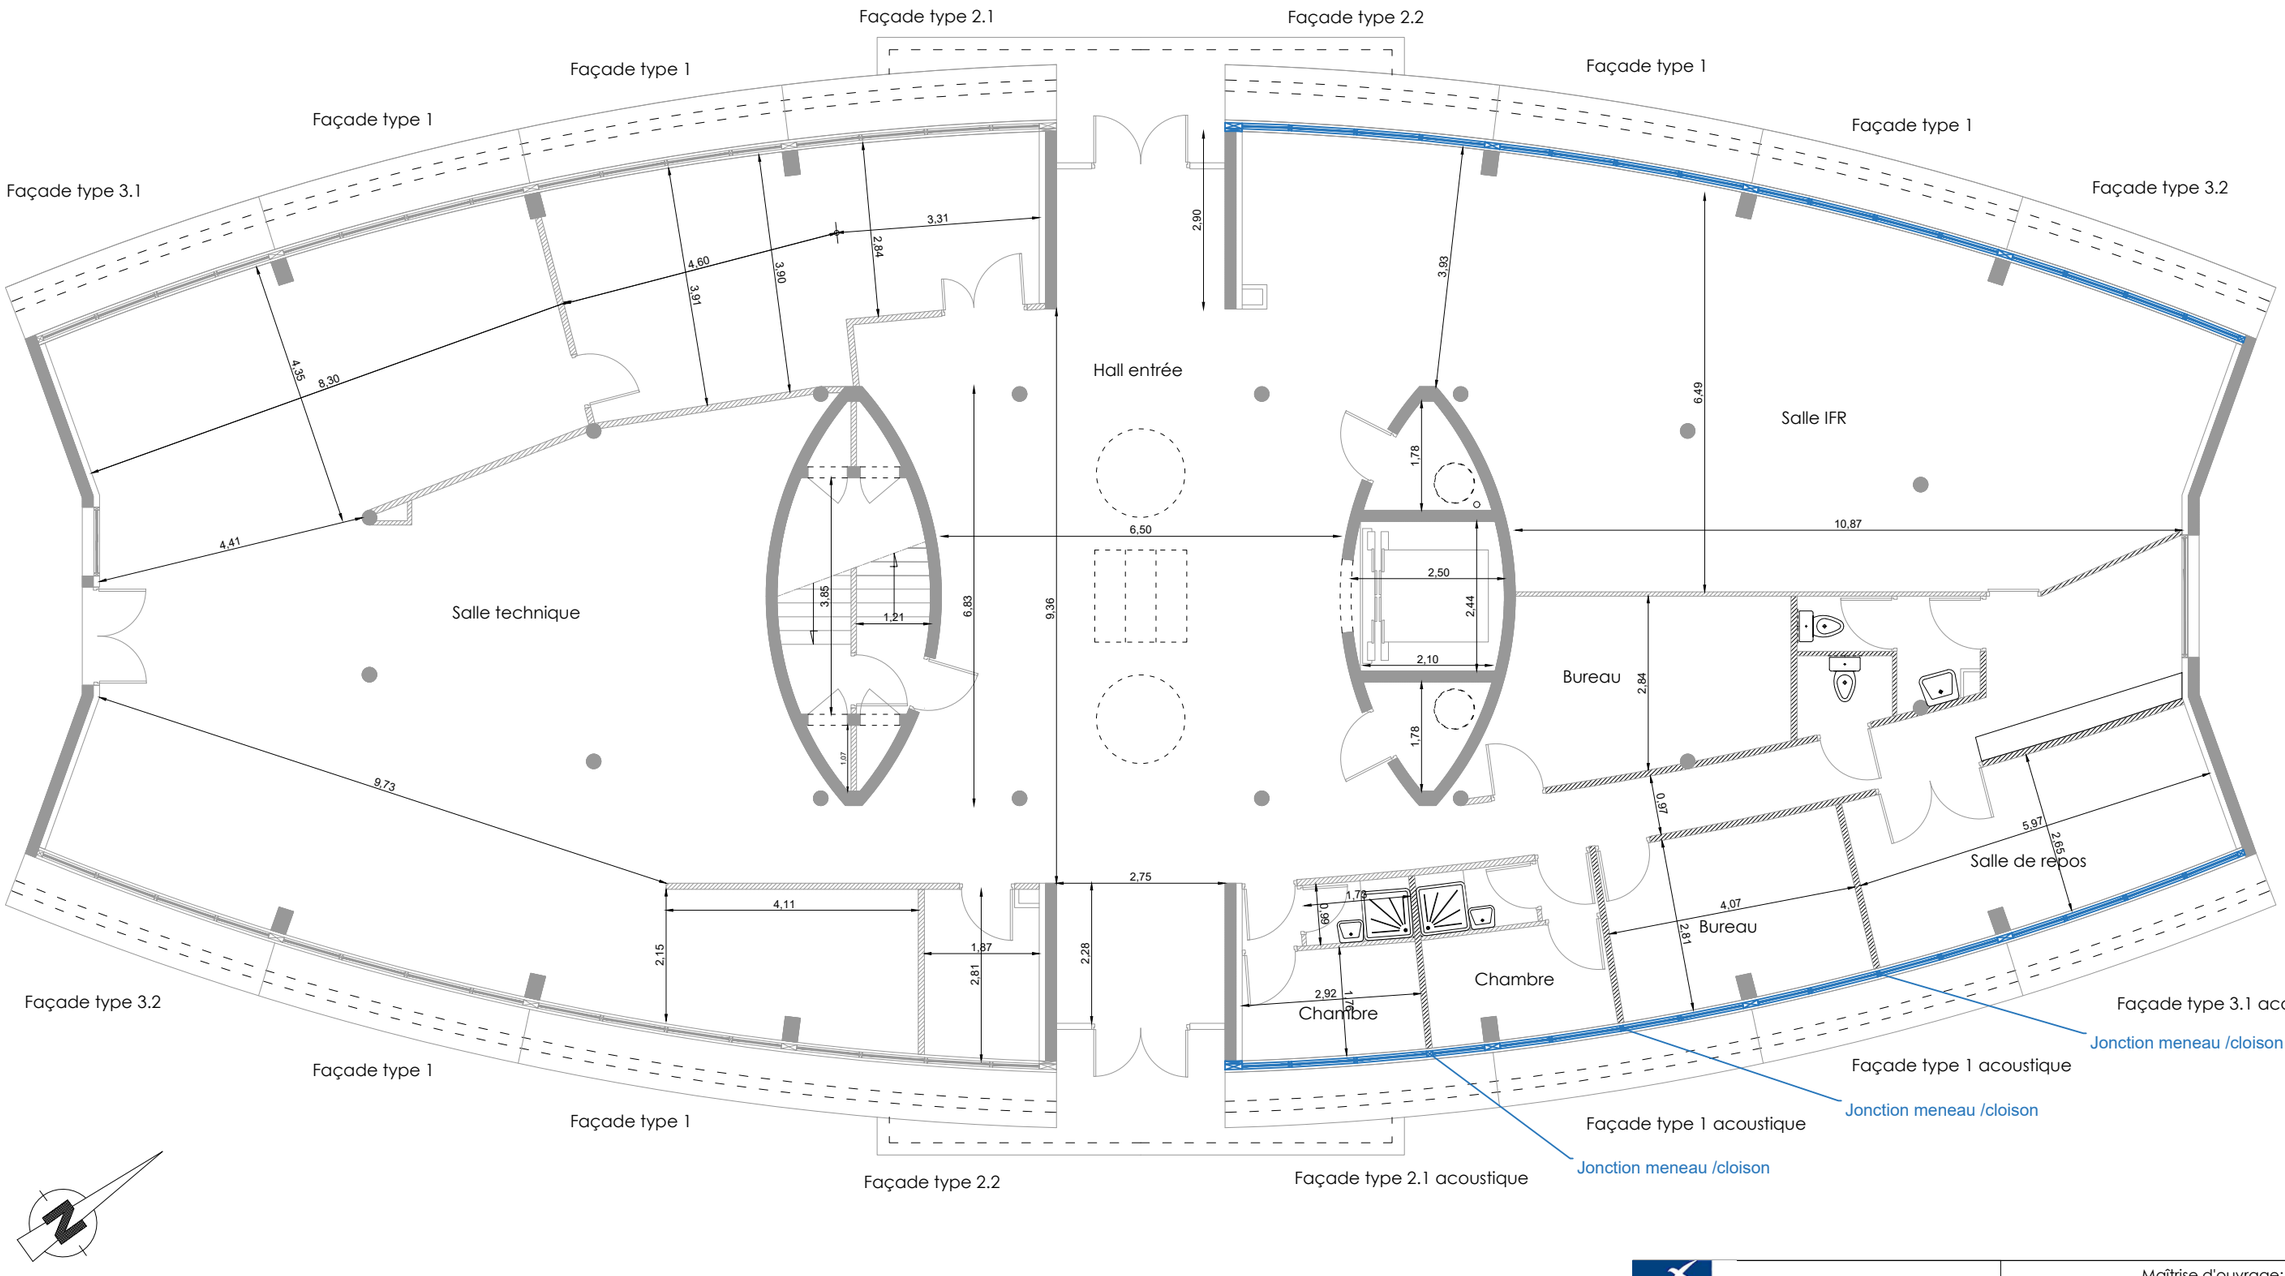

dgac SNIA	Aéroport de Nantes Bâtiment 4 PRO 05.1 - RDC Projet TF	Maîtrise d'ouvrage: Direction générale de l'Aviation Civile Assistance à maîtrise d'ouvrage: Service National d'Ingénierie Aéroportuaire Ouest - Pôle Nantes Atlantique Maîtrise d'oeuvre: Service National d'Ingénierie Aéroportuaire département Ingénierie Bâtiment		
Réf.	Indice	Echelle	Format	Date
ARC	1	1/100e	A3	20/02/26

côté PISTE

TO

Façade type 2.1

Façade type 2.2

Façade type 1

Façade type 1

Façade type 1

Façade type 1

Façade type 3.1

Façade type 3.2

A

4,41

8,30

4,35

4,60

3,91

3,90

3,31

2,84

2,90

3,93

Hall entrée

6,50

Salle technique

3,85

1,21

6,83

9,36

1,07

1,78

2,50

2,44

2,10

1,78

6,49

Salle IFR

10,87

Bureau

2,84

9,73

4,11

2,15

1,87

2,81

2,28

2,75

1,78

0,99

2,92

1,26

Chambre

Chambre

Bureau

4,07

2,81

0,97

5,97

2,65

Salle de repos

Façade type 3.2

Façade type 1

Façade type 1

Façade type 2.2

Jonction meneau /cloison avec reprise de doublage

Façade acoustique

Façade acoustique

Façade acoustique

Façade acoustique

TO

N

dgac SNIA

Aéroport de Nantes

Bâtiment 4

PRO


05.2 - RDC Projet TO

Maîtrise d'ouvrage:
Direction générale de l'Aviation Civile

Assistance à maîtrise d'ouvrage:
Service National d'Ingénierie Aéroportuaire Ouest - Pôle Nantes Atlantique


Maîtrise d'oeuvre:
Service National d'Ingénierie Aéroportuaire département Ingénierie Bâtiment

Réf.	Indice	Echelle	Format	Date
ARC	1	1/100e	A3	12/01/26

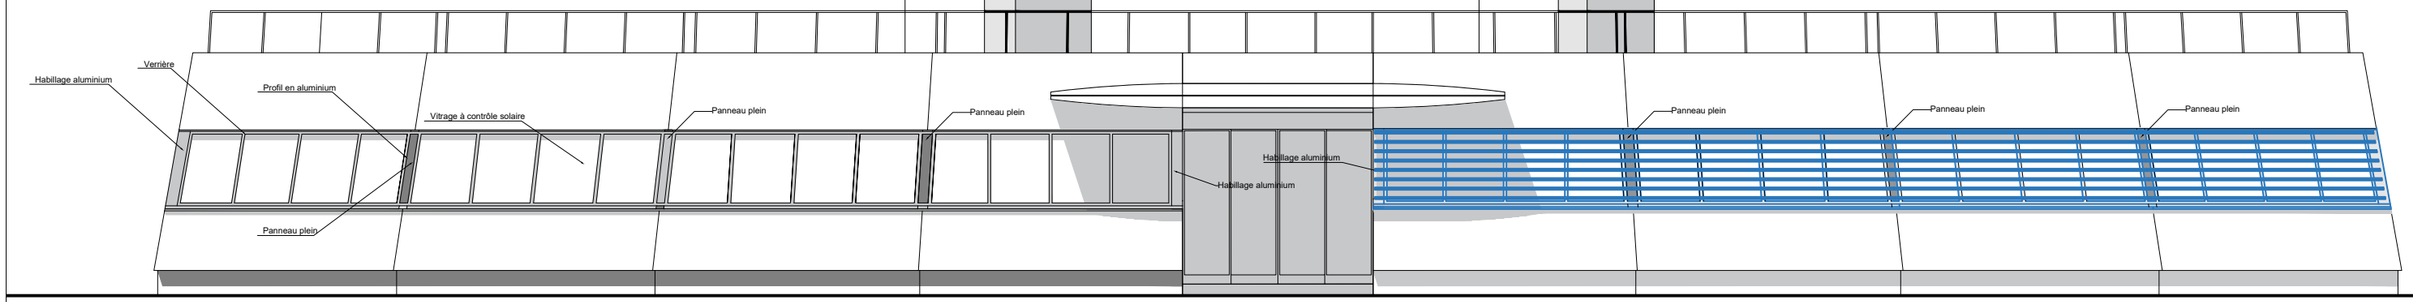

Façade type 3.2 | Façade type 1 | Façade type 1 | Façade type 2.2 | Façade type 2.1 | Façade type 1 | Façade type 1 | Façade type 3.1

Elévation Ouest

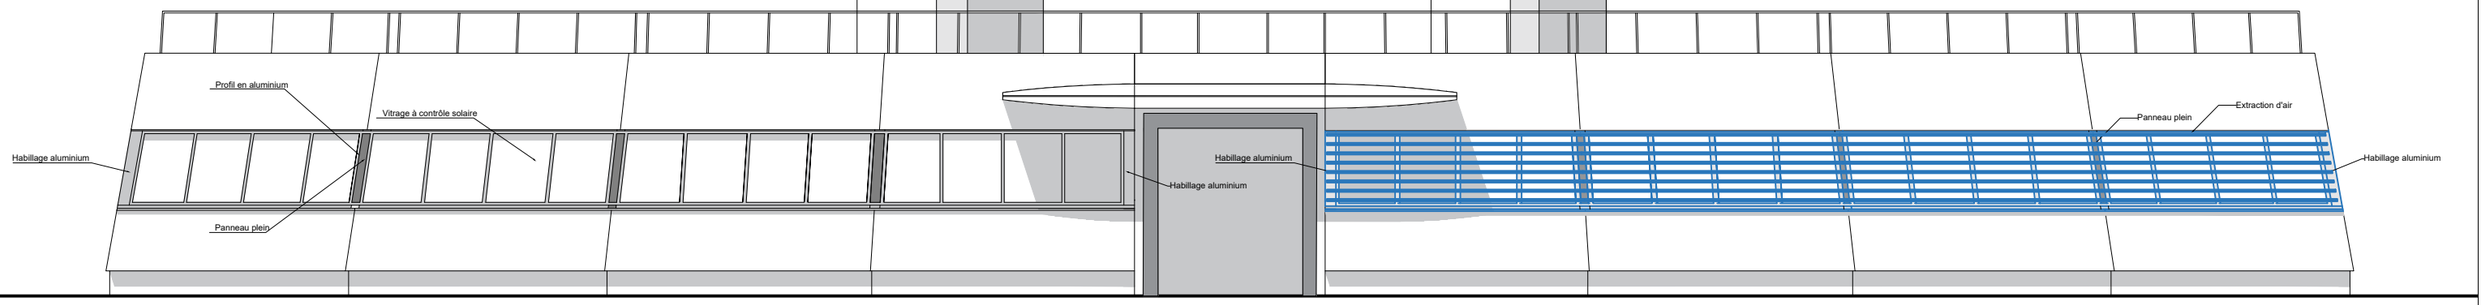

Façade type 3.2 | Façade type 1 | Façade type 1 | Façade type 2.2 | Façade avec menuiseries en applique extérieure

Elévation Est

dgac
SNIA

Aéroport de Nantes


Bâtiment 4

PRO

06.1 - Façade Est et Ouest
TF

Maîtrise d'ouvrage:
Direction générale de l'Aviation Civile
Assistance à maîtrise d'ouvrage:
Service National d'Ingénierie Aéroportuaire Ouest - Pôle Nantes Atlantique
Maîtrise d'oeuvre:
Service National d'Ingénierie Aéroportuaire département Ingénierie Bâtiment


Réf.	Indice	Echelle	Format	Date
ARC	1	1/100e	A3	20/02/26

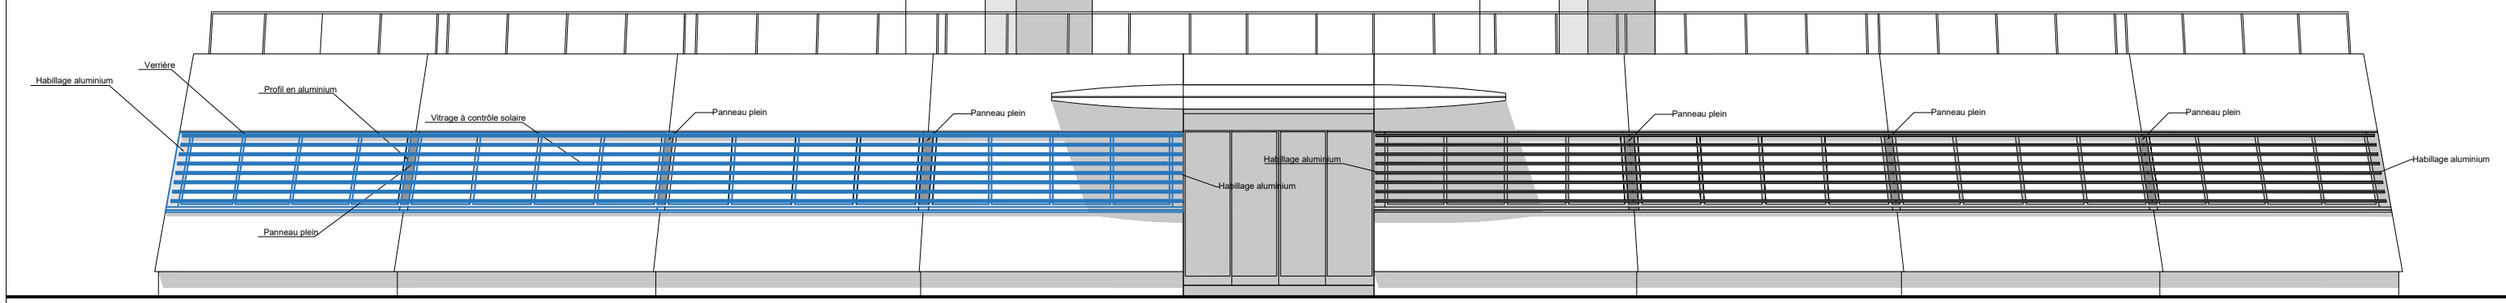

Façade type 3.2 | Façade type 1 | Façade type 1 | Façade type 2.2 | Façade type 2.1 | Façade type 1 | Façade type 1 | Façade type 3.1

TO

Elévation Ouest

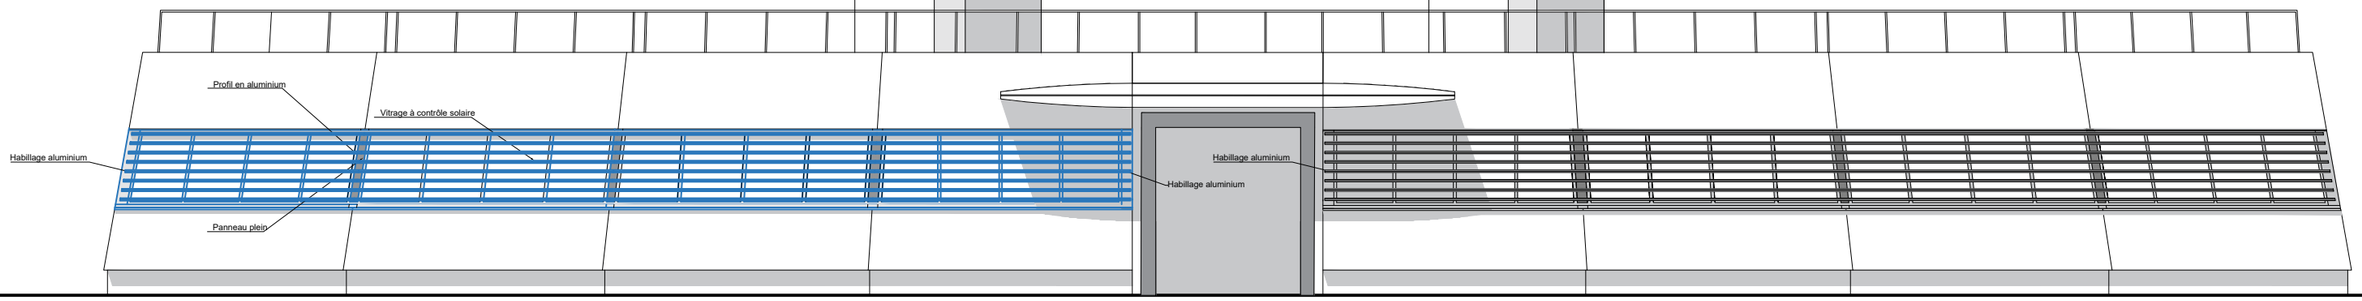

Façade type 3.2 | Façade type 1 | Façade type 1 | Façade type 2.2 | Façade double châssis 1 | Façade double châssis 2 | Façade double châssis 2 | Façade double châssis 3

TO

Elévation Est

dgac
SNIA

Aéroport de Nantes

Bâtiment 4

PRO


06.2 - Façade Est et Ouest
TO


Maîtrise d'ouvrage:
Direction générale de l'Aviation Civile


Assistance à maîtrise d'ouvrage:
Service National d'Ingénierie Aéroportuaire Ouest - Pôle Nantes Atlantique


Maîtrise d'oeuvre:
Service National d'Ingénierie Aéroportuaire département Ingénierie Bâtiment

Réf.	Indice	Echelle	Format	Date
ARC	1	1/100e	A3	20/02/26

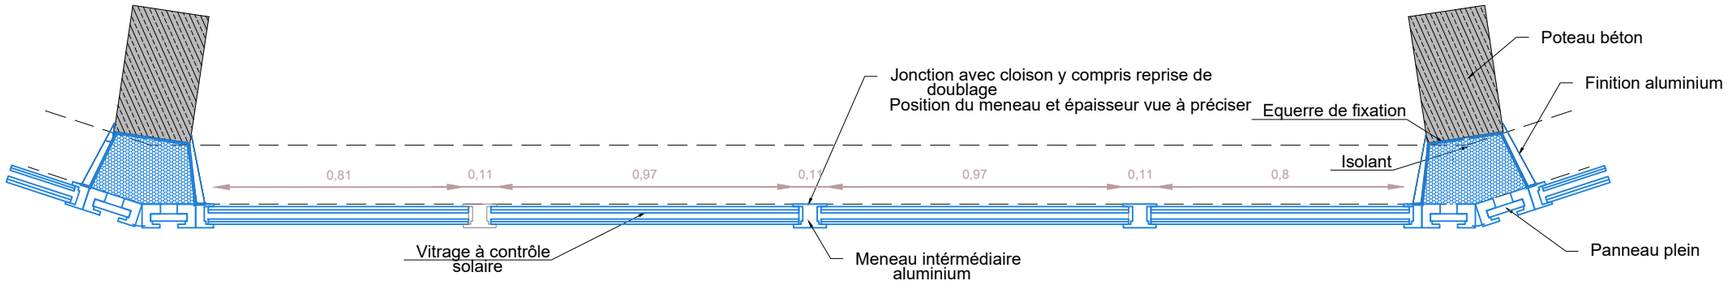

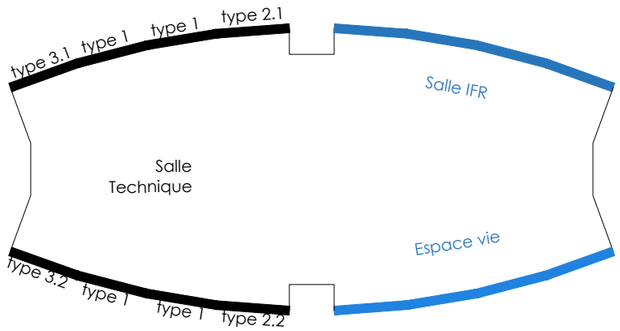

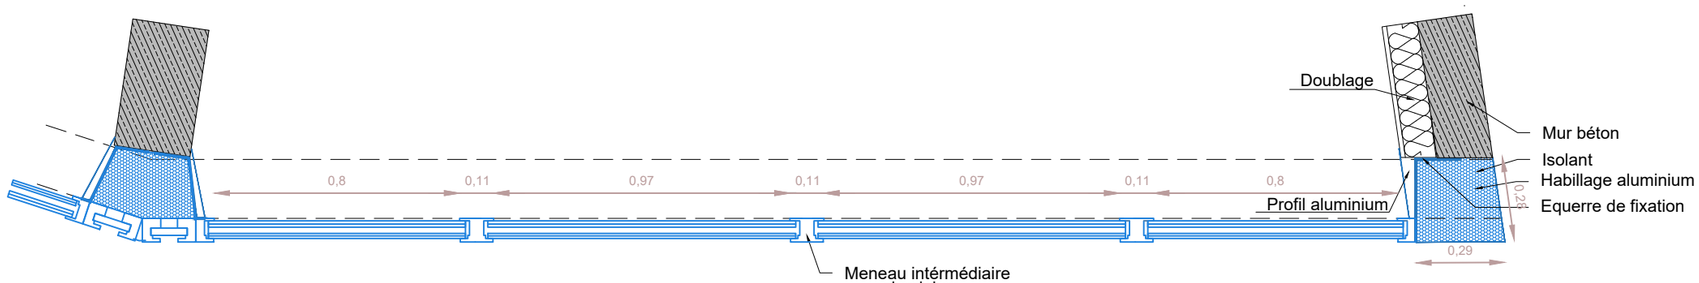

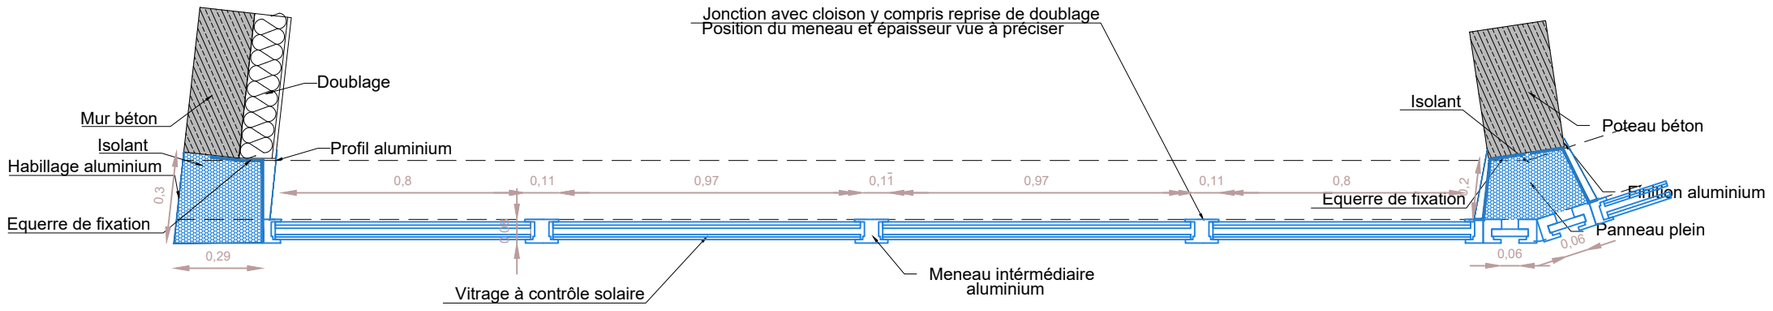

dgac
SNIA

Aéroport de Nantes

Bâtiment 4
RDC

PRO

07.1 - Plan détail TF


Maîtrise d'ouvrage:
Direction générale de l'Aviation Civile


Assistance à maîtrise d'ouvrage:
Service National d'Ingénierie Aéroportuaire Ouest - Pôle Nantes Atlantique

Maîtrise d'oeuvre:
Service National d'Ingénierie Aéroportuaire département Ingénierie Bâtiment


Réf.	Indice	Echelle	Format	Date
ARC	1	1/20e	A3	20/02/26

Façade type 1 (x6)

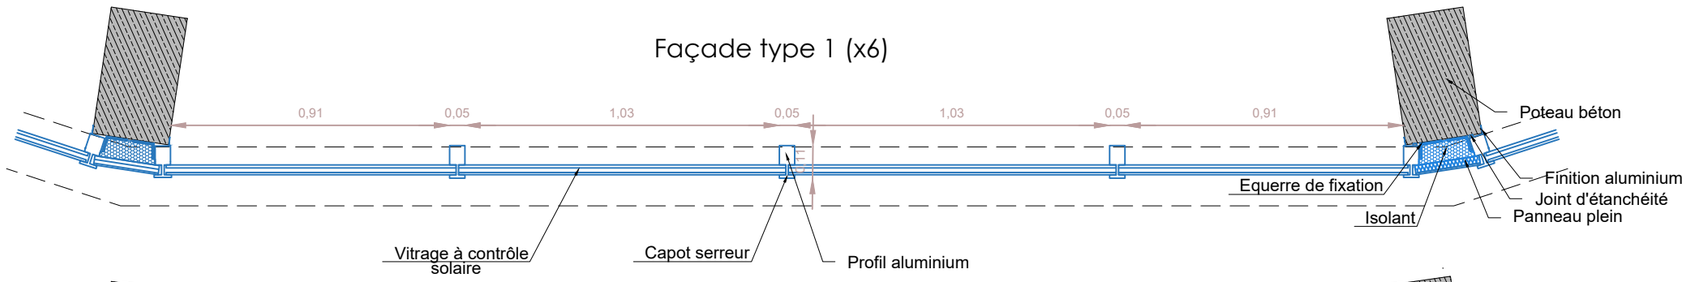


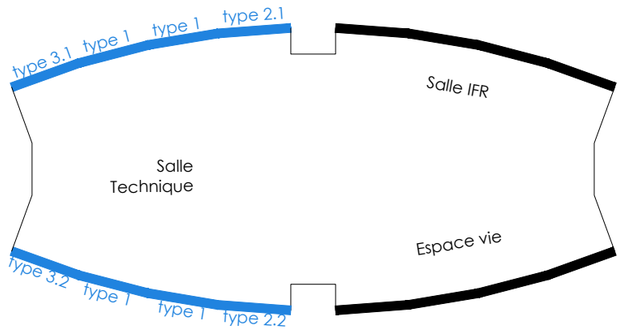


Façade type 3.1 (x1)

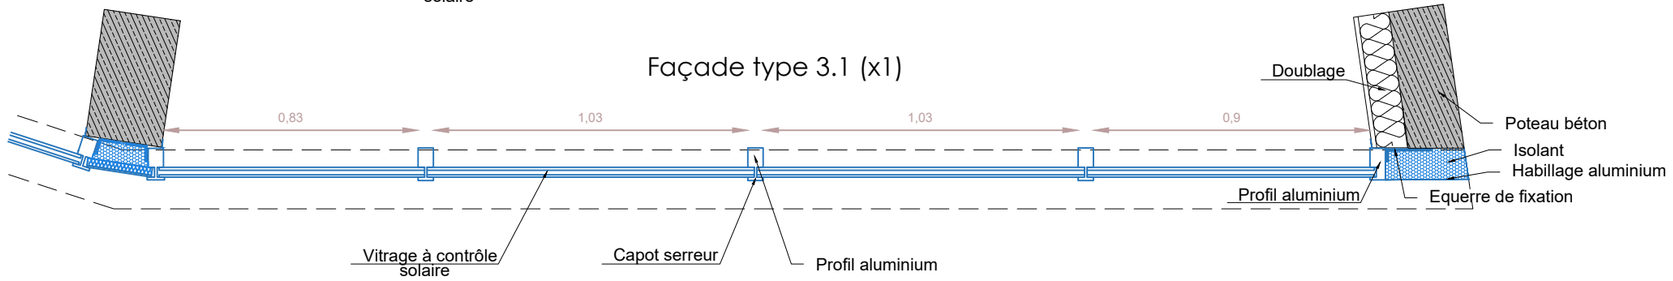


Façade type 3.2 (x2)

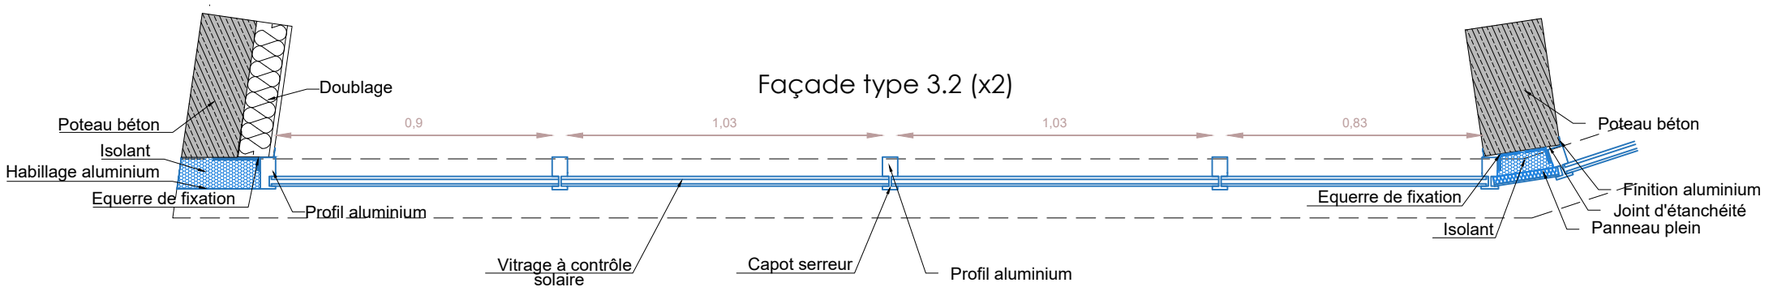

Façade type 2.1 (x1)

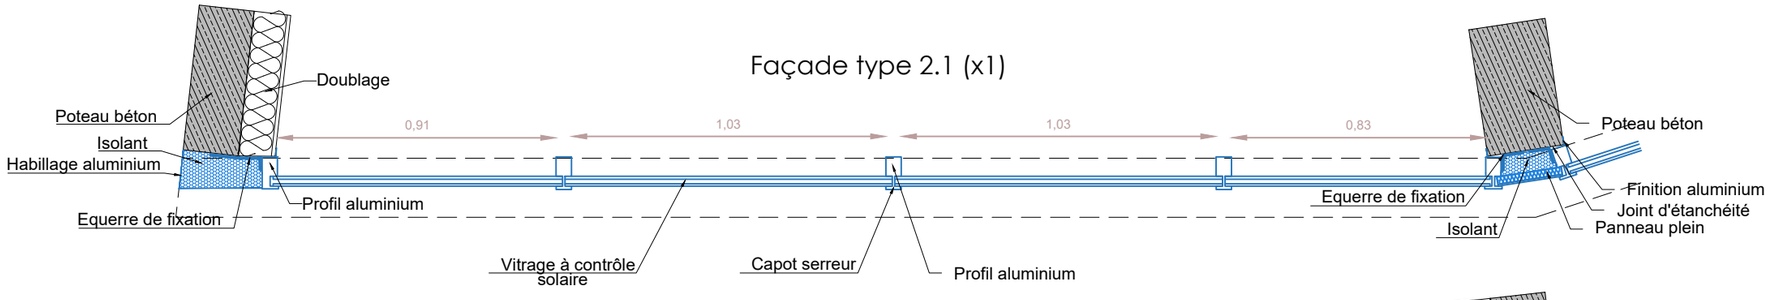

Façade type 2.2 (x2)

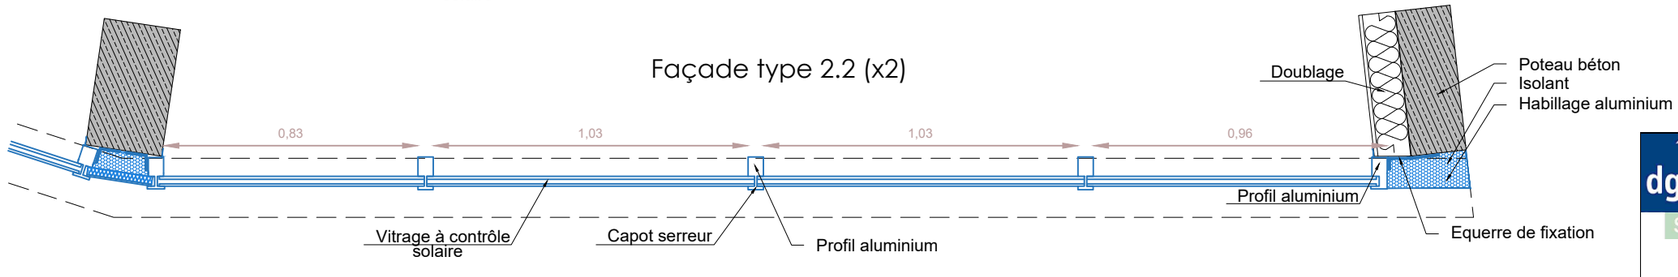

dgac
SNIA

Aéroport de Nantes

Bâtiment 4
RDC

PRO


07.2 - Plan détail TO

Maîtrise d'ouvrage:
Direction générale de l'Aviation Civile


Assistance à maîtrise d'ouvrage:
Service National d'Ingénierie Aéroportuaire Ouest - Pôle Nantes Atlantique

Maîtrise d'oeuvre:
Service National d'Ingénierie Aéroportuaire département Ingénierie Bâtiment


Réf.	Indice	Echelle	Format	Date
ARC	1	1/20e	A3	20/02/26

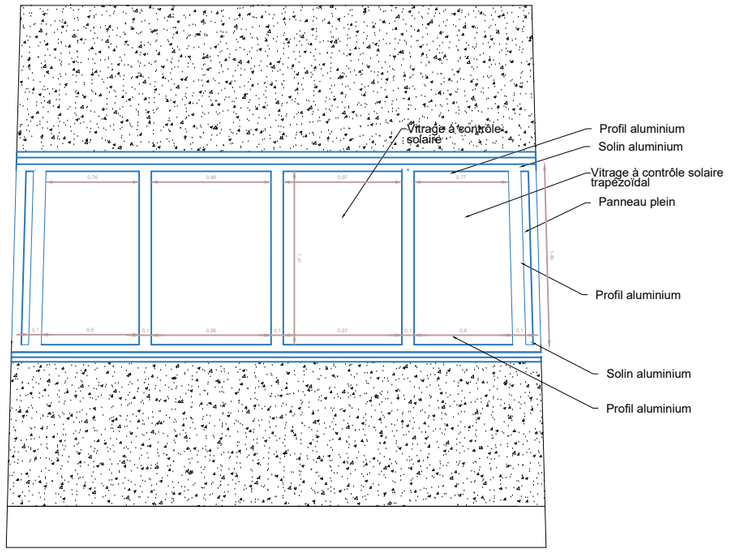


Façade type 1 (x6)

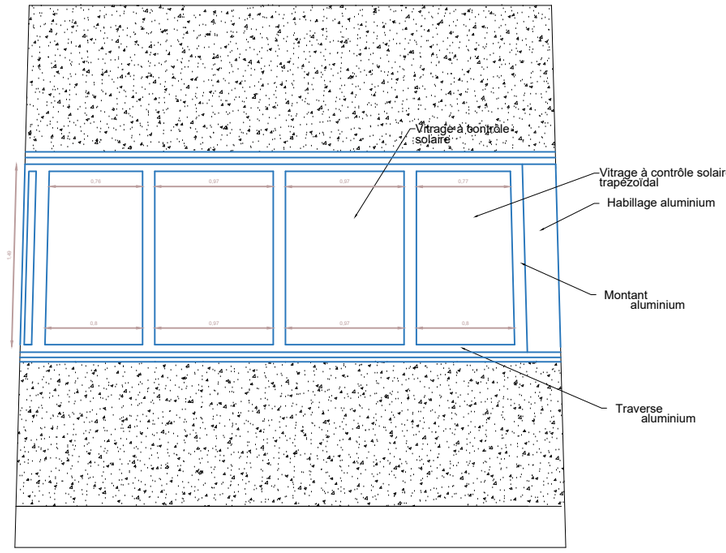

Façade type 3.1 (x1)

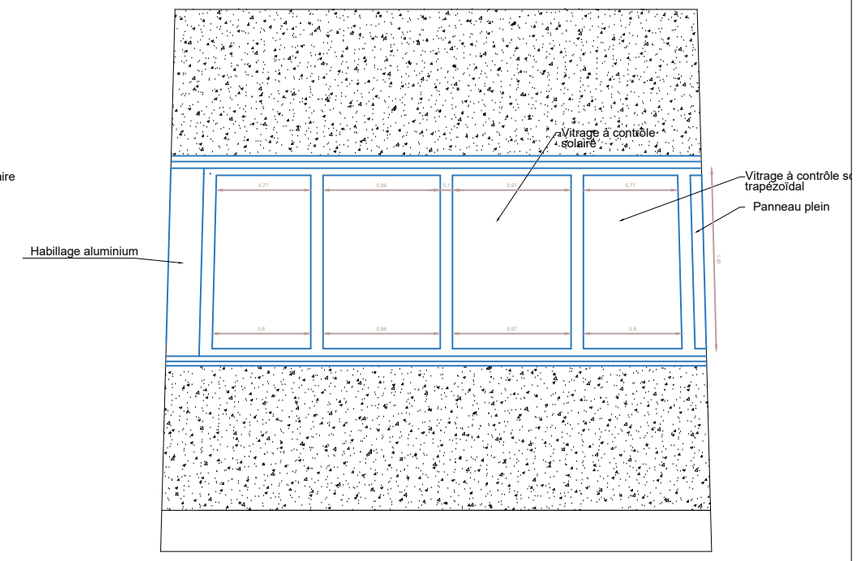


Façade type 2.1 (x1)

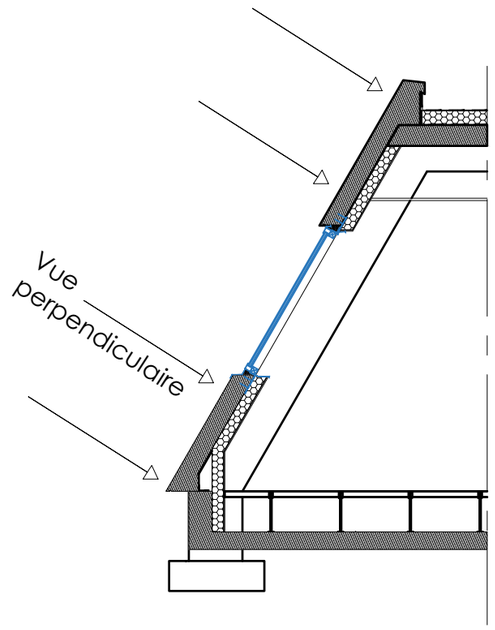


dgac SNIA	Aéroport de Nantes Bâtiment 4 PRO 08 - Plan façade TF	Maîtrise d'ouvrage: Direction générale de l'Aviation Civile Assistance à maîtrise d'ouvrage: Service National d'Ingénierie Aéroportuaire Ouest - Pôle Nantes Atlantique Maîtrise d'oeuvre: Service National d'Ingénierie Aéroportuaire département Ingénierie Bâtiment		


Réf.	Indice	Echelle	Format	Date
ARC	1	1/50e	A3	20/02/26

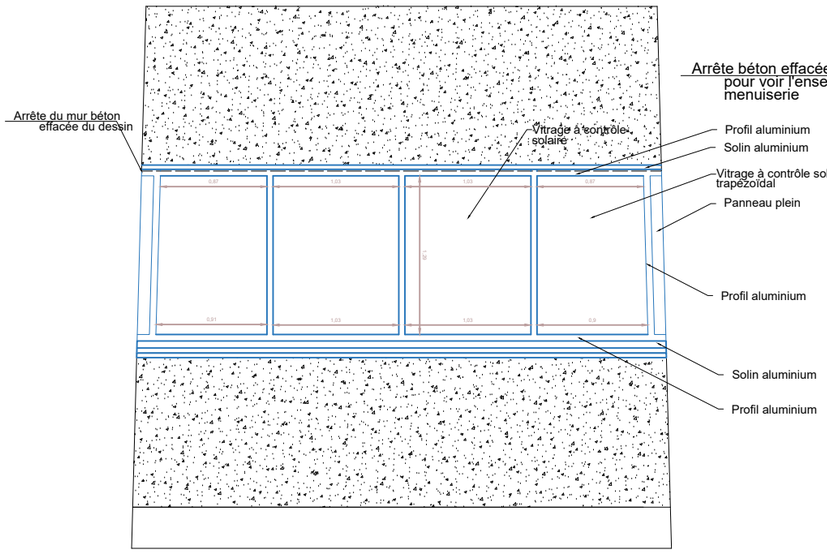

Façade type 1 (x6)

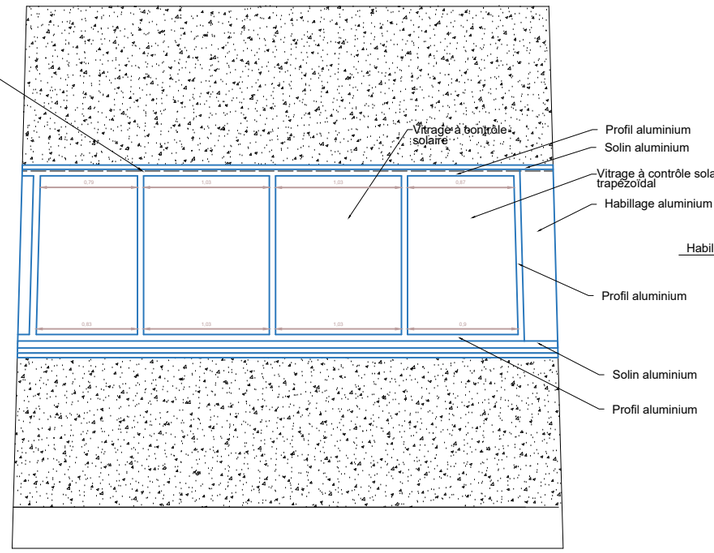


Façade type 3.1 (x1)

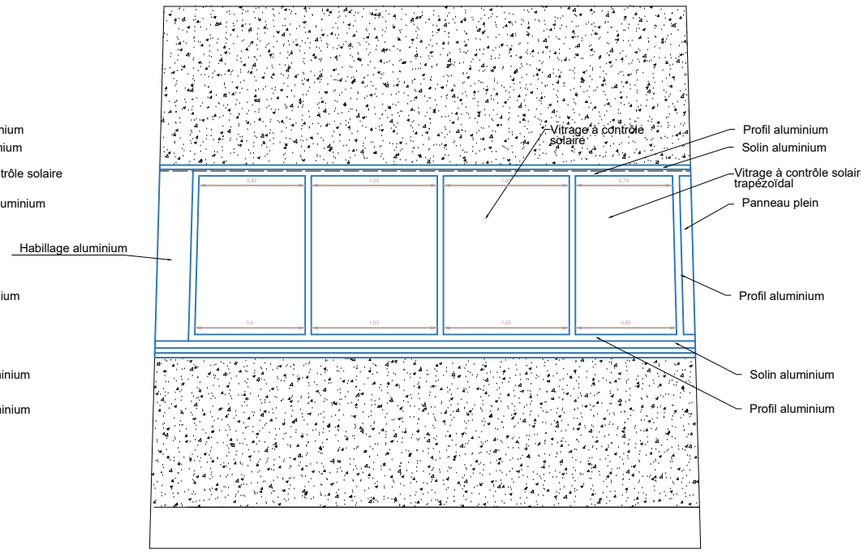

Façade type 3.2 (x2)

Façade type 2.1 (x1)

Façade type 2.2 (x2)

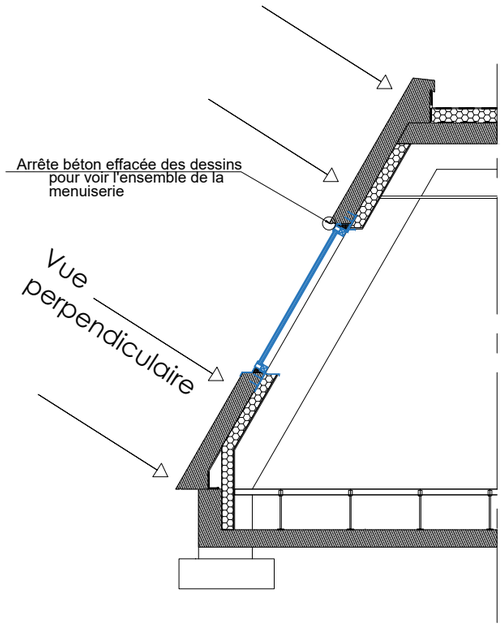

dgac
SNIA

Aéroport de Nantes

Bâtiment 4

PRO


09 - Plan façade TO

Maîtrise d'ouvrage:
Direction générale de l'Aviation Civile

Assistance à maîtrise d'ouvrage:
Service National d'Ingénierie Aéroportuaire Ouest - Pôle Nantes Atlantique

Maîtrise d'oeuvre:
Service National d'Ingénierie Aéroportuaire département Ingénierie Bâtiment

Réf.	Indice	Echelle	Format	Date
ARC	1	1/50e	A3	20/02/26

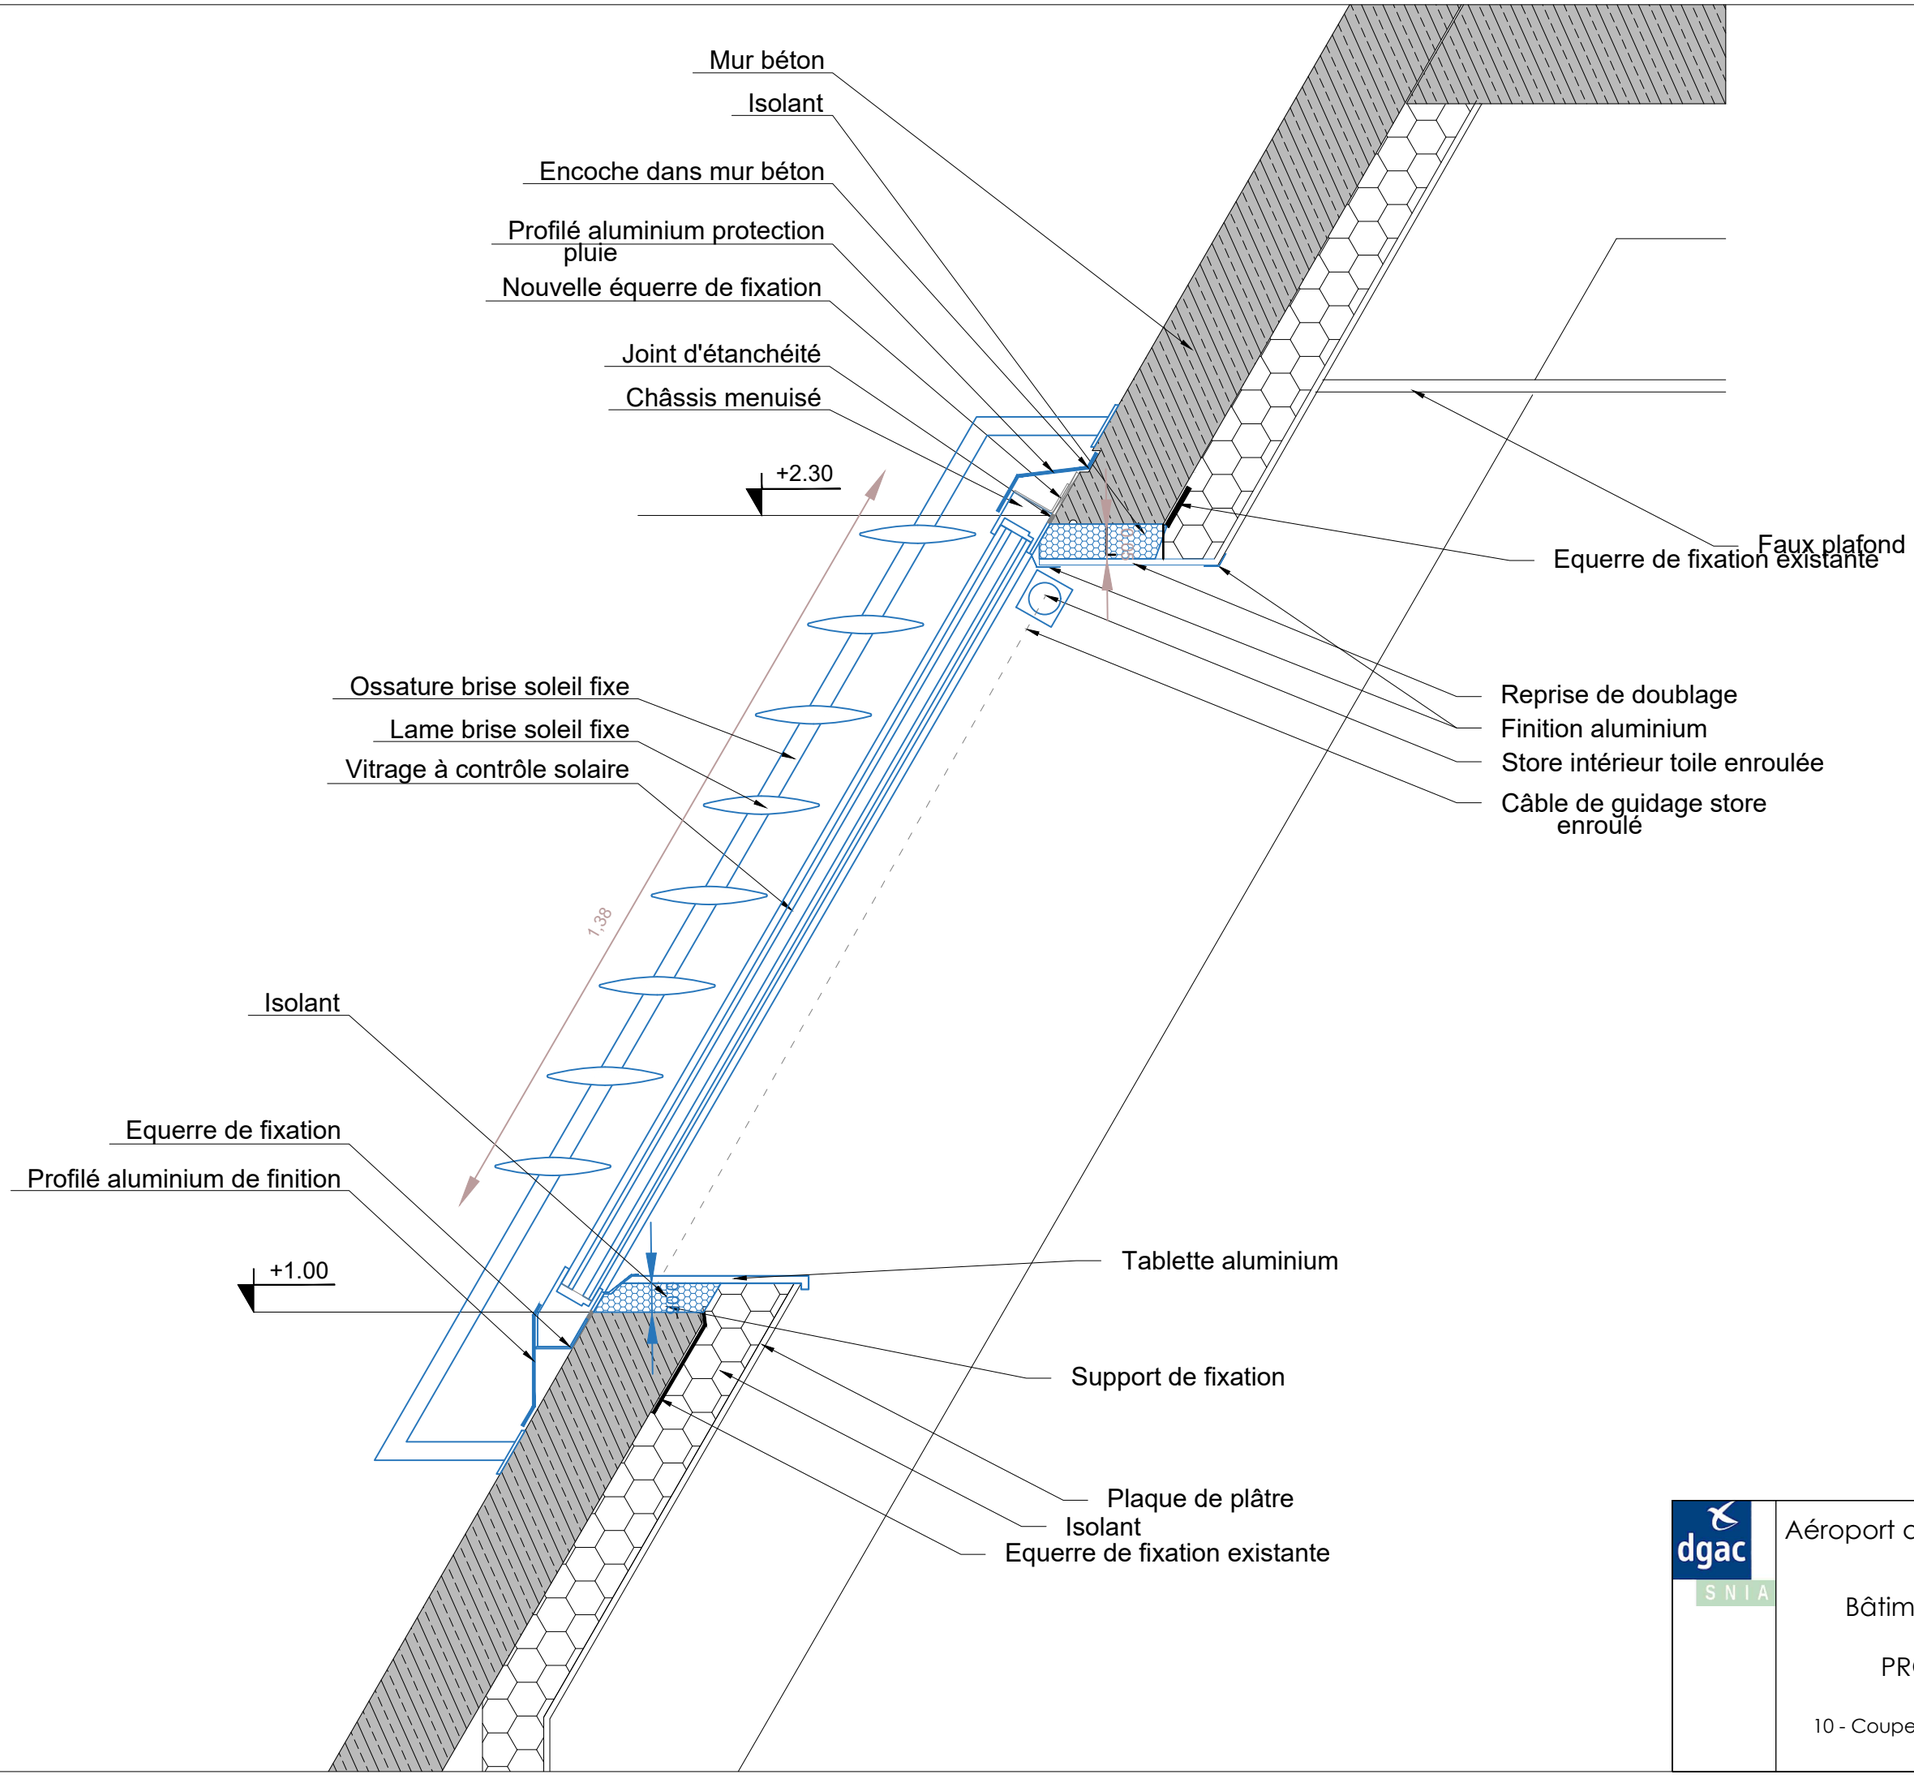

Aéroport de Nantes

Bâtiment 4

PRO


10 - Coupe détail TF

Maîtrise d'ouvrage:
Direction générale de l'Aviation Civile

Assistance à maîtrise d'ouvrage:
Service National d'Ingénierie Aéroportuaire Ouest - Pôle Nantes Atlantique

Maîtrise d'oeuvre:
Service National d'Ingénierie Aéroportuaire département Ingénierie Bâtiment

Réf.	Indice	Echelle	Format	Date
ARC	1	1/10e	A3	20/02/26

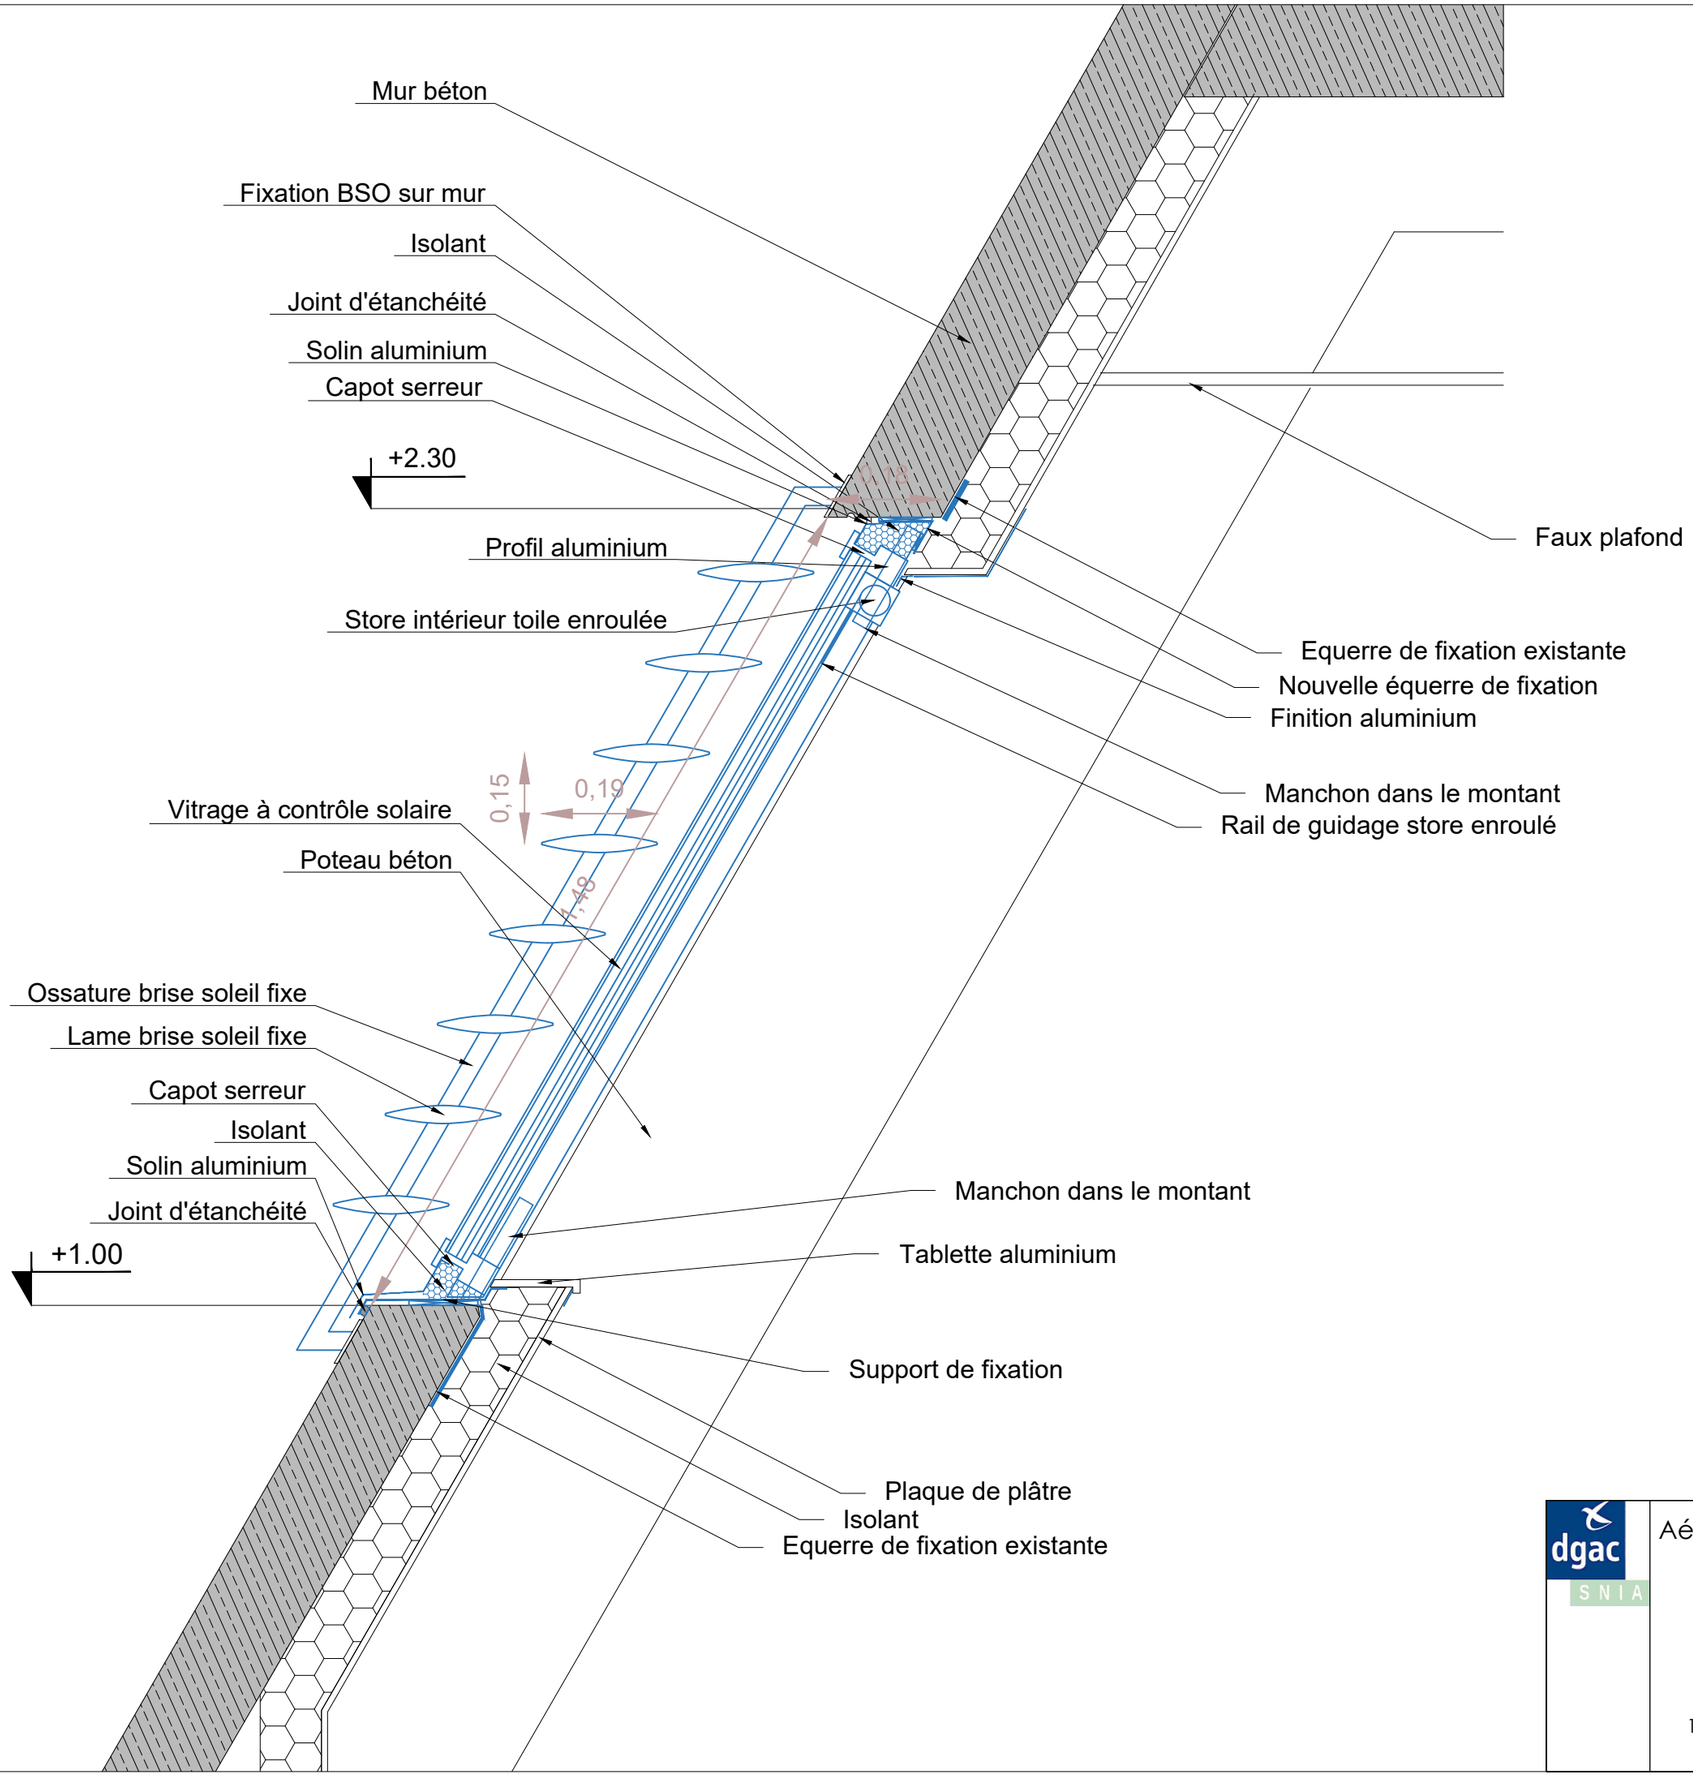

dgac
SNIA

Aéroport de Nantes

Bâtiment 4

PRO

11 - Coupe détail TO

Maîtrise d'ouvrage:
Direction générale de l'Aviation Civile

Assistance à maîtrise d'ouvrage:
Service National d'Ingénierie Aéroportuaire Ouest - Pôle Nantes Atlantique

Maîtrise d'oeuvre:
Service National d'Ingénierie Aéroportuaire département Ingénierie Bâtiment

Réf.	Indice	Echelle	Format	Date
ARC	1	1/10e	A3	20/02/26