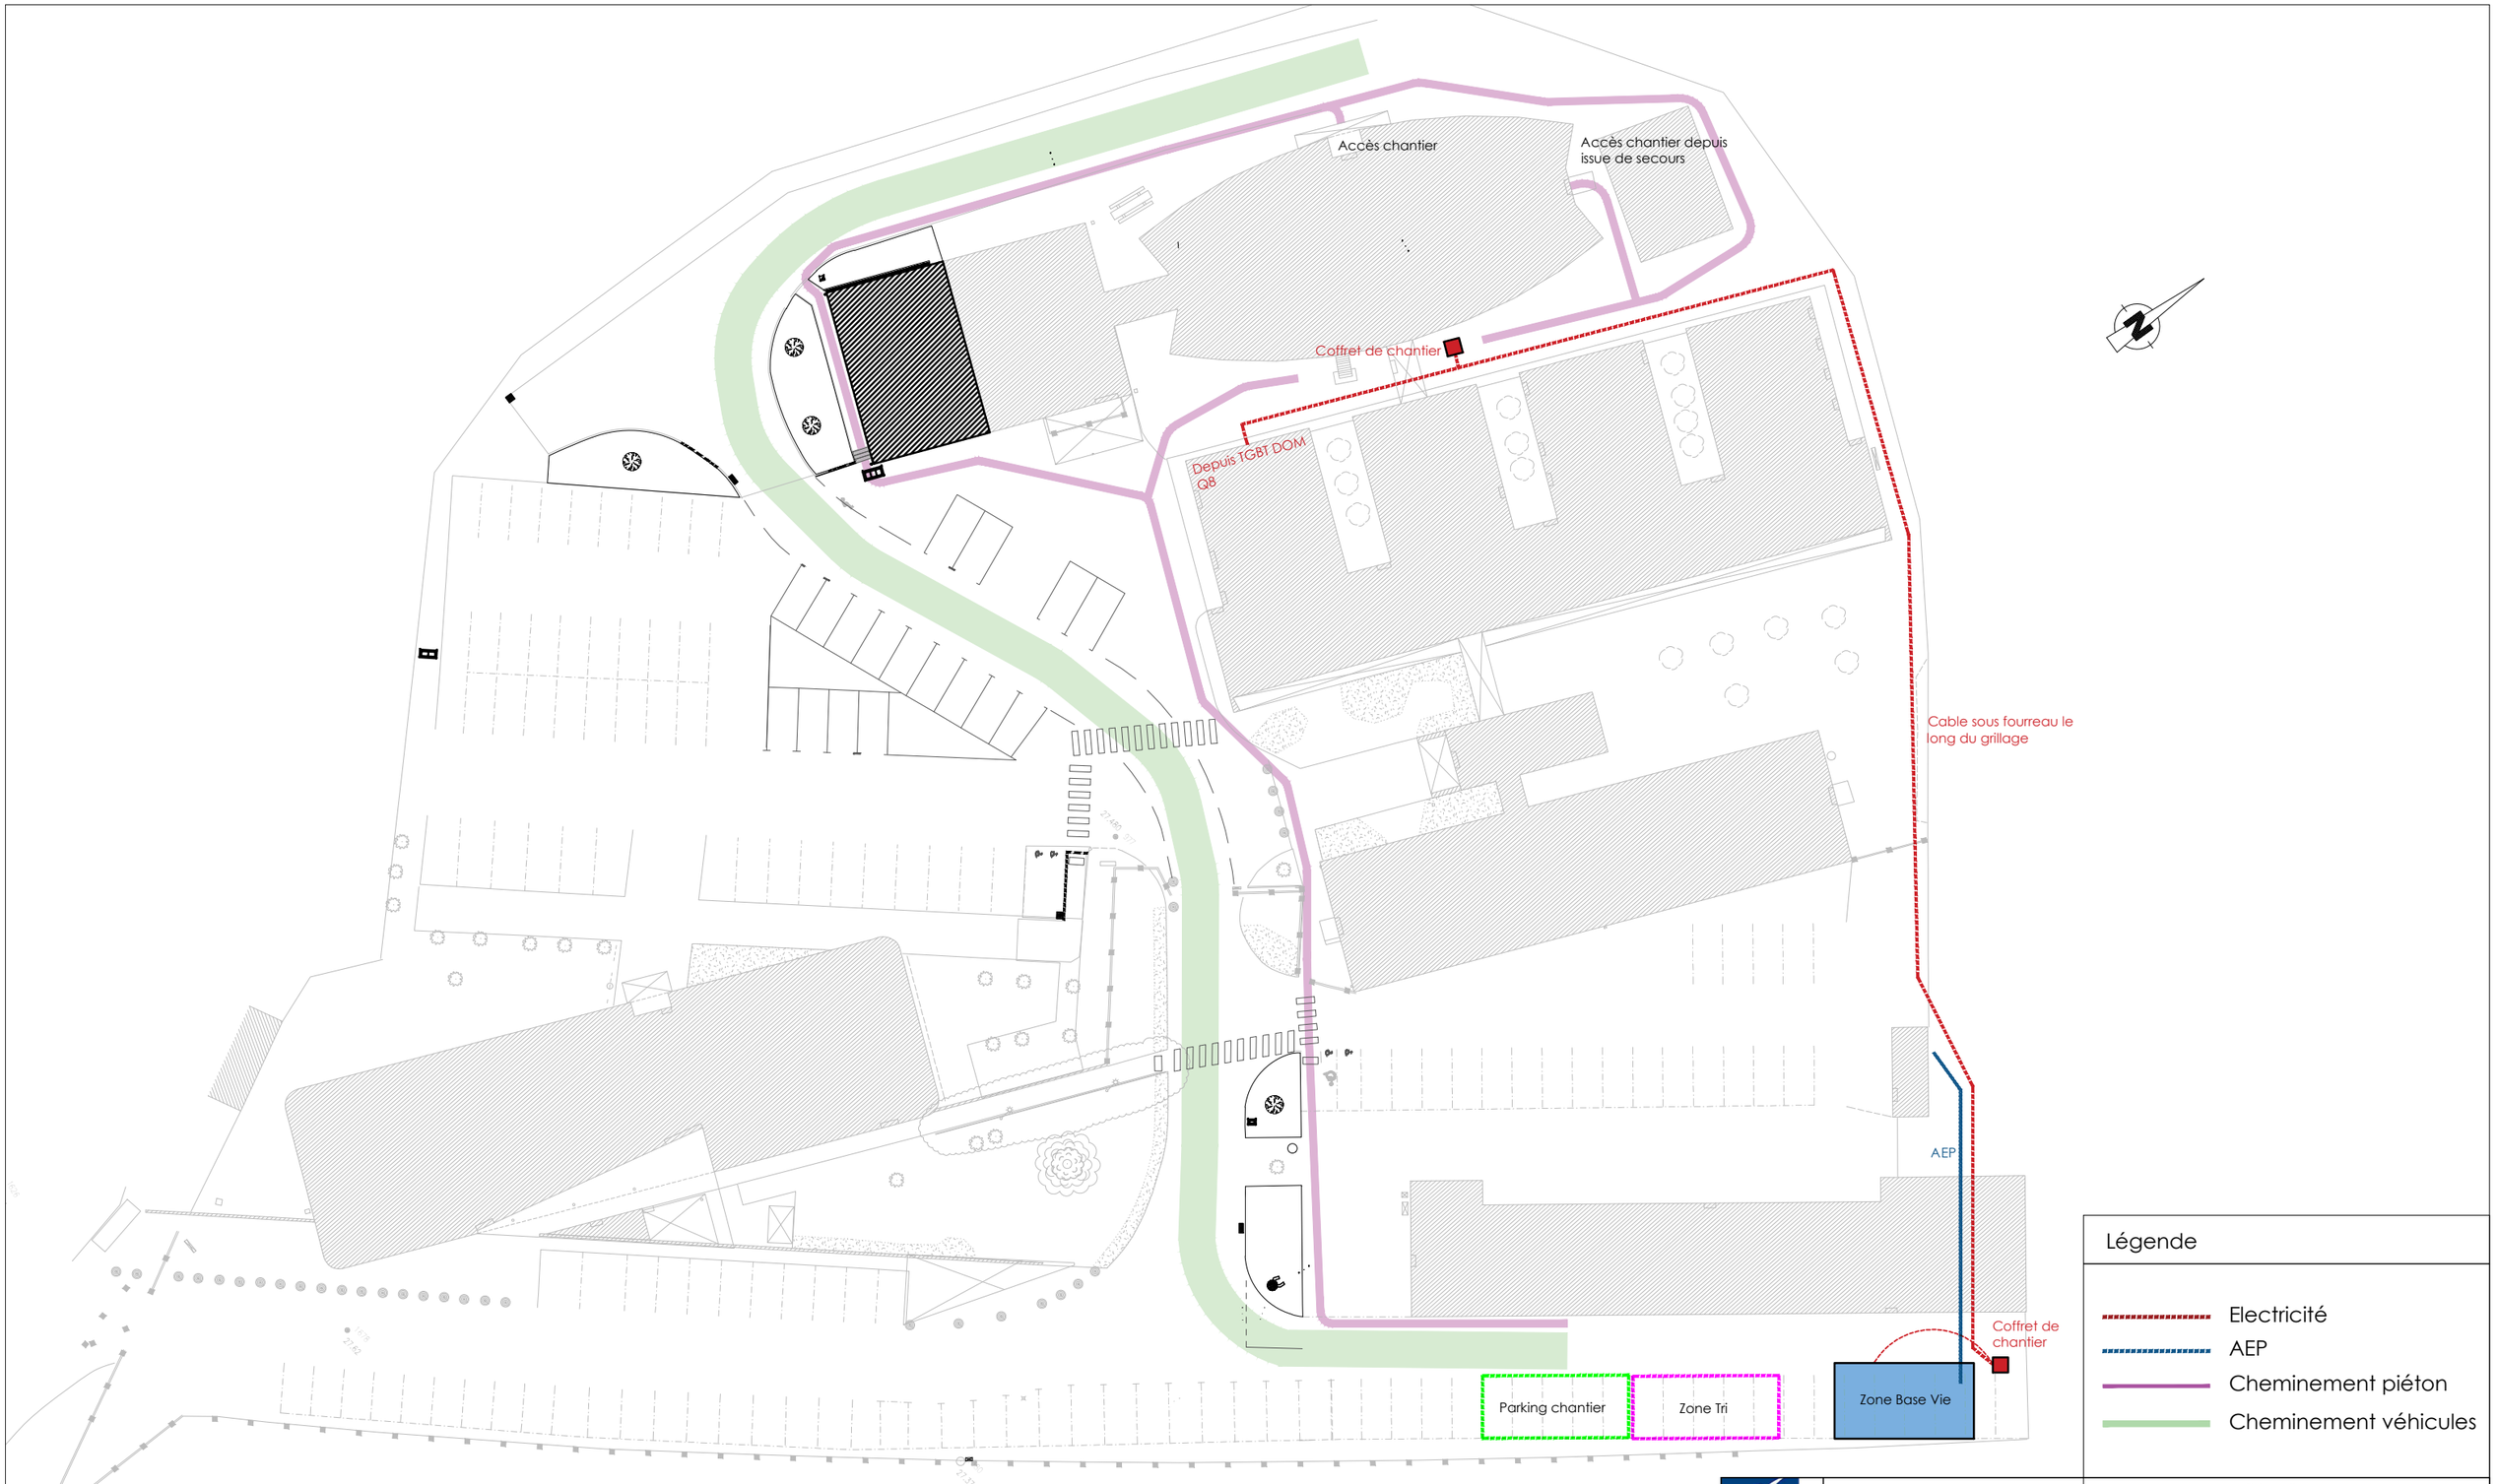


Légende

- Electricité
- AEP
- Cheminement piéton
- Cheminement véhicules

dgac SNIA

Aéroport de Nantes

Bâtiment 4

PRO


Plan installation chantier

Maîtrise d'ouvrage:
Direction générale de l'Aviation Civile

Assistance à maîtrise d'ouvrage:
Service National d'Ingénierie Aéroportuaire Ouest - Pôle Nantes Atlantique

Maîtrise d'oeuvre:
Service National d'Ingénierie Aéroportuaire département Ingénierie Bâtiment

Réf.	Indice	Echelle	Format	Date
PIC	A	1/500e	A3	12/03/26

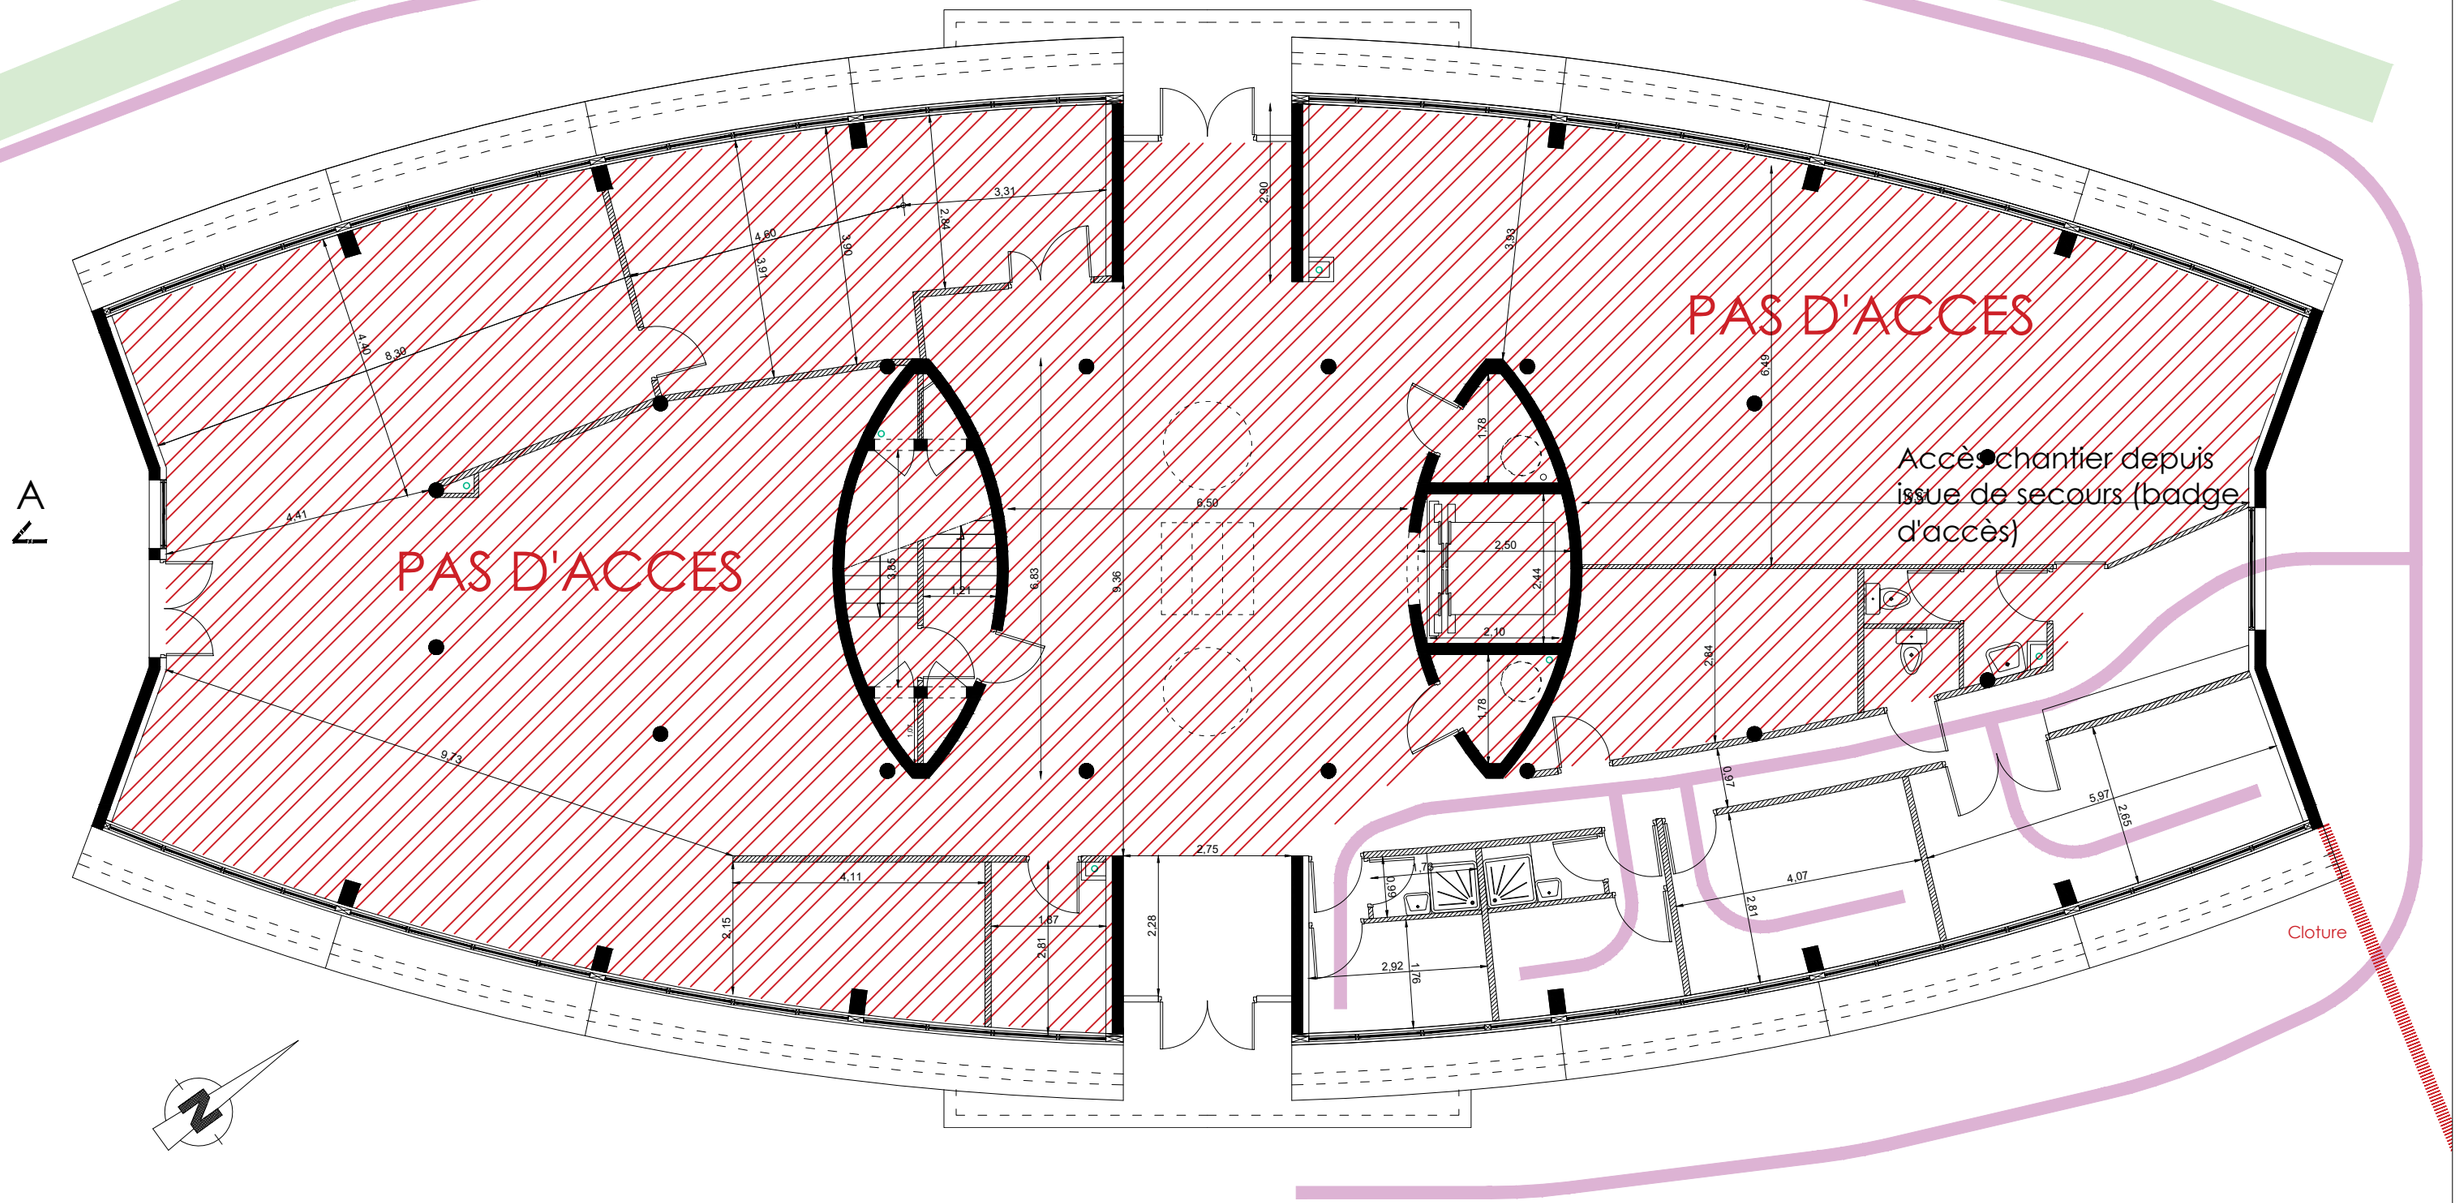

Légende

- Pas d'accès
- Cheminement piéton
- Cheminement véhicules

dgac SNIA

Aéroport de Nantes

Bâtiment 4

PRO

Plan installation chantier


Tranche ferme

Maîtrise d'ouvrage:
Direction générale de l'Aviation Civile

Assistance à maîtrise d'ouvrage:
Service National d'Ingénierie Aéroportuaire Ouest - Pôle Nantes Atlantique

Maîtrise d'oeuvre:
Service National d'Ingénierie Aéroportuaire département Ingénierie Bâtiment

Réf.	Indice	Echelle	Format	Date
PIC	A	1/100e	A3	12/03/26

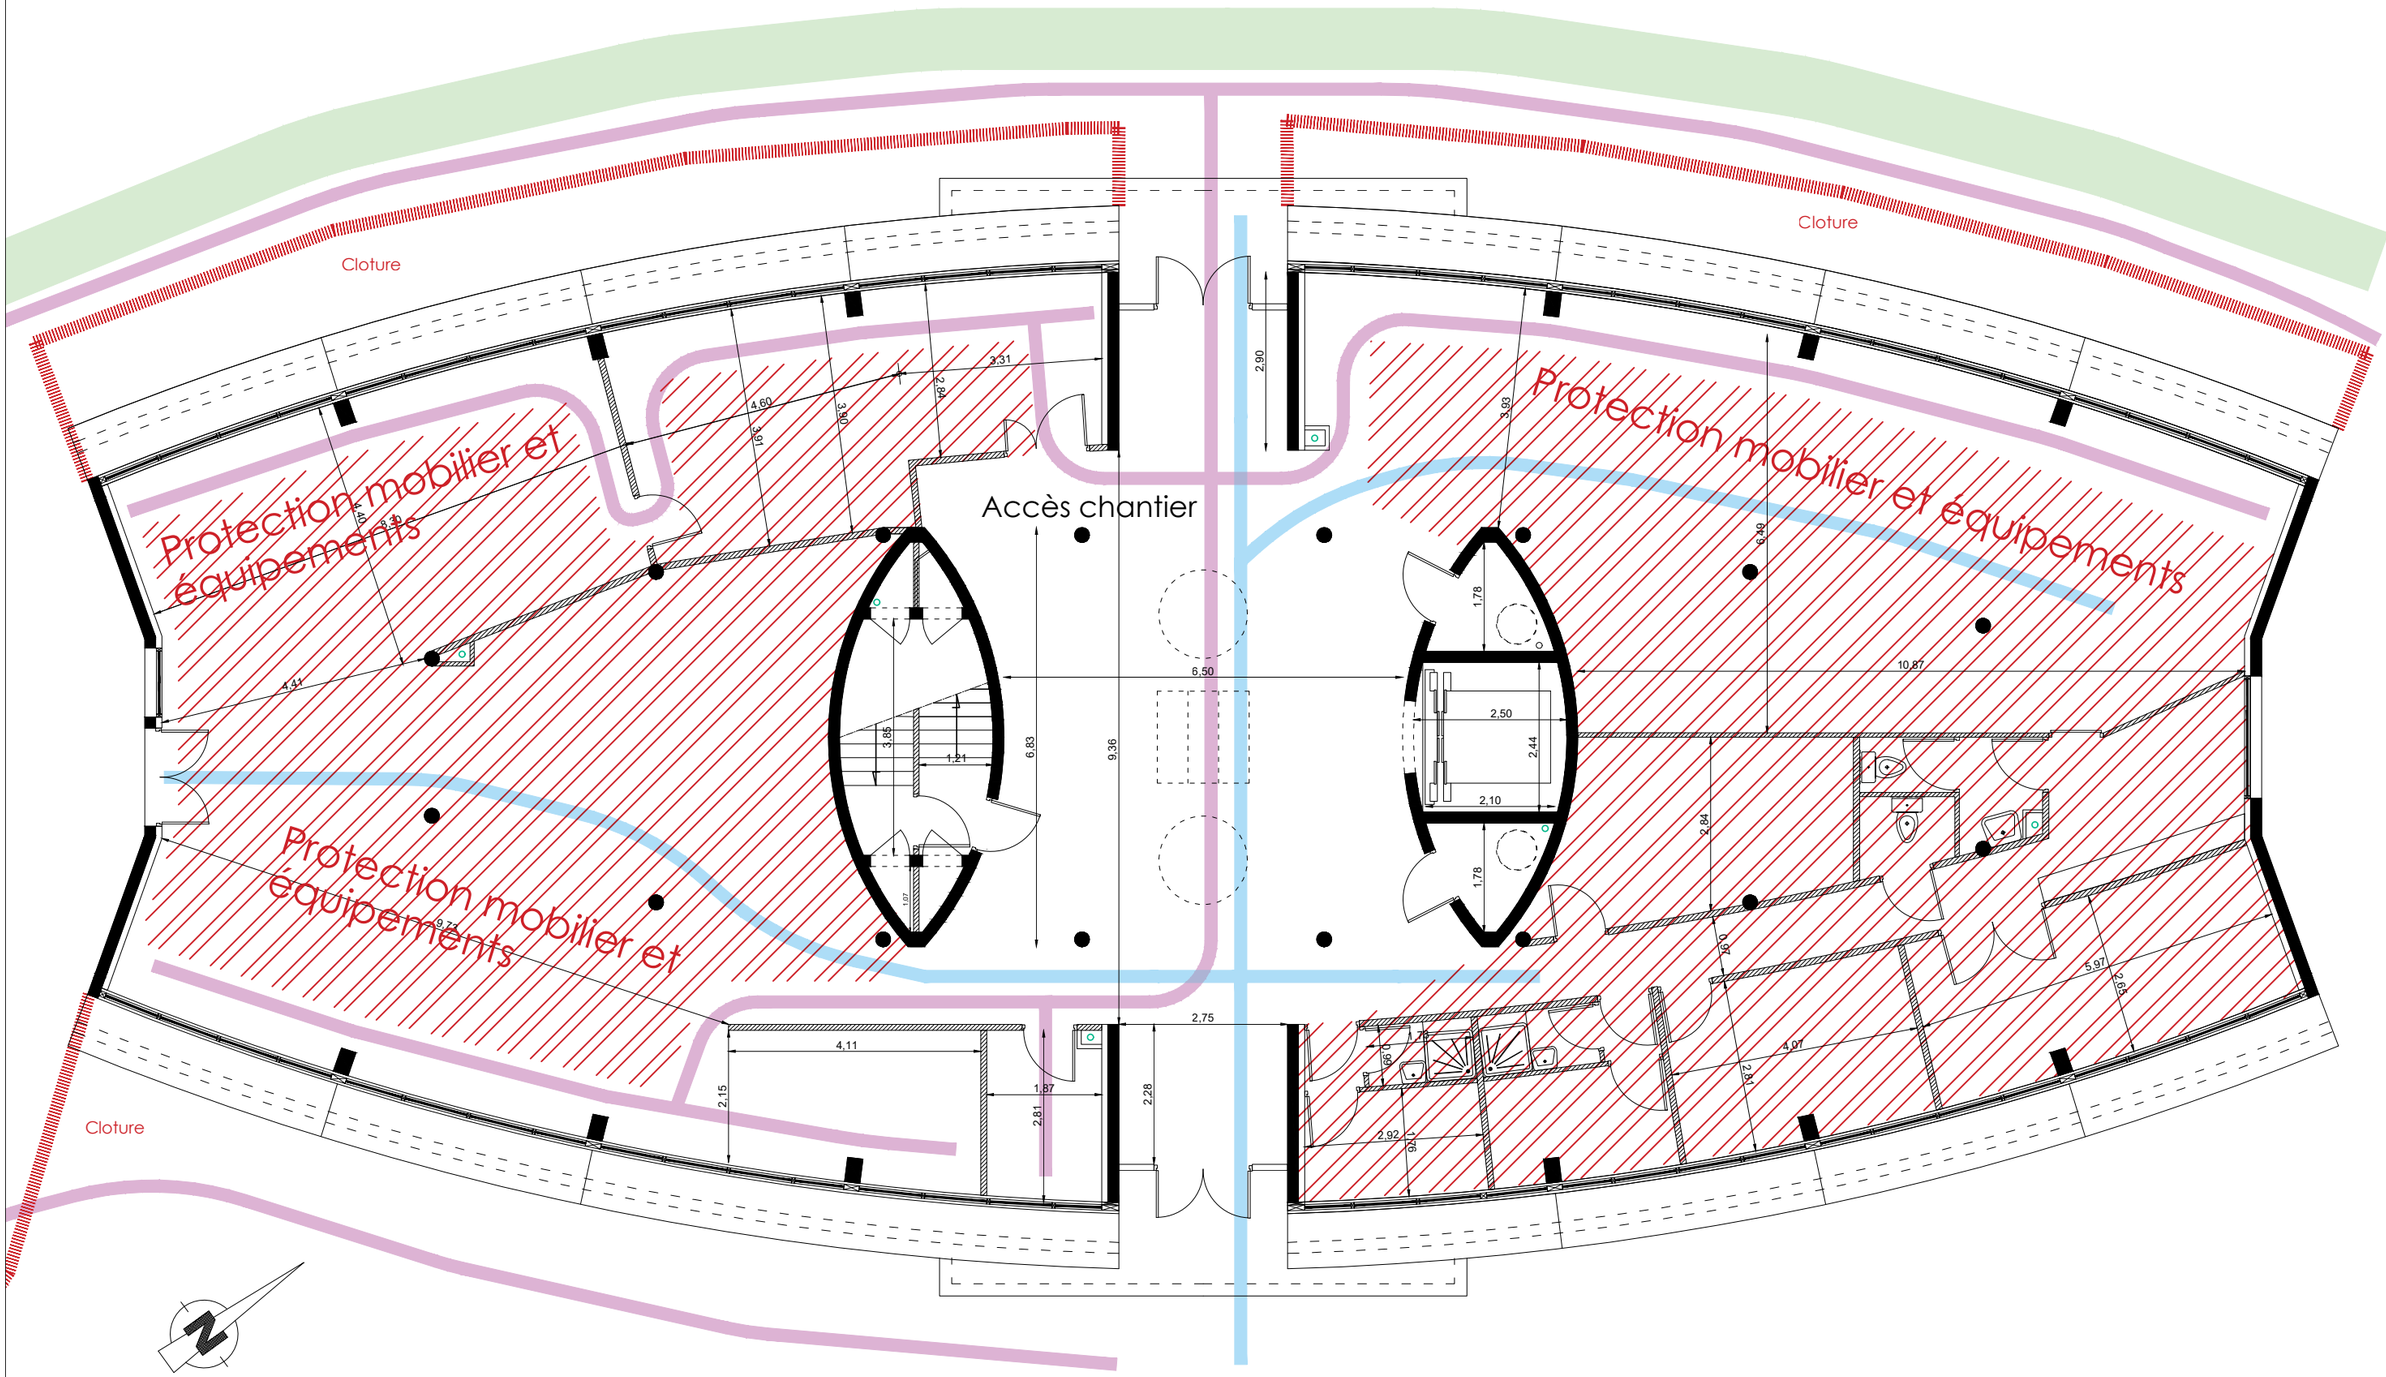

Légende	
	Pas d'accès
	Cheminement piéton
	Cheminement véhicules
	Cheminement utilisateurs

dgac
SNIA

Aéroport de Nantes

Bâtiment 4

PRO

Plan installation chantier
Tranches optionnelles

Maîtrise d'ouvrage:
Direction générale de l'Aviation Civile

Assistance à maîtrise d'ouvrage:
Service National d'Ingénierie Aéroportuaire Ouest - Pôle Nantes Atlantique

Maîtrise d'oeuvre:
Service National d'Ingénierie Aéroportuaire
département Ingénierie Bâtiment

Réf.	Indice	Echelle	Format	Date
PIC	A	1/100e	A3	12/03/26