
N

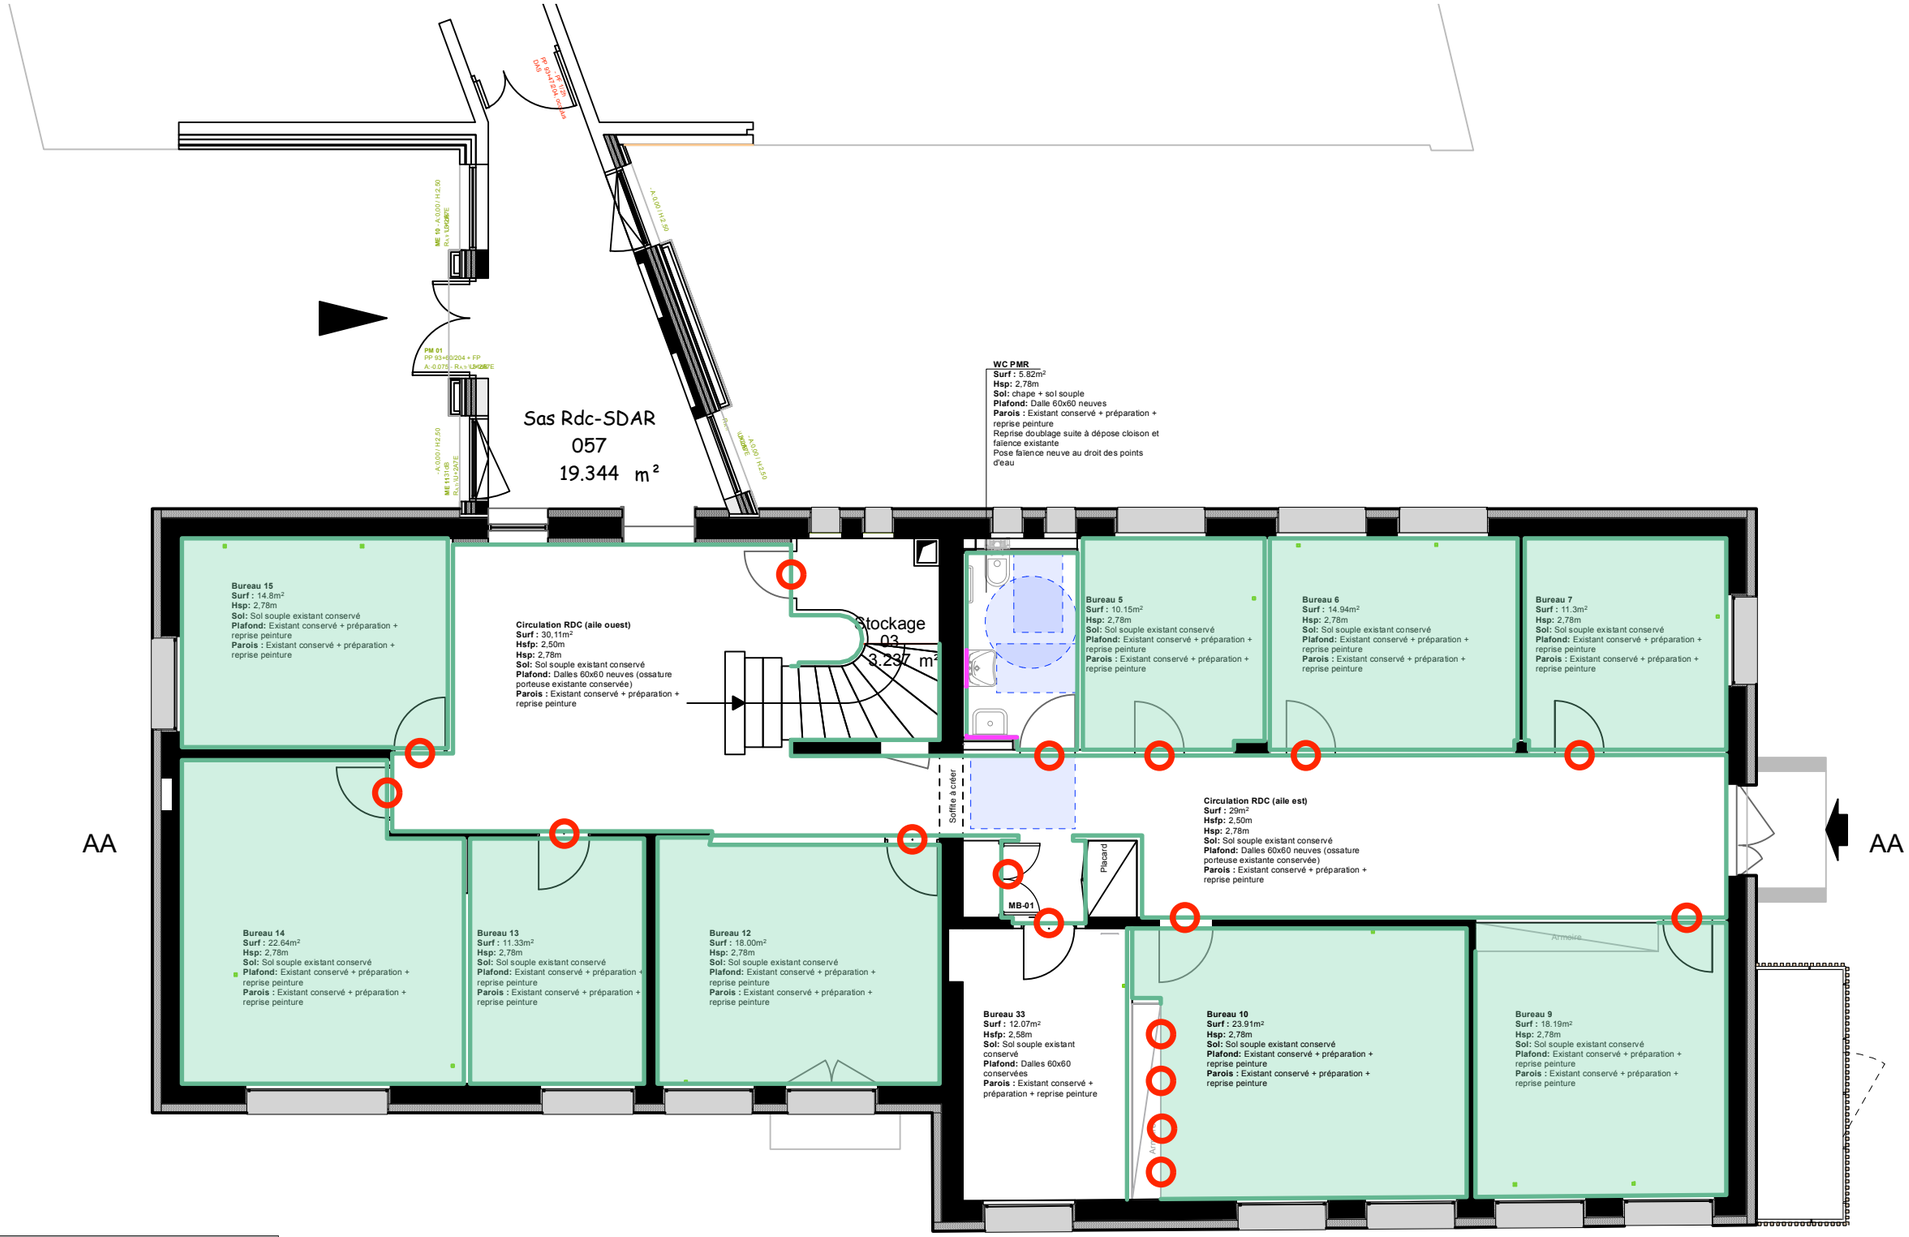

Légende faïences / peinture

- Peinture satinée
- Faïence crédence
- Peinture huisserie + porte
- Peinture huisserie
- Peinture plafond

Maître d'oeuvre
SCOP ECOSTUDIO
Antenne Gard : 171 chemin de halage – 30300 Beaucaire
contact@ecostudio.fr
04 66 63 88 07

Maître d'ouvrage
INRAE PACA
Avignon


Adresse du terrain
INRAE PACA
Avignon

INRAE - RENOVATION DU BÂTIMENT SDAR 27

PLAN RDC - REPERAGE PEINTURE FAIENCE

Indice	Date	Modification	Echelle	Phase	N°
			1/100e	DCE	C01-1

N

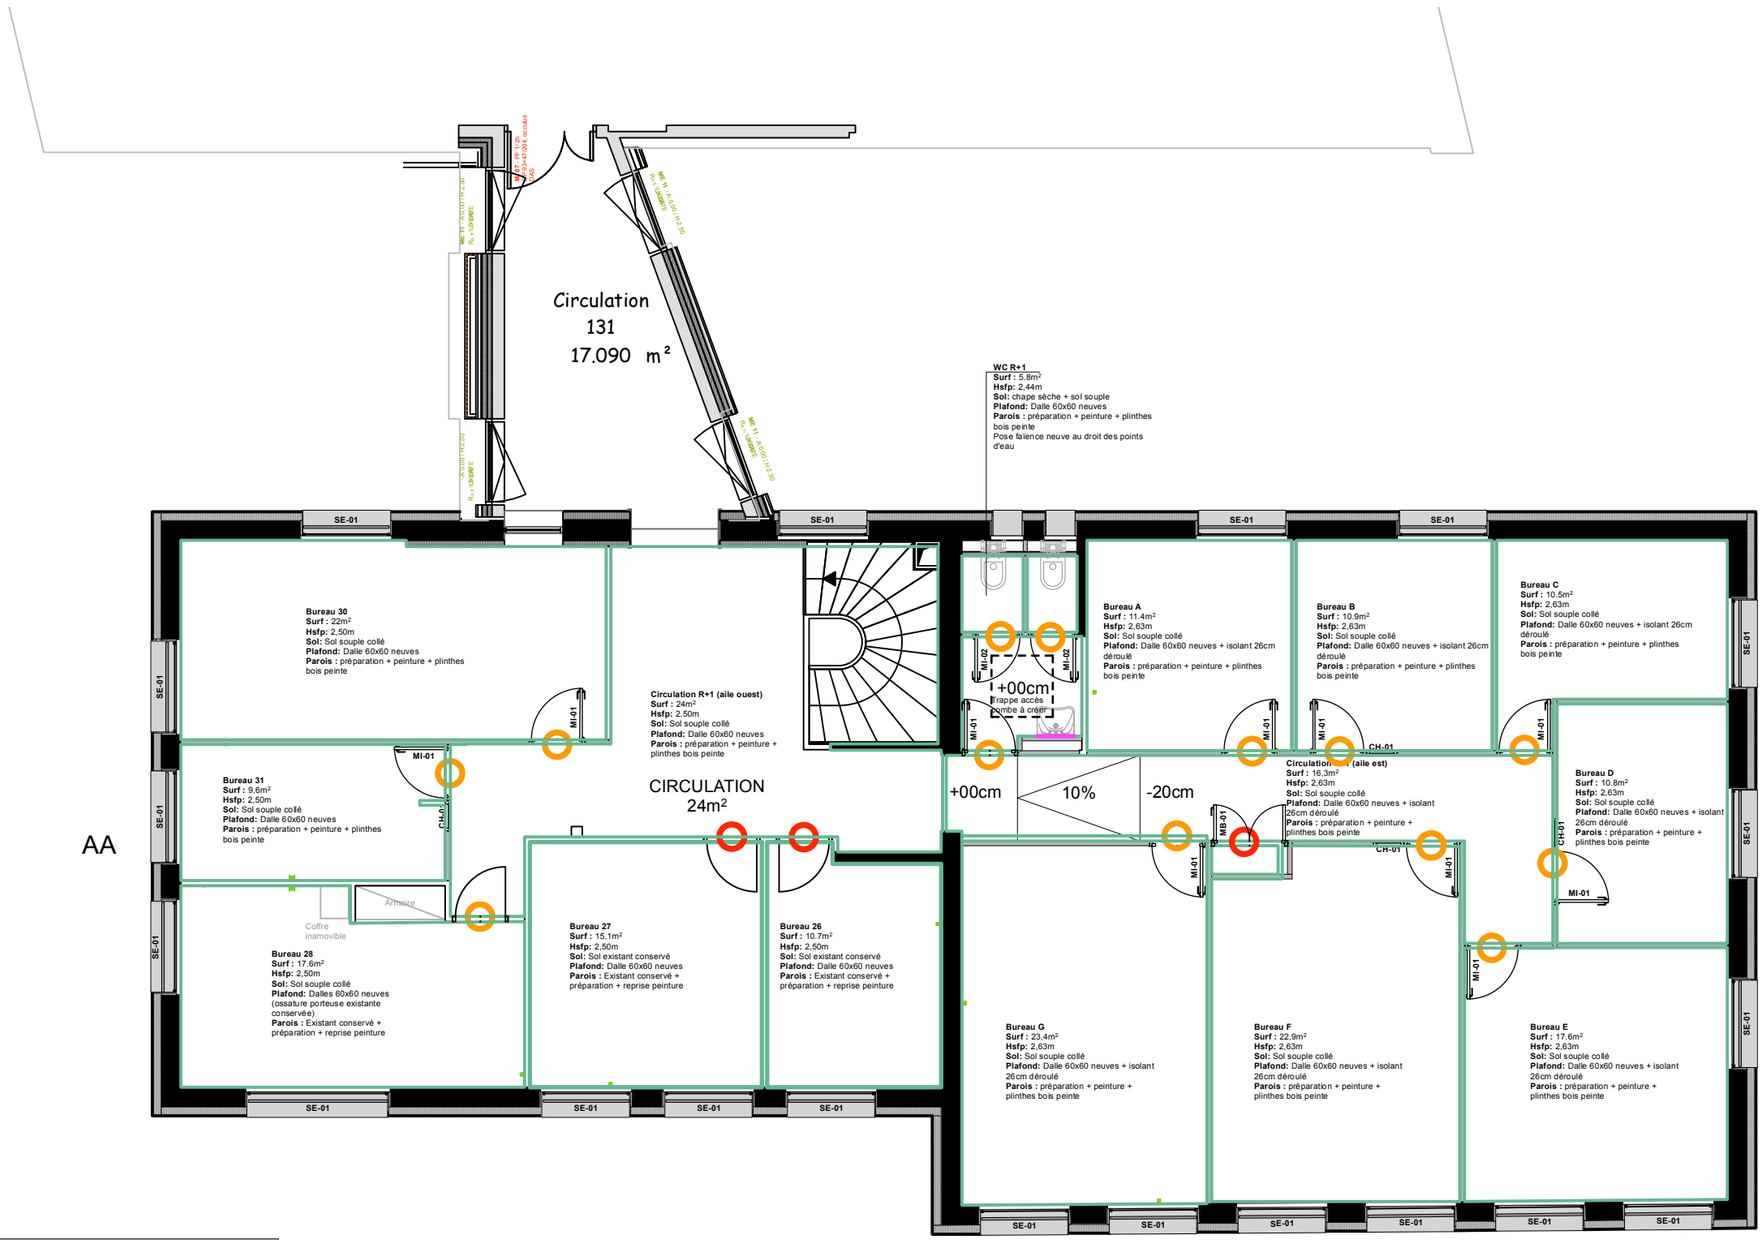

AA AA

Légende faïences / peinture

- Peinture satinée
- Faïence crédence
- Peinture huisserie + porte
- Peinture huisserie
- Peinture plafond

Maître d'oeuvre
SCOP ECOSTUDIO
Antenne Gard : 171 chemin de halage – 30300 Beaucaire
contact@ecostudio.fr
04 66 63 88 07

Maître d'ouvrage
INRAE PACA
Avignon

Adresse du terrain
INRAE PACA
Avignon

INRAE - RENOVATION DU BÂTIMENT SDAR 27

PLAN R+1 - REPERAGE PEINTURE

Indice	Date	Modification	Echelle	Phase	N°
			1/100e	DCE	C01-2