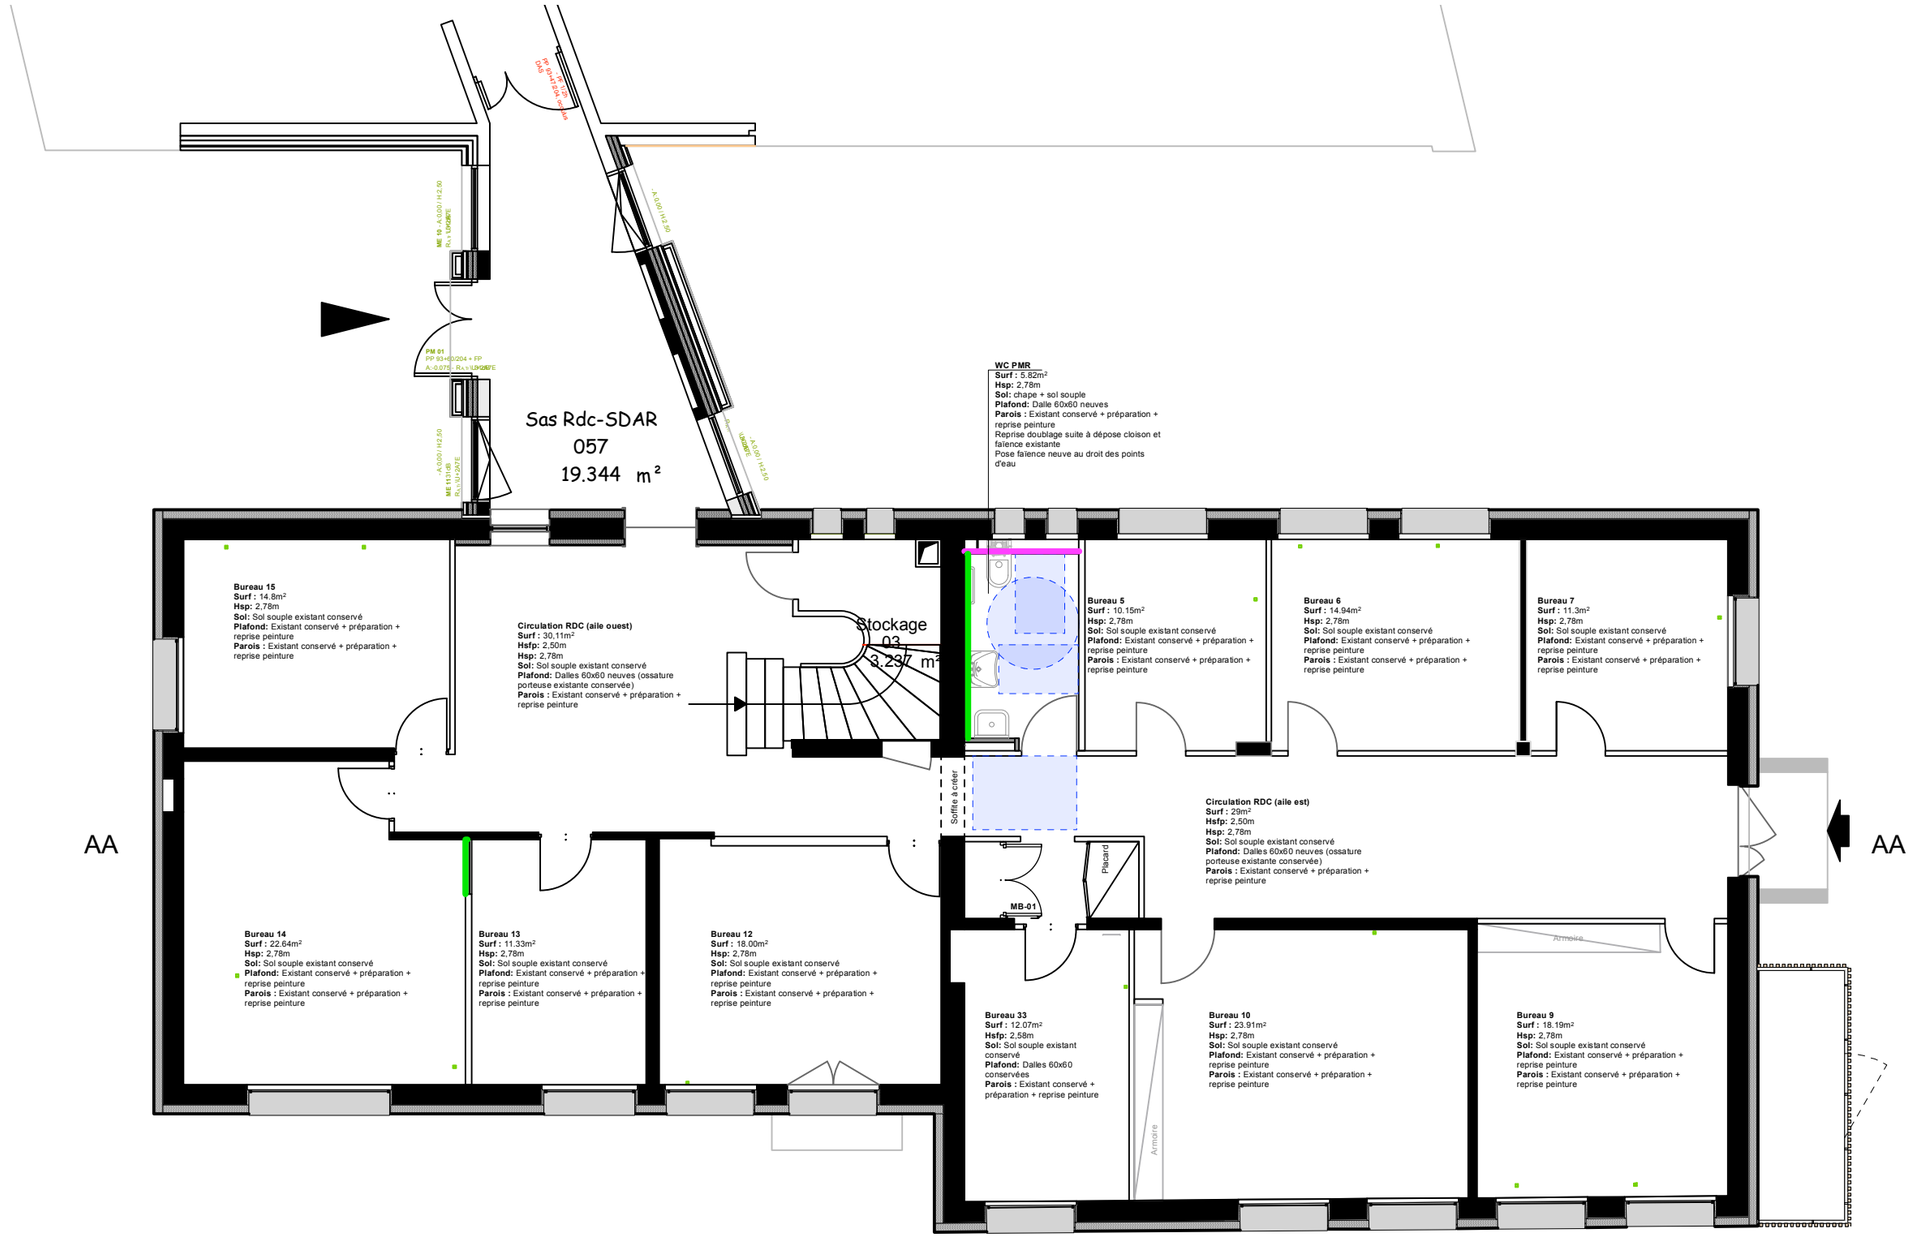


Légende cloisons

- Cloison 72/48- parement par face 1xBA13
- Cloison 72/48- parement par face 1xBA13 - Locaux EB
- Encloisonnement WC suspendu
- Doublage BA13

Maître d'oeuvre
SCOP ECOSTUDIO
Antenne Gard : 171 chemin de halage – 30300 Beaucaire
contact@ecostudio.fr
04 66 63 88 07

Maître d'ouvrage
INRAE PACA
Avignon


Adresse du terrain
INRAE PACA
Avignon

INRAE - RENOVATION DU BÂTIMENT SDAR 27

PLAN RDC - REPERAGE CLOISON

Indice	Date	Modification	Echelle	Phase
			1/100e	DCE

N° C02-1

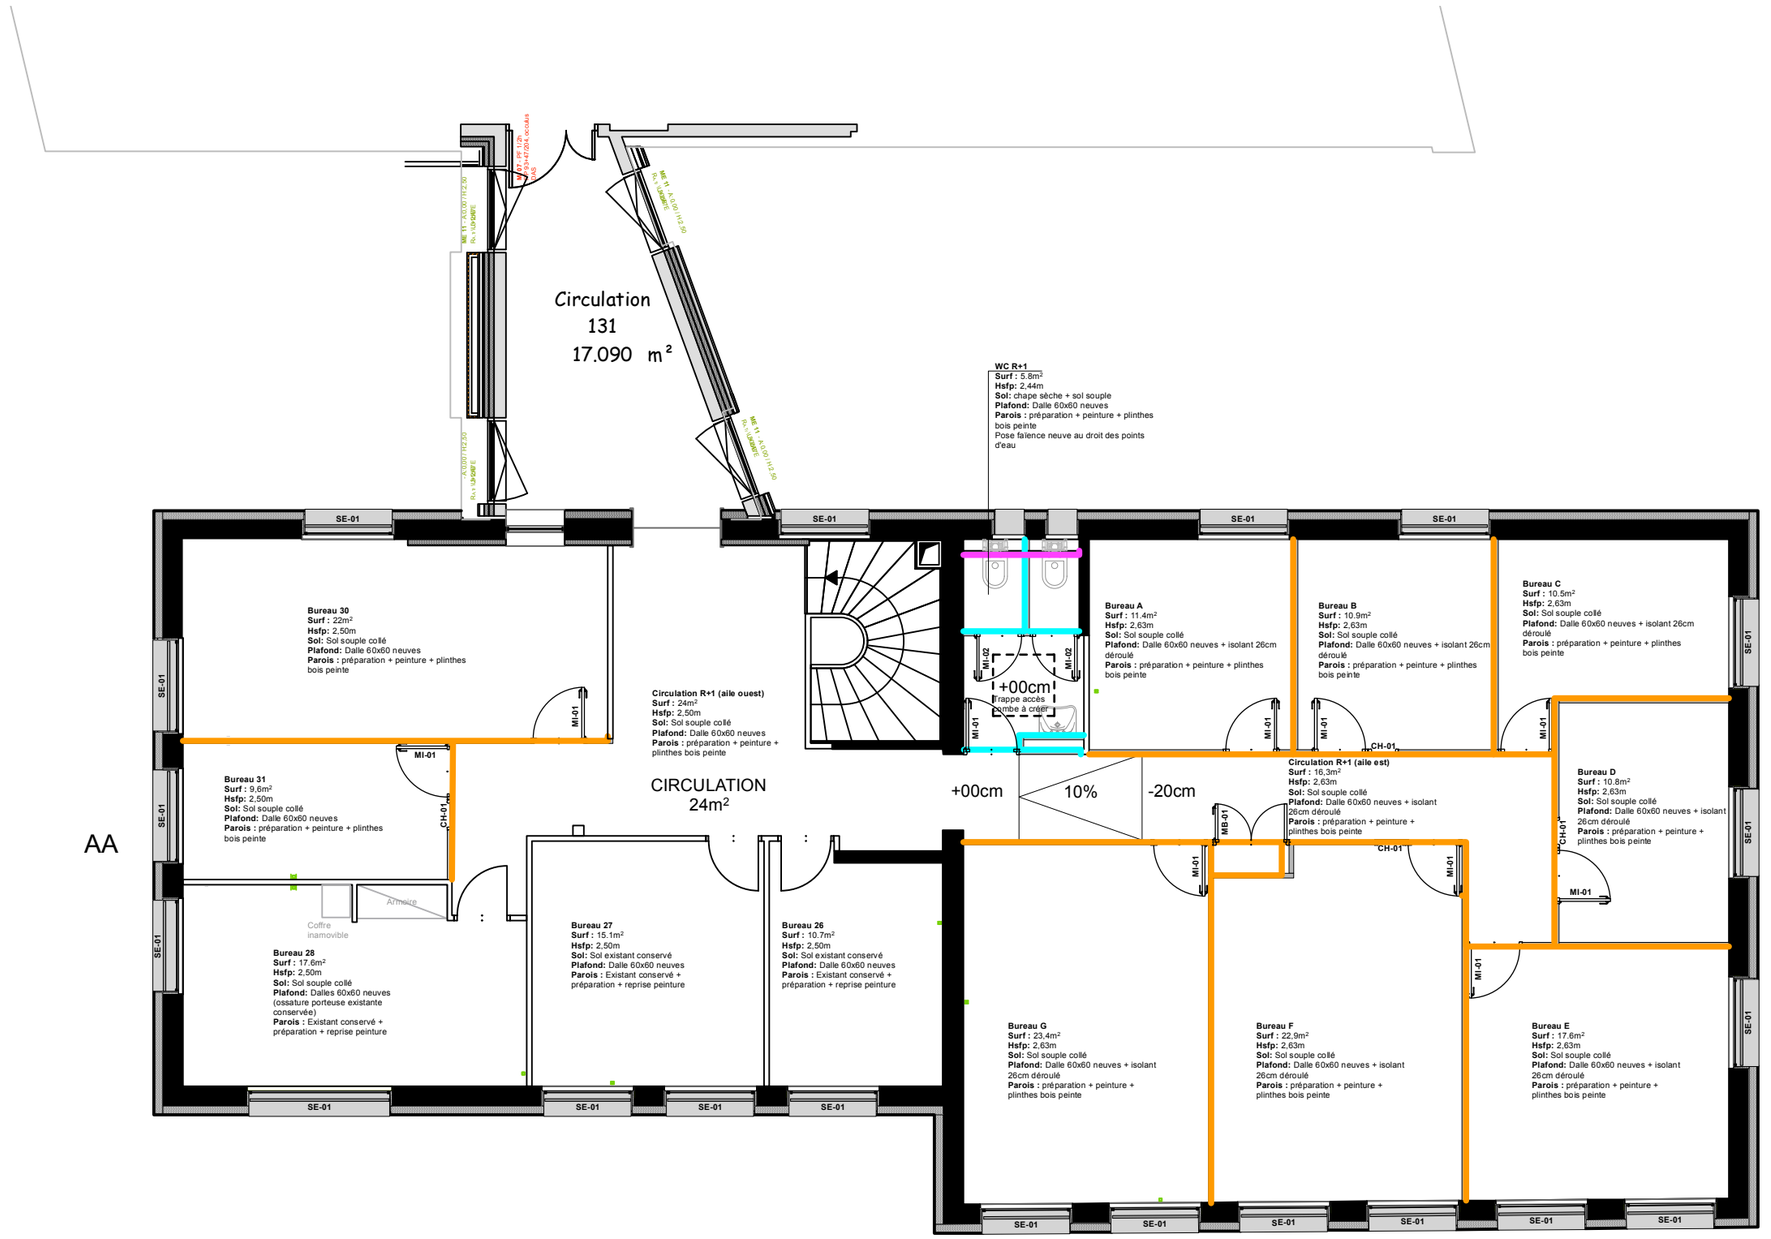

Légende cloisons

- Cloison 72/48- parement par face 1xBA13
- Cloison 72/48- parement par face 1xBA13 - Locaux EB
- Encloisonnement WC suspendu
- Doublage BA13

Maître d'oeuvre
SCOP ECOSTUDIO
Antenne Gard : 171 chemin de halage – 30300 Beaucaire
contact@ecostudio.fr
04 66 63 88 07

Maître d'ouvrage
INRAE PACA
Avignon

Adresse du terrain
INRAE PACA
Avignon

INRAE - RENOVATION DU BÂTIMENT SDAR 27

PLAN R+1 - REPERAGE CLOISON

Indice	Date	Modification	Echelle	Phase
			1/100e	DCE

N° C02-2