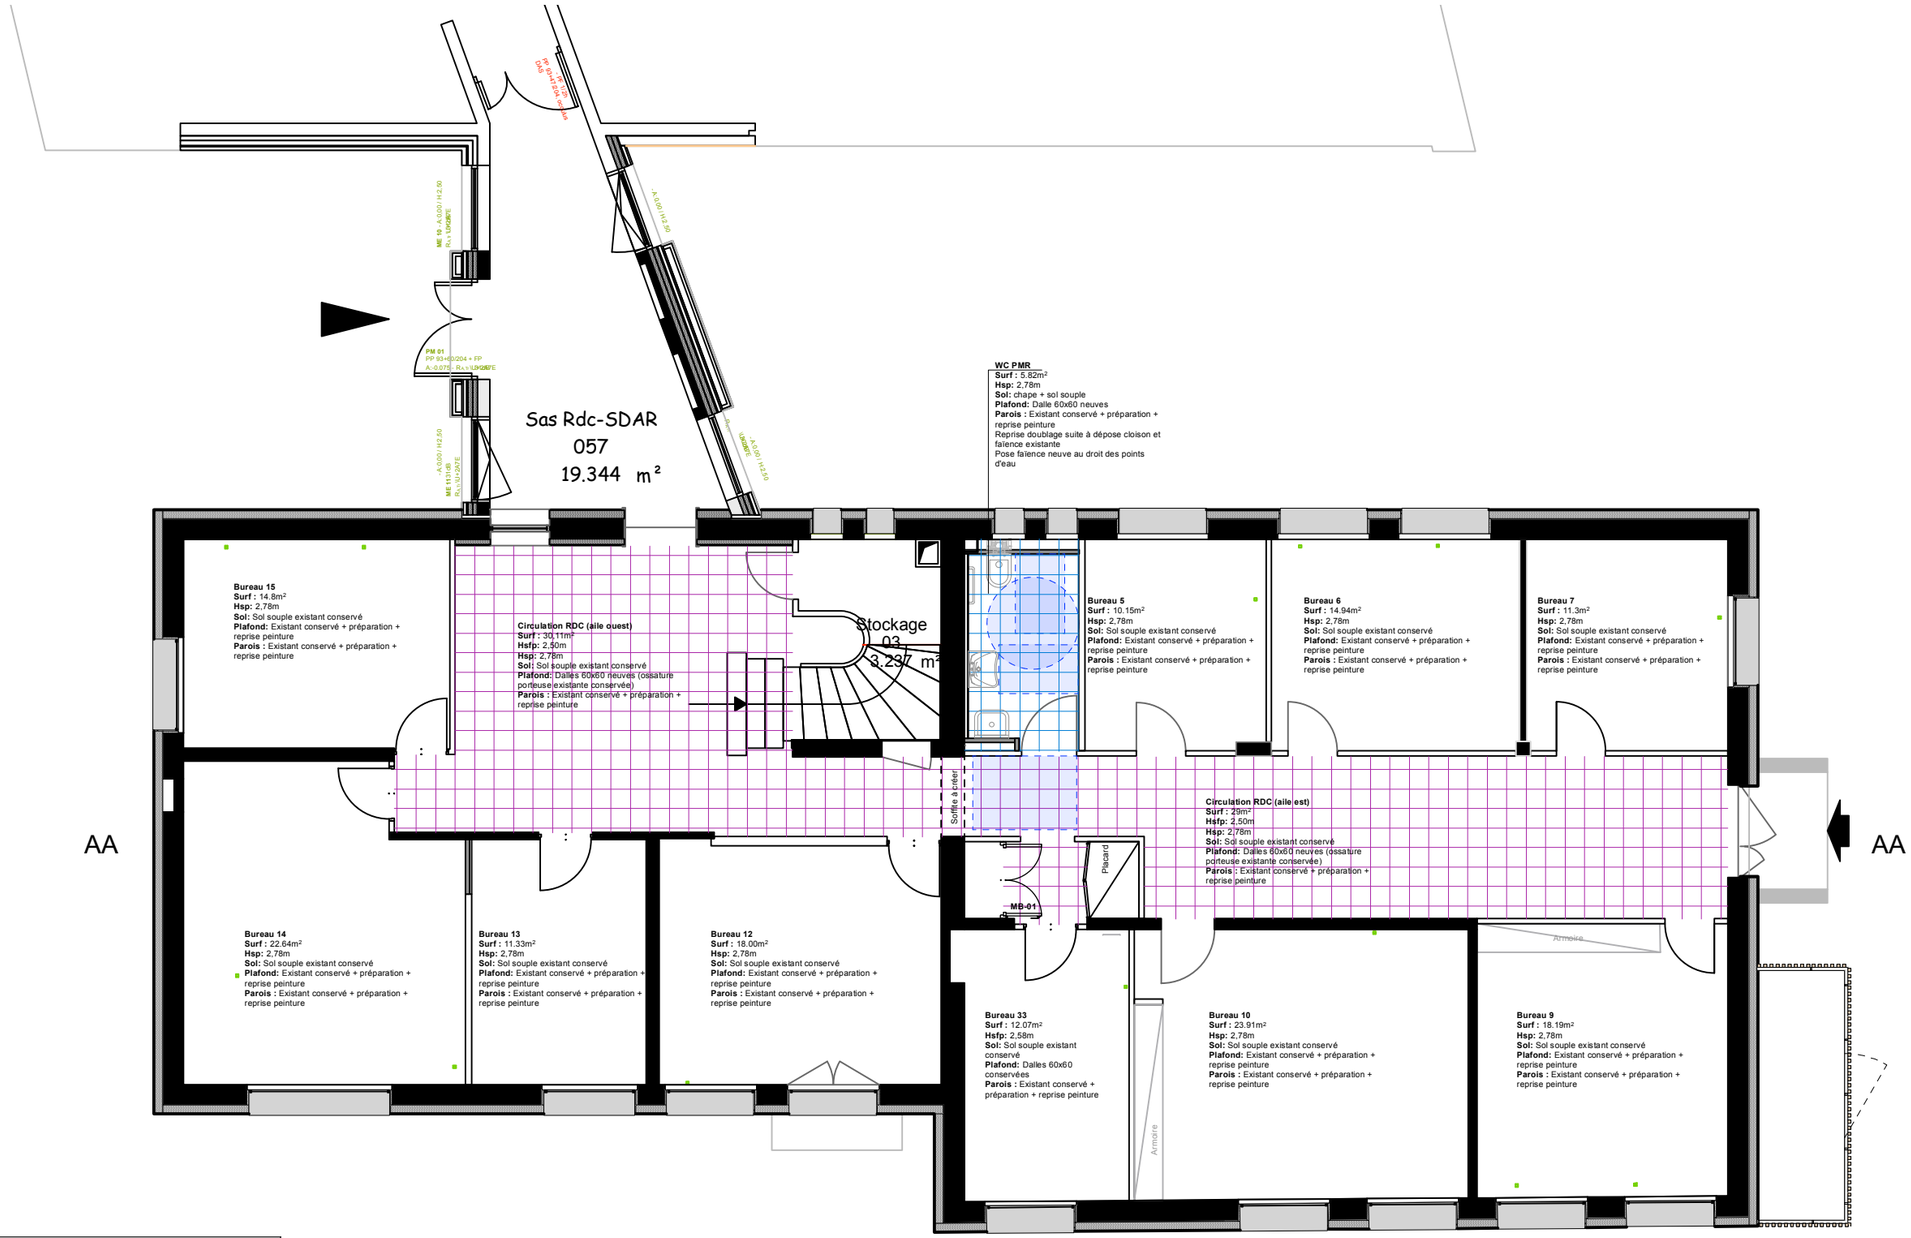


Légende faux-plafonds

- Dalles 60x60
- Dalles 60x60 (structure porteuse existante conservée)
- Isolation combles

Maître d'oeuvre
SCOP ECOSTUDIO
Antenne Gard : 171 chemin de halage – 30300 Beaucaire
contact@ecostudio.fr
04 66 63 88 07

Maître d'ouvrage
INRAE PACA
Avignon


Adresse du terrain
INRAE PACA
Avignon

INRAE - RENOVATION DU BÂTIMENT SDAR 27

PLAN RDC - FAUX-PLAFOND

Indice	Date	Modification	Echelle	Phase
			1/100e	DCE

N° C03-1

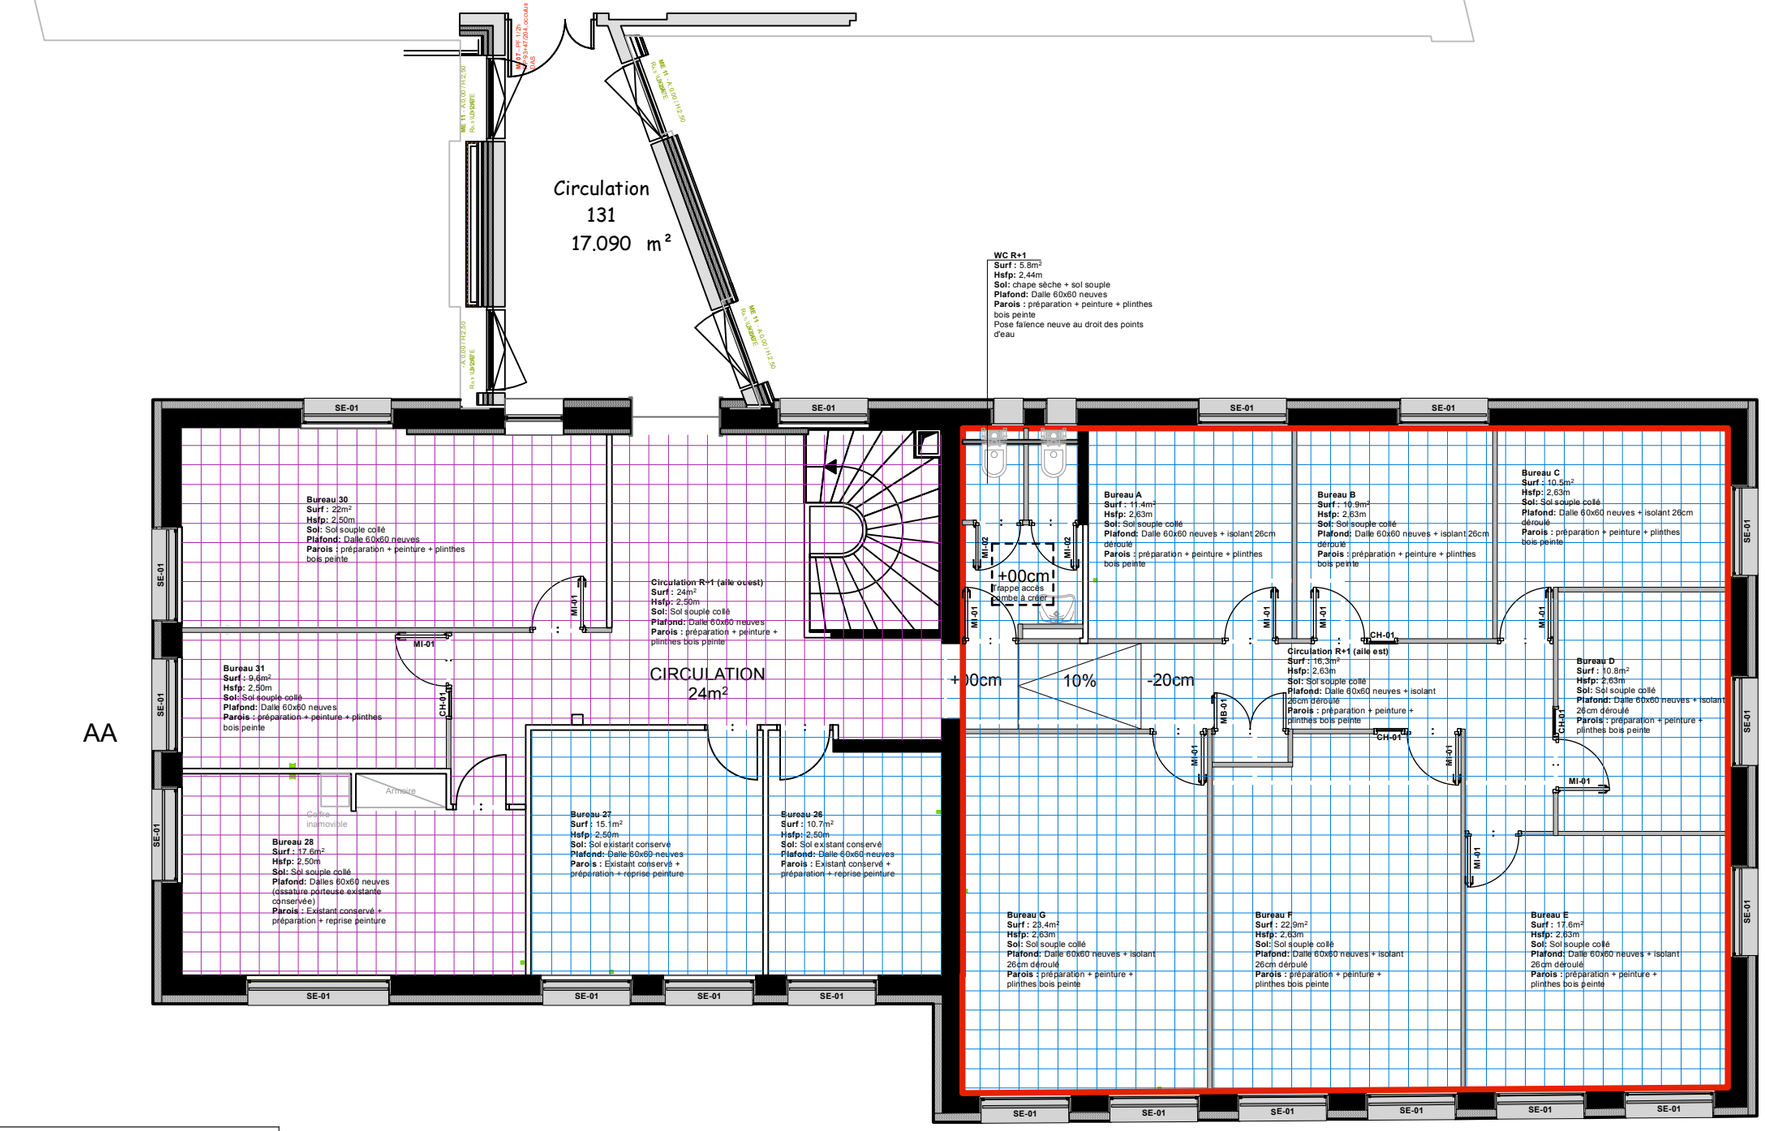

Légende faux-plafonds

- Dalles 60x60
- Dalles 60x60 (structure porteuse existante conservée)
- Isolation combles

Maître d'oeuvre
SCOP ECOSTUDIO
Antenne Gard : 171 chemin de halage – 30300 Beaucaire
contact@ecostudio.fr
04 66 63 88 07

Maître d'ouvrage
INRAE PACA
Avignon

Adresse du terrain
INRAE PACA
Avignon

INRAE - RENOVATION DU BÂTIMENT SDAR 27

PLAN R+1 - FAUX-PLAFOND

Indice	Date	Modification	Echelle	Phase	N°
			1/100e	DCE	C03-2