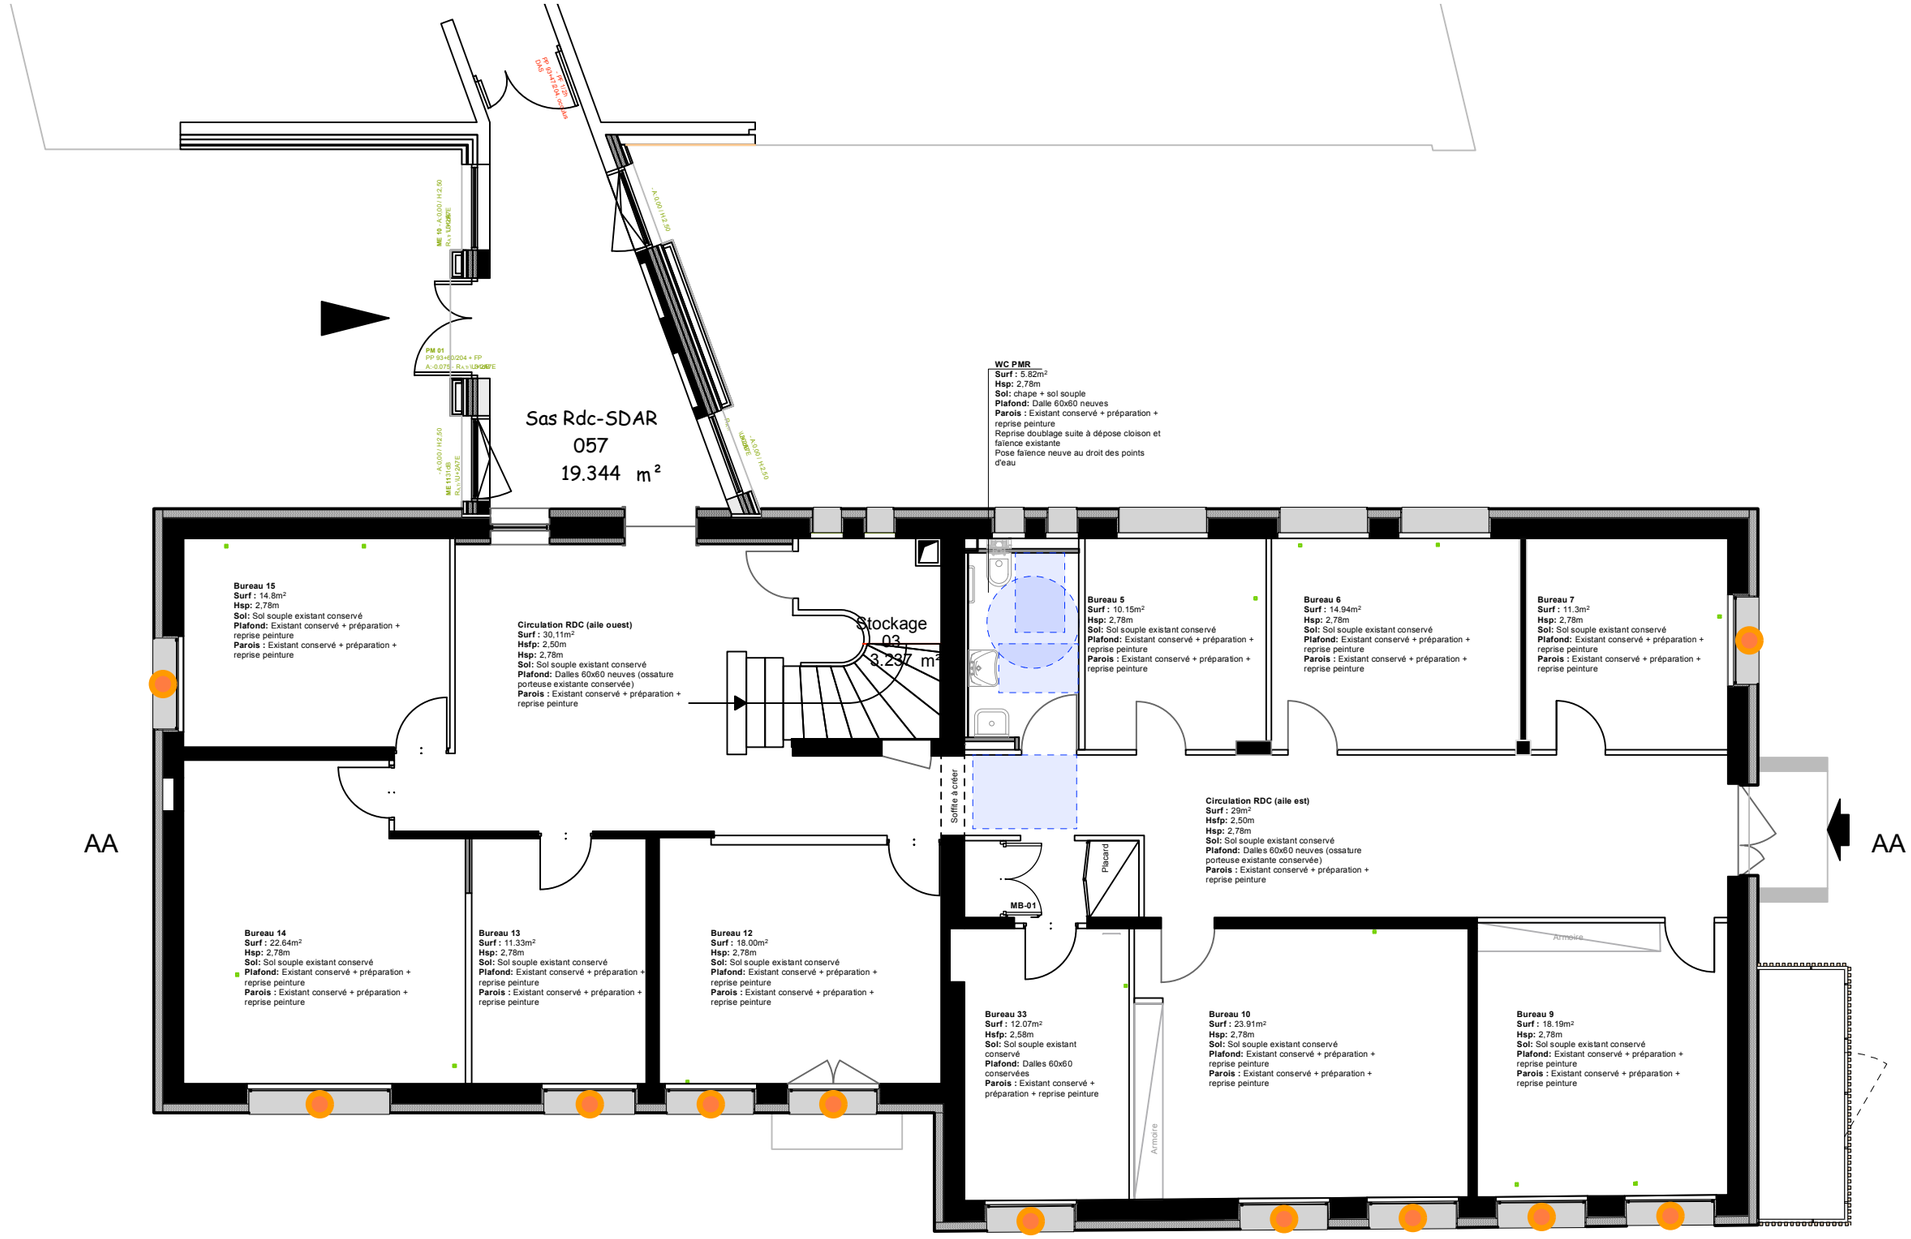


Légende stores

Stores neufs

Maître d'oeuvre
SCOP ECOSTUDIO
Antenne Gard : 171 chemin de halage – 30300 Beaucaire
contact@ecostudio.fr
04 66 63 88 07

Maître d'ouvrage
INRAE PACA
Avignon


Adresse du terrain
INRAE PACA
Avignon

INRAE - RENOVATION DU BÂTIMENT SDAR 27

PLAN RDC - REPERAGE STORES

Indice	Date	Modification	Echelle	Phase
			1/100e	DCE

N°
C05-1

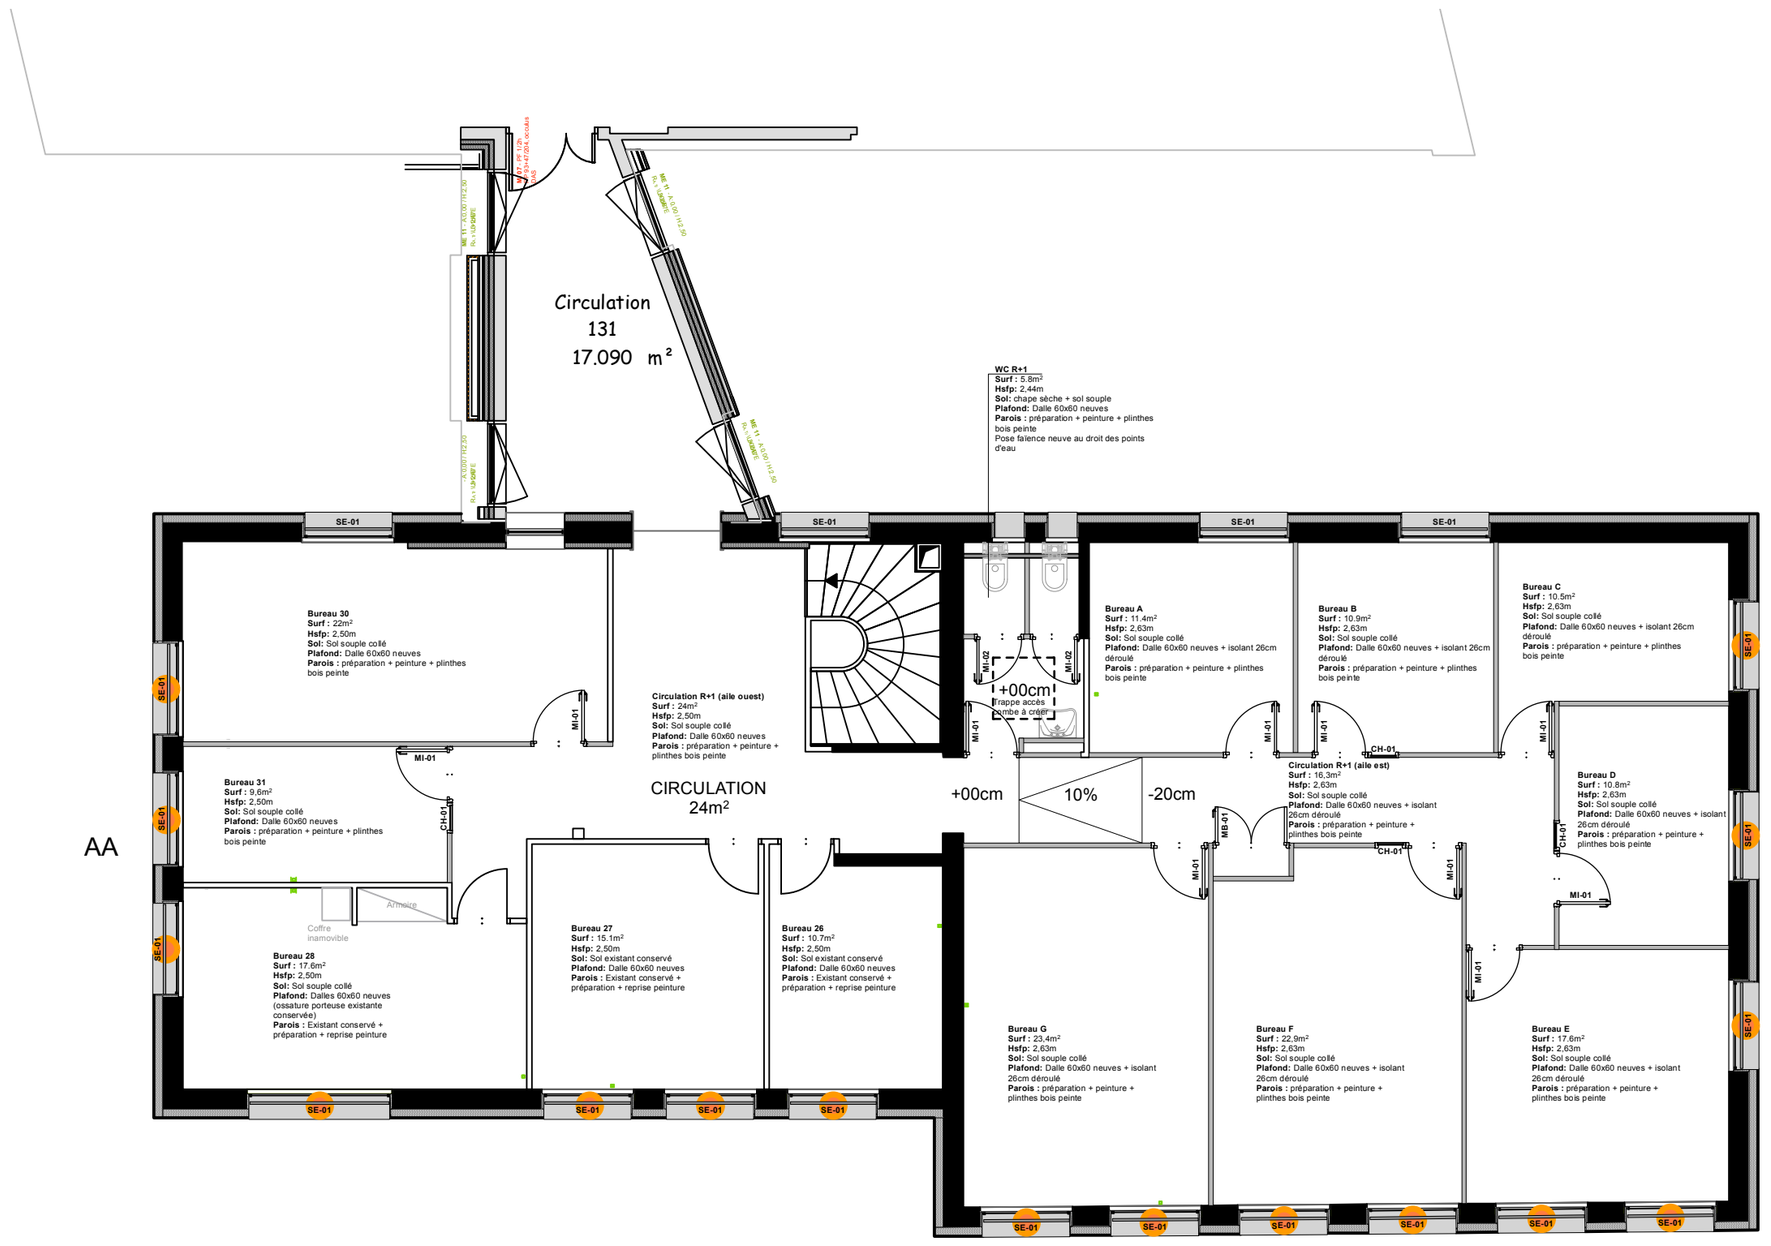

Légende stores

- Stores neufs

Maître d'oeuvre
SCOP ECOSTUDIO
Antenne Gard : 171 chemin de halage – 30300 Beaucaire
contact@ecostudio.fr
04 66 63 88 07

Maître d'ouvrage
INRAE PACA
Avignon

Adresse du terrain
INRAE PACA
Avignon

INRAE - RENOVATION DU BÂTIMENT SDAR 27

PLAN R+1 - REPERAGE STORES

Indice	Date	Modification	Echelle	Phase
			1/100e	DCE

N° C05-2