
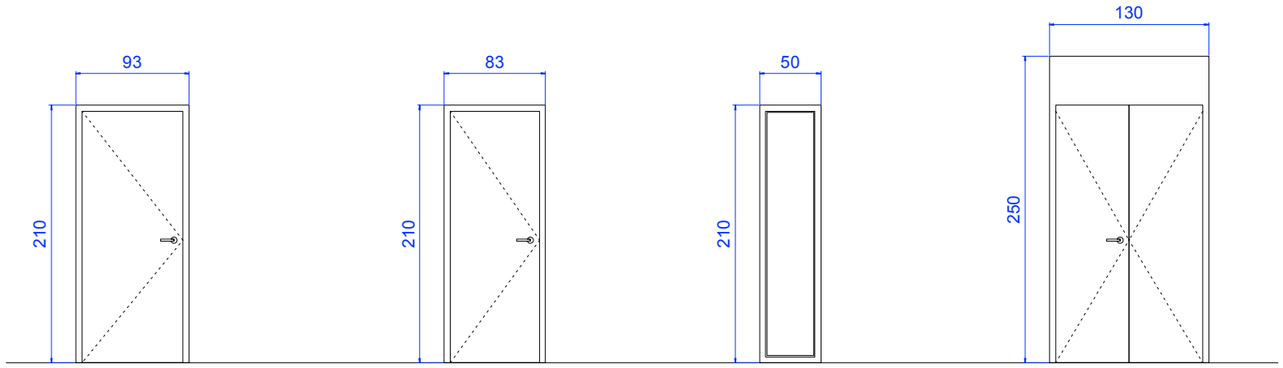



MI01
- Porte pleine 83x205
- Bloc porte 93x210
- Huisserie de section adaptée à l'épaisseur de la cloison de réception
- Serrure et cylindre de sécurité

MI02
- Porte pleine 73x205
- Bloc porte 83x210
- Huisserie de section adaptée à l'épaisseur de la cloison de réception
- Serrure et cylindre de sécurité

CH-01
- Châssis fixe
- Huisserie de section adaptée à l'épaisseur de la cloison de réception
- Vitrage clair feuilleté


MB-01
- Porte de placard
- 2 vantaux égaux 60x205
- Medium à peindre

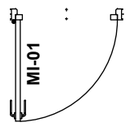

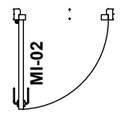






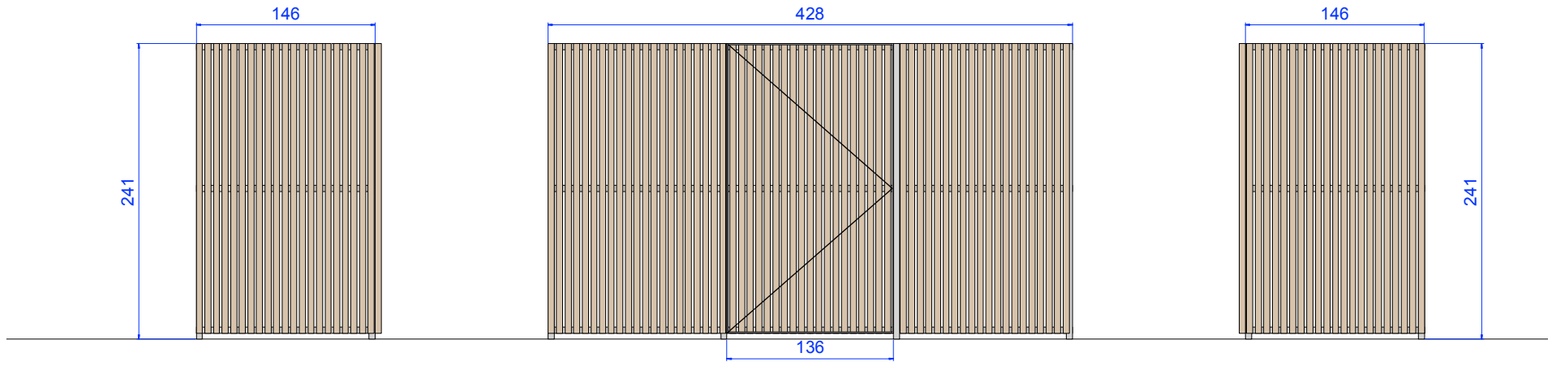

Habillage unité extérieure VRV
- Ossature métallique profils carré 50x50mm, finition galvanisée
- Habillage bois Section des lames : 27x45 mm
- portillon 1 vantail accès

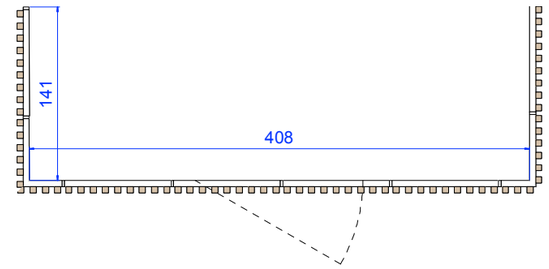

Maître d'oeuvre
SCOP ECOSTUDIO
Antenne Gard : 171 chemin de halage – 30300 Beaucaire
contact@ecostudio.fr
04 66 63 88 07

Maître d'ouvrage
INRAE PACA
Avignon

Adresse du terrain
INRAE PACA
Avignon

INRAE - RENOVATION DU BÂTIMENT SDAR 27

CARNET DÉTAIL - MENUISERIES / SERRURERIE

Indice	Date	Modification	Echelle	Phase
			1/50e	DCE

N°
C06-1