LEGENDE

Luminaires et Détecteurs

3700lm	Luminaire type 01 : Downlight rond à LED
	Luminaire type 02: Encastré 600 x 600 à LED
	Détecteur de présence plafond pour circulation
	Détecteur de présence plafond

Interrupteurs / Commandes

	Interrupteur simple Allumage, H = 1.10m

Appareillage

PT	Poste de travail : 4 PC 16A 2P+T et 2 RJ45
	Prise de courant 2x10/16 A + T - Ht Axe = 0.30ml du sol fini
	Prise de courant 2x10/16 A + T - Ht Axe = 0.60ml du sol fini

Divers

TD	Tableau divisionnaire
XXX	Alimentation Electrique Diverse

Courants Faibles / VDI

RJ	Prise RJ 45
WIFI	Prise RJ 45 en plafond pour borne WIFI
	Coffret de brassage
	Chemin de câbles courants faibles
GOULOTTE	Goulotte 2 compartiments

Sécurité Incendie

	Tableau d'alarme type 4
	Déclencheur Manuel existant
	Diffuseur Lumineux existant
	Diffuseur Sonore existant
DOF	Détecteur de Fumées existant

Eclairage de Sécurité

BAES	Bloc Autonome d'Eclairage de Sécurité (BAES)

Combles, prévoir 2 luminaires type 4 commandés par un interrupteur étanche au niveau de la trappe

Maître de l'ouvrage :

INRAE - Centre PACA

Site Avignon
228 Route de l'Aérodrome - Domaine Saint Paul - Site Agroparc - CS40509
84914 AVIGNON cedex 9

Réaménagement d'espaces intérieurs

228 Route de l'Aérodrome - Domaine Saint Paul - Site Agroparc - CS40509
84914 AVIGNON cedex 9

Lot n°: 5
ELECTRICITE CFO CFA

N°AFFAIRE	EMETTEUR	PHASE	LOT	BATIMENT	NIVEAU	N° DOCUMENT	Ech.	DATE
702 - 26	ALD	DCE	ELEC	GEN	Tous	201	1/75°	25/08/26

Bureau d'études:

ALD Ingenierie


48, rue Maurice Béjart - 34080 MONTPELLIER
Tél: 0467408562
Mail: be@ald-ingenierie.fr

Maître d'Oeuvre:

SCOOP ECOSTUDIO Architectes Urbanistes


171 chemin de Halage 30 300 BEAUCAIRE
Tél: 04.66.63.88.07 - contact@ecostudio.fr

Ind./date	Objet

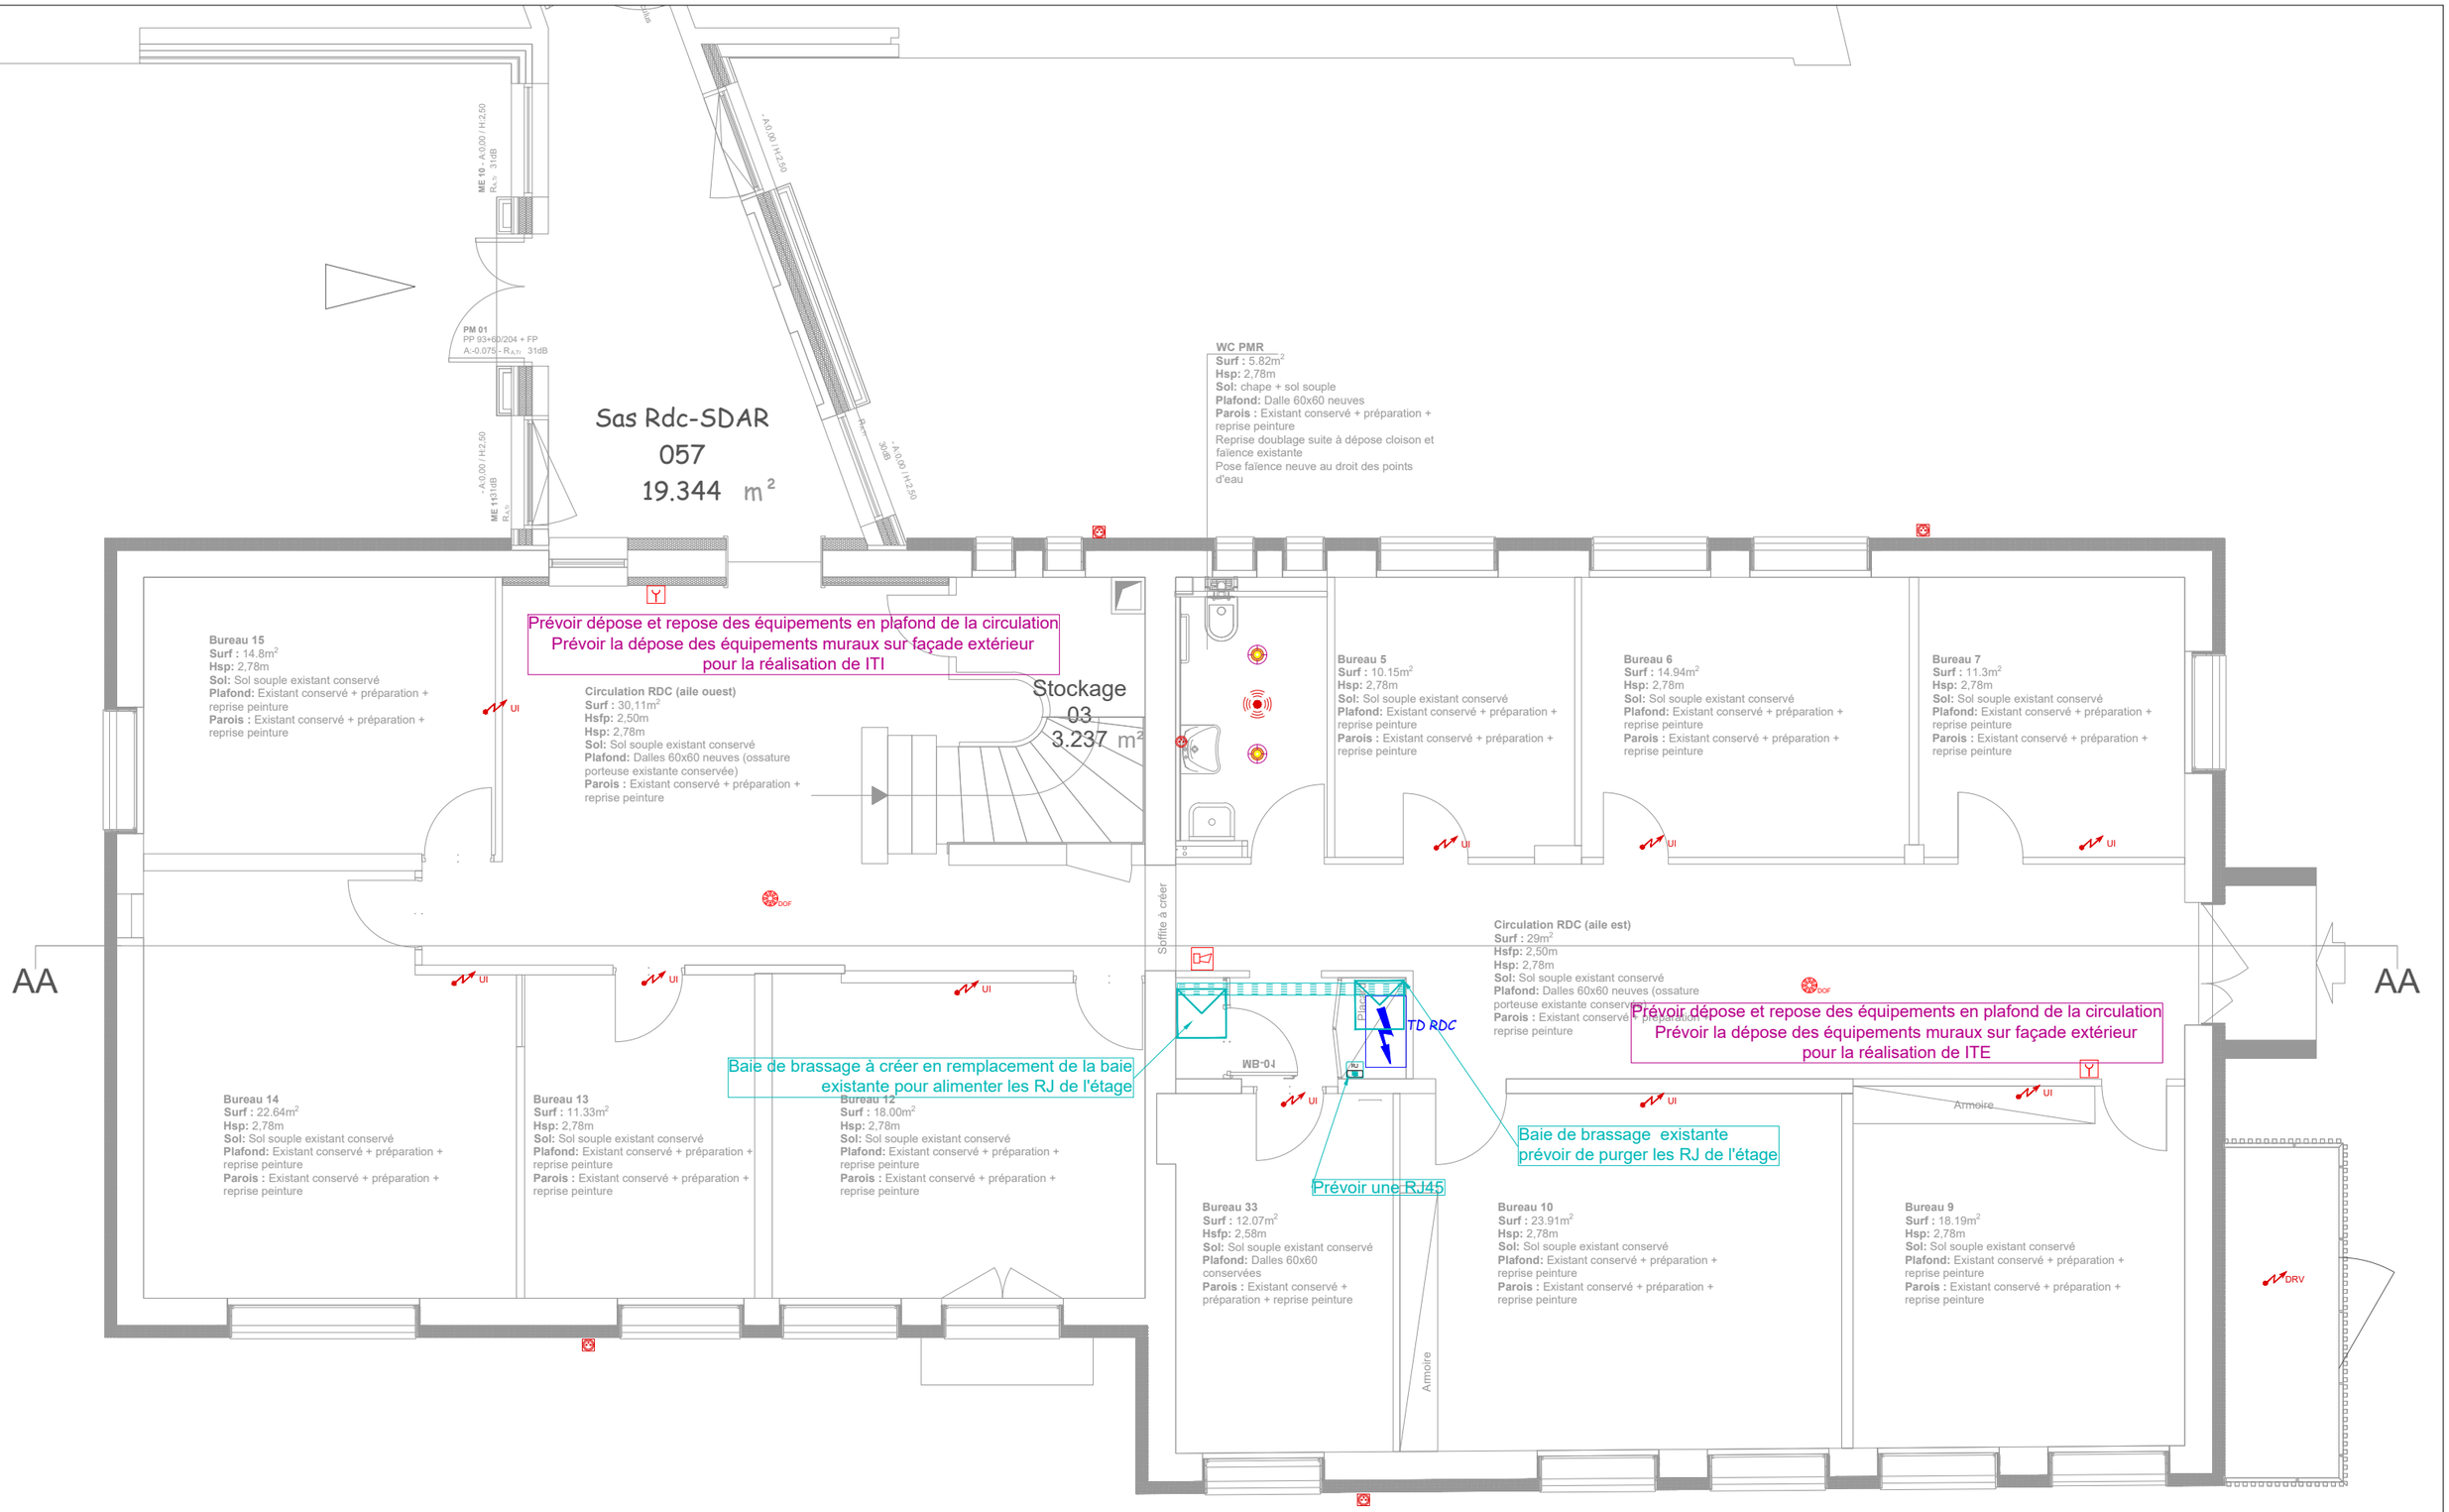

Ce document est la propriété du BET, il ne peut être communiqué sans autorisation préalable.

-	-			Dessiné par LD	Approuvé par BD	Date: 0 - 25/08/2026	Phase: DCE	Echelle: 1/75°	N° de plan: 01
-	-		Réaménagement des espaces intérieurs - INRAE Avignon - RDC			ELEC			
Indice	- Modification					A3	ALD Ingenierie	48, rue Maurice Béjart 34080 MONTPELLIER Tél: 0467408562 be@ald-ingenierie.fr	

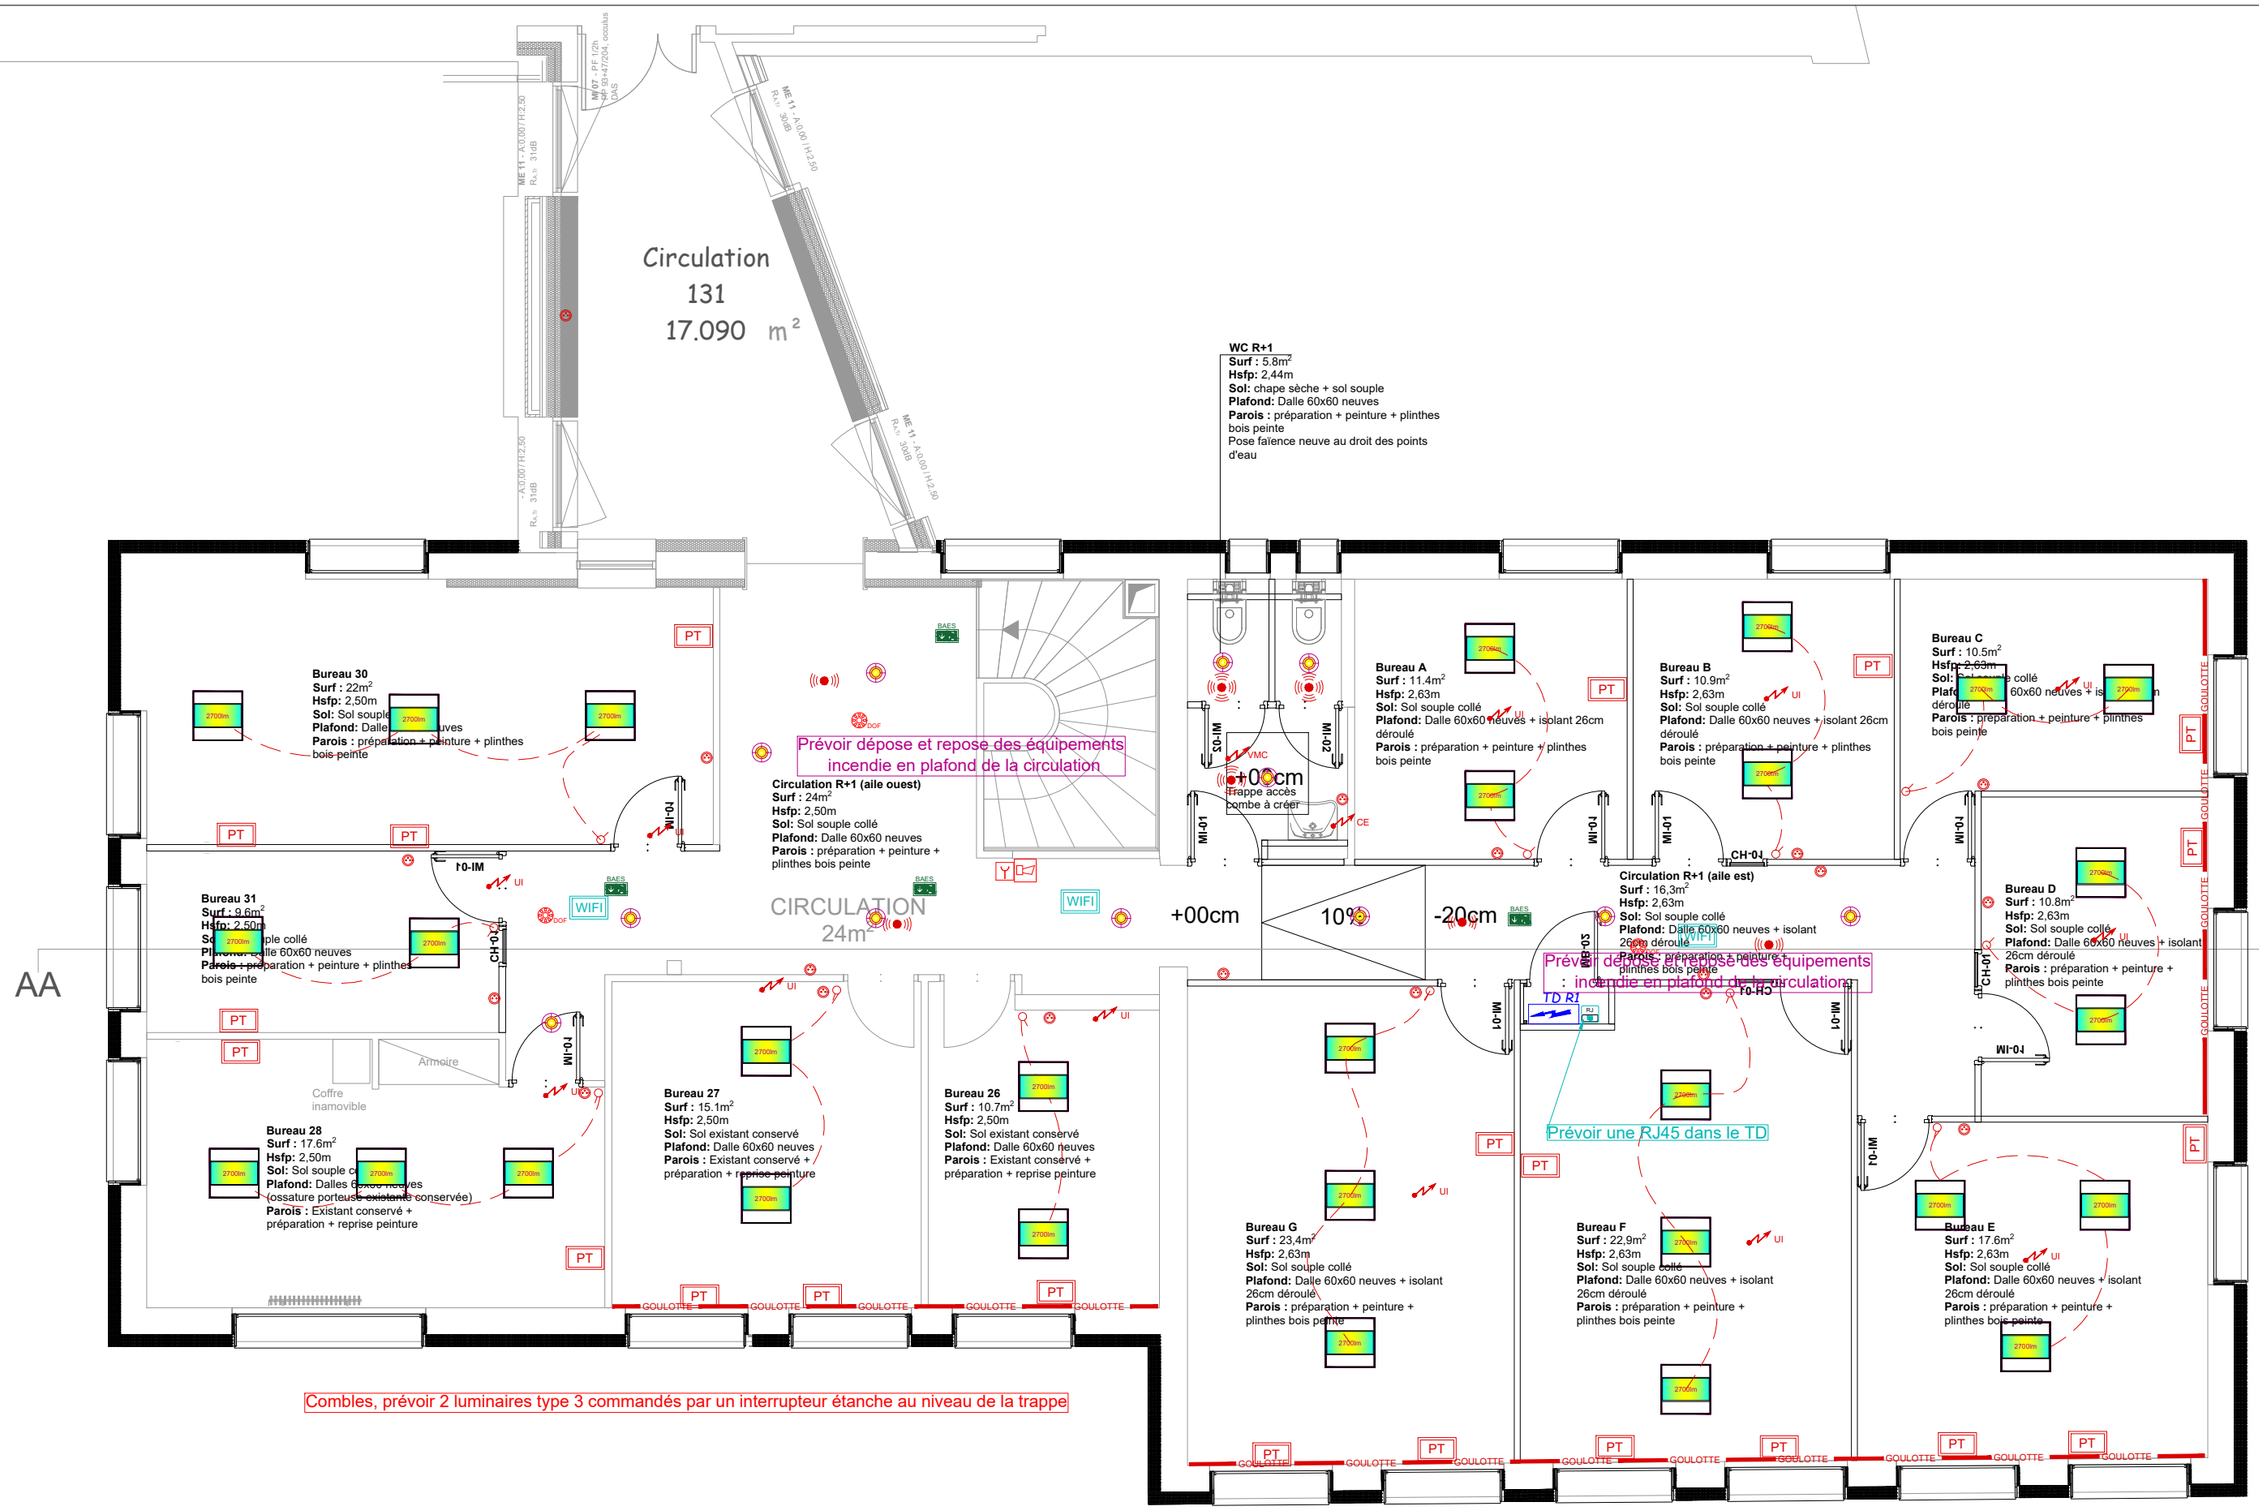

Ce document est la propriété du BET, il ne peut être communiqué sans autorisation préalable.

-	-			Dessiné par LD	Approuvé par BD	Date: 0 - 25/08/2026	Phase: DCE	Echelle: 1/75°	N° de plan: 02
-	-		Réaménagement des espaces intérieurs - INRAE Avignon - R+1			ELEC			
Indice	- Modification					A3			

ALD Ingenierie
48, rue Maurice Béjart
34080 MONTPELLIER
Tél: 0467408562
be@ald-ingenierie.fr