
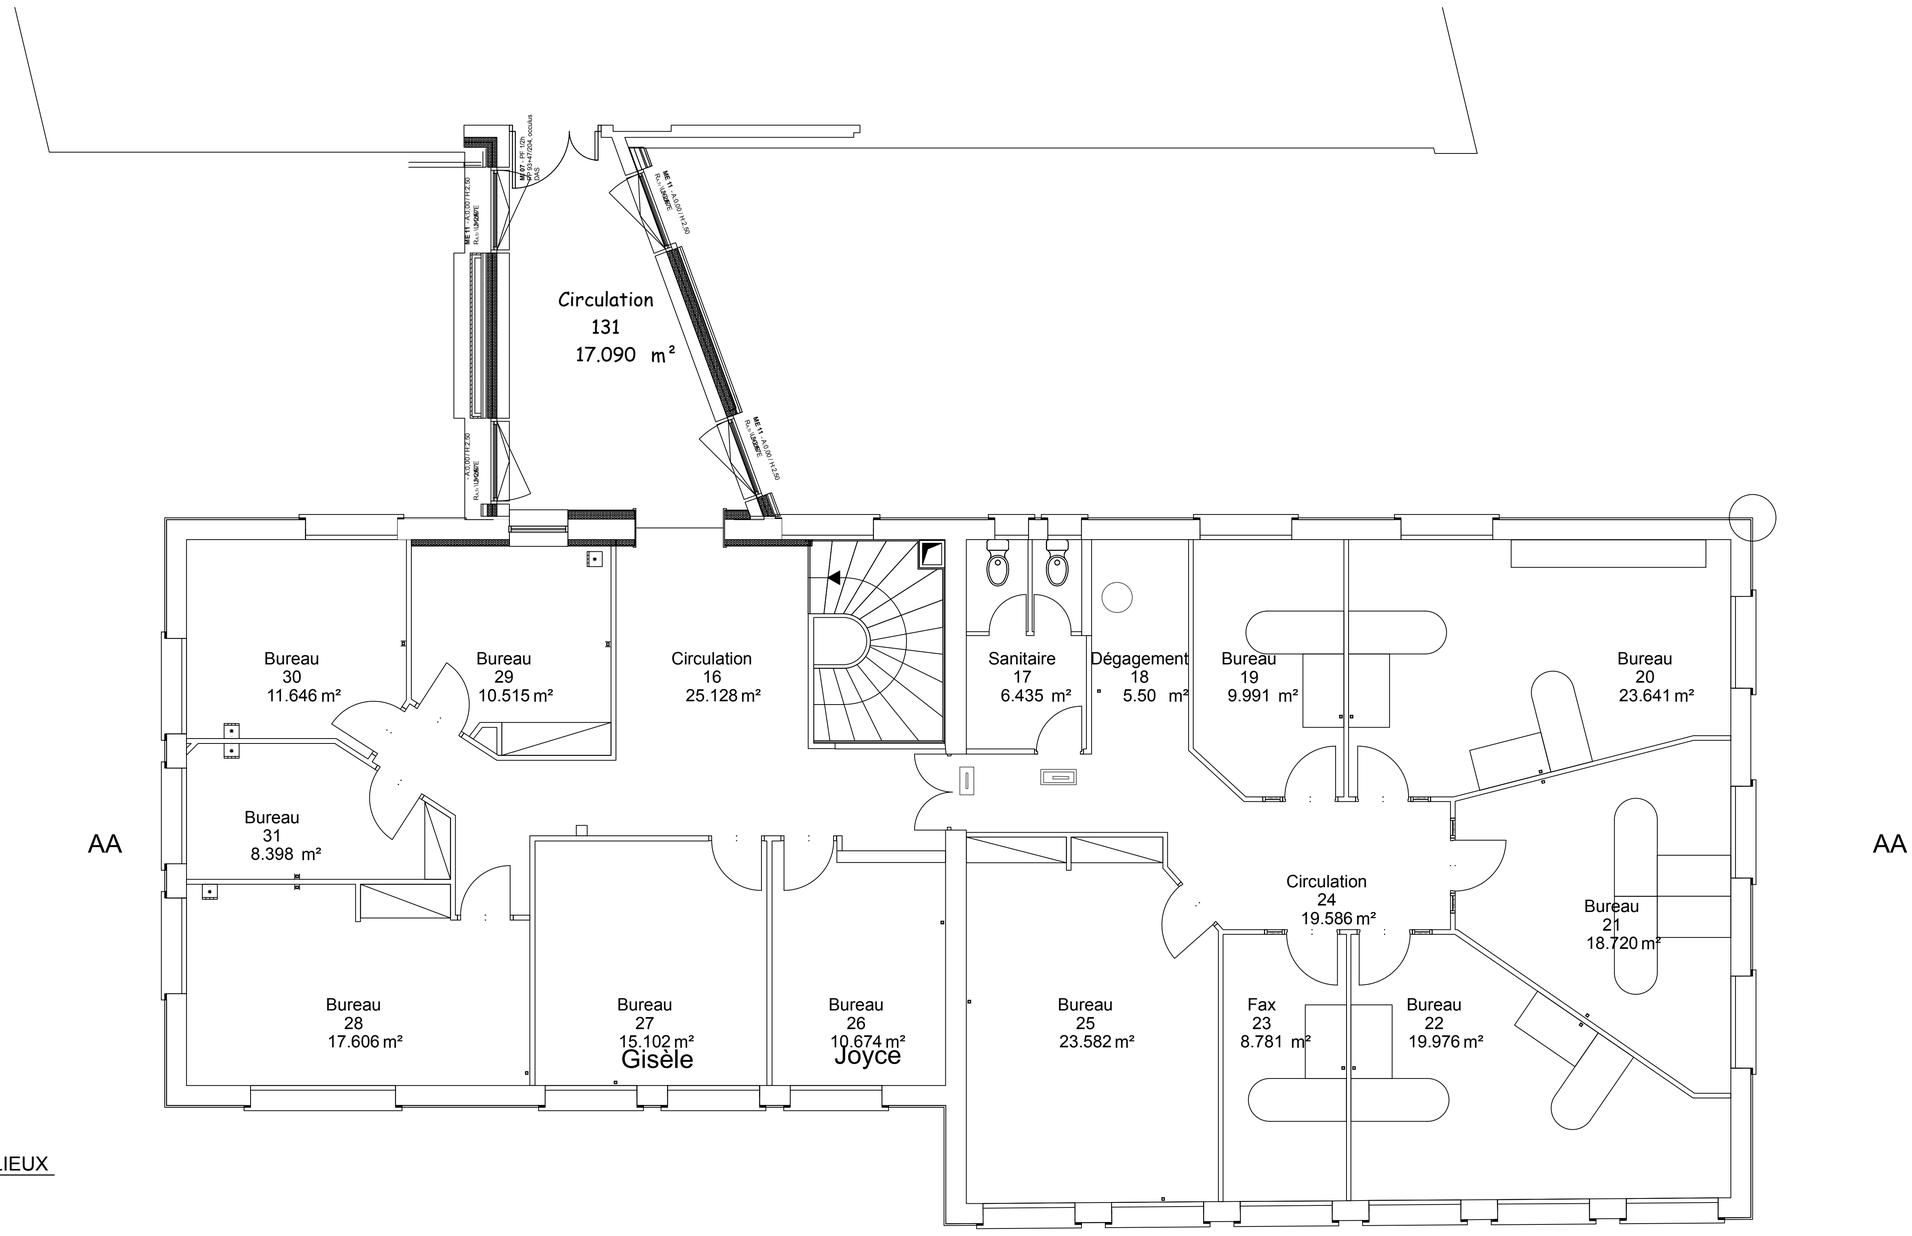


PLAN R+1 - ETAT DES LIEUX
Échelle: 1/50

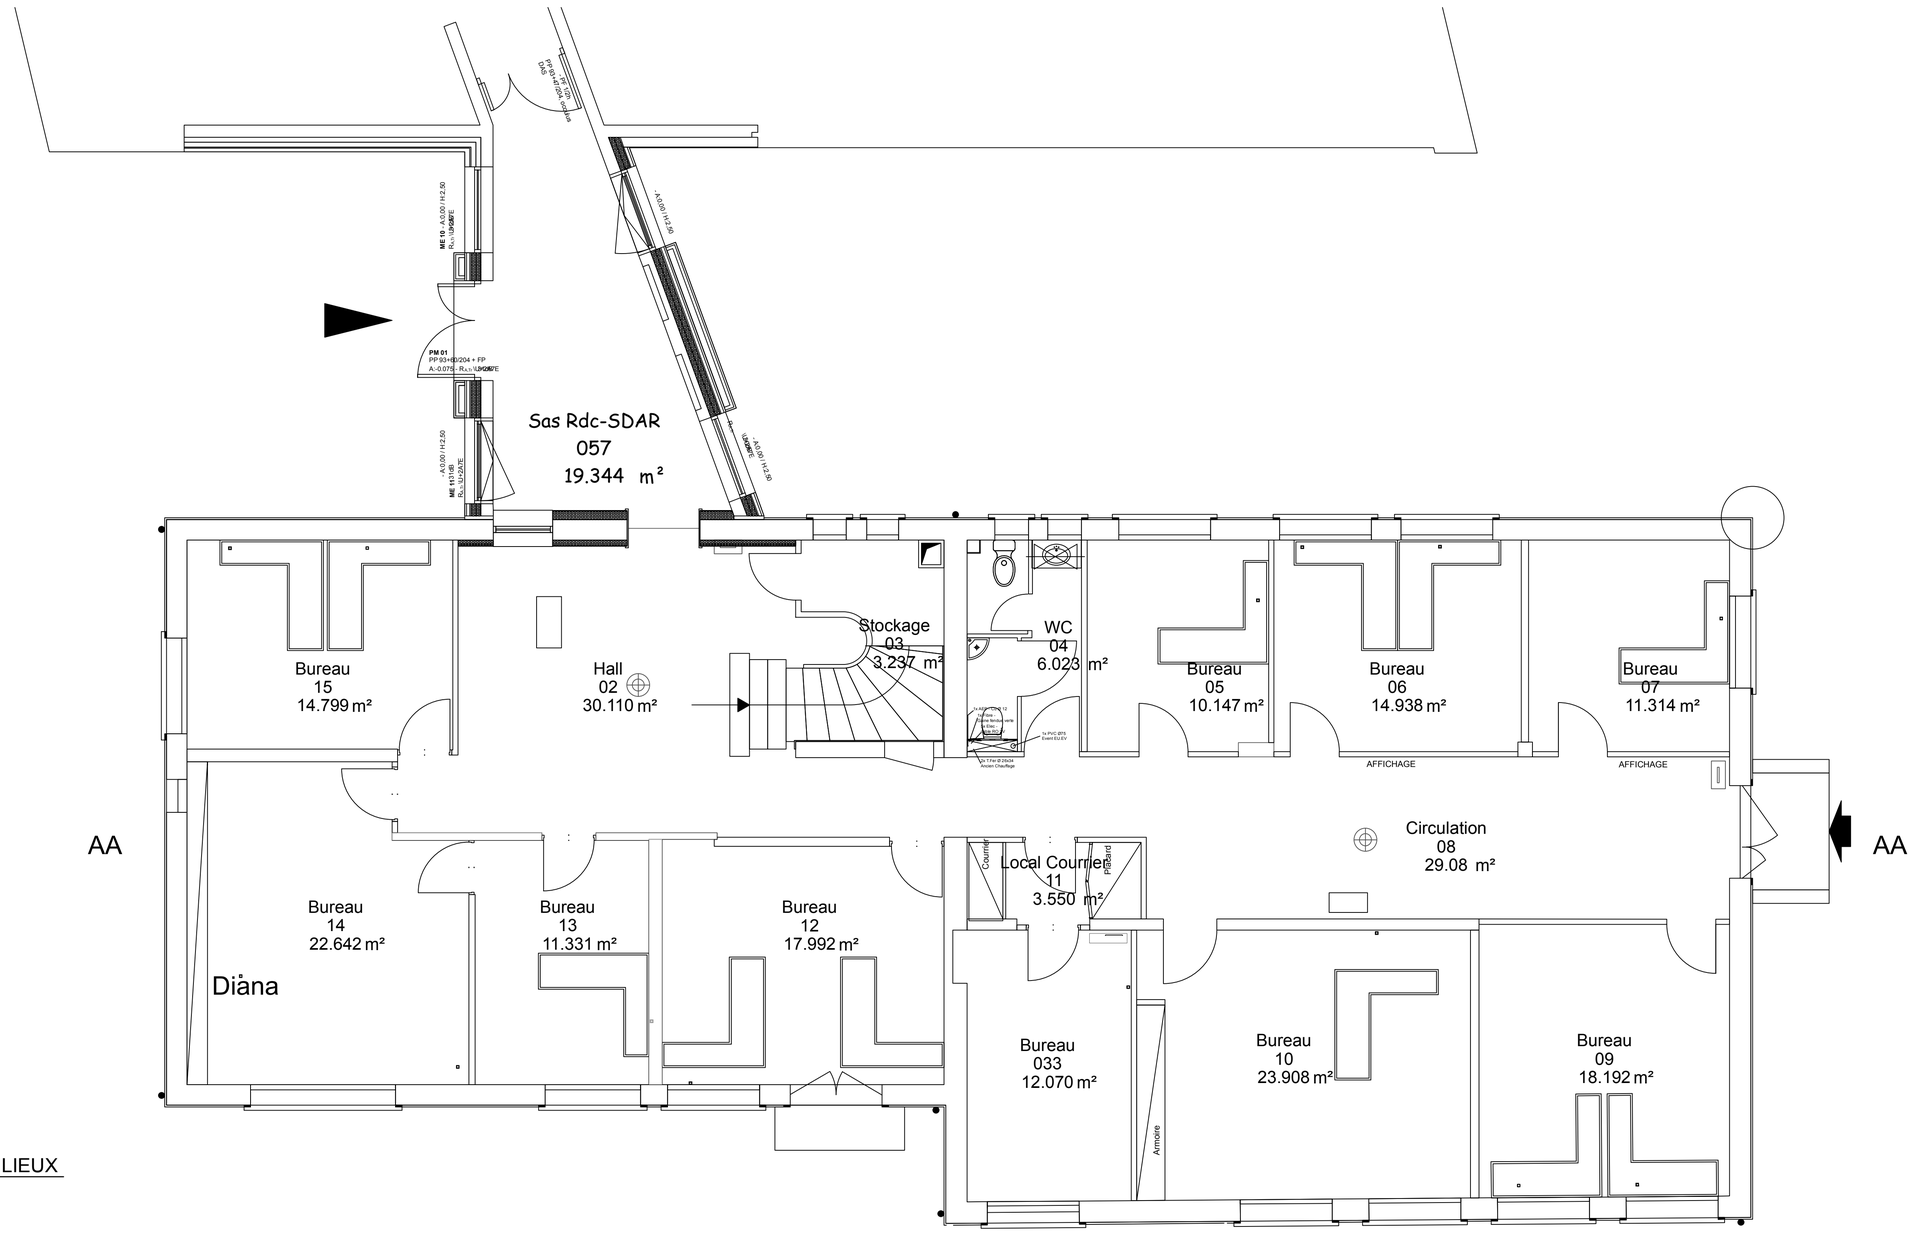

PLAN RDC - ETAT DES LIEUX
Echelle: 1/50

INRAE - RENOVATION DU BATIMENT SDAR 27 À AVIGNON (84)

DCE

JUILLET 2026

MAITRISE D'OUVRAGE

INRAE PACA
AVIGNON

MAITRISE D'OEUVRE

SCOP ECOSTUDIO, ARCHITECTES URBANISTES
AGENCE GARD : 171 CHEMIN DE HALAGE
30300 BEAUCAIRE
AGENCE HERAULT : 55 RUE SAINT-CLEOPHAS
34070 MONTPELLIER
CONTACT@ECOSTUDIO.FR
04 66 63 88 07

PL01 - PLANS ETAT DES LIEUX

DATE	INDICE	MODIFICATION
23/07/2026		