



FACADE NORD - EXISTANT
Échelle: 1/50

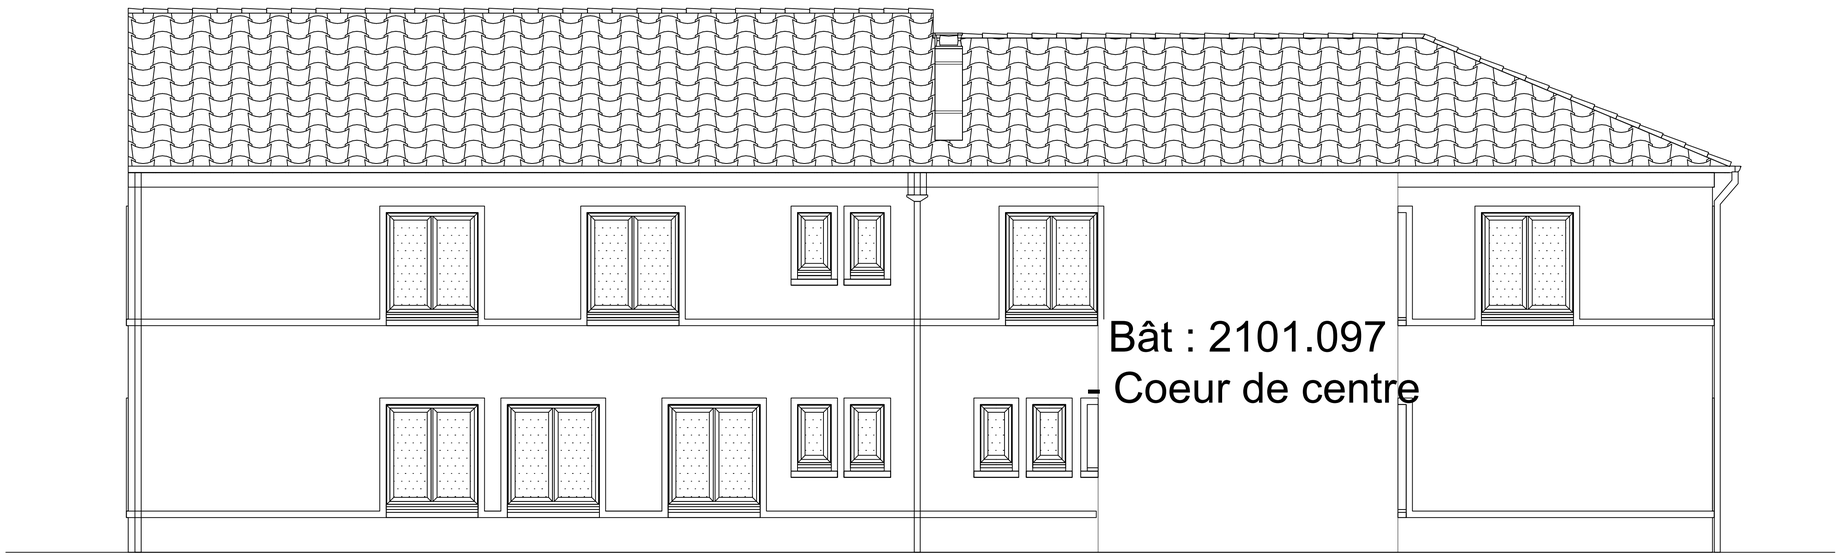

FACADE NORD - PROJET
Échelle: 1/50



FACADE OUEST - EXISTANT
Échelle: 1/100

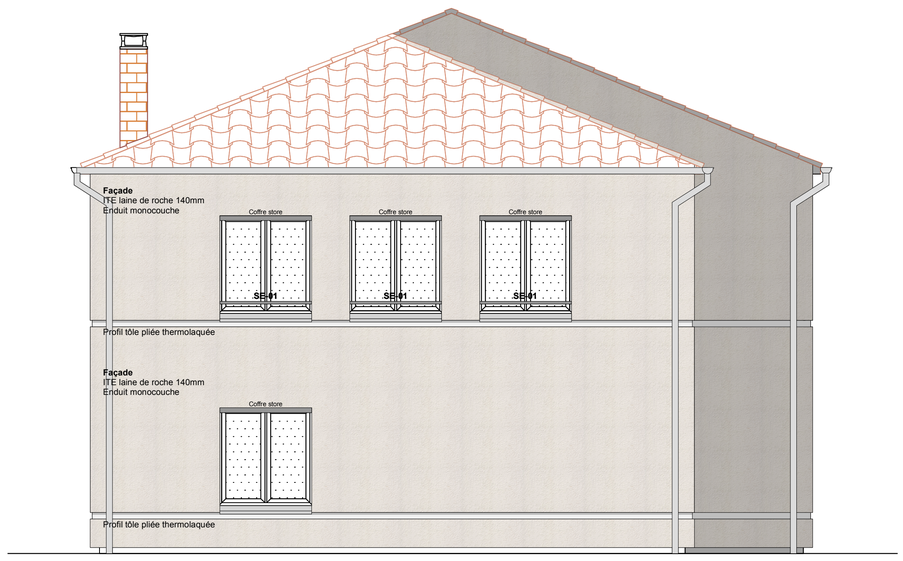

FACADE OUEST - PROJET
Échelle: 1/100

INRAE - RENOVATION DU BATIMENT SDAR 27
À AVIGNON (84)
DCE
JUILLET 2026

MAITRISE D'OUVRAGE

INRAE PACA
AVIGNON

MAITRISE D'OEUVRE

SCOP ECOSTUDIO, ARCHITECTES URBANISTES
AGENCE GARD : 171 CHEMIN DE HALAGE
30300 BEAUCAIRE
AGENCE HERAULT : 55 RUE SAINT-CLEOPHAS
34070 MONTPELLIER
CONTACT@ECOSTUDIO.FR
04 66 63 88 07

PL05 - FACADES (NORD ET OUEST)

DATE	INDICE	MODIFICATION
23/07/2026		