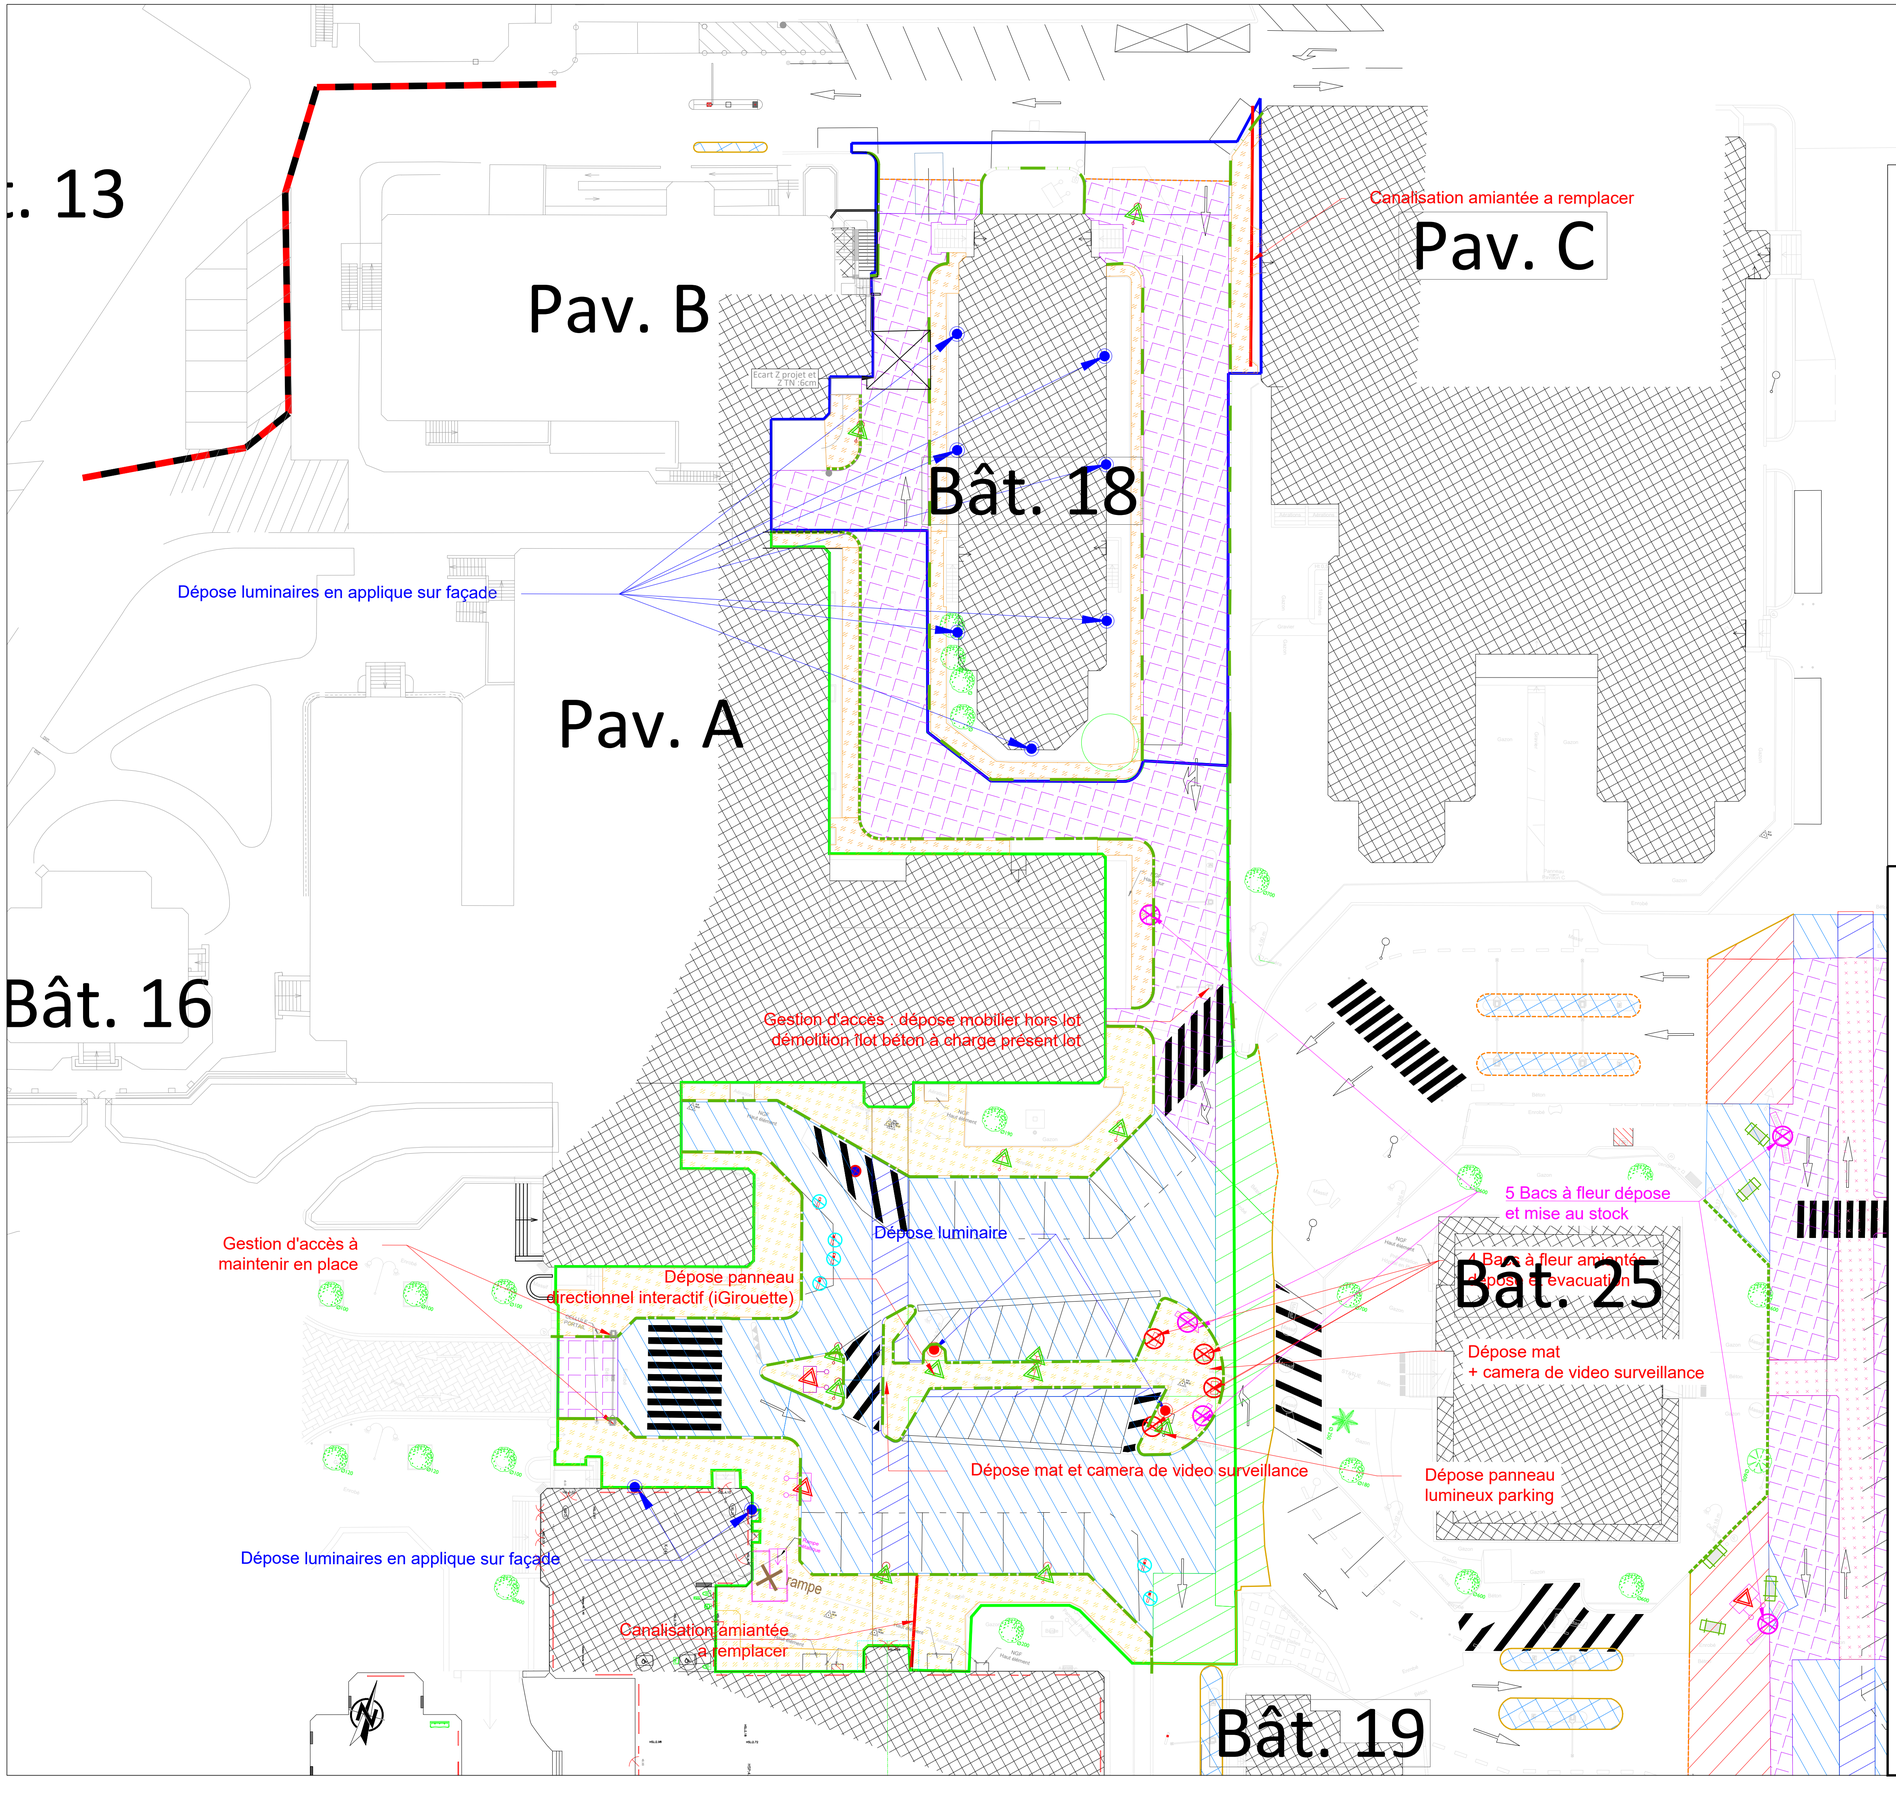


Légende Démolition :

- Démolition voirie Enrobé
- Démolition voirie Enrobé sur galerie ep 3cm
- Démolition voirie en Béton ≤ 20 cm
- Demolition voirie en Béton sur galerie
- Démolition trottoir Enrobé
- Démolition trottoir Asphalte ≤13 cm
- Gestion d'accès: dépose mobilier hors lot
  Découpe enrobé, démolition îlot béton + revêtement à charge du lot 2
- Démolition Béton et Zone de raccordement
  Tranche optionnelle 2 Pavillon G ouest
- Démolition Béton et Zone de raccordement
  Tranche optionnelle 3 Pavillon M ouest
- Démolition Béton et Zone de raccordement
  Tranche Ferme Pavillons AJK
- Démolition Béton et Zone de raccordement
  Tranche optionnelle 1 Abords B18
- Démolition Partielle rampe PMR
  Tranche optionnelle 3 Pavillon M ouest
- Dépose repose bordures existantes - y compris réalisation d'un plan de reperage avant dépose
- Bordures existantes conservées en lieu et place
- Bordures existantes déposées et mise au stock
- Découpe revêtement Béton
- Découpe revêtement Enrobé
- Reprise maçonnerie cour anglaise PAV L
- Séparateur de voie K16
- Dépose Panneau de Signalisation Routière
- Dépose et Repose Panneau Signalétique Pavillon Direction
- Dépose Signalisation J11
- Dépose Luminaire en Applique sur Façade
- Dépose Luminaire
- Dépose Mat et Caméra de vidéo surveillance
- rampe — Dépose Rampe Métallique
- Dépose et évacuation bac à fleur amianté
- Dépose et repose bac à fleur
- Démolition hors lot VRD
- Dépose banc

HCL HOSPICES CIVILS DE LYON — votre santé, notre engagement

DIRECTION DU PATRIMOINE
HOSPITALIER- DIT
49 rue Villon - CS 98297
69373 LYON
CEDEX 08
☎ 04 72 11 70 57

ETABLISSEMENT

HCL- Groupement Hospitalier Centre
Hôpital E. Herriot

OPERATION

REAMENAGEMENT DES ABORDS DES PAVILLONS A, JK ET DU PAVILLON G

DOCUMENT

Plan de Preparation des Emprises - Entrée Arsonval

ENTREPRISE

AGS Developpement

MAITRISE D'OEUVRE

Urbaniste paysagiste - ZEPPELIN Architectes
25 rue Paul Chenavard - 69001 LYON
T : 04 78 30 99 41

Technique VRD - AGS Developpement
14, avenue Simone Veil 69150 DÉCINES CHARPIEU
T : 04 37 23 68 72

Architecte du patrimoine - AGENCE GOUTAL
110, rue du Faubourg Poissonnière 75010 PARIS
T : 01 42 59 18 17

Technique Génie Civil - GES Structures
12, rue Edison 69500 BRON
T : 04 72 15 29 50

DATE	INDICE	MODIFICATION
28/09/2026	A	Phase DCE

EDL | APS | AVP | PRO | **DCE** | PEO | POE

Echelle 1/250

N° pièce 01-1