

Coupe CC' bassin d'infiltration BV3
1/100e

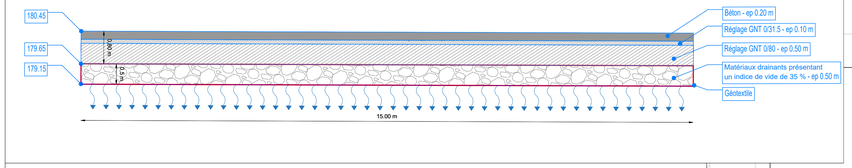

Coupe BB' bassin de rétention BV2 :
1/100e

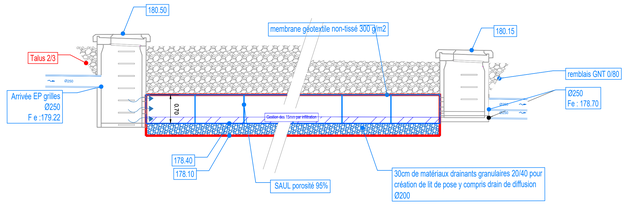

Légende Réseaux Divers :

- Réseau Vidéo surveillance TPCØ63 blanc
- Réseau Eclairage Ø90
- Regard de tirage 50x50 ECL
- Colonne Shuffle 5m type 1
- Colonne Shuffle 5m type 2
- Colonne Shuffle 5m type 3
- Mât aiguille + 4 Valinta Curve Midi
- Mât vidéo surveillance 5m

Légende Génie Civil alimentation des barrières :

- Regard de tirage 40x40
- Fourreaux Ø63
- Fourreaux Ø50
- Fourreaux Ø32
- Fourreaux Ø20

Légende Assainissement :


- Réseau EP Ø125
- Réseau EP Ø 200
- Réseau EP Ø 250
- Canalisation amiantée
- Regard 80x80
- Regard de branchement 50x50
- Raccordement sur réseau existant
- Regard Ø800
- Grille à déposer et mise au stock Regard à supprimer et réseaux à obturer
- Grille à déposer et mise au stock Remplacer par un tampon + mise a niveau
- Grille conserver à reposer et mise à niveau
- Caniveau à grille

Légende Géodetection :

- Réseau d'éclairage existant
- Réseau vidéo existant
- Réseau Fibre Optique existant
- Réseau Telécom existant
- Réseau CFA existant
- Réseau BT Existant
- Réseau HTA Existant
- Réseau MLT existant
- Réseau NDE existant
- Réseau FRV existant
- Réseau EPL existant
- Réseau AEP existant Poteau incendie
- Réseau Unitaire existant

Légende bouclage du réseau LCB du pavillon A vers les pavillons J/K

- Réseau CFO Ø63
- Réseau CFA Ø63

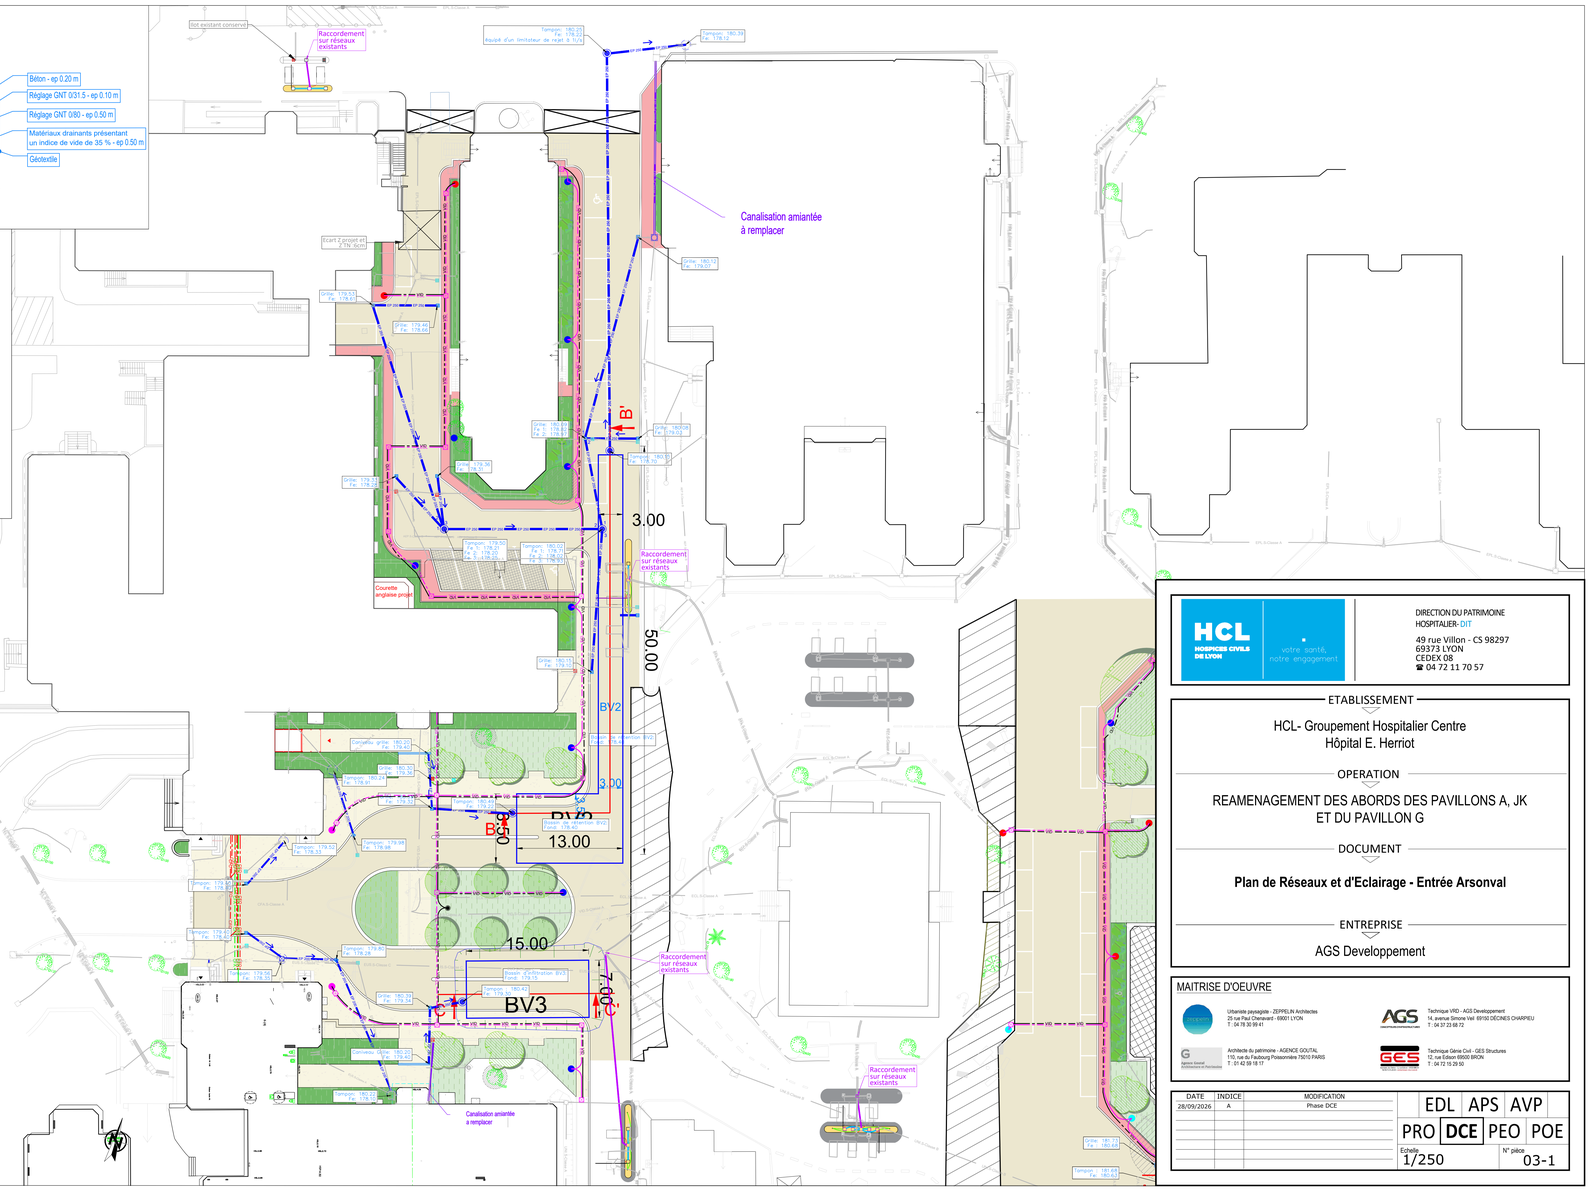

HCL HOSPICES CIVILS DE LYON — votre santé, notre engagement

DIRECTION DU PATRIMOINE HOSPITALIER- DIT
49 rue Villon - CS 98297
69373 LYON
CEDEX 08
☎ 04 72 11 70 57

ETABLISSEMENT

HCL- Groupement Hospitalier Centre
Hôpital E. Herriot

OPERATION

REAMENAGEMENT DES ABORDS DES PAVILLONS A, JK ET DU PAVILLON G

DOCUMENT

Plan de Réseaux et d'Eclairage - Entrée Arsonval

ENTREPRISE

AGS Developpement

MAITRISE D'OEUVRE

Urbaniste paysagiste - ZEPPELIN Architectes
25 rue Paul Chevenard - 69001 LYON
T : 04 78 30 99 41

Technique VRD - AGS Developpement
14, avenue Simone Veil 69150 DECINES CHARPIEU
T : 04 37 23 68 72

Architecte du patrimoine - AGENCE GOUTAL
110, rue du Faubourg Poissonnière 75010 PARIS
T : 01 42 59 18 17

Technique Génie Civil - GES Structures
12, rue Edison 69500 BRON
T : 04 72 15 29 50

DATE	INDICE	MODIFICATION
28/09/2026	A	Phase DCE

EDL | APS | AVP
PRO | **DCE** | PEO | POE

Echelle 1/250

N° pièce 03-1