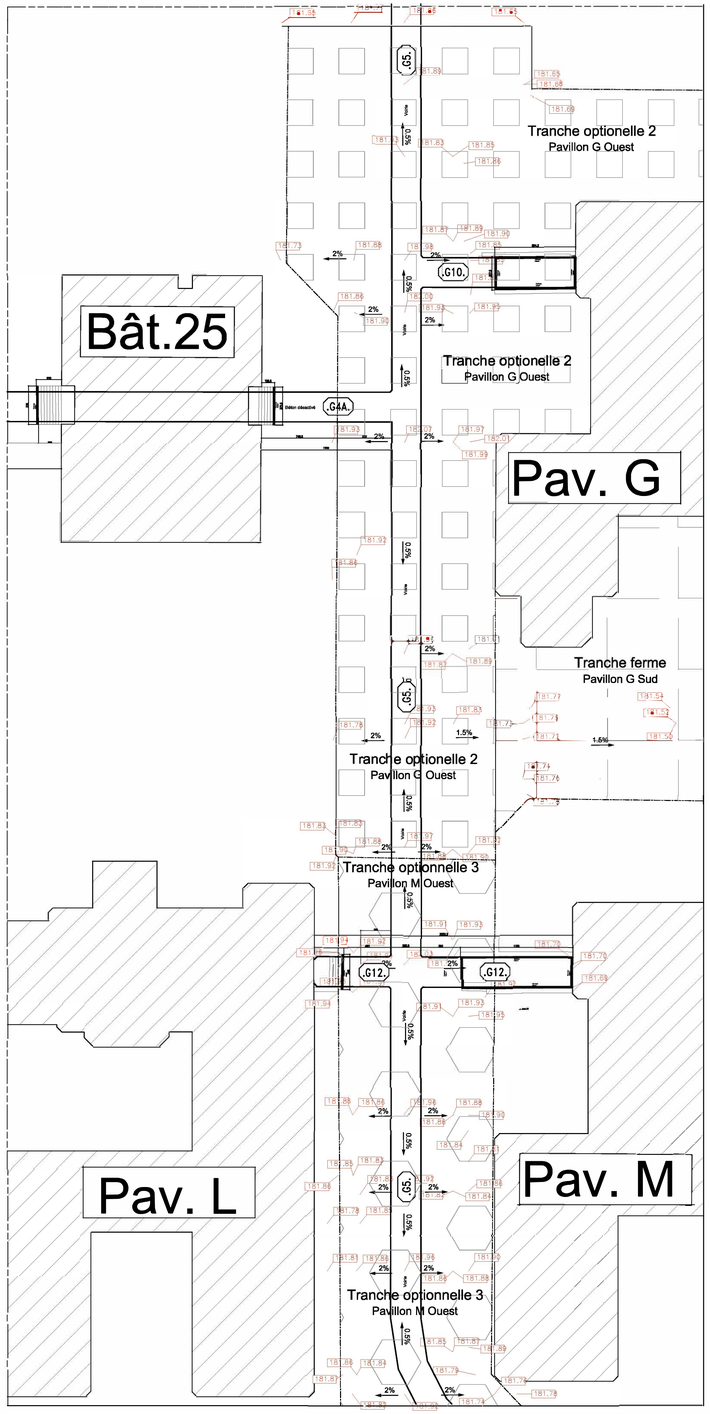
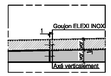
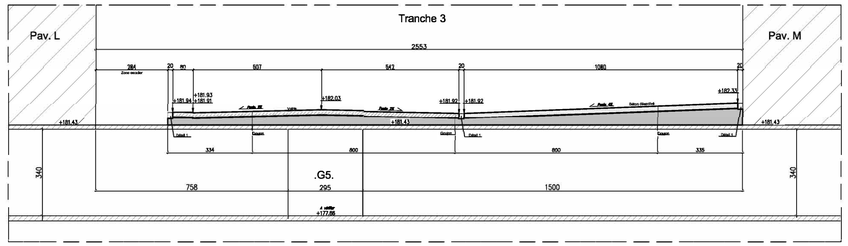



.GALERIE 5.
1/150

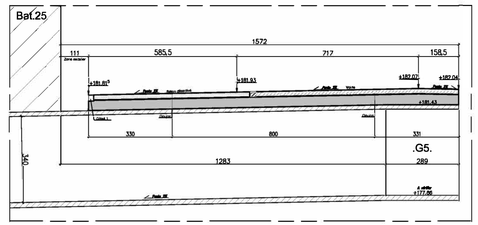


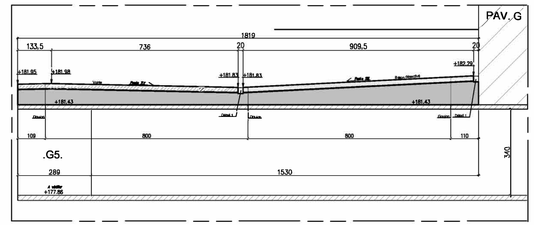

.Goujons.
1/50



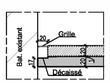

.GALERIE 12.
1/100



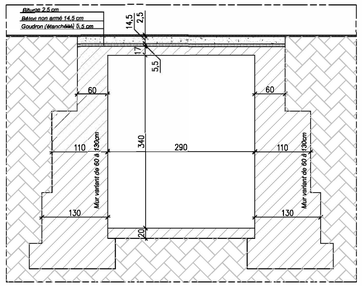

.GALERIE 4A.
1/100



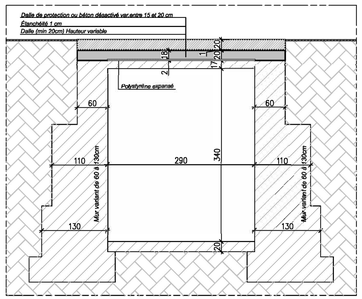

.GALERIE 10.
1/100




.DETAIL 1.
1/50




.COUPE EXISTANTE.
1/50




.COUPE PROJET.
1/50

HCL
HOSPICES CIVILS DE LYON
votre santé, notre engagement

DIRECTION DES AFFAIRES TECHNIQUES - DME
5 place d'Arsonval
Bâtiment 8
69003 LYON
☎ 04 72 11 09 03

ETABLISSEMENT

HCL- Groupement Hospitalier Centre
Hôpital E. Herriot

OPERATION

REAMENAGEMENT DES ABORDS DES PAVILLONS A, JK ET DU PAVILLON G

DOCUMENT

**PLAN DE COFFRAGE**
**Abords Pavillon G**

ENTREPRISE

GES

MAITRISE D'OEUVRE

Urbaniste paysagiste - ZEPPELIN Architectes
25 rue Paul Chenavard - 69001 LYON
T : 04 78 30 99 41

Technique VRD - AGS Développement
14, avenue Simone Veil 69150 DÉCINES CHARPIEU
T : 04 37 23 68 72

Architecte du patrimoine - AGENCE GOUTAL
110, rue du Faubourg Poissonnière 75010 PARIS
T : 01 42 59 18 17

Technique Génie Civil - GES Structures
12, rue Edison 69500 BRON
T : 04 72 15 29 50

| DATE | INDICE | MODIFICATION |
|---|---|---|
| 28/09/2026 | A | Phase DCE |

EDL | APS | AVP
**PRO** | **DCE** | PEO | POE

Echelle 1/250
N° pièce 04-2