RESTAURATION DES GRILLES ET DES PILLIERS
EN PIERRE DE L'ENTRÉ ARSONVAL

06-3.1 ENTRÉE ARSONVAL - PLAN

06-3.2 ENTRÉE ARSONVAL - ELEVATION OUEST

06-3.3 ENTRÉE ARSONVAL - ELEVATION EST

06-3.4 ENTRÉE ARSONVAL - DETAILS PORTAILS

06-3.5 ENTRÉE ARSONVAL - DETAILS PORTILLONS

06-3.6 ENTRÉE ARSONVAL - DETAILS GRILLES

CREATION ET MODIFICATIONS DE
MAIN-COURANTES ET DE GARDE CORPS

06-4 REPERAGE DES ZONES

06-4.1 ABORDS PAVILLON G - RAMPE D'ACCES p.1

06-4.2 ABORDS PAVILLON G - RAMPE D'ACCES p.2

06-4.3 ABORDS PAVILLON L - ESCALIER D'ACCES

06-4.5 ABORDS PAVILLON L - SEUIL

06-4.6 ABORDS PAVILLON L - COUR ANGLAISE

06-4.7 ABORDS PAVILLON L - RAMPE D'ACCES p.1

06-4.8 ABORDS PAVILLON L - RAMPE D'ACCES p.2

HCL
HOSPICES CIVILS DE LYON

votre santé,
notre engagement

DIRECTION DU PATRIMOINE
HOSPITALIER - DIT

49 rue Villon - CS 98297
69373 LYON
CEDEX 08
☎ 04 72 11 70 57

ETABLISSEMENT

HCL- Groupement Hospitalier Centre
Hôpital E. Herriot

OPERATION

REAMENAGEMENT DES ABORDS DES PAVILLONS A, JK
ET DU PAVILLON G

DOCUMENT

PIECES GRAPHIQUES
LOT 4_DETAIL _SERRUREIE - PIERRE DE TAILLE - ECLAIRAGE PATRIMONIAL

ENTREPRISE

AGENCE GOUTAL

MAITRISE D'OEUVRE

Urbaniste paysagiste - ZEPPELIN Architectes
25 rue Paul Chenavard - 69001 LYON
T : 04 78 30 99 41

Technique VRD - AGS Developpement
14, avenue Simone Veil 69150 DÉCINES CHARPIEU
T : 04 37 23 68 72

Architecte du patrimoine - AGENCE GOUTAL
110, rue du Faubourg Poissonnière 75010 PARIS
T : 01 42 59 18 17

Technique Génie Civil - GES Structures
12, rue Edison 69500 BRON
T : 04 72 15 29 50

DATE	INDICE	MODIFICATION
28/09/2026	A	Phase DCE

EDL | APS | AVP

PRO | **DCE** | PEO | POE

Echelle : -

N° pièce : 06.3

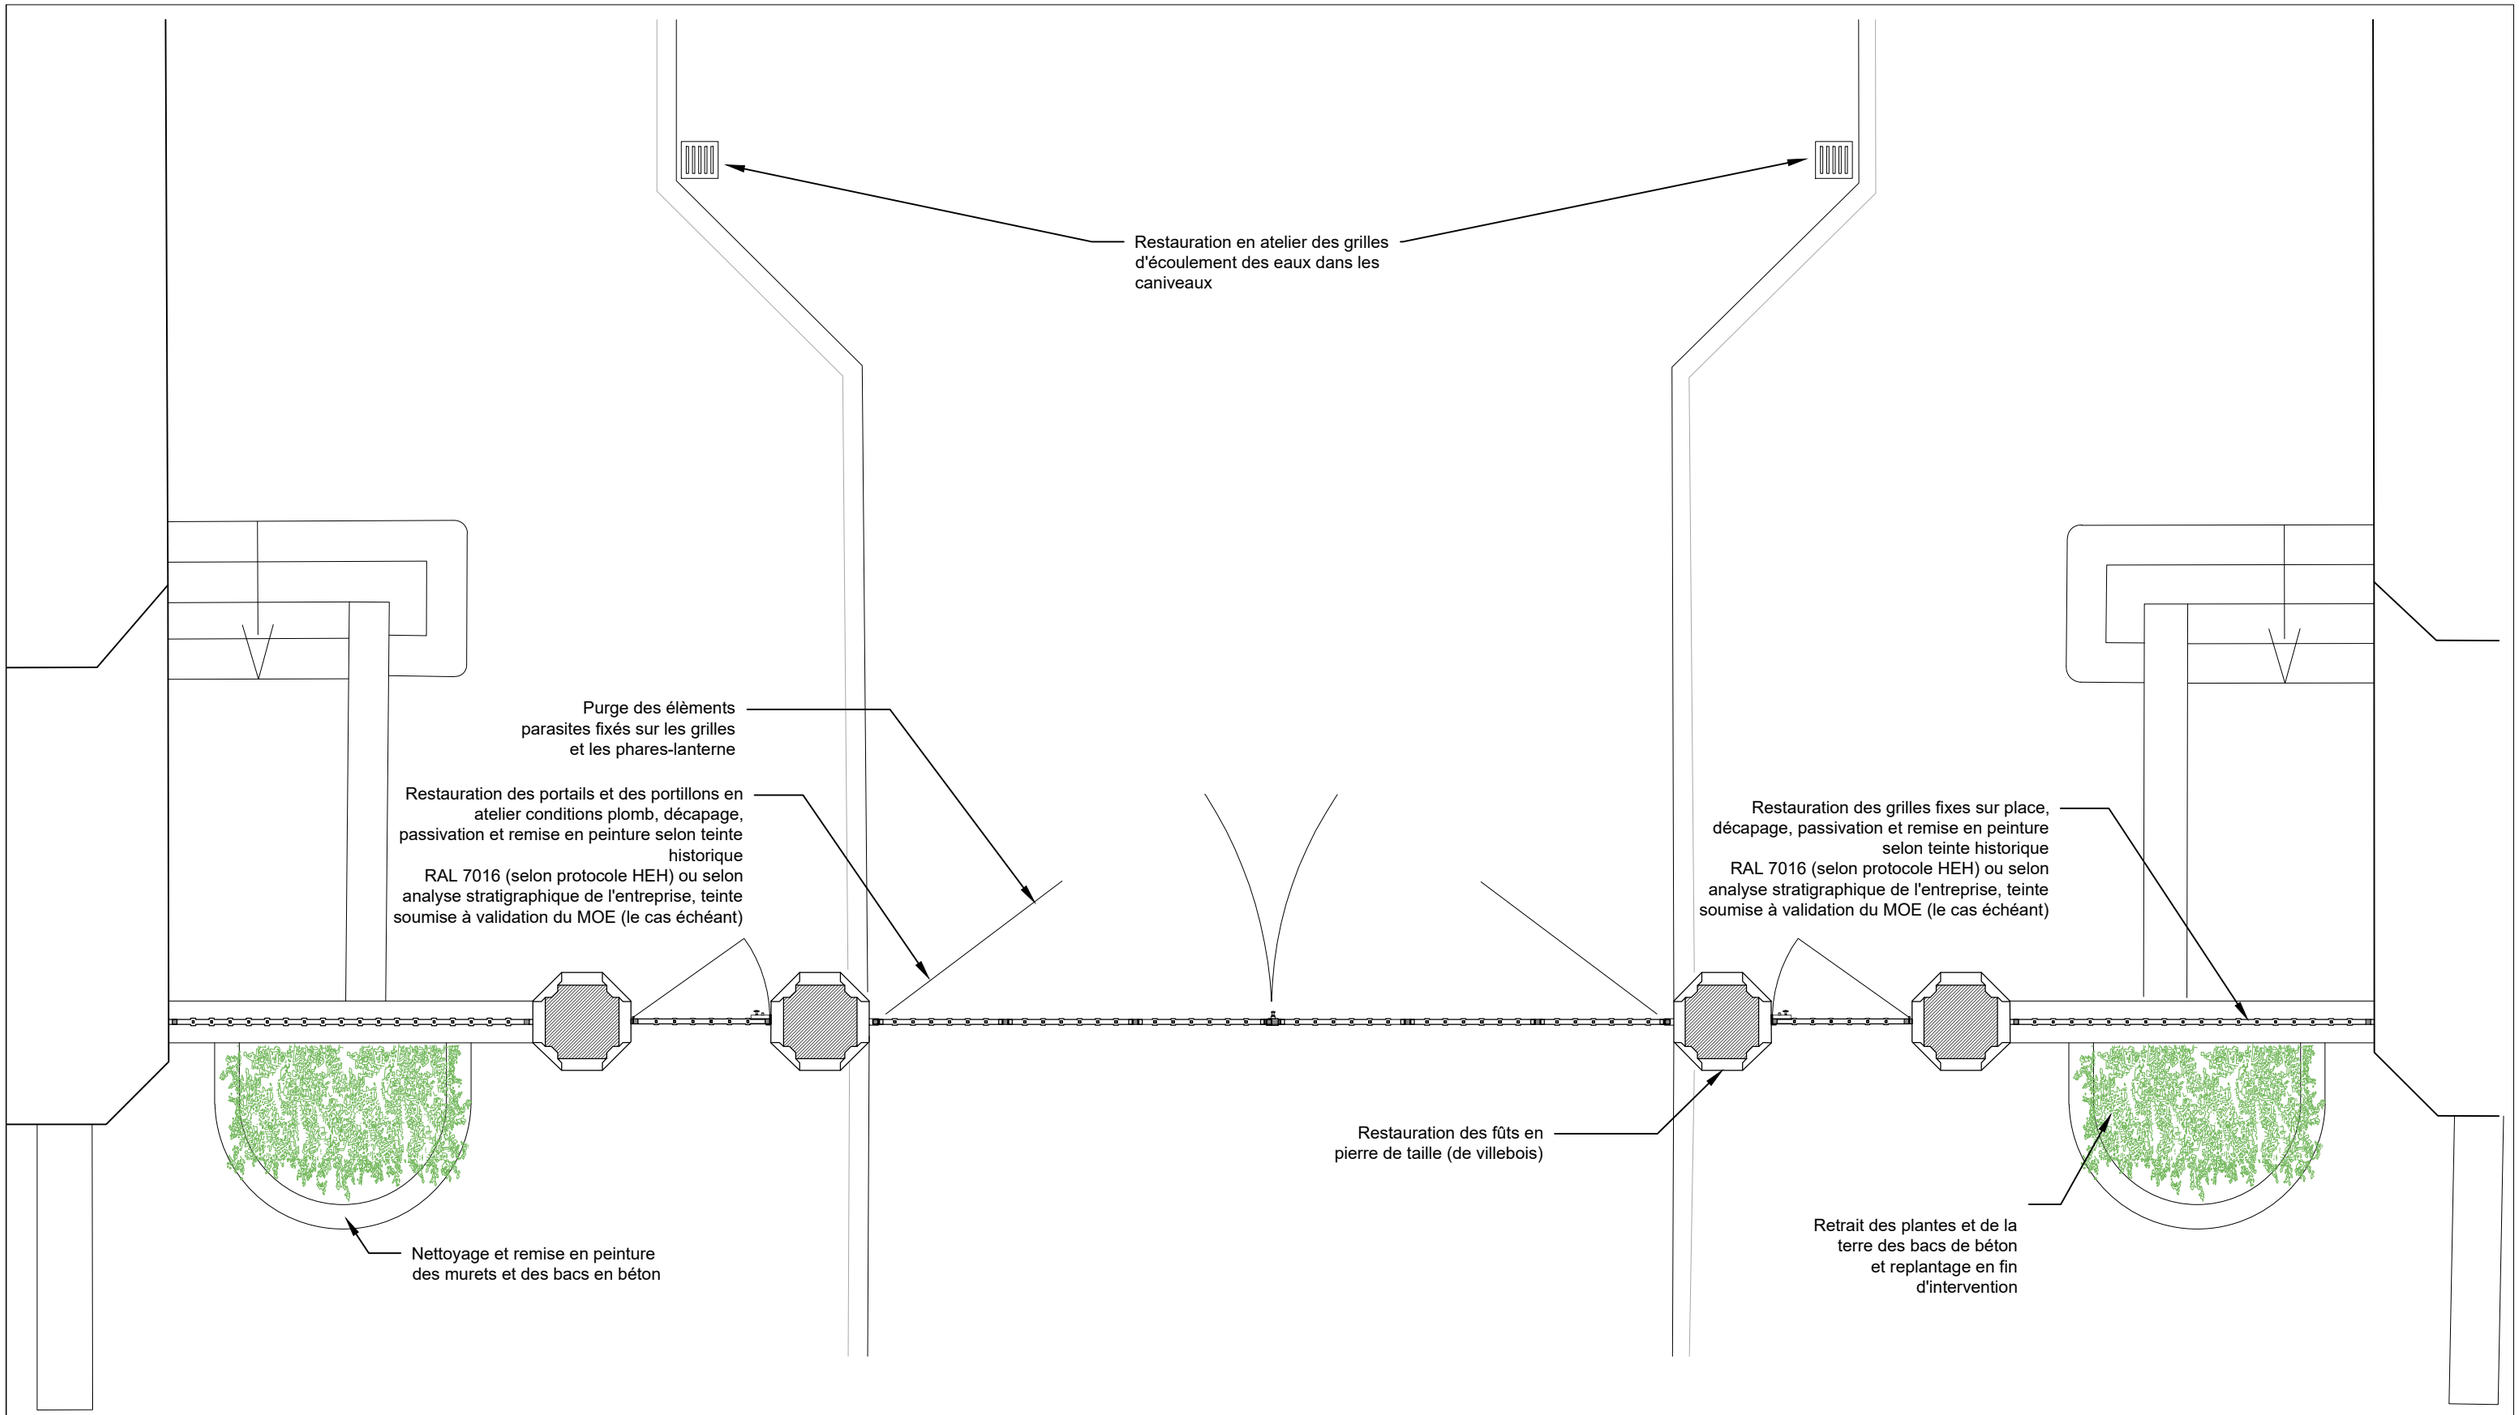


SCHÉMA DE PRINCIPE

Urbaniste paysagiste - ZEPPELIN Architectes
25 rue Paul Chenavard - 69001 LYON
T : 04 78 30 99 41

Architecte du patrimoine - AGENCE GOUTAL
110, rue du Faubourg Poissonnière 75010 PARIS
T : 01 42 59 18 17

Technique VRD - AGS Developpement
14, avenue Simone Veil 69150 DÉCINES CHARPIEU
T : 04 37 23 68 72

Technique Génie Civil - GES Structures
12, rue Edison 69500 BRON
T : 04 72 15 29 50

HCL - GROUPEMENT HOSPITALIER CENTRE
HÔPITAL E. HERRIOT

DIRECTION DU PATRIMOINE HOSTPITALIER
DEPARTEMENT INVESTISSEMENTS TRAVAUX

HCL HOSPICES CIVILS DE LYON — votre santé, notre engagement

PLAN - PORTAIL, GRILLES, LUMINAIRES


REAMENAGEMENT DES ABORDS DES
Pav A, J-K ET DU Pav G

DCE

Date 28/09/2026

Echelle 1/50

Feuillet n° 06-3

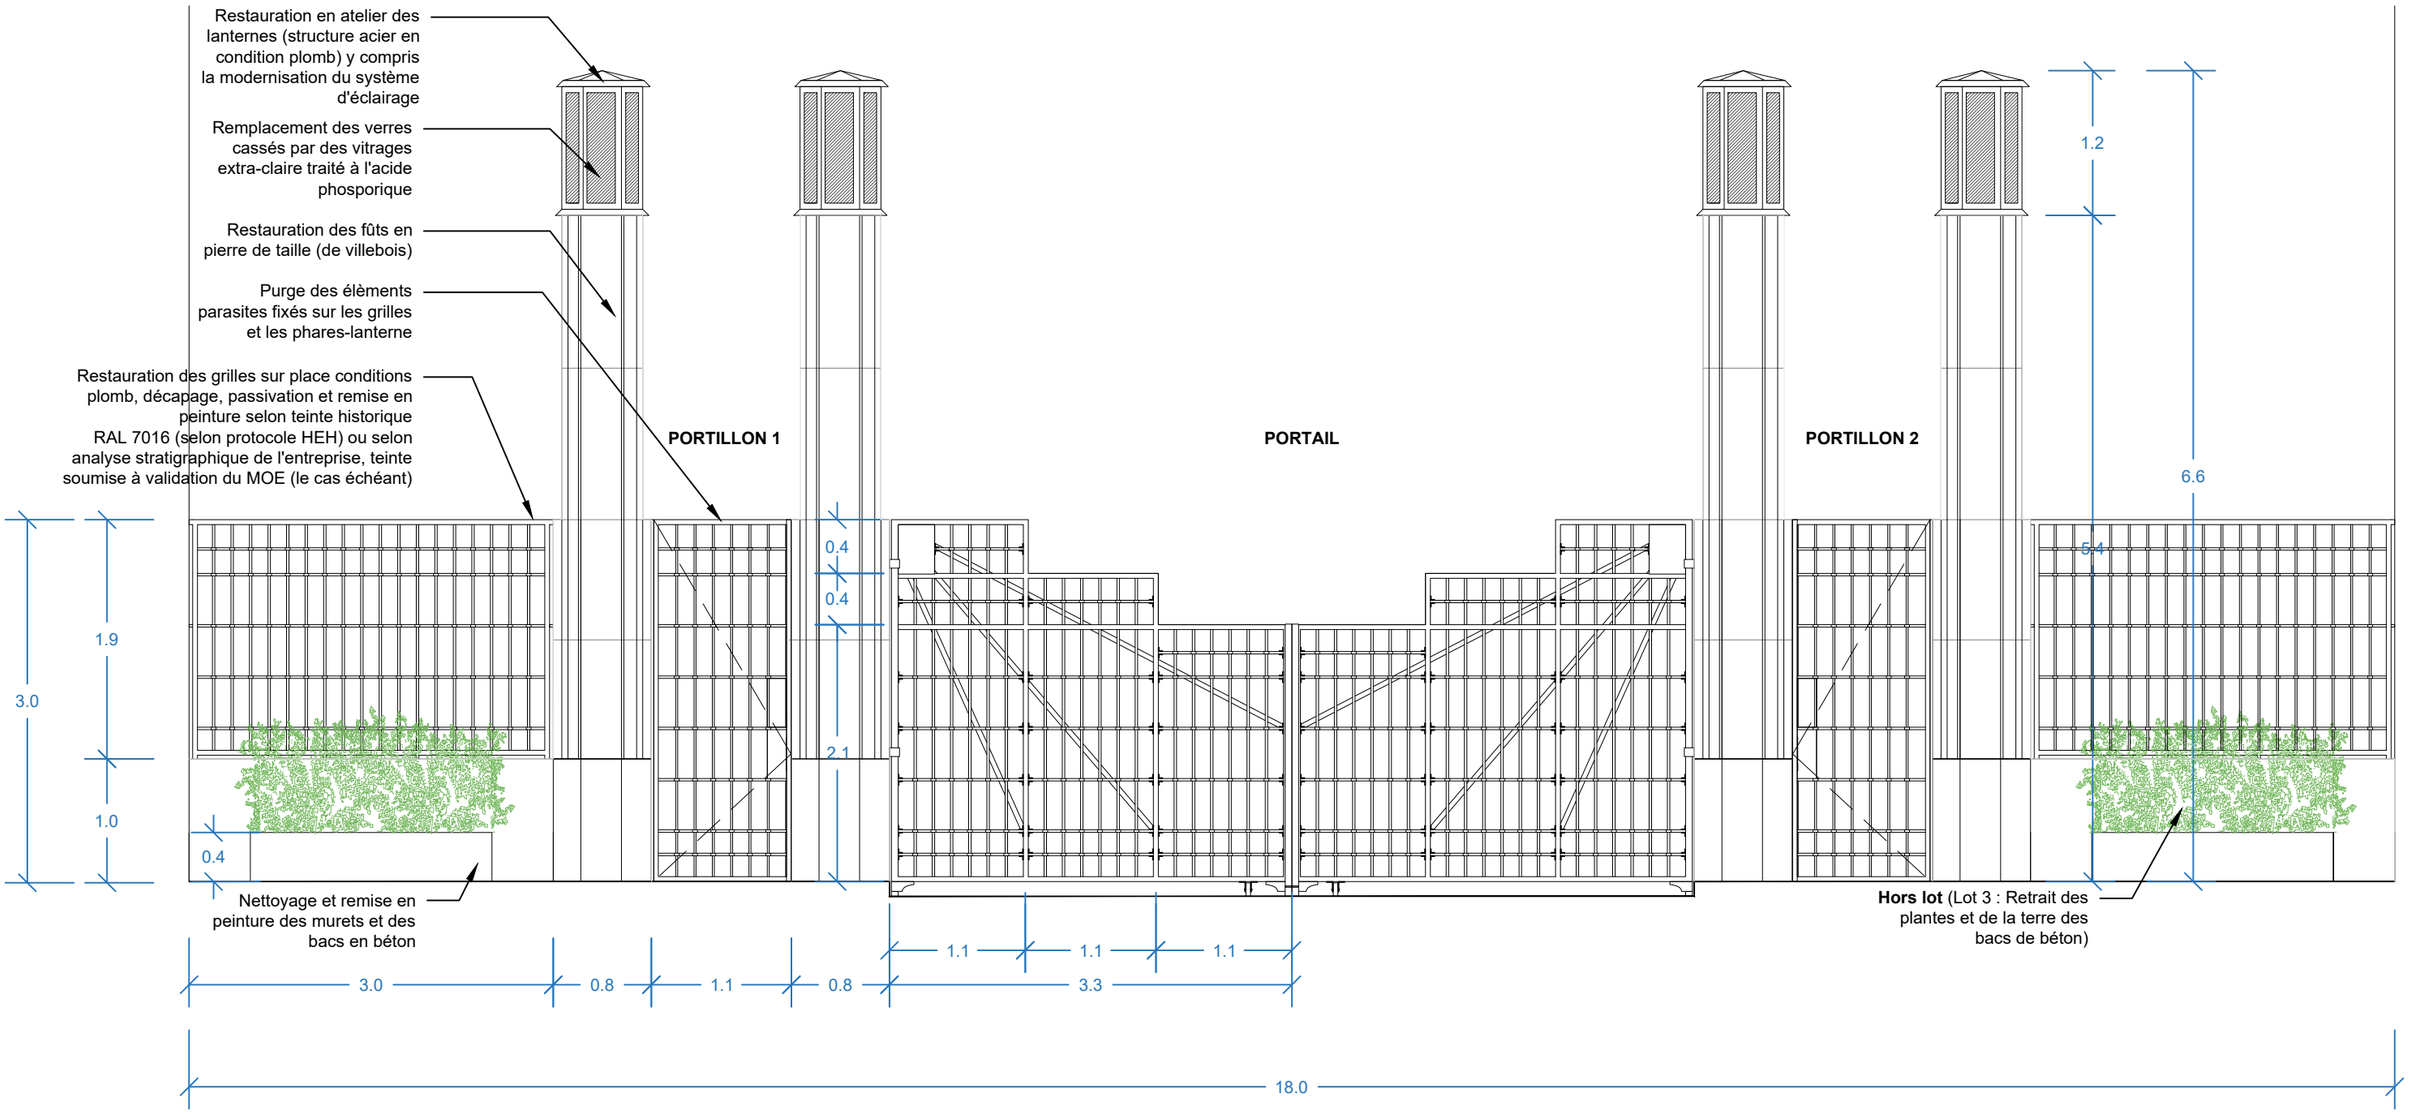

SCHÉMAS DE PRINCIPE

Urbaniste paysagiste - ZEPPELIN Architectes
25 rue Paul Chenavard - 69001 LYON
T : 04 78 30 99 41

Architecte du patrimoine - AGENCE GOUTAL
110, rue du Faubourg Poissonnière 75010 PARIS
T : 01 42 59 18 17

Technique VRD - AGS Developpement
14, avenue Simone Veil 69150 DÉCINES CHARPIEU
T : 04 37 23 68 72

Technique Génie Civil - GES Structures
12, rue Edison 69500 BRON
T : 04 72 15 29 50

HCL - GROUPEMENT HOSPITALIER CENTRE
HÔPITAL E. HERRIOT

DIRECTION DU PATRIMOINE HOSTPITALIER
DEPARTEMENT INVESTISSEMENTS TRAVAUX

HCL HOSPICES CIVILS DE LYON

votre santé, notre engagement

ÉLÉVATION OUEST - PORTAIL, GRILLES, LUMINAIRES


REAMENAGEMENT DES ABORDS DES
Pav A, J-K ET DU Pav G

PRO

Date 28/09/2026

Echelle 1/50

Feuillet n° 06-3.1

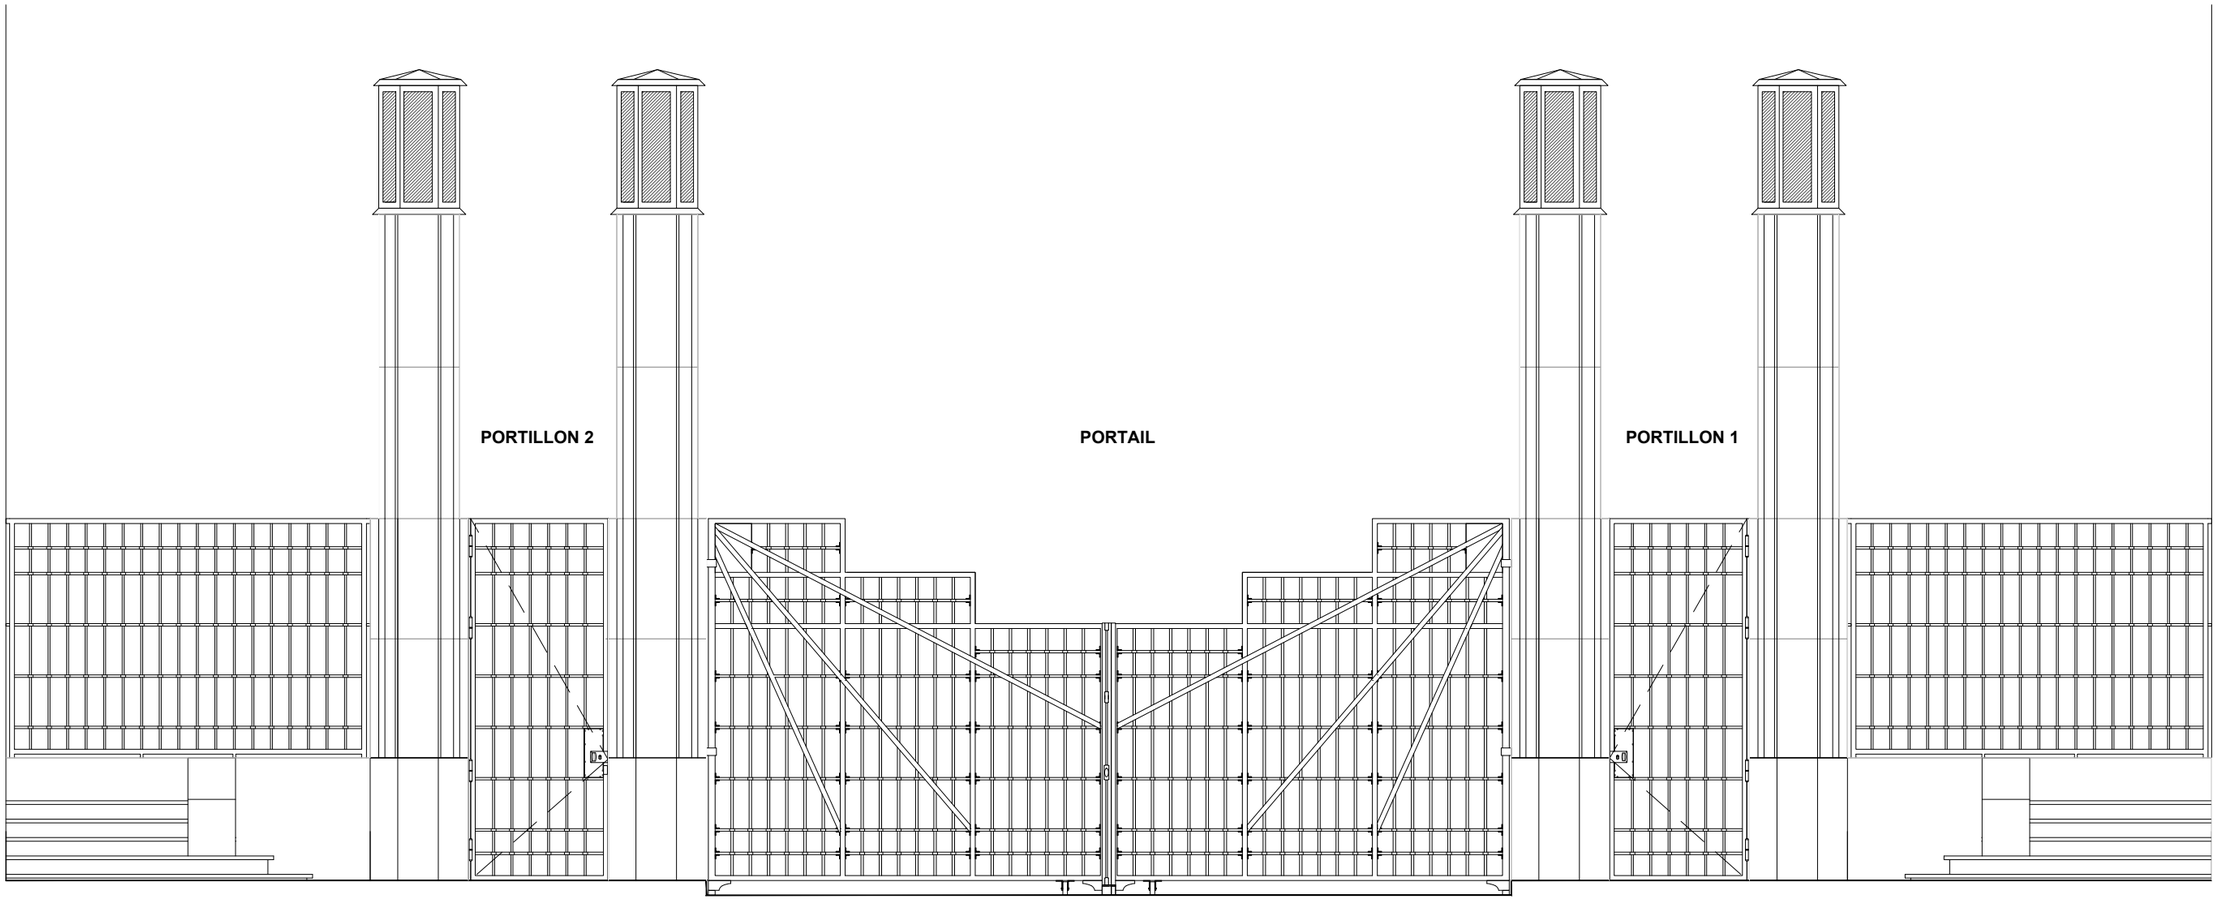

SCHÉMAS DE PRINCIPE

Urbaniste paysagiste - ZEPPELIN Architectes
25 rue Paul Chenavard - 69001 LYON
T : 04 78 30 99 41

Architecte du patrimoine - AGENCE GOUTAL
110, rue du Faubourg Poissonnière 75010 PARIS
T : 01 42 59 18 17

Technique VRD - AGS Developpement
14, avenue Simone Veil 69150 DÉCINES CHARPIEU
T : 04 37 23 68 72

Technique Génie Civil - GES Structures
12, rue Edison 69500 BRON
T : 04 72 15 29 50

HCL - GROUPEMENT HOSPITALIER CENTRE
HÔPITAL E. HERRIOT

DIRECTION DU PATRIMOINE HOSTPITALIER
DEPARTEMENT INVESTISSEMENTS TRAVAUX

HCL HOSPICES CIVILS DE LYON

votre santé, notre engagement

ÉLÉVATION EST - PORTAIL, GRILLES, LUMINAIRES


REAMENAGEMENT DES ABORDS DES
Pav A, J-K ET DU Pav G

PRO


Date
28/09/2026

Echelle
1/50


Feuillet n°
06-3.2

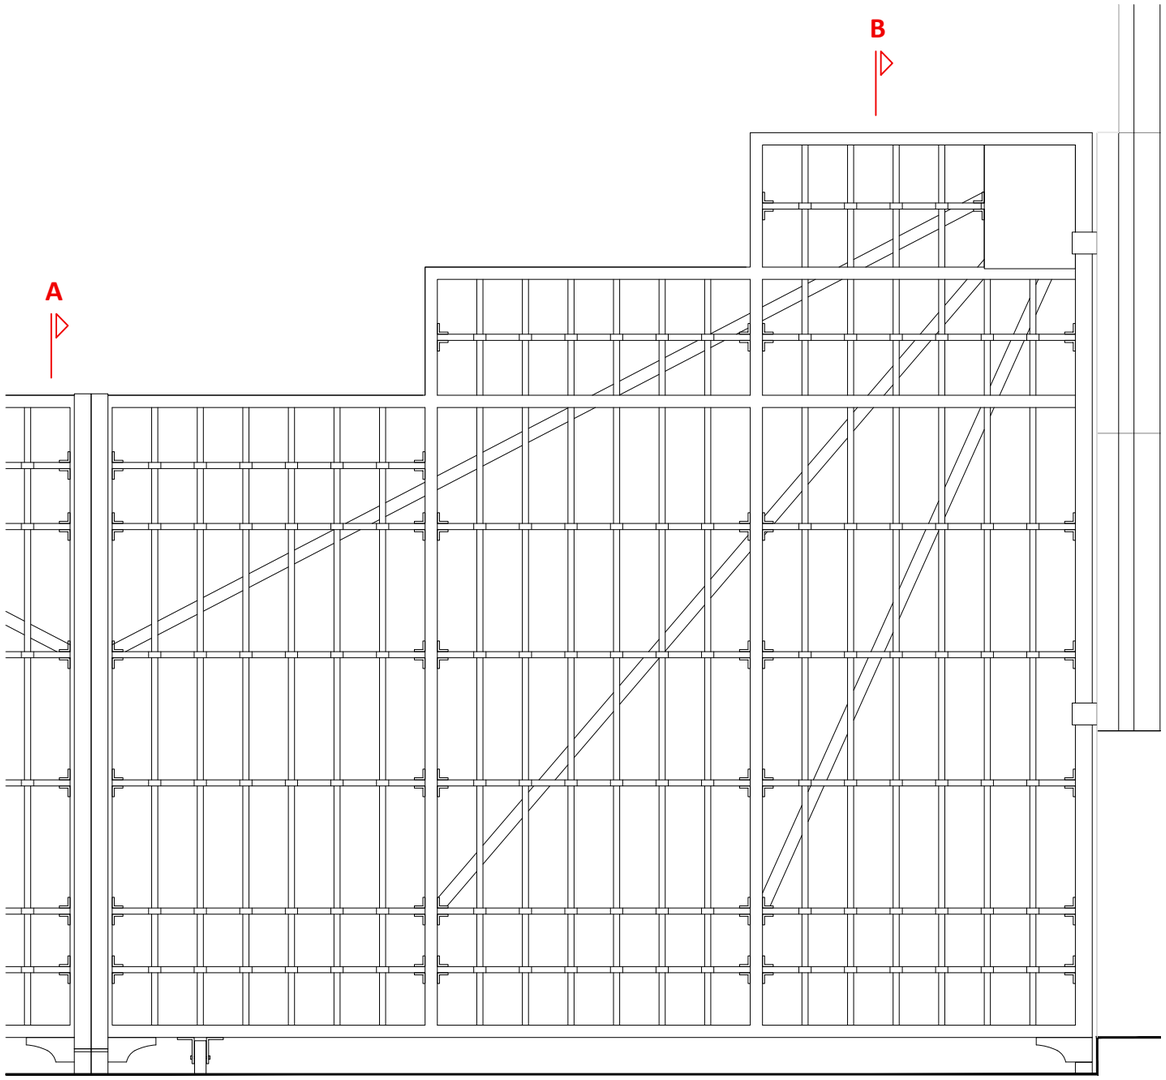


ELEVATION D'UN VANTAIL DU PORTAIL - 1/20e

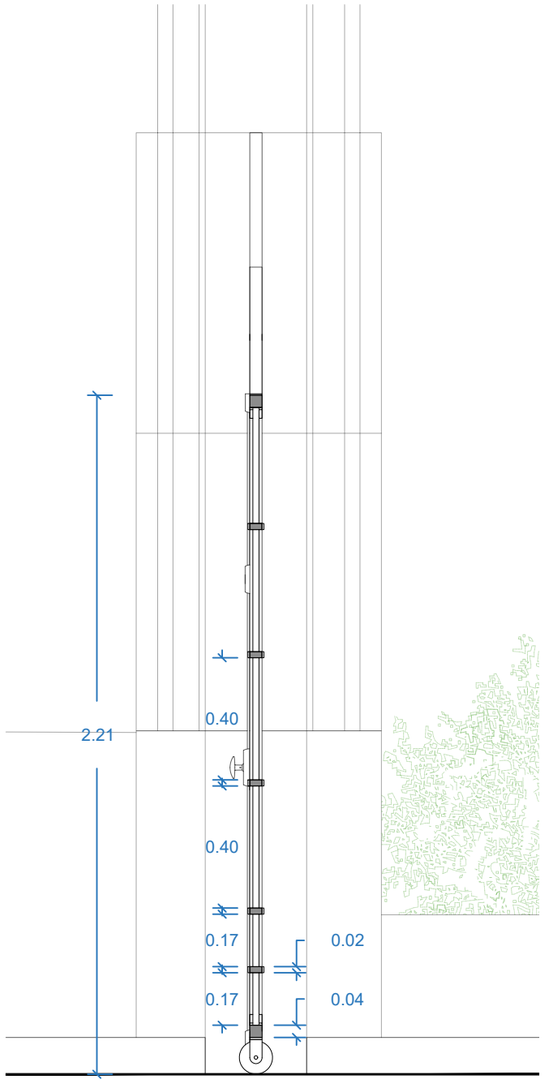


COUPE VERTICALE A - 1/20e

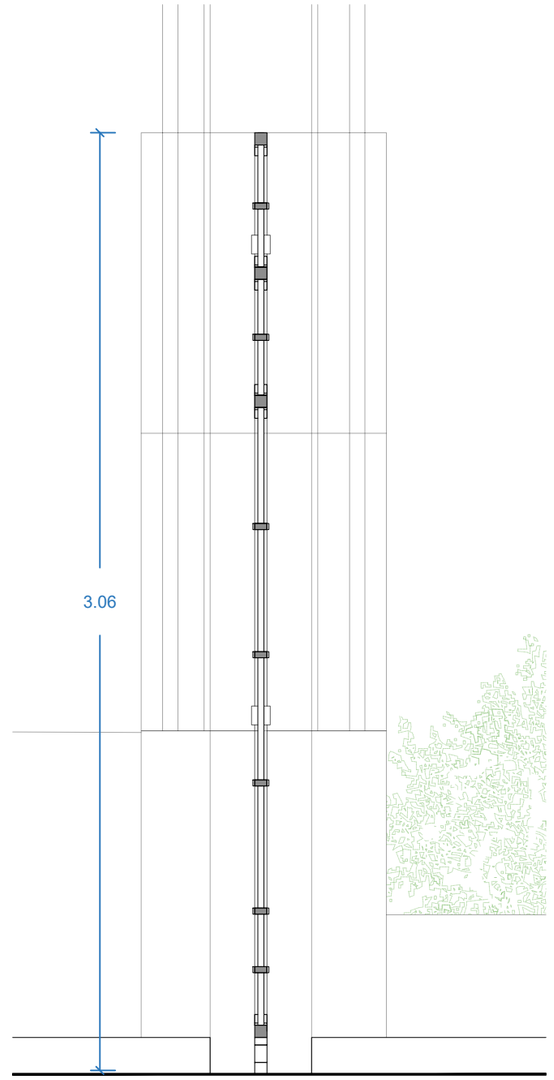

COUPE VERTICALE B - 1/20e

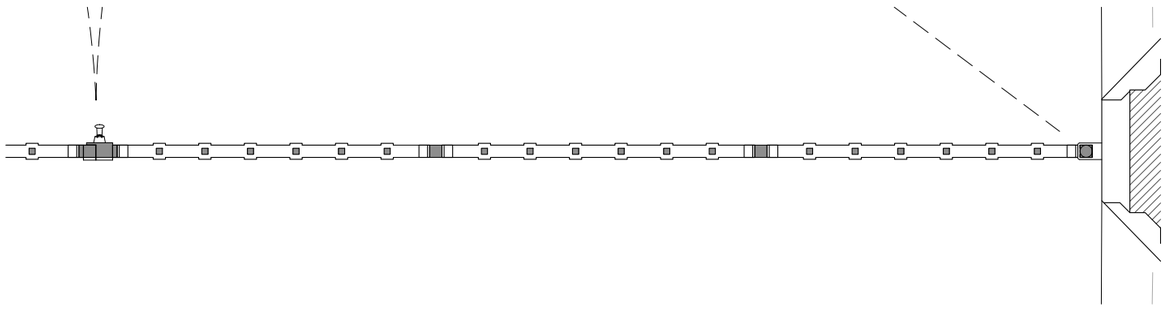

COUPE HORIZONTALE D'UN VANTAIL DU PORTAIL - 1/20e

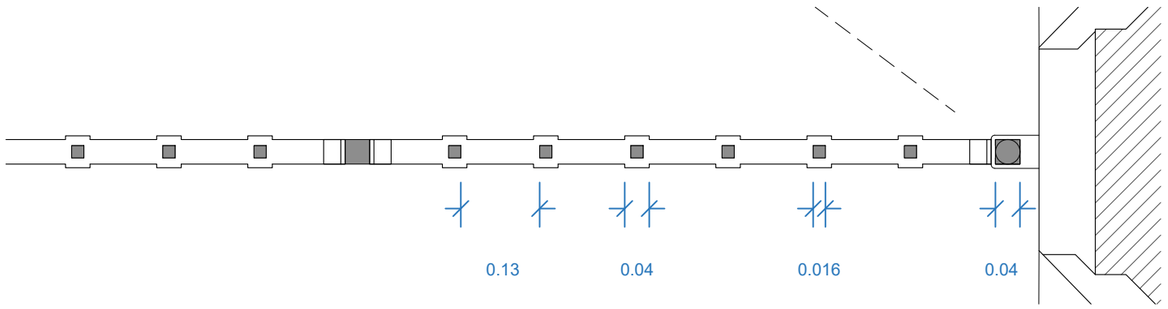

COUPE HORIZONTALE - 1/10e

SCHÉMAS DE PRINCIPE

Urbaniste paysagiste - ZEPPELIN Architectes
25 rue Paul Chenavard - 69001 LYON
T : 04 78 30 99 41

Architecte du patrimoine - AGENCE GOUTAL
110, rue du Faubourg Poissonnière 75010 PARIS
T : 01 42 59 18 17

Technique VRD - AGS Developpement
14, avenue Simone Veil 69150 DÉCINES CHARPIEU
T : 04 37 23 68 72

Technique Génie Civil - GES Structures
12, rue Edison 69500 BRON
T : 04 72 15 29 50

HCL - GROUPEMENT HOSPITALIER CENTRE
HÔPITAL E. HERRIOT

DIRECTION DU PATRIMOINE HOSTPITALIER
DEPARTEMENT INVESTISSEMENTS TRAVAUX

HCL HOSPICES CIVILS DE LYON
votre santé, notre engagement

DÉTAILS - PORTAIL


REAMENAGEMENT DES ABORDS DES
Pav A, J-K ET DU Pav G

PRO


Date
28/09/2026

Echelle
1/20 - 1/10


Feuillet n°
06-3.3

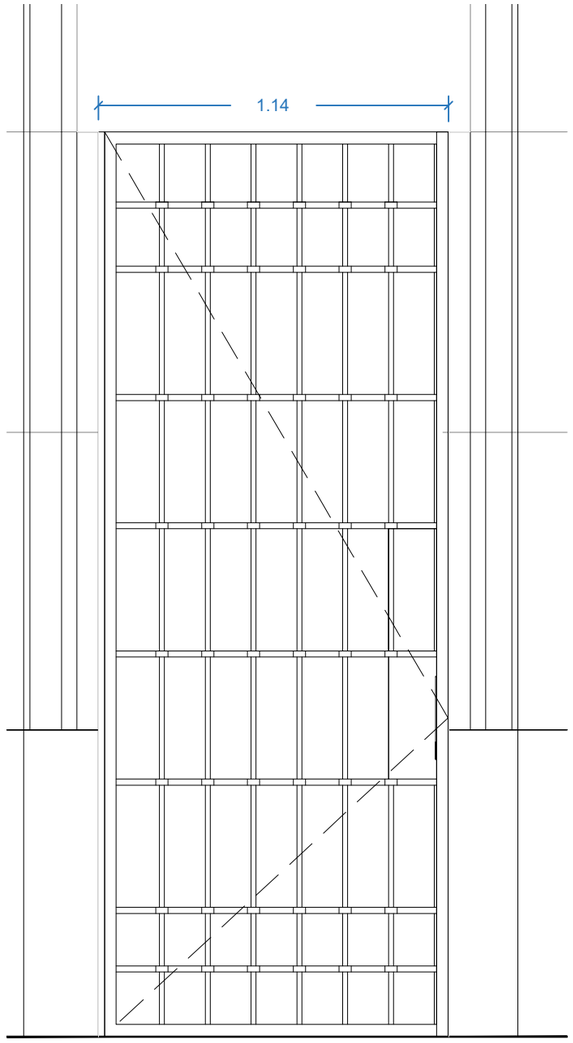


ELEVATION OUEST DU PORTILLON 1 - 1/20e

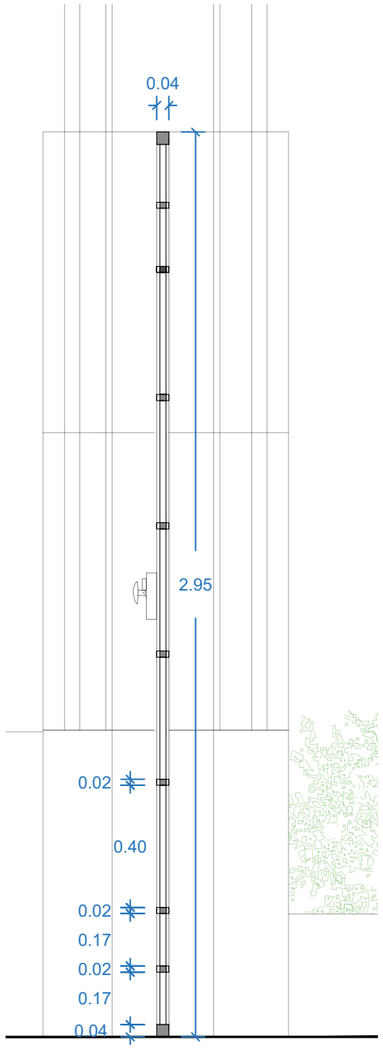



COUPE VERTICALE - 1/20e

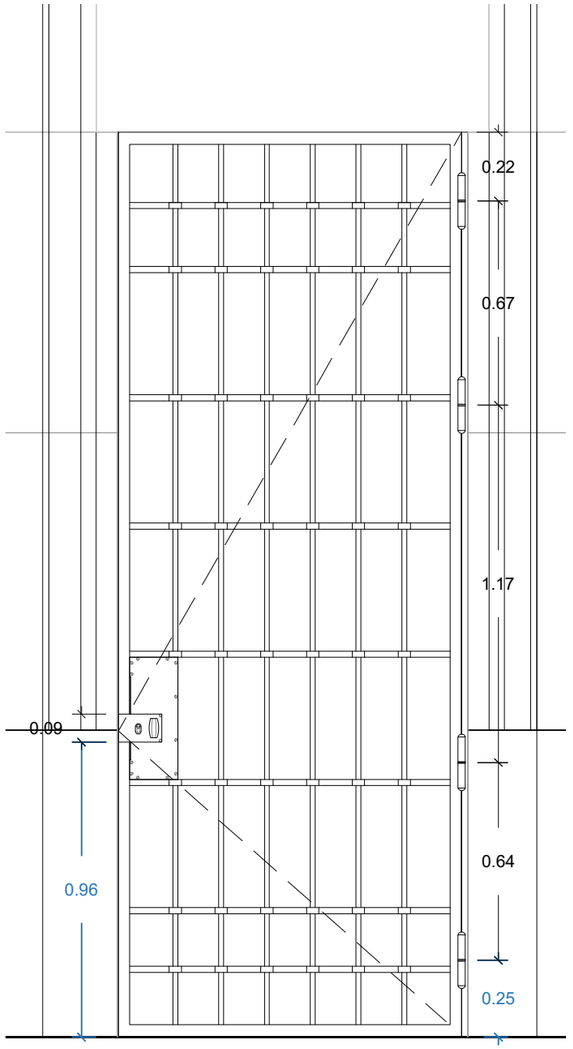


ELEVATION EST DU PORTILLON 1 - 1/20e

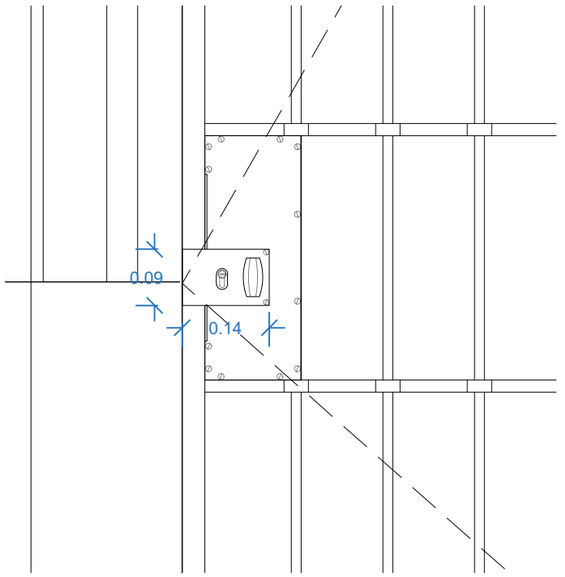

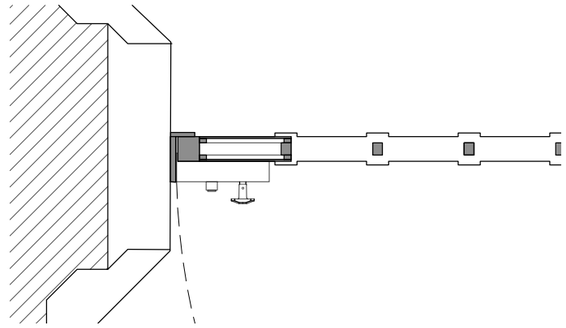

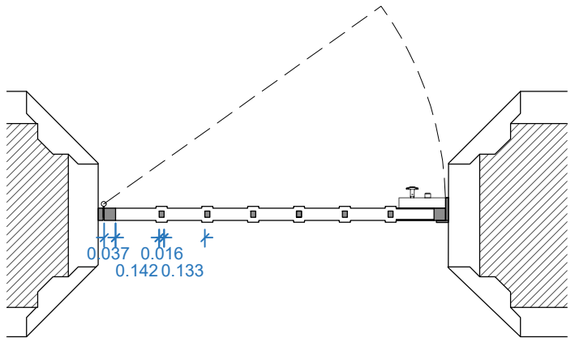

COUPE HORIZONTALE D'UN PORTILLON - 1/20e

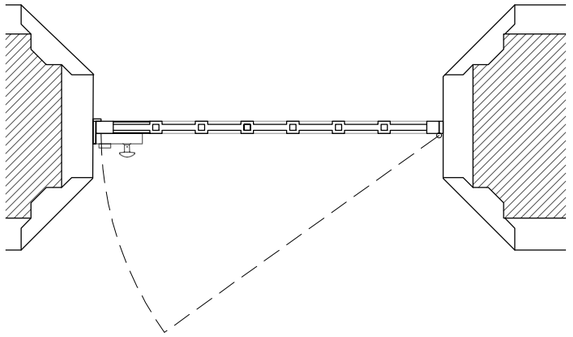

SCHÉMAS DE PRINCIPE

Urbaniste paysagiste - ZEPPELIN Architectes
25 rue Paul Chenavard - 69001 LYON
T : 04 78 30 99 41

Architecte du patrimoine - AGENCE GOUTAL
110, rue du Faubourg Poissonnière 75010 PARIS
T : 01 42 59 18 17

Technique VRD - AGS Developpement
14, avenue Simone Veil 69150 DÉCINES CHARPIEU
T : 04 37 23 68 72

Technique Génie Civil - GES Structures
12, rue Edison 69500 BRON
T : 04 72 15 29 50

HCL - GROUPEMENT HOSPITALIER CENTRE
HÔPITAL E. HERRIOT

DIRECTION DU PATRIMOINE HOSTPITALIER
DEPARTEMENT INVESTISSEMENTS TRAVAUX

HCL HOSPICES CIVILS DE LYON
votre santé, notre engagement

DÉTAILS - PORTILLONS


REAMENAGEMENT DES ABORDS DES
Pav A, J-K ET DU Pav G

PRO


Date
28/09/2026

Echelle
1/20


Feuillet n°
06-3.4

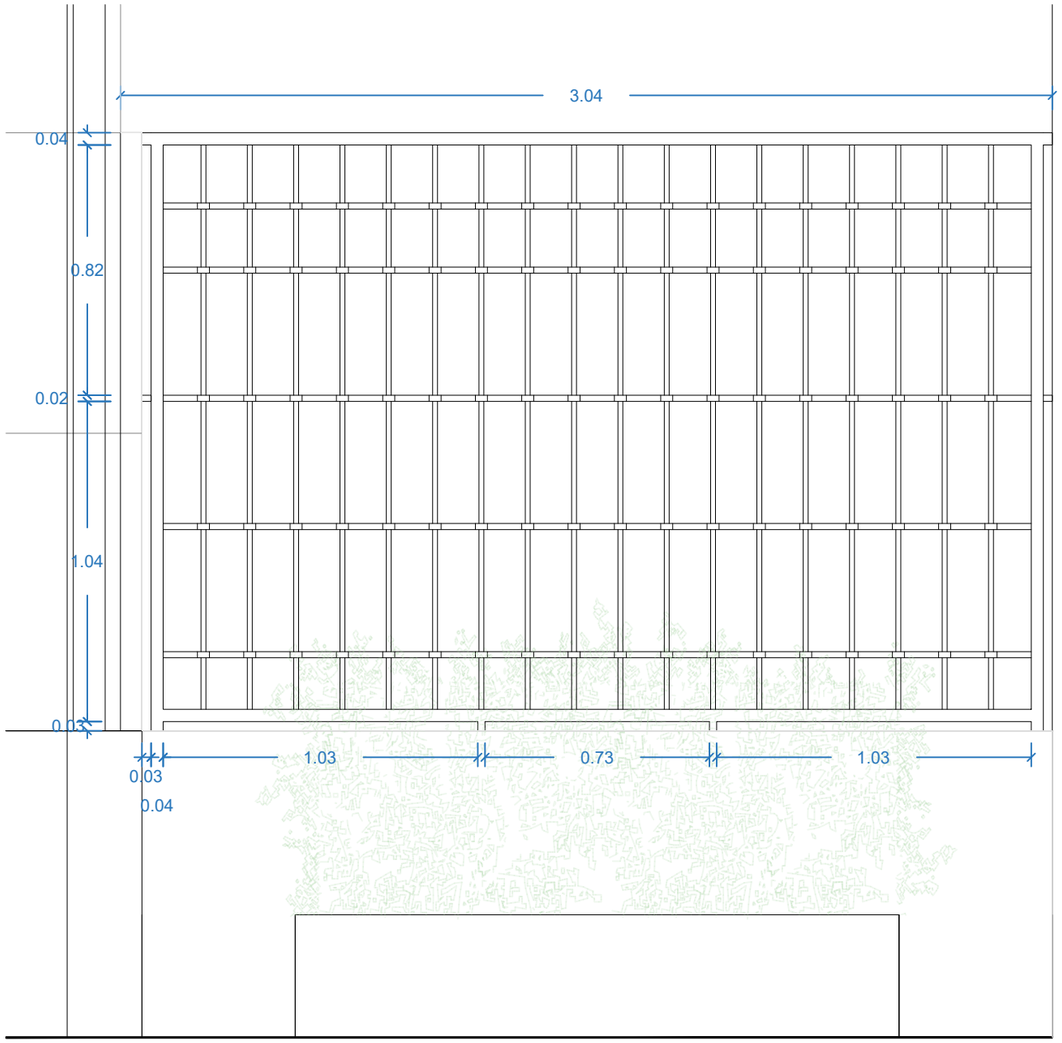

ELEVATION OUEST D'UN GRILLE FIXE - 1/20e

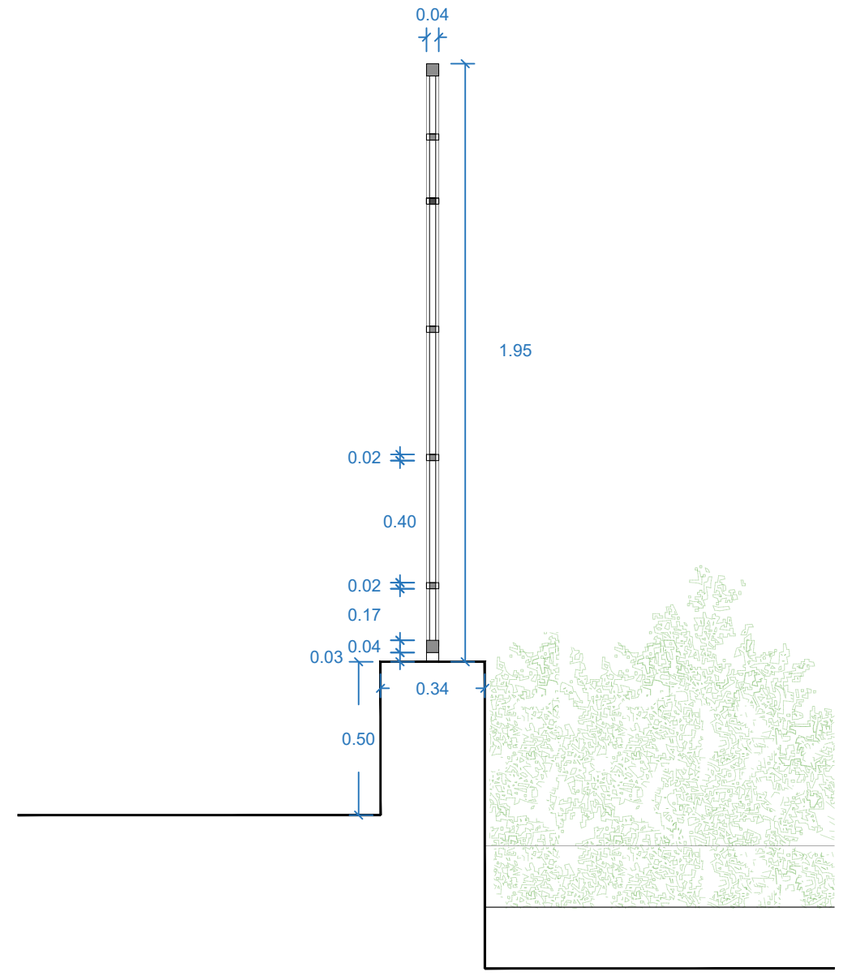

COUPE VERTICALE - 1/20e

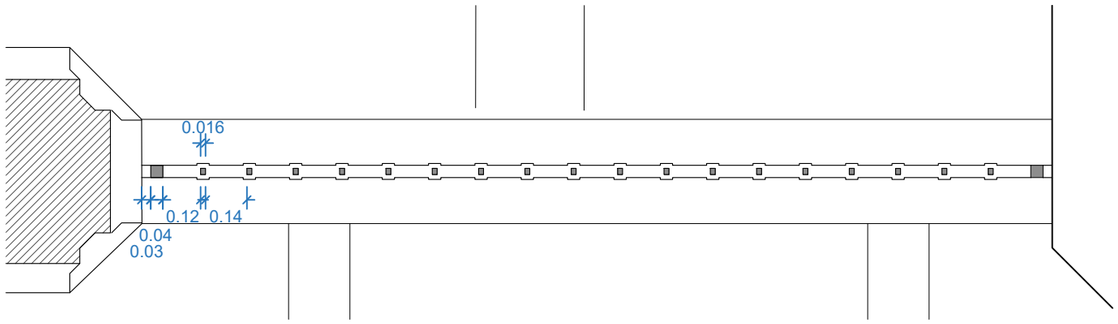

COUPE HORIZONTALE DE LA GRILLE FIXE - 1/20e

SCHÉMAS DE PRINCIPE

Urbaniste paysagiste - ZEPPELIN Architectes
25 rue Paul Chenavard - 69001 LYON
T : 04 78 30 99 41

Architecte du patrimoine - AGENCE GOUTAL
110, rue du Faubourg Poissonnière 75010 PARIS
T : 01 42 59 18 17

Technique VRD - AGS Developpement
14, avenue Simone Veil 69150 DÉCINES CHARPIEU
T : 04 37 23 68 72

Technique Génie Civil - GES Structures
12, rue Edison 69500 BRON
T : 04 72 15 29 50

HCL - GROUPEMENT HOSPITALIER CENTRE
HÔPITAL E. HERRIOT

DIRECTION DU PATRIMOINE HOSTPITALIER
DEPARTEMENT INVESTISSEMENTS TRAVAUX

HCL HOSPICES CIVILS DE LYON
votre santé, notre engagement

DÉTAILS - GRILLES FIXES


REAMENAGEMENT DES ABORDS DES
Pav A, J-K ET DU Pav G

PRO

Date 28/09/2026

Echelle 1/20

Feuillet n° 06-3.5

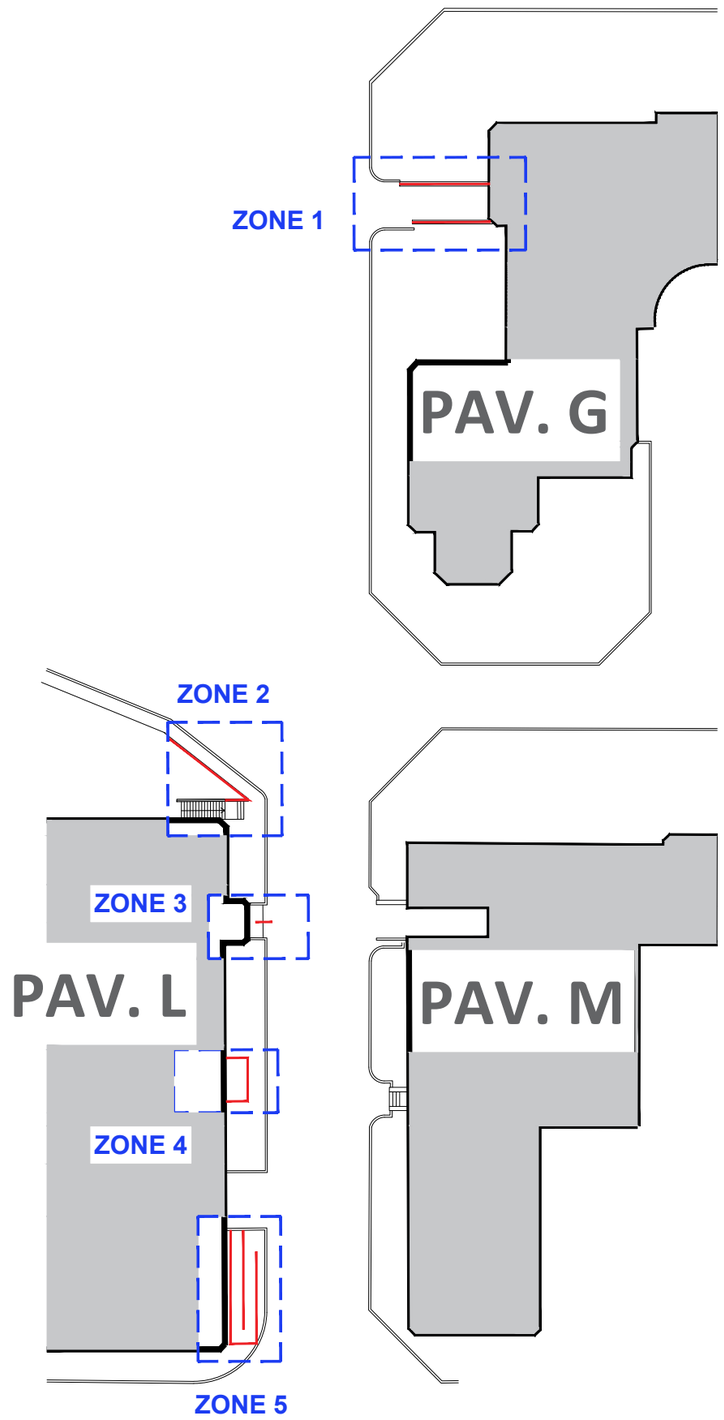

LÉGENDE :

Zones de réaménagement

Elements impactés
(garde-corps, main courantes)

Urbaniste paysagiste - ZEPPELIN Architectes
25 rue Paul Chenavard - 69001 LYON
T : 04 78 30 99 41

Architecte du patrimoine - AGENCE GOUTAL
110, rue du Faubourg Poissonnière 75010 PARIS
T : 01 42 59 18 17

Technique VRD - AGS Developpement
14, avenue Simone Veil 69150 DÉCINES CHARPIEU
T : 04 37 23 68 72

Technique Génie Civil - GES Structures
12, rue Edison 69500 BRON
T : 04 72 15 29 50

HCL - GROUPEMENT HOSPITALIER CENTRE
HÔPITAL E. HERRIOT

DIRECTION DU PATRIMOINE HOSTPITALIER
DEPARTEMENT INVESTISSEMENTS TRAVAUX

HCL HOSPICES CIVILS DE LYON
votre santé, notre engagement

REPERAGE ZONES


REAMENAGEMENT DES ABORDS DES
Pav A, J-K ET DU Pav G


PRO

Date
28/09/2026

Echelle


Feuillet n°
06-4

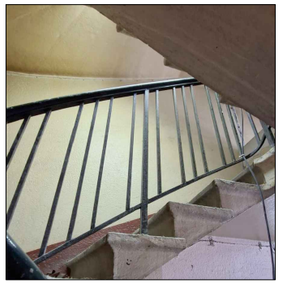

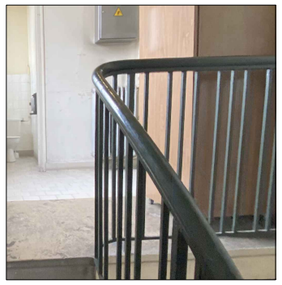


Inspiration : garde-corps d'origine désinés par Tony Garnier, présent dans l'annexe du pav.A

ÉLÉVATION DE LA MAIN COURANTE 01 1/50e

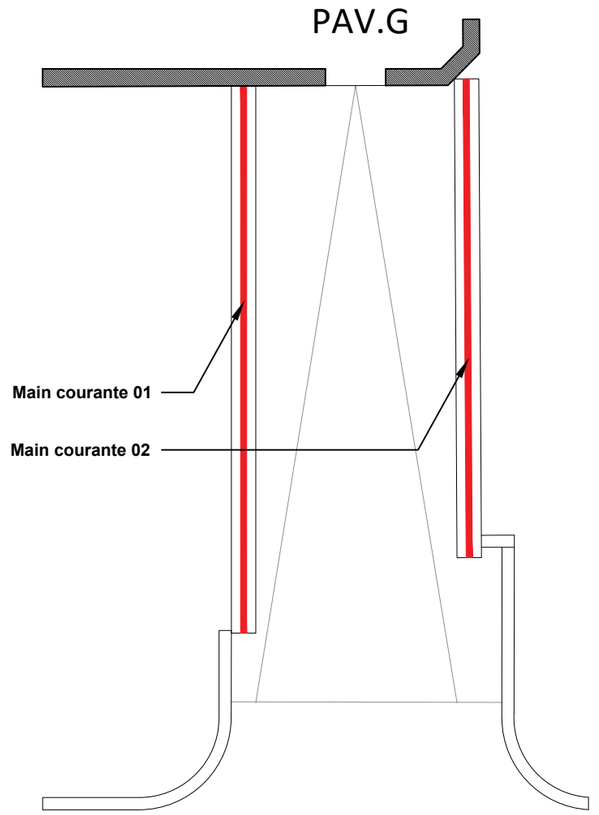

PLAN DE REPERAGE DES
MAINS COURANTES - 1/100e

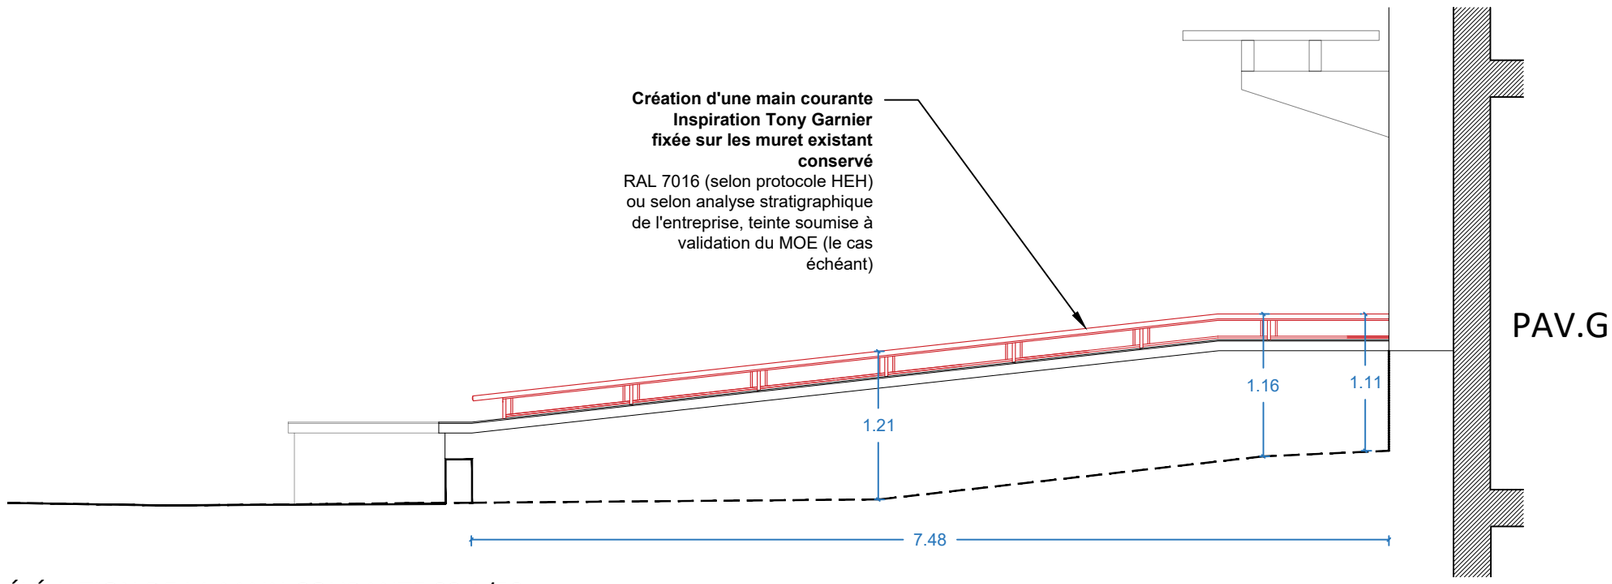

ÉLÉVATION DE LA MAIN COURANTE 02 1/50e

SCHÉMAS DE PRINCIPE

Urbaniste paysagiste - ZEPPELIN Architectes
25 rue Paul Chenavard - 69001 LYON
T : 04 78 30 99 41

Architecte du patrimoine - AGENCE GOUTAL
110, rue du Faubourg Poissonnière 75010 PARIS
T : 01 42 59 18 17

Technique VRD - AGS Developpement
14, avenue Simone Veil 69150 DÉCINES CHARPIEU
T : 04 37 23 68 72

Technique Génie Civil - GES Structures
12, rue Edison 69500 BRON
T : 04 72 15 29 50

HCL - GROUPEMENT HOSPITALIER CENTRE
HÔPITAL E. HERRIOT

DIRECTION DU PATRIMOINE HOSTPITALIER
DEPARTEMENT INVESTISSEMENTS TRAVAUX

HCL HOSPICES CIVILS DE LYON
votre santé, notre engagement

PLAN ET ELEVATION ZONE 1 - MAIN COURANTE


REAMENAGEMENT DES ABORDS DES
Pav A, J-K ET DU Pav G

PRO


Date 28/09/2026

Echelle 1/50


Feuillet n° 06-4.1

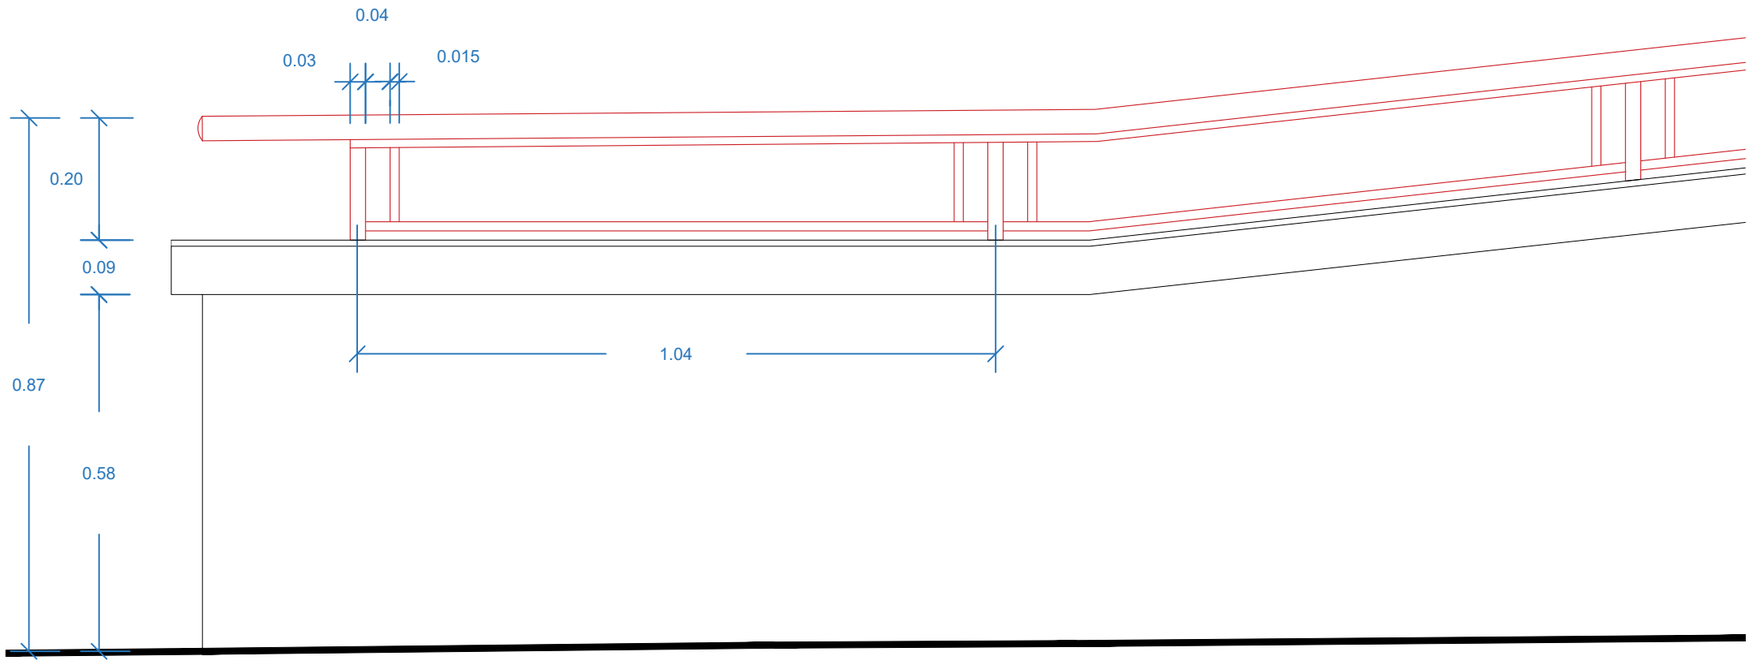

ÉLÉVATION DE LA MAIN COURANTE 01 1/20e

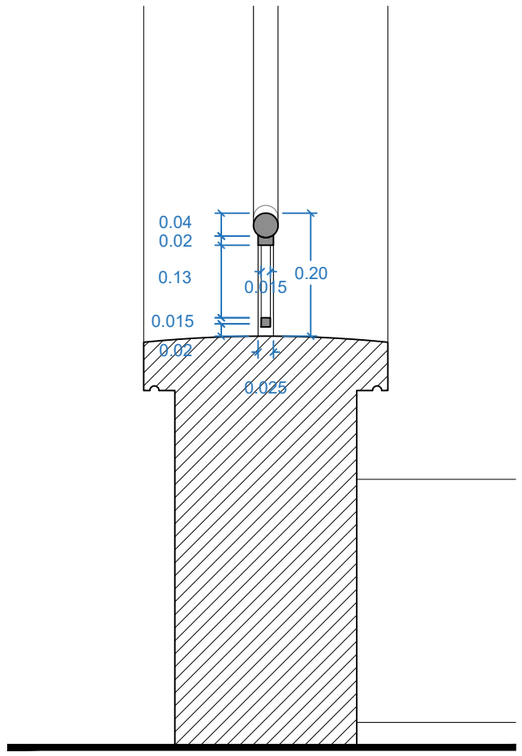

COUPE DE LA
MAIN COURANTE 01 1/20e

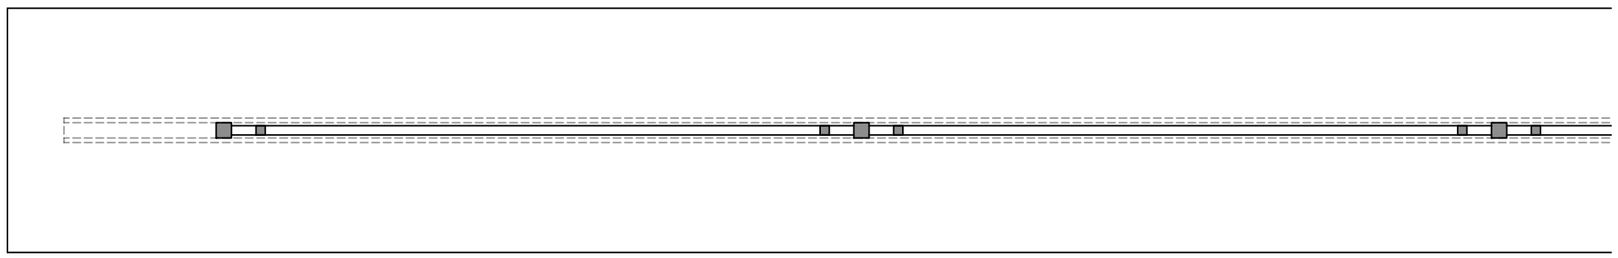

PLAN DE LA MAIN COURANTE 01 1/20e

SCHÉMAS DE PRINCIPE

Urbaniste paysagiste - ZEPPELIN Architectes
25 rue Paul Chenavard - 69001 LYON
T : 04 78 30 99 41

Architecte du patrimoine - AGENCE GOUTAL
110, rue du Faubourg Poissonnière 75010 PARIS
T : 01 42 59 18 17

Technique VRD - AGS Developpement
14, avenue Simone Veil 69150 DÉCINES CHARPIEU
T : 04 37 23 68 72

Technique Génie Civil - GES Structures
12, rue Edison 69500 BRON
T : 04 72 15 29 50

HCL - GROUPEMENT HOSPITALIER CENTRE
HÔPITAL E. HERRIOT

DIRECTION DU PATRIMOINE HOSTPITALIER
DEPARTEMENT INVESTISSEMENTS TRAVAUX

HCL HOSPICES CIVILS DE LYON
votre santé, notre engagement

DETAILS ZONE 1 - MAIN COURANTE


REAMENAGEMENT DES ABORDS DES
Pav A, J-K ET DU Pav G

PRO


Date
28/09/2026

Echelle
1/50 - 1/20 - 1/10

Feuillet n°
06-4.2

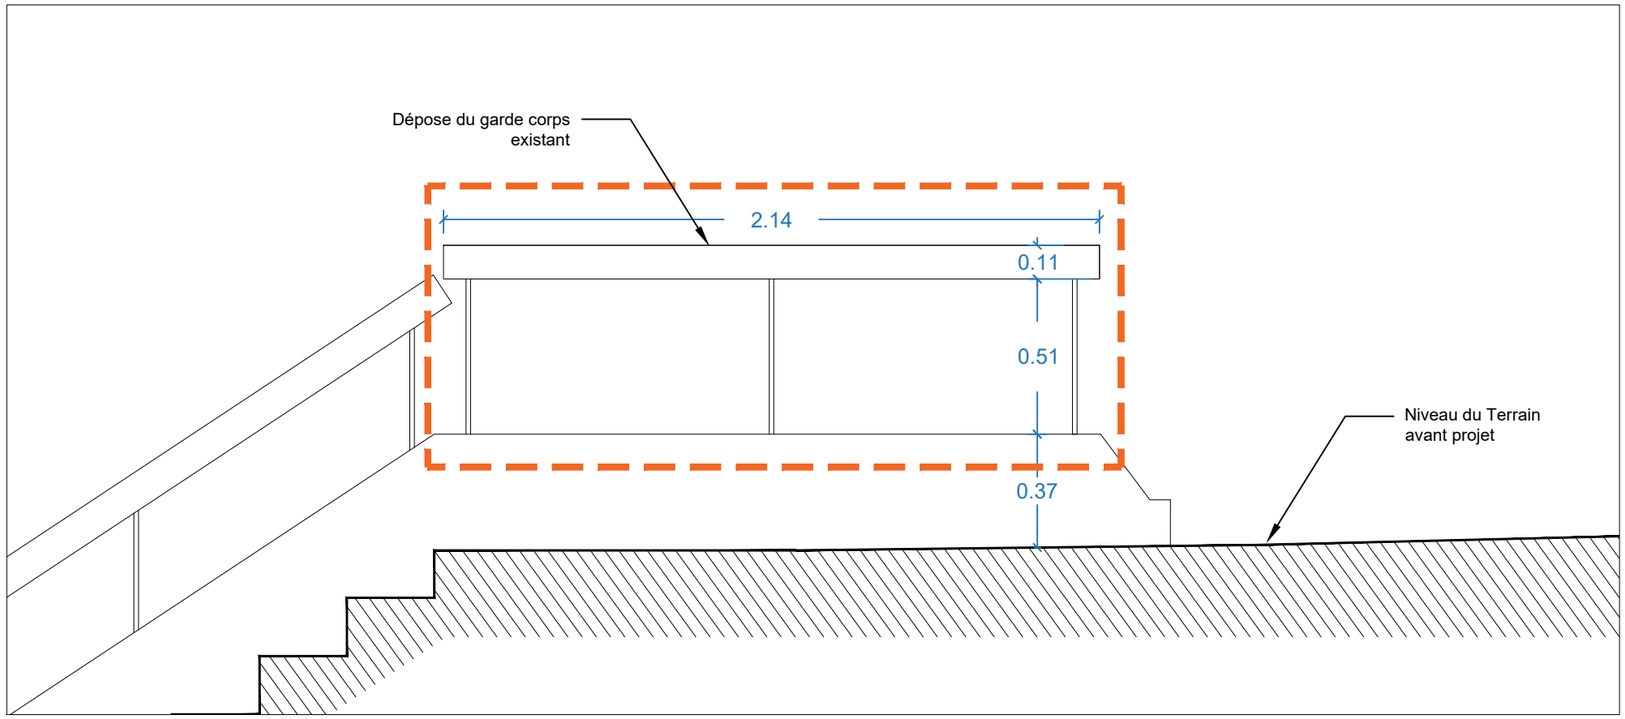

ELEVATION EXISTANT 1/20e

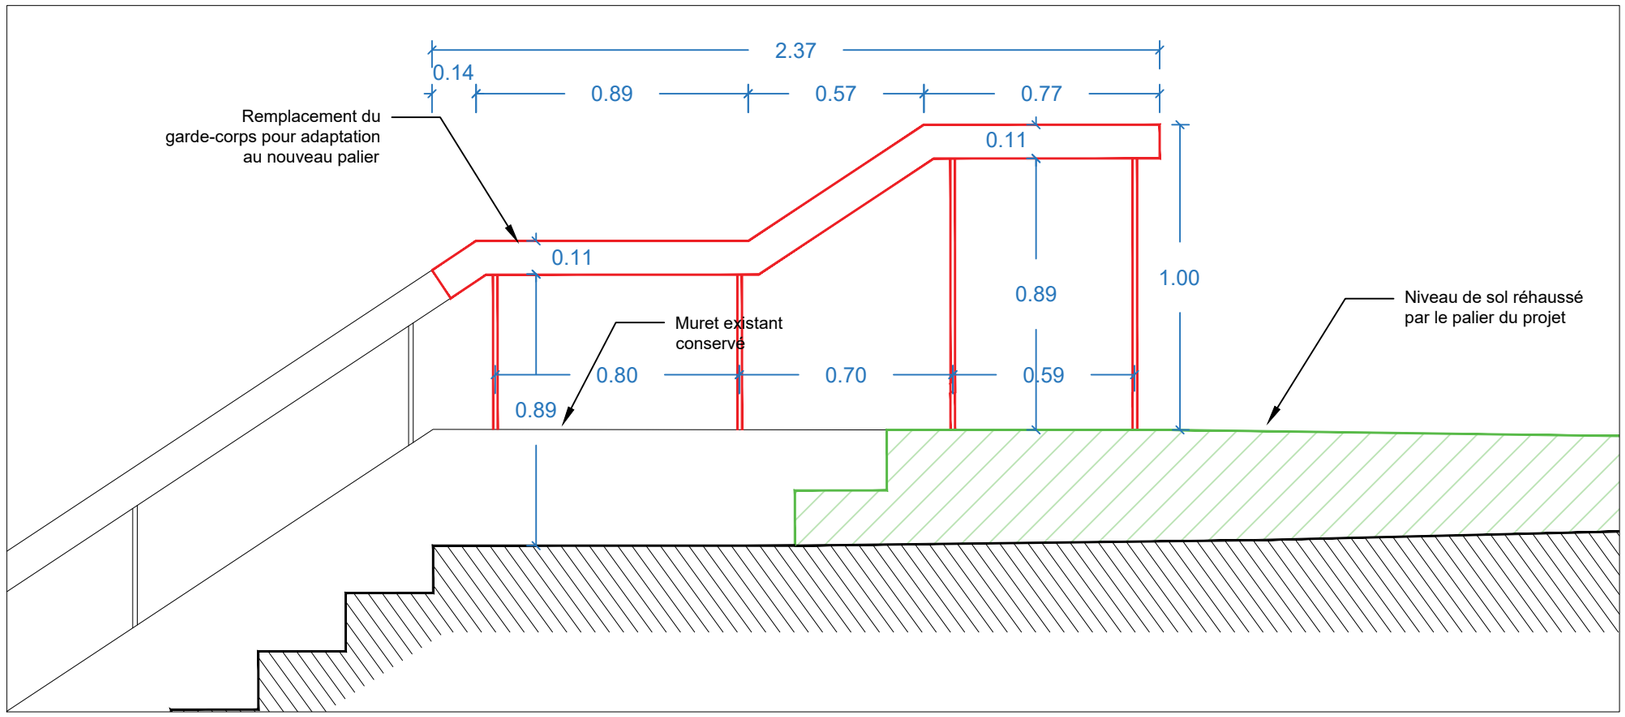

ELEVATION PROJET 1/20e





PHOTOGRAPHIES DE L'EXISTANT

SCHÉMAS DE PRINCIPE

Urbaniste paysagiste - ZEPPELIN Architectes
25 rue Paul Chenavard - 69001 LYON
T : 04 78 30 99 41

Architecte du patrimoine - AGENCE GOUTAL
110, rue du Faubourg Poissonnière 75010 PARIS
T : 01 42 59 18 17

Technique VRD - AGS Developpement
14, avenue Simone Veil 69150 DÉCINES CHARPIEU
T : 04 37 23 68 72

Technique Génie Civil - GES Structures
12, rue Edison 69500 BRON
T : 04 72 15 29 50

HCL - GROUPEMENT HOSPITALIER CENTRE
HÔPITAL E. HERRIOT

DIRECTION DU PATRIMOINE HOSTPITALIER
DEPARTEMENT INVESTISSEMENTS TRAVAUX

HCL HOSPICES CIVILS DE LYON
votre santé, notre engagement

ELEVATIONS ZONE 2 - GARDE CORPS


REAMENAGEMENT DES ABORDS DES
Pav A, J-K ET DU Pav G

PRO


Date 28/09/2026

Echelle 1/20


Feuillet n° 06-4.3

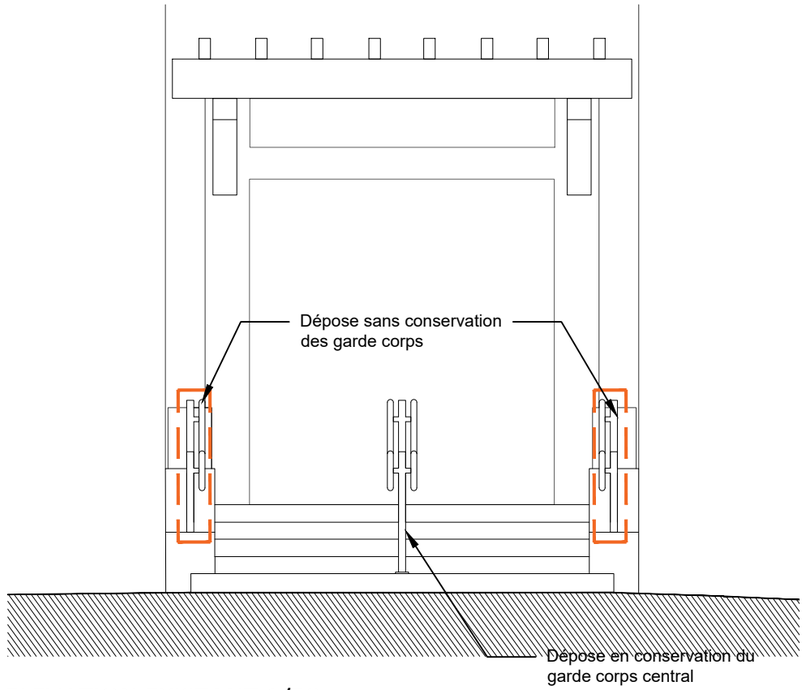


ELEVATION EXISTANT 1/50e

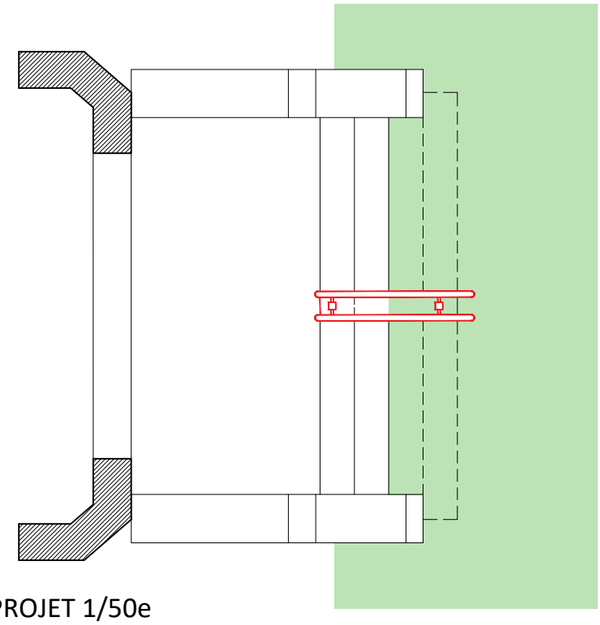

PLAN PROJET 1/50e

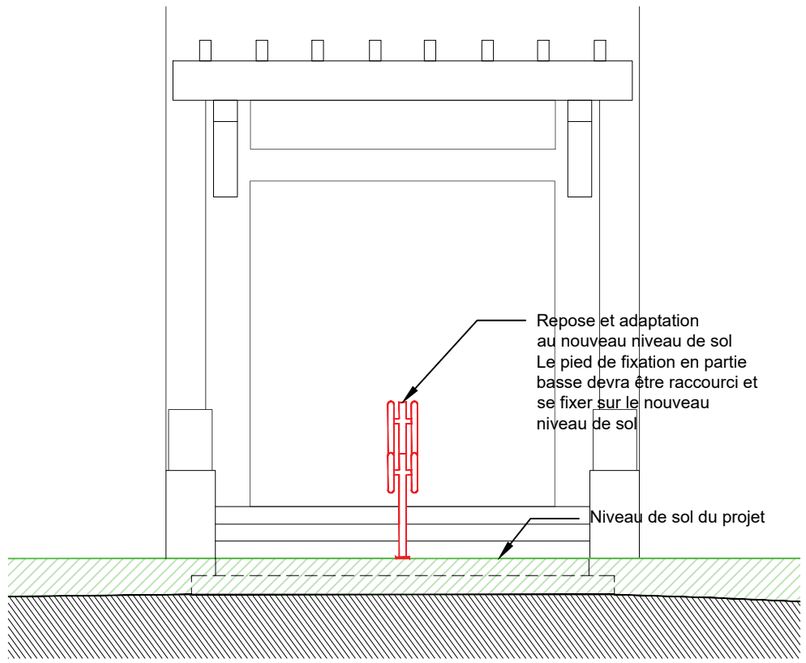

ELEVATION PROJET 1/50e

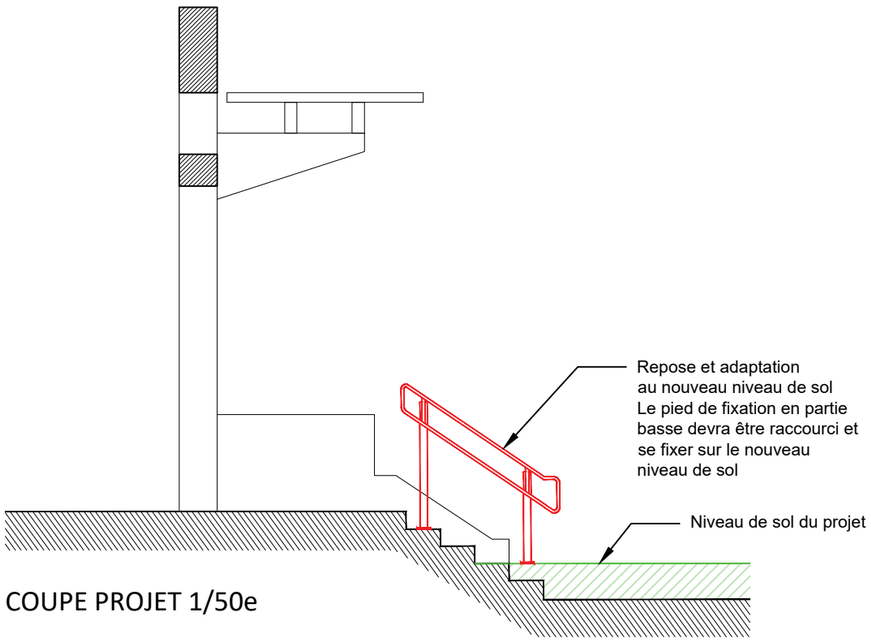

COUPE PROJET 1/50e

SCHÉMAS DE PRINCIPE

Urbaniste paysagiste - ZEPPELIN Architectes
25 rue Paul Chenavard - 69001 LYON
T : 04 78 30 99 41

Architecte du patrimoine - AGENCE GOUTAL
110, rue du Faubourg Poissonnière 75010 PARIS
T : 01 42 59 18 17

Technique VRD - AGS Developpement
14, avenue Simone Veil 69150 DÉCINES CHARPIEU
T : 04 37 23 68 72

Technique Génie Civil - GES Structures
12, rue Edison 69500 BRON
T : 04 72 15 29 50

HCL - GROUPEMENT HOSPITALIER CENTRE
HÔPITAL E. HERRIOT

DIRECTION DU PATRIMOINE HOSTPITALIER
DEPARTEMENT INVESTISSEMENTS TRAVAUX

HCL HOSPICES CIVILS DE LYON
votre santé, notre engagement

COUPE - PLAN - ELEVATIONS - ZONE 3 GARDE CORPS


REAMENAGEMENT DES ABORDS DES
Pav A, J-K ET DU Pav G

PRO


Date
28/09/2026

Echelle
1/50 - 1/20

Feuillet n°
06-4.4

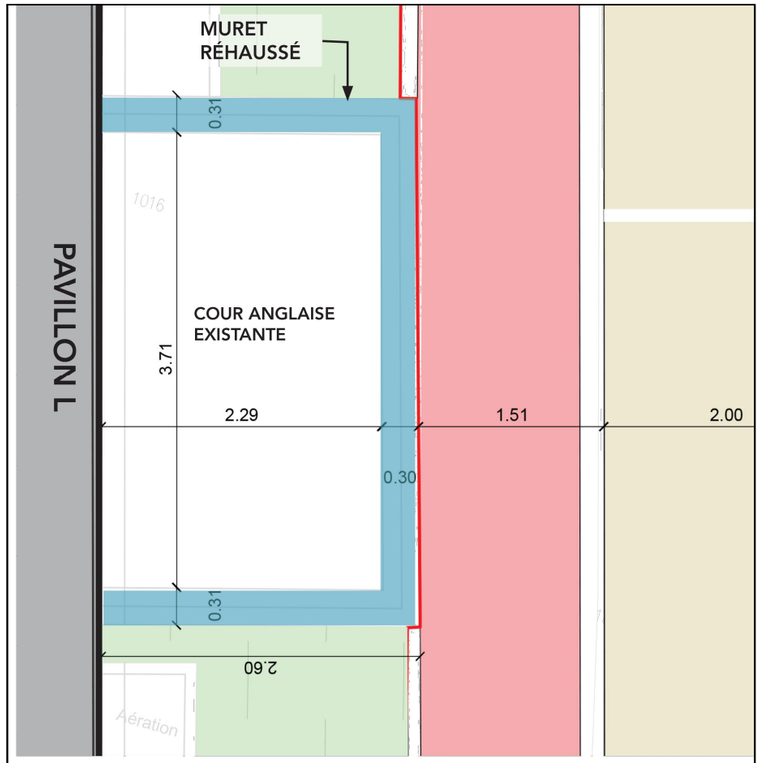

PLAN PROJET 1/50e

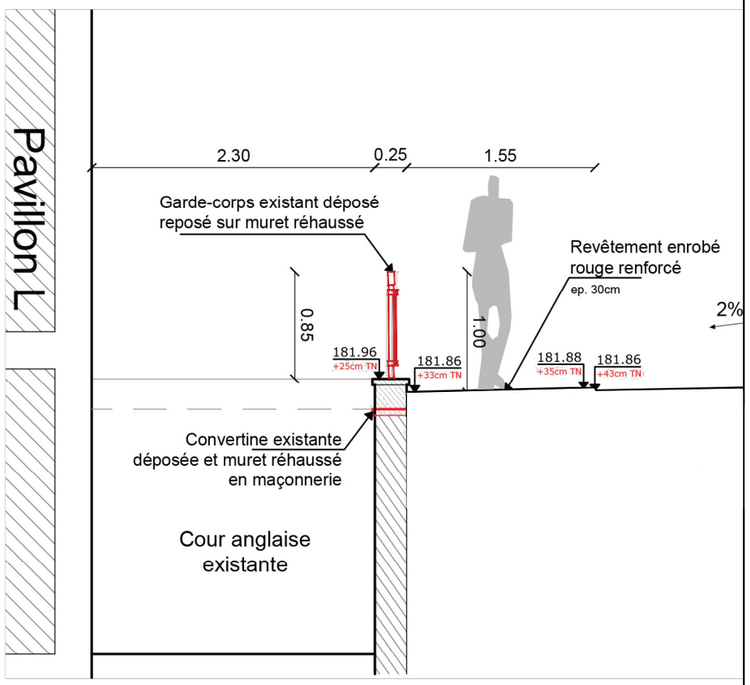

COUPE PROJET 1/50e



SCHÉMAS DE PRINCIPE

Urbaniste paysagiste - ZEPPELIN Architectes
25 rue Paul Chenavard - 69001 LYON
T : 04 78 30 99 41

Architecte du patrimoine - AGENCE GOUTAL
110, rue du Faubourg Poissonnière 75010 PARIS
T : 01 42 59 18 17

Technique VRD - AGS Developpement
14, avenue Simone Veil 69150 DÉCINES CHARPIEU
T : 04 37 23 68 72

Technique Génie Civil - GES Structures
12, rue Edison 69500 BRON
T : 04 72 15 29 50

HCL - GROUPEMENT HOSPITALIER CENTRE
HÔPITAL E. HERRIOT

DIRECTION DU PATRIMOINE HOSTPITALIER
DEPARTEMENT INVESTISSEMENTS TRAVAUX

HCL HOSPICES CIVILS DE LYON

votre santé, notre engagement

PLAN ZONE 4 - COUPE DU GARDE CORPS


REAMENAGEMENT DES ABORDS DES
Pav A, J-K ET DU Pav G

PRO


Date 28/09/2026

Echelle 1/50 - 1/20

Feuillet n° 06-4.5

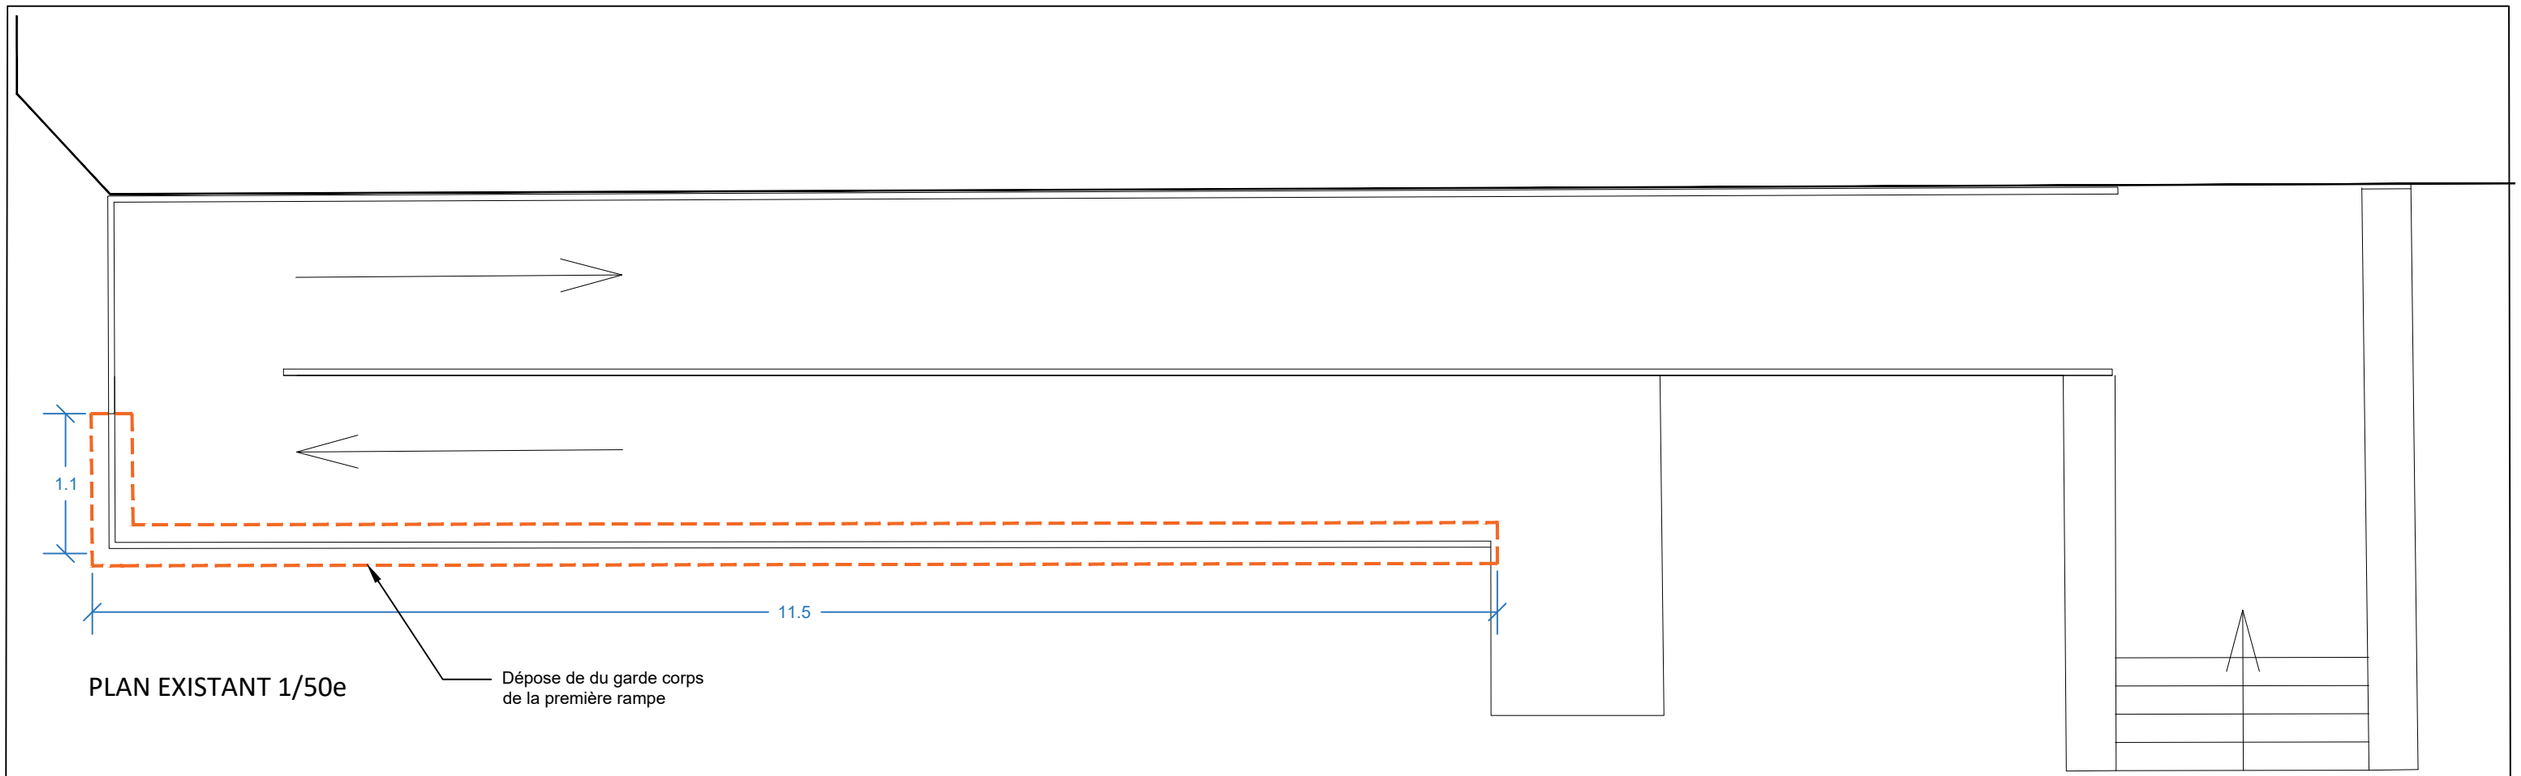

PLAN EXISTANT 1/50e

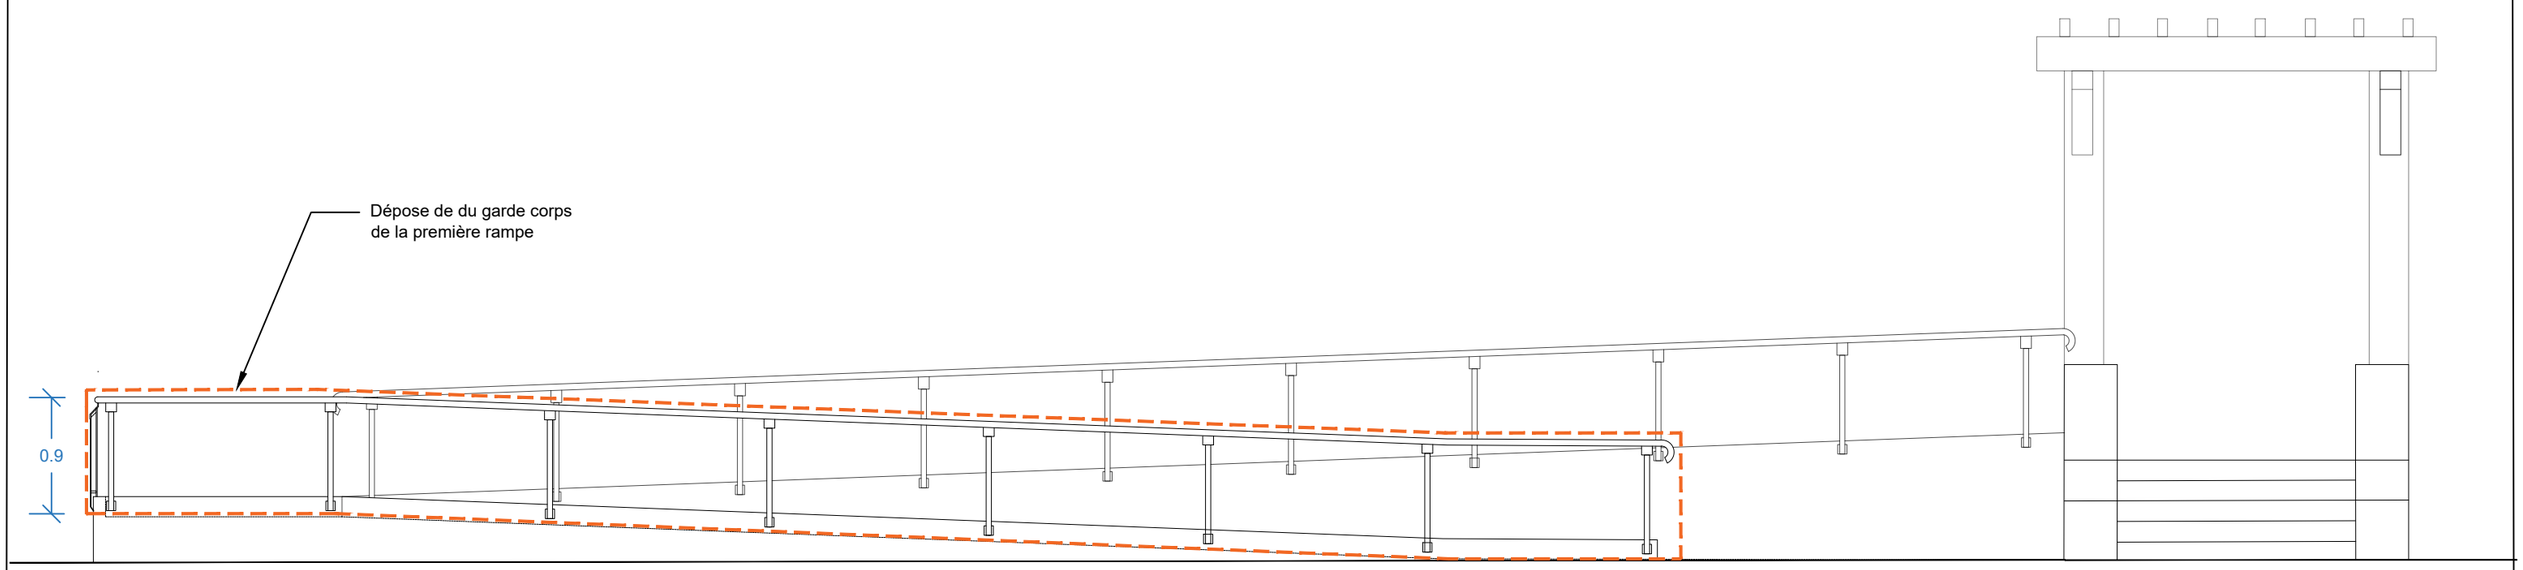

COUPE EXISTANT 1/50e

SCHÉMAS DE PRINCIPE

Urbaniste paysagiste - ZEPPELIN Architectes
25 rue Paul Chenavard - 69001 LYON
T : 04 78 30 99 41

Architecte du patrimoine - AGENCE GOUTAL
110, rue du Faubourg Poissonnière 75010 PARIS
T : 01 42 59 18 17

Technique VRD - AGS Developpement
14, avenue Simone Veil 69150 DÉCINES CHARPIEU
T : 04 37 23 68 72

Technique Génie Civil - GES Structures
12, rue Edison 69500 BRON
T : 04 72 15 29 50

HCL - GROUPEMENT HOSPITALIER CENTRE
HÔPITAL E. HERRIOT

DIRECTION DU PATRIMOINE HOSTPITALIER
DEPARTEMENT INVESTISSEMENTS TRAVAUX

HCL HOSPICES CIVILS DE LYON
votre santé, notre engagement

ELEVATION ZONE 5 - PLAN EXISTANT


REAMENAGEMENT DES ABORDS DES
Pav A, J-K ET DU Pav G

PRO


Date
28/09/2026

Echelle
1/50 - 1/20

Feuillet n°
06-4.6

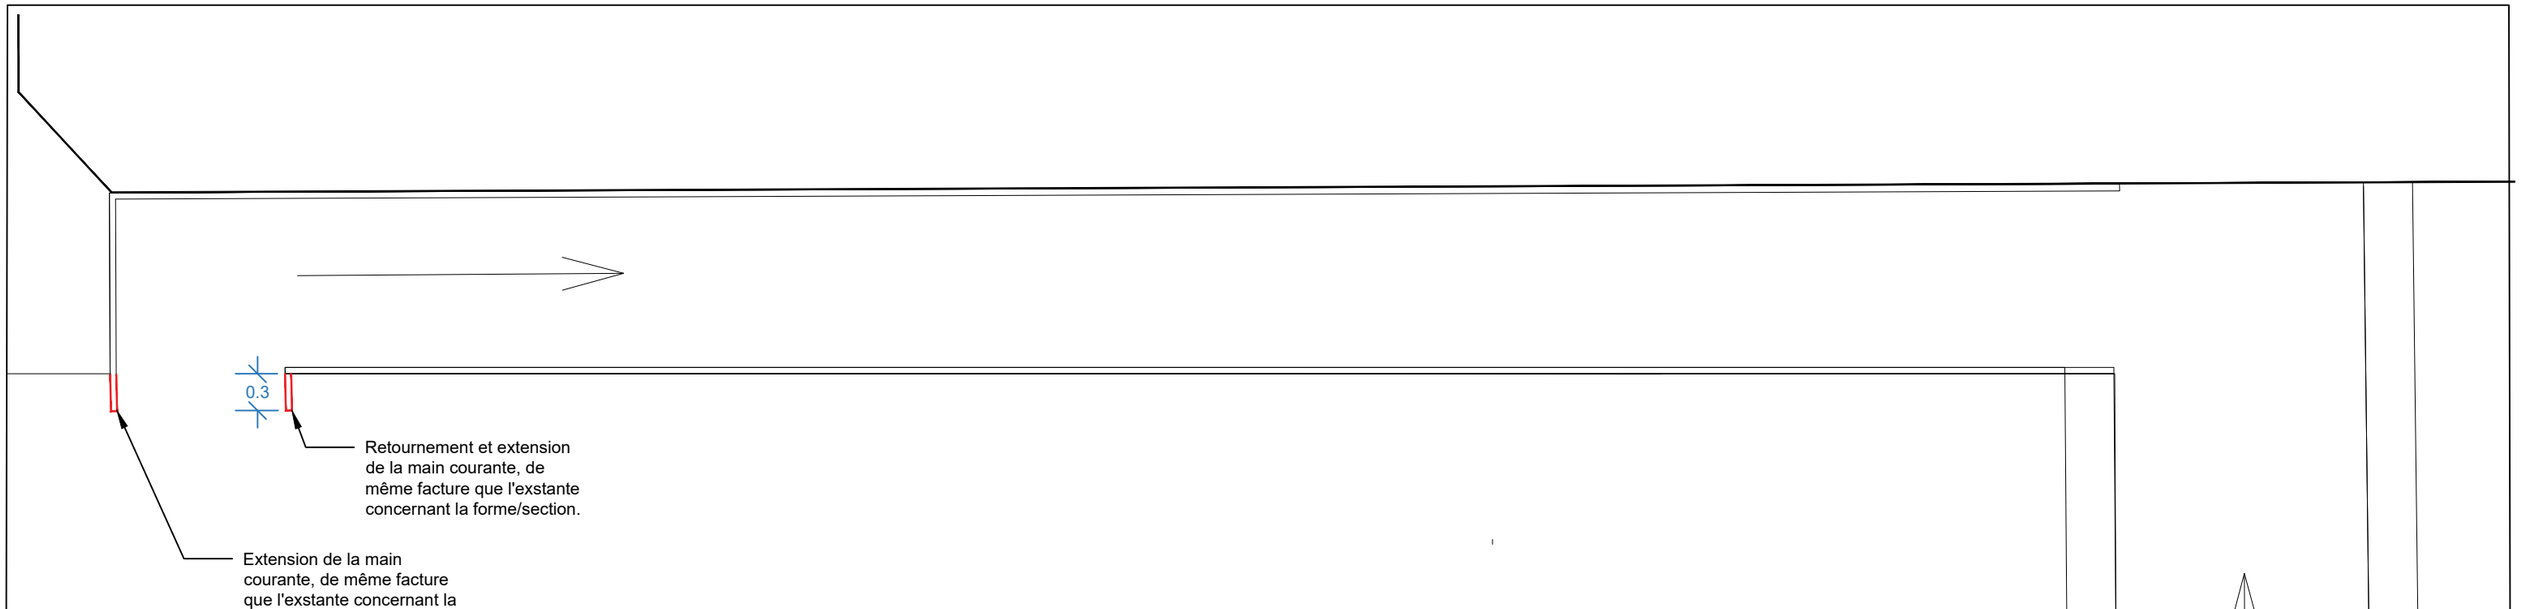

PLAN PROJET 1/50e

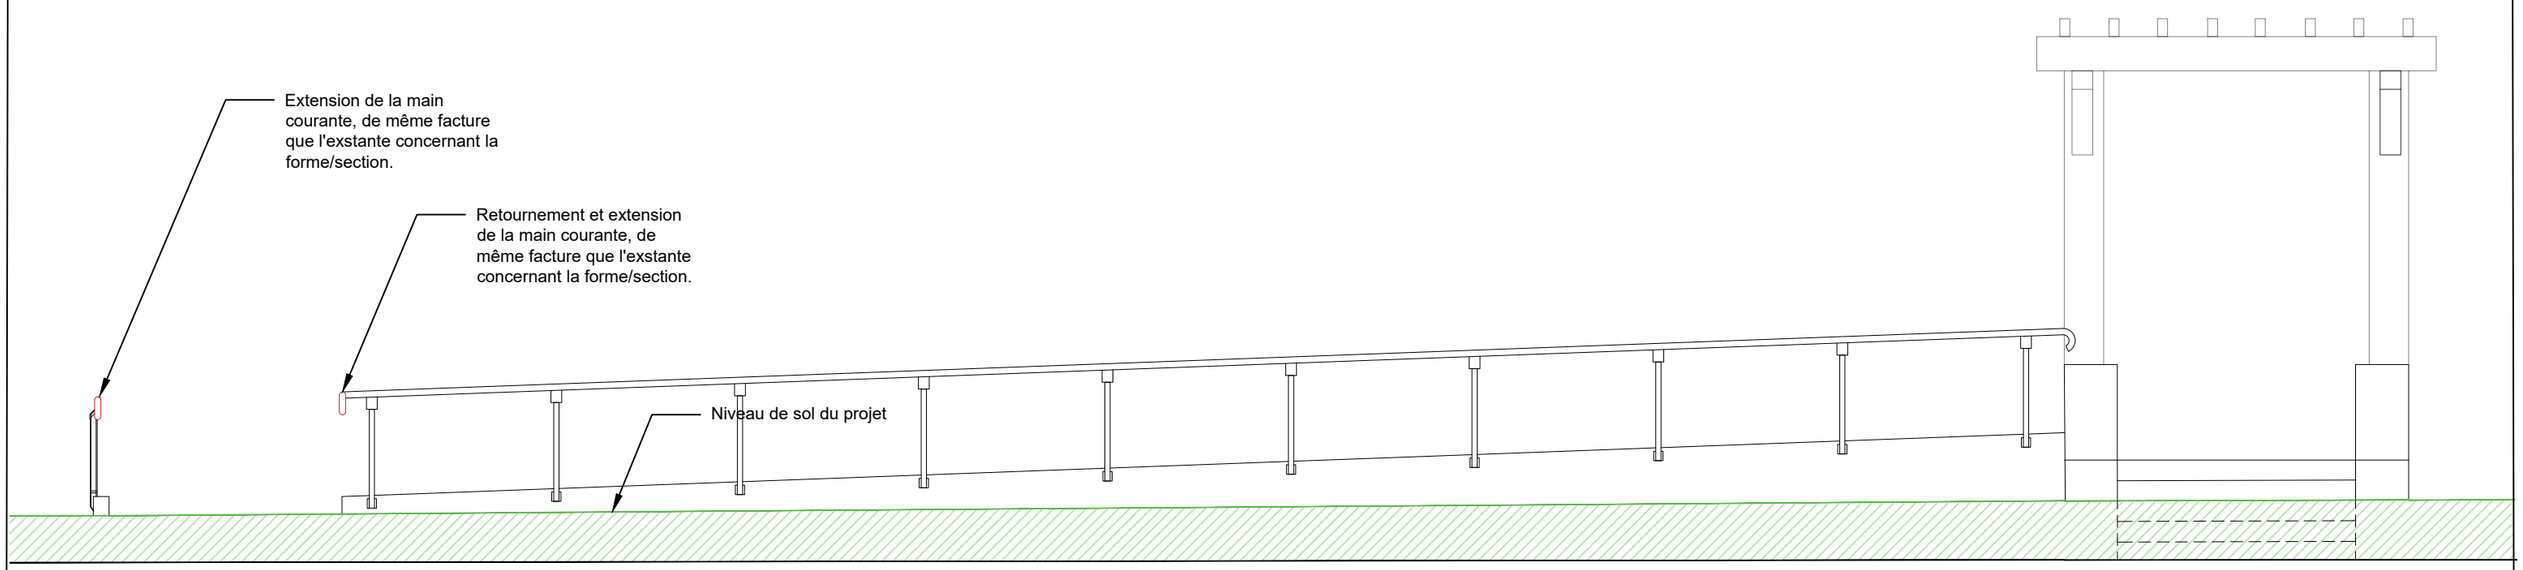

COUPE PROJET 1/50e

SCHÉMAS DE PRINCIPE

Urbaniste paysagiste - ZEPPELIN Architectes
25 rue Paul Chenavard - 69001 LYON
T : 04 78 30 99 41

Architecte du patrimoine - AGENCE GOUTAL
110, rue du Faubourg Poissonnière 75010 PARIS
T : 01 42 59 18 17

Technique VRD - AGS Developpement
14, avenue Simone Veil 69150 DÉCINES CHARPIEU
T : 04 37 23 68 72

Technique Génie Civil - GES Structures
12, rue Edison 69500 BRON
T : 04 72 15 29 50

HCL - GROUPEMENT HOSPITALIER CENTRE
HÔPITAL E. HERRIOT

DIRECTION DU PATRIMOINE HOSTPITALIER
DEPARTEMENT INVESTISSEMENTS TRAVAUX

HCL HOSPICES CIVILS DE LYON
votre santé, notre engagement

ELEVATION ZONE 5 - PLAN EXISTANT

REAMENAGEMENT DES ABORDS DES
Pav A, J-K ET DU Pav G

PRO

Date
28/09/2026

Echelle
1/50 - 1/20

Feuillet n°
06-4.7