HCL
HOSPICES CIVILS DE LYON
votre santé, notre engagement

DIRECTION DU PATRIMOINE
HOSPITALIER- DIT
49 rue Villon - CS 98297
69373 LYON
CEDEX 08
☎ 04 72 11 70 57

ETABLISSEMENT

HCL- Groupement Hospitalier Centre
Hôpital E. Herriot

OPERATION

REAMENAGEMENT DES ABORDS DES PAVILLONS A, JK ET DU PAVILLON G

DOCUMENT

PHASAGE TRAVAUX

ENTREPRISE

AGS Developpement

MAITRISE D'OEUVRE

Urbaniste paysagiste - ZEPPELIN Architectes
25 rue Paul Chenavard - 69001 LYON
T : 04 78 30 99 41

Technique VRD - AGS Developpement
14, avenue Simone Veil 69150 DÉCINES CHARPIEU
T : 04 37 23 68 72

Architecte du patrimoine - AGENCE GOUTAL
110, rue du Faubourg Poissonnière 75010 PARIS
T : 01 42 59 18 17

Technique Génie Civil - GES Structures
12, rue Edison 69500 BRON
T : 04 72 15 29 50

DATE	INDICE	MODIFICATION
28/09/2026	A	Phase DCE


EDL | APS | AVP

PRO | **DCE** | PEO | POE


Echelle

N° pièce 13.0


PLAN DE REPERAGE DES TRANCHES DE TRAVAUX

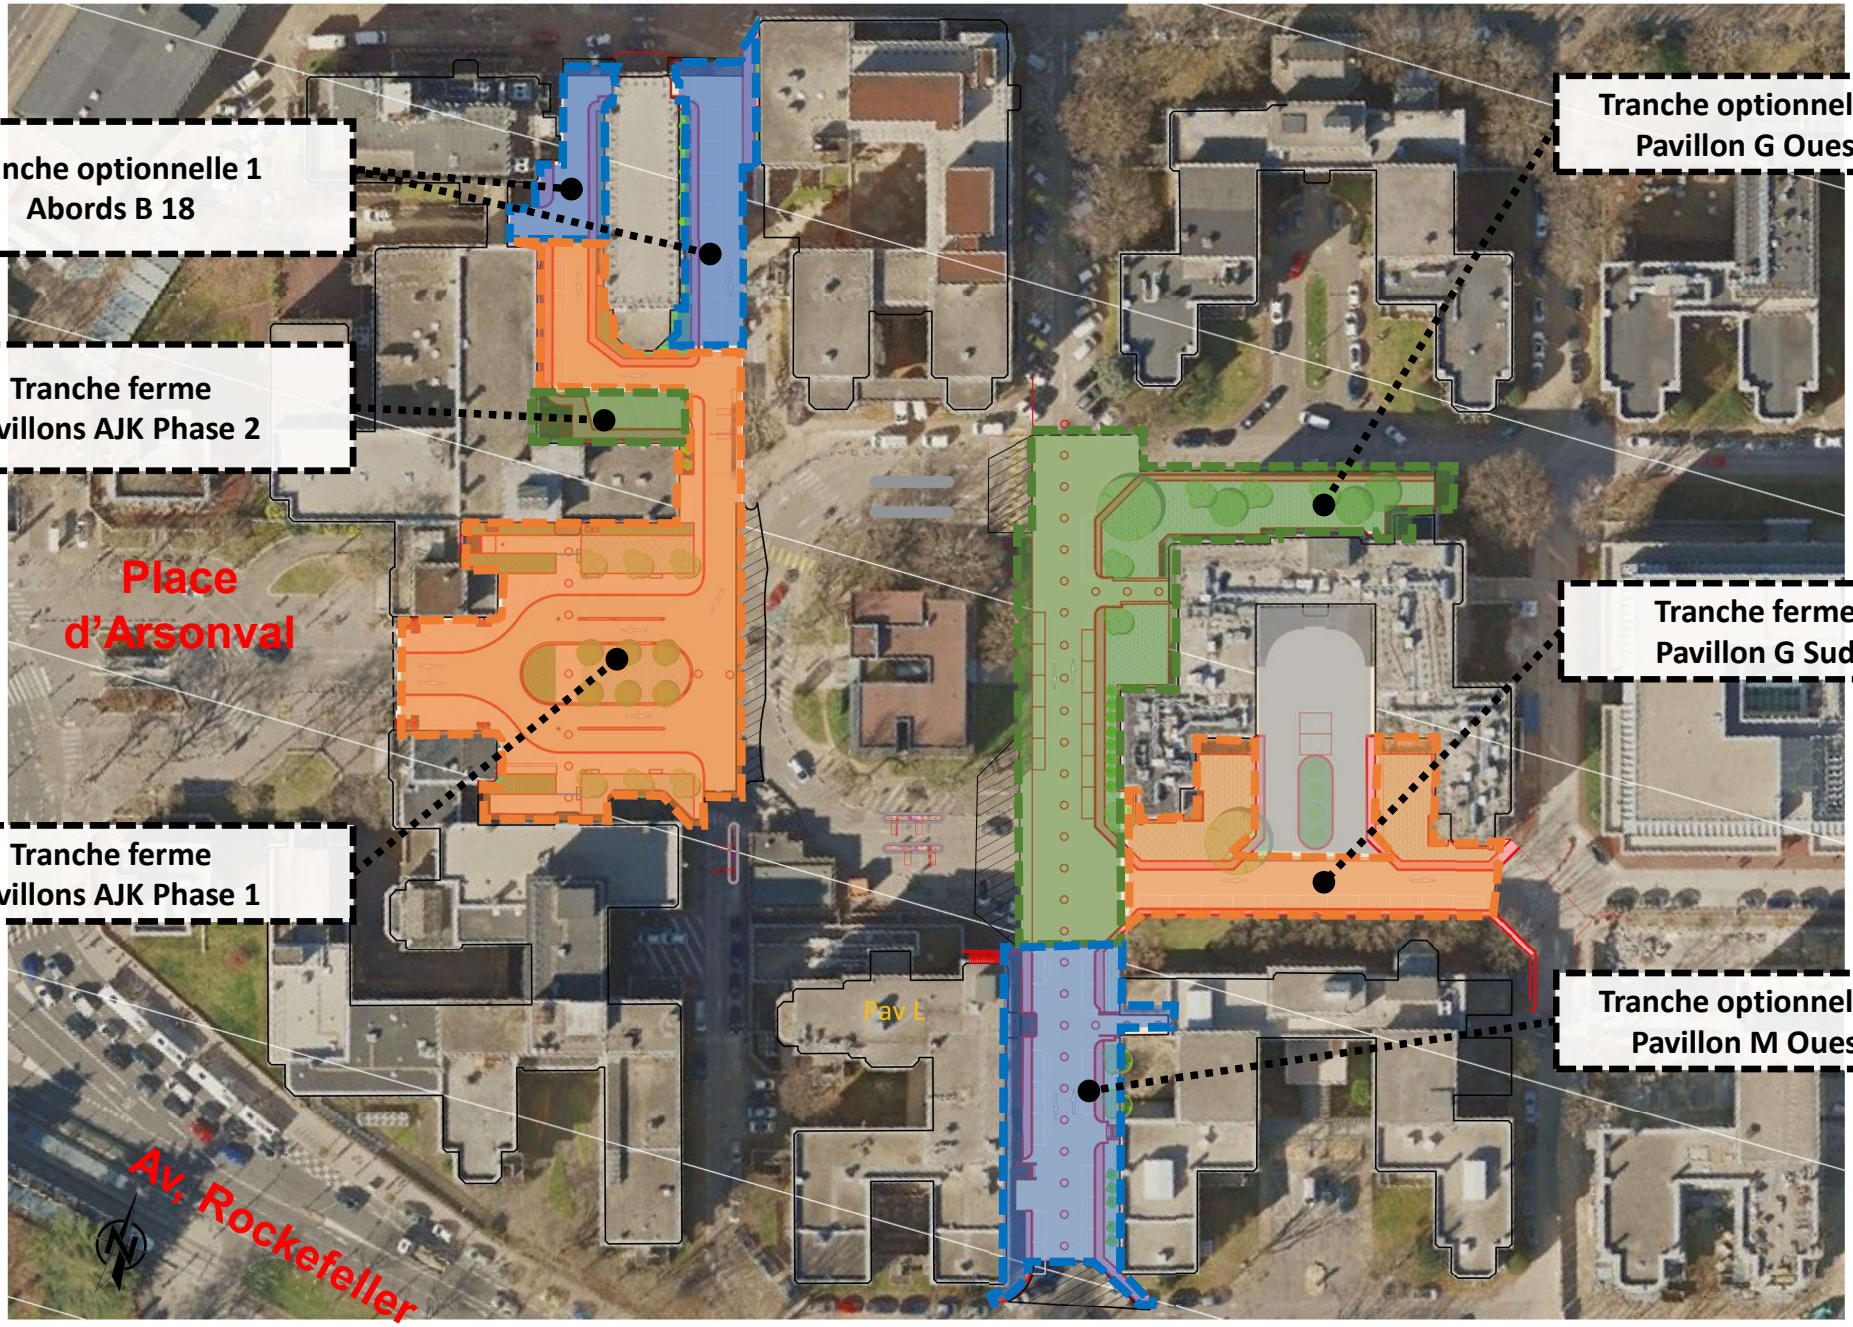


ETAT INITIAL DU SITE – SENS DE CIRCULATION

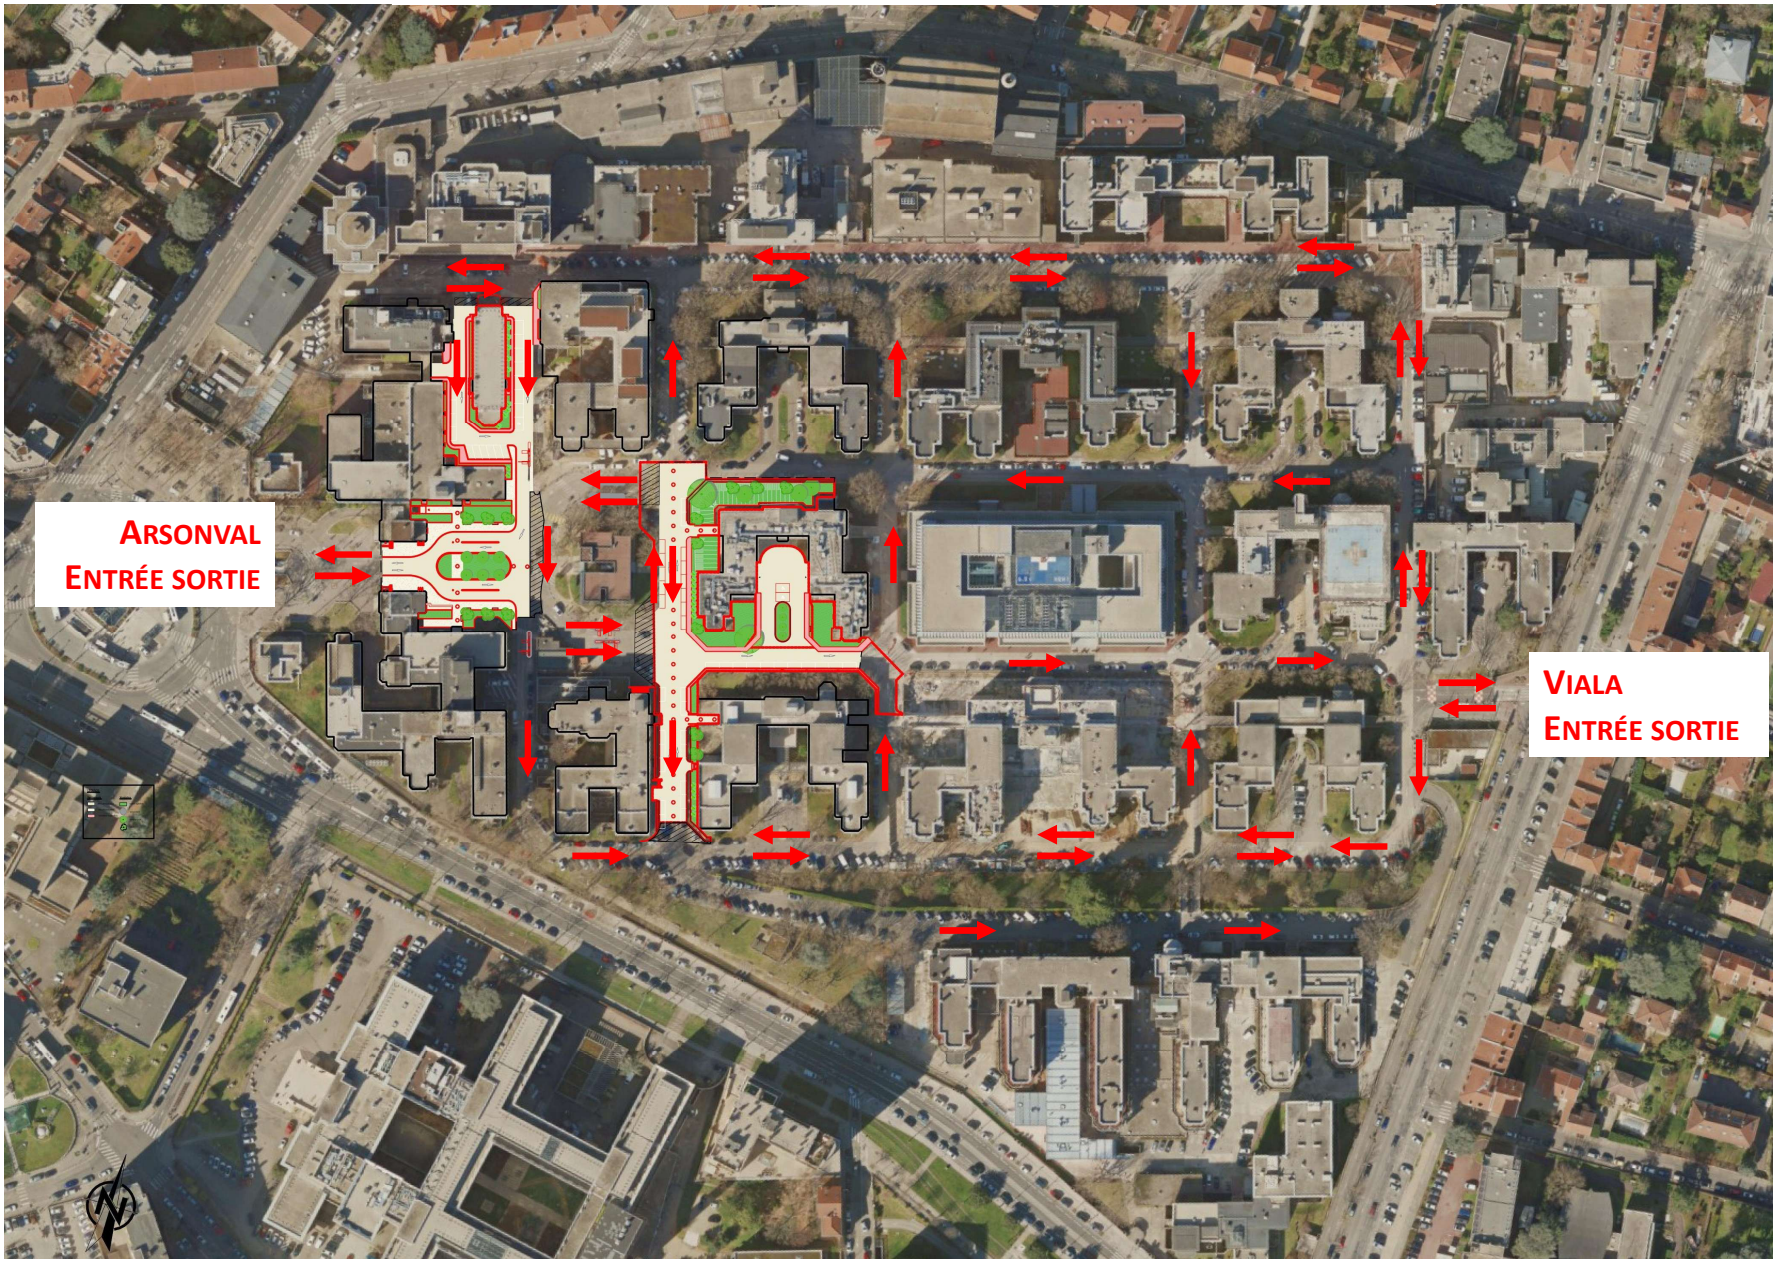


CIRCULATION SELON LES PHASES DE TRAVAUX ET LEUR TEMPORALITE

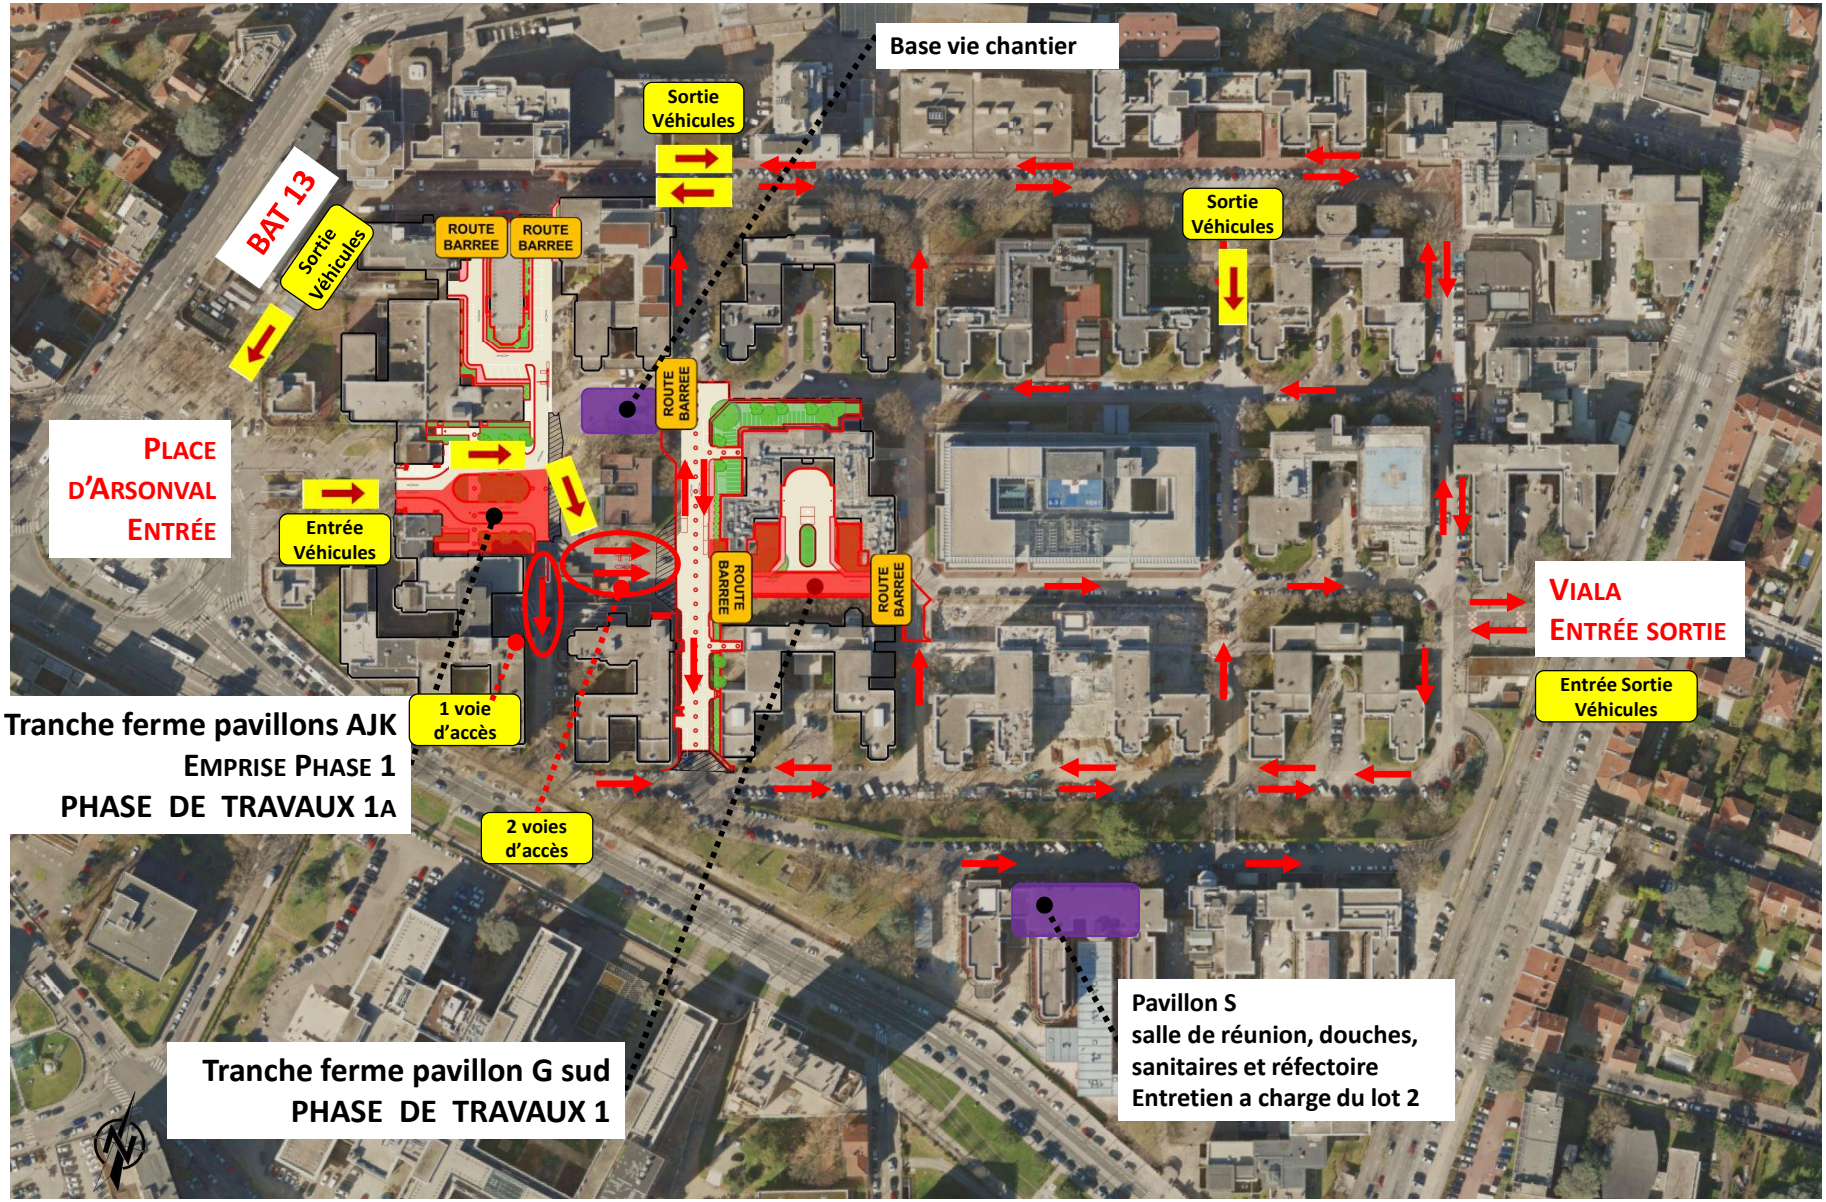


CIRCULATION SELON LES PHASES DE TRAVAUX ET LEUR TEMPORALITE

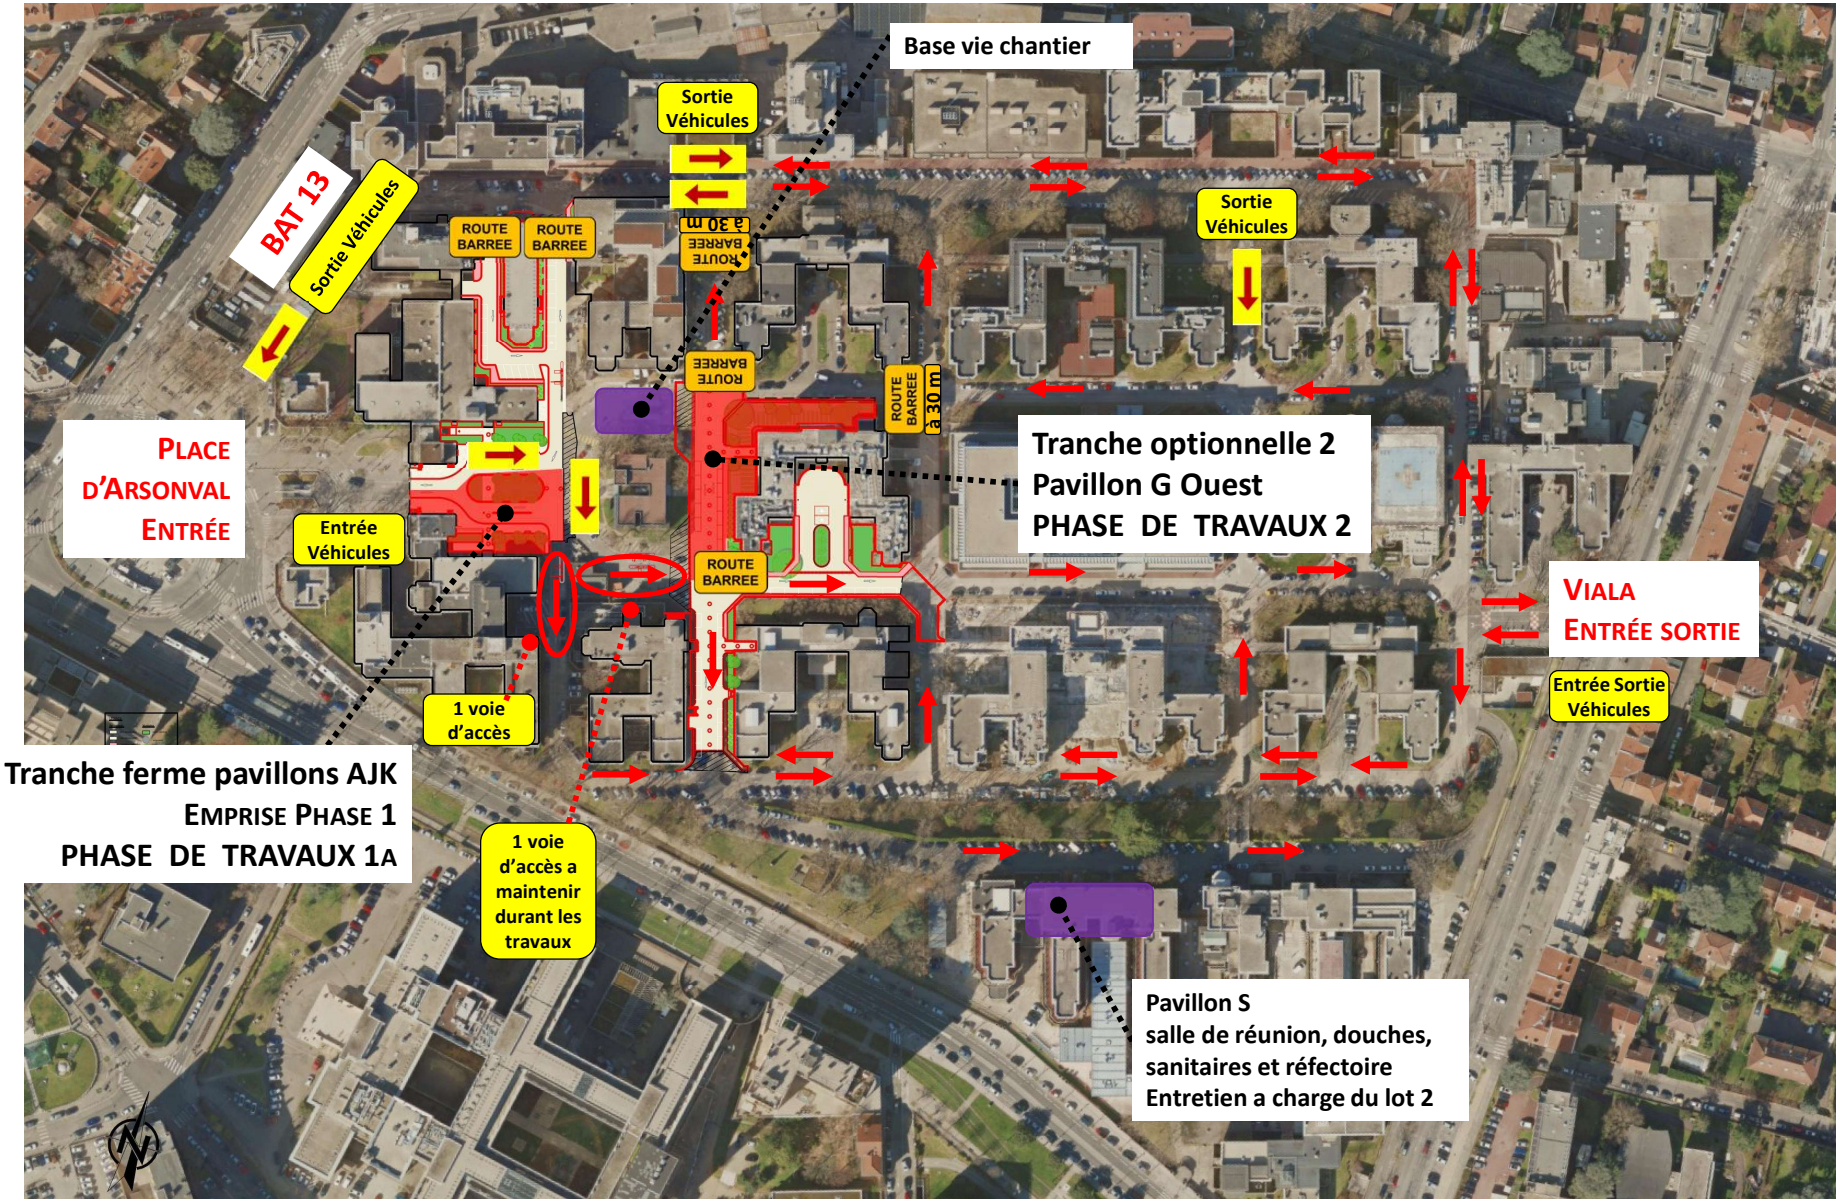

CIRCULATION SELON LES PHASES DE TRAVAUX ET LEUR TEMPORALITE

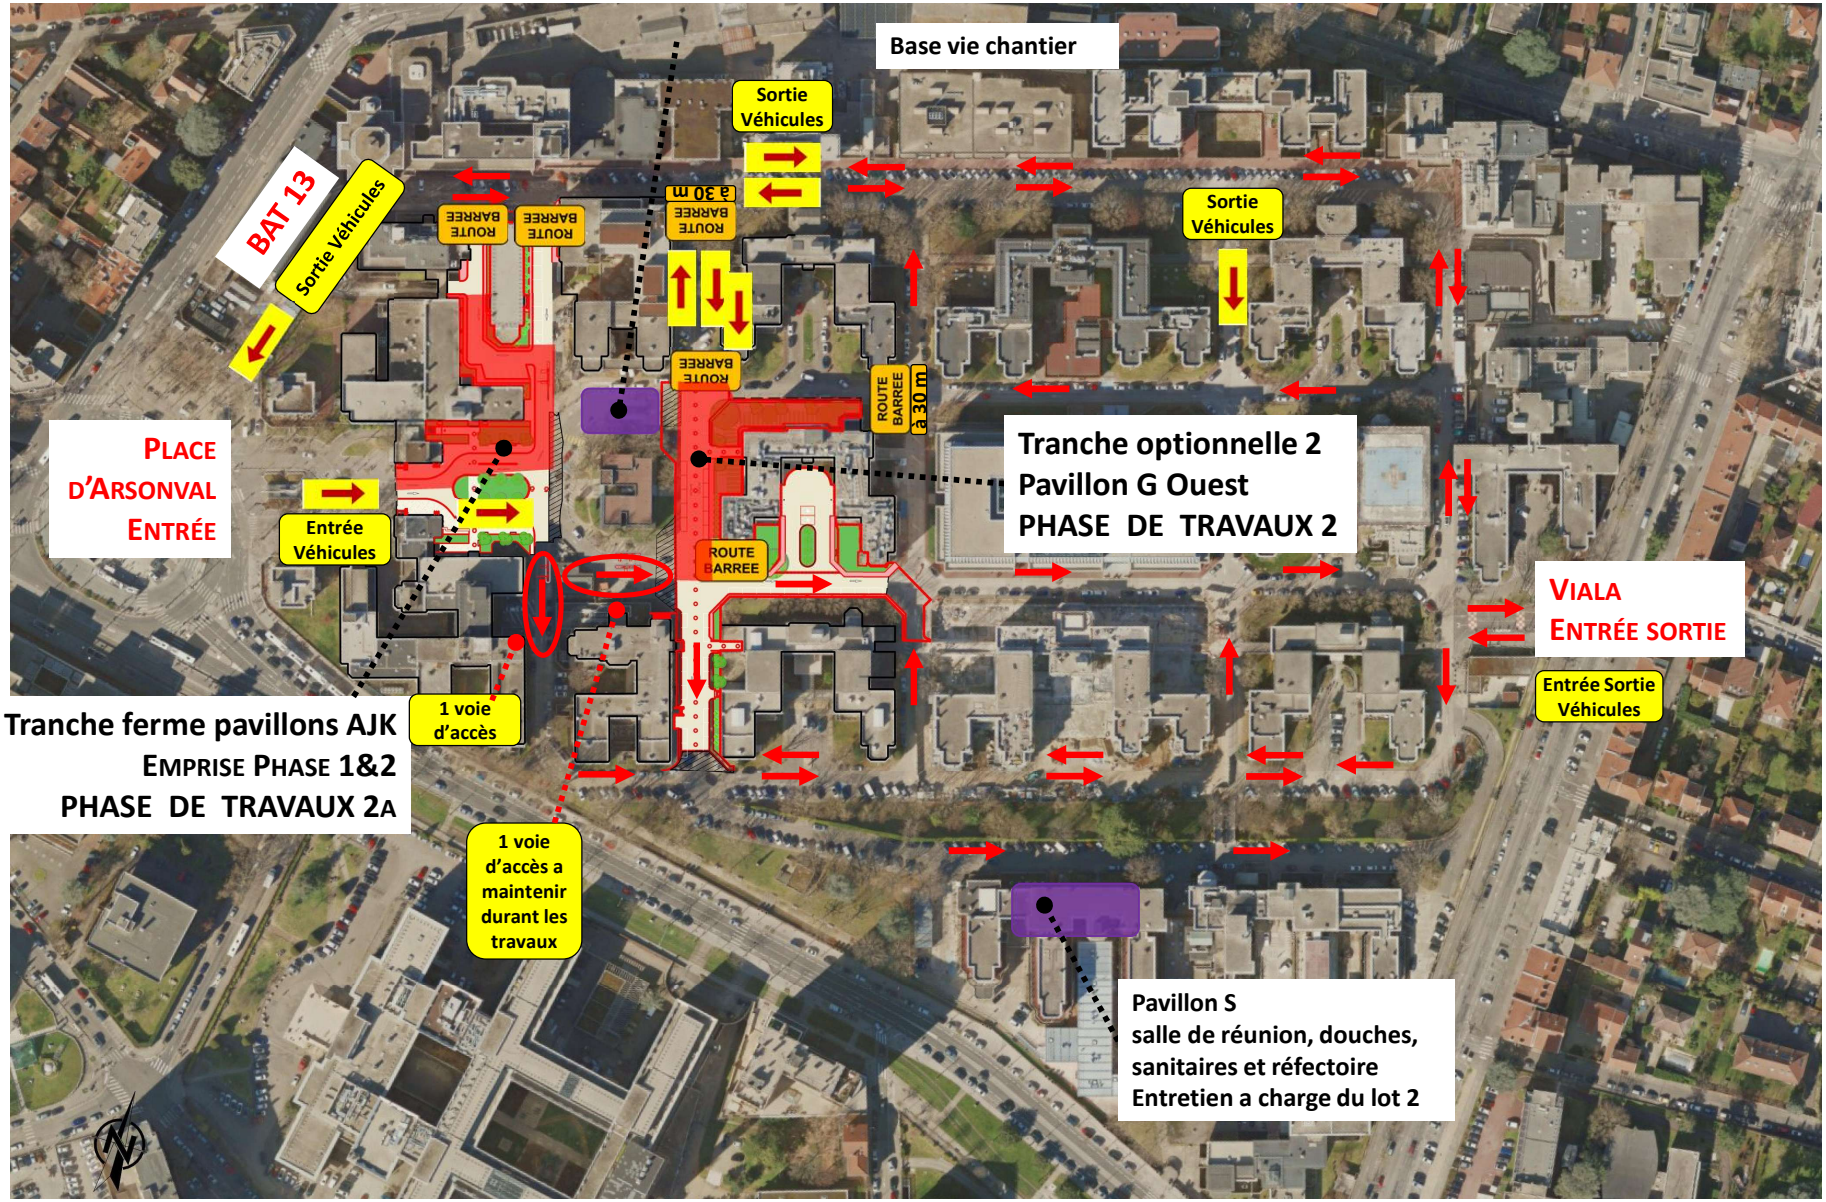


CIRCULATION SELON LES PHASES DE TRAVAUX ET LEUR TEMPORALITE

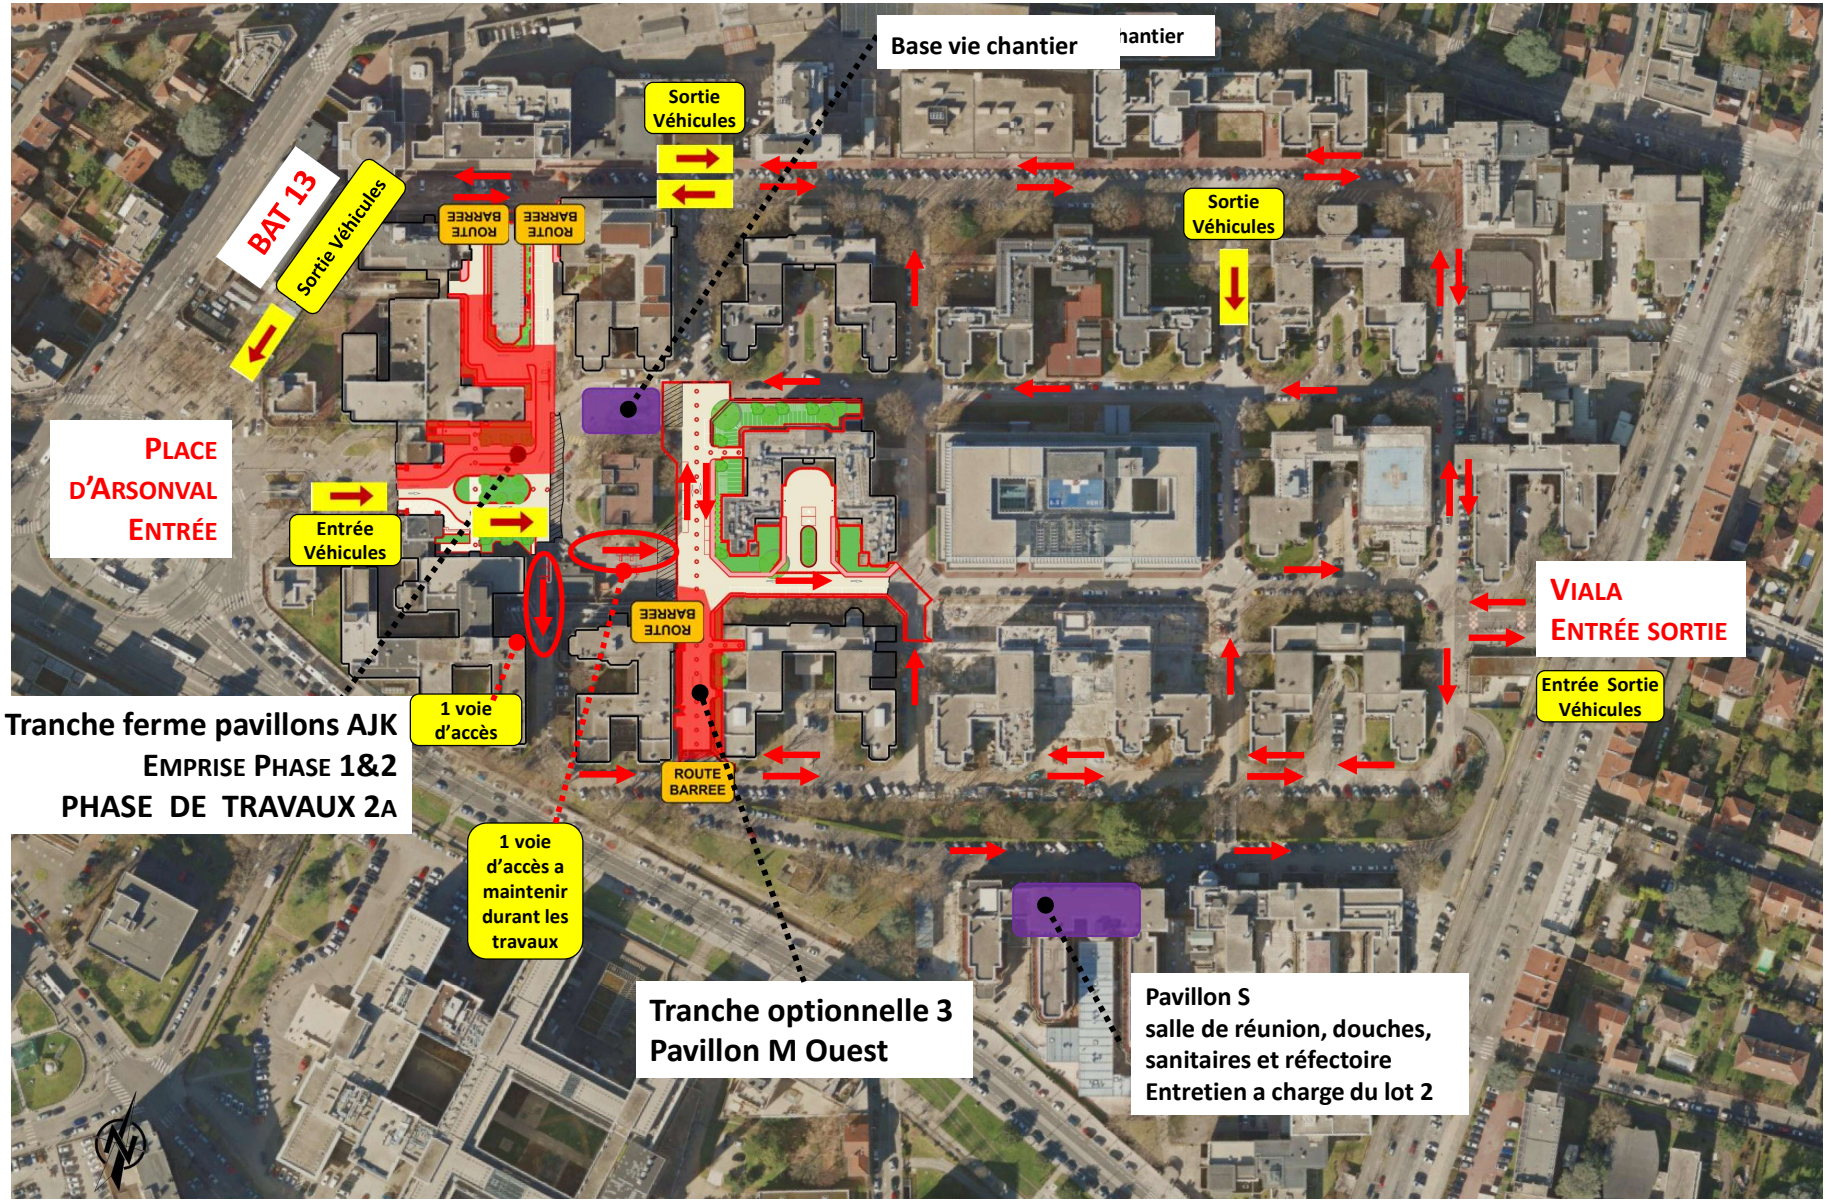


M-01	M-02	M-03	M-04	M-05	M-06	M-07	M-08	M-09	M-10

CIRCULATION SELON LES PHASES DE TRAVAUX ET LEUR TEMPORALITE

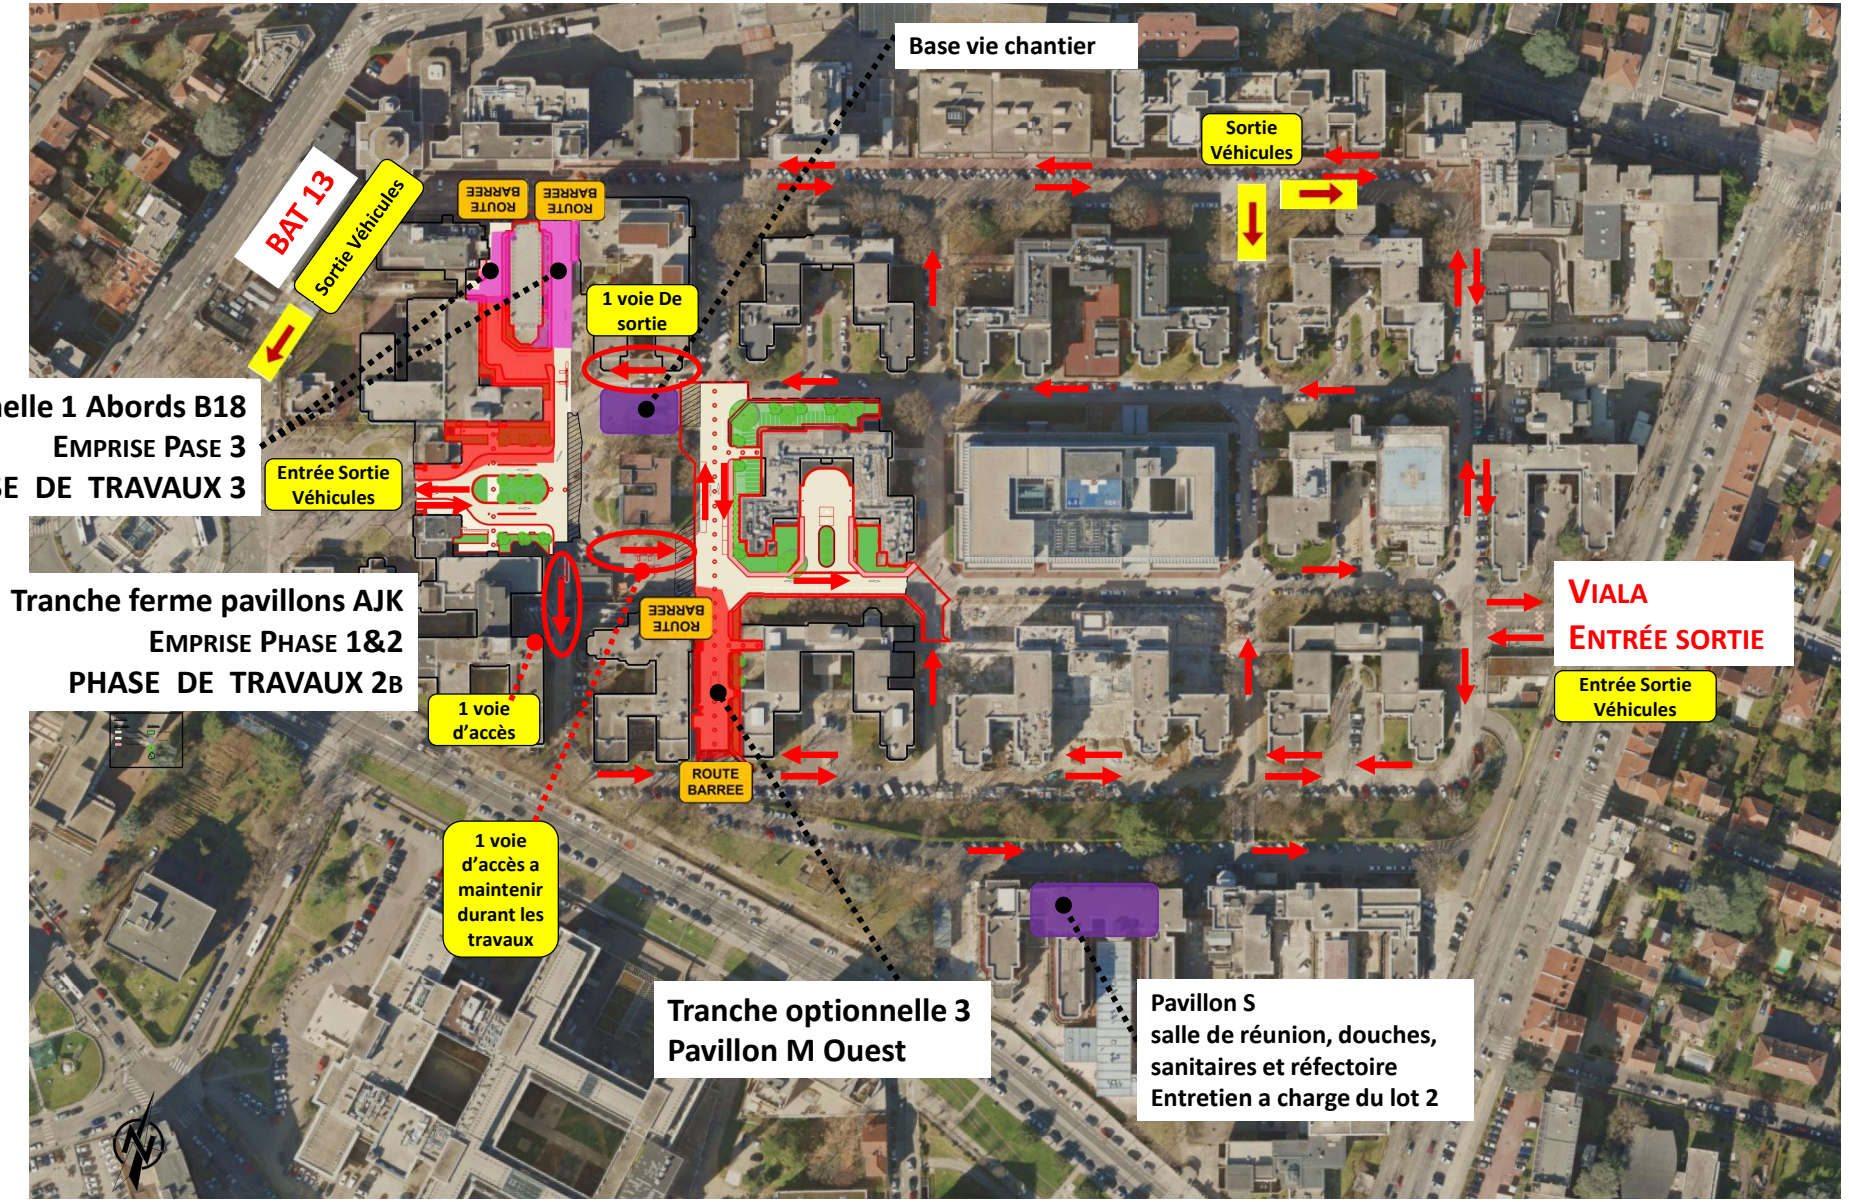


M-01	M-02	M-03	M-04	M-05	M-06	M-07	M-08	M-09	M-10

CIRCULATION SELON LES PHASES DE TRAVAUX ET LEUR TEMPORALITE

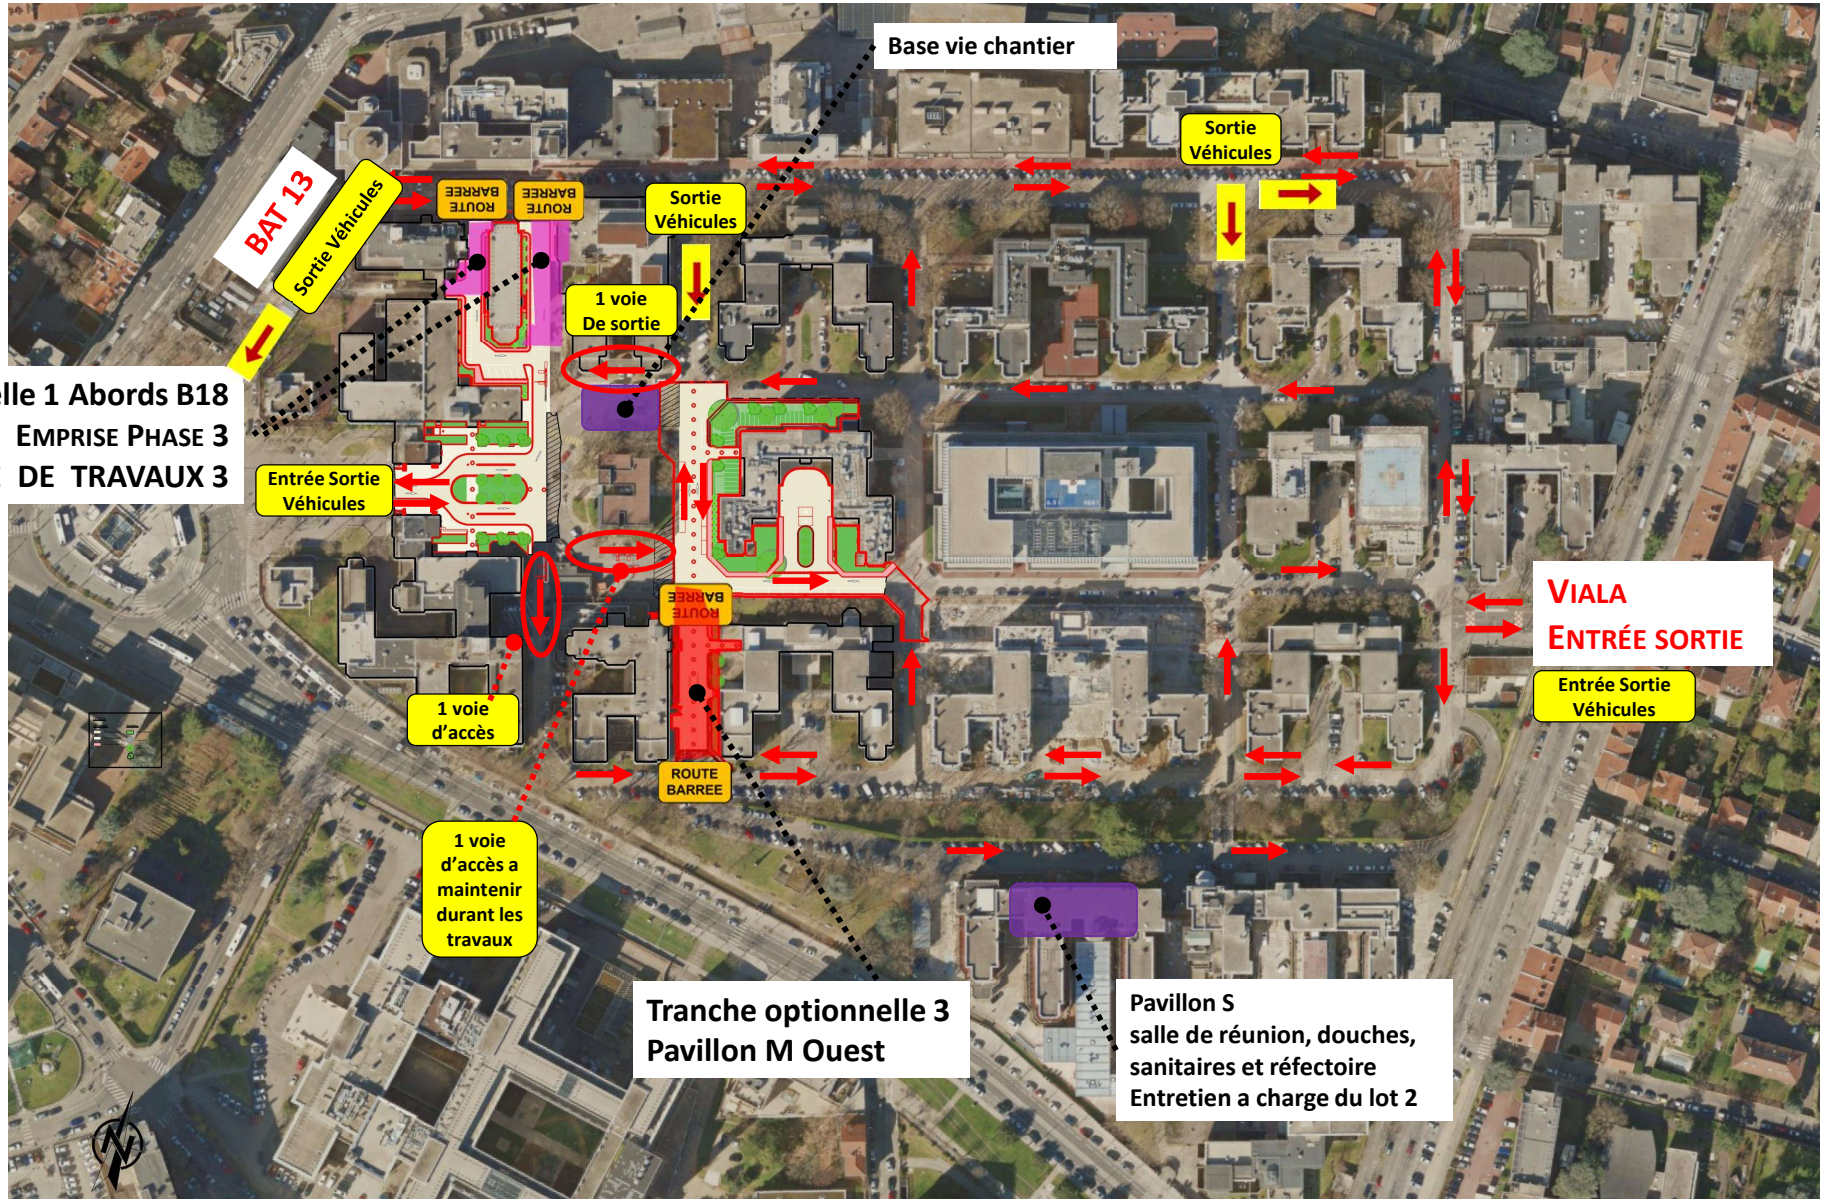


EMPRISE TRAVAUX

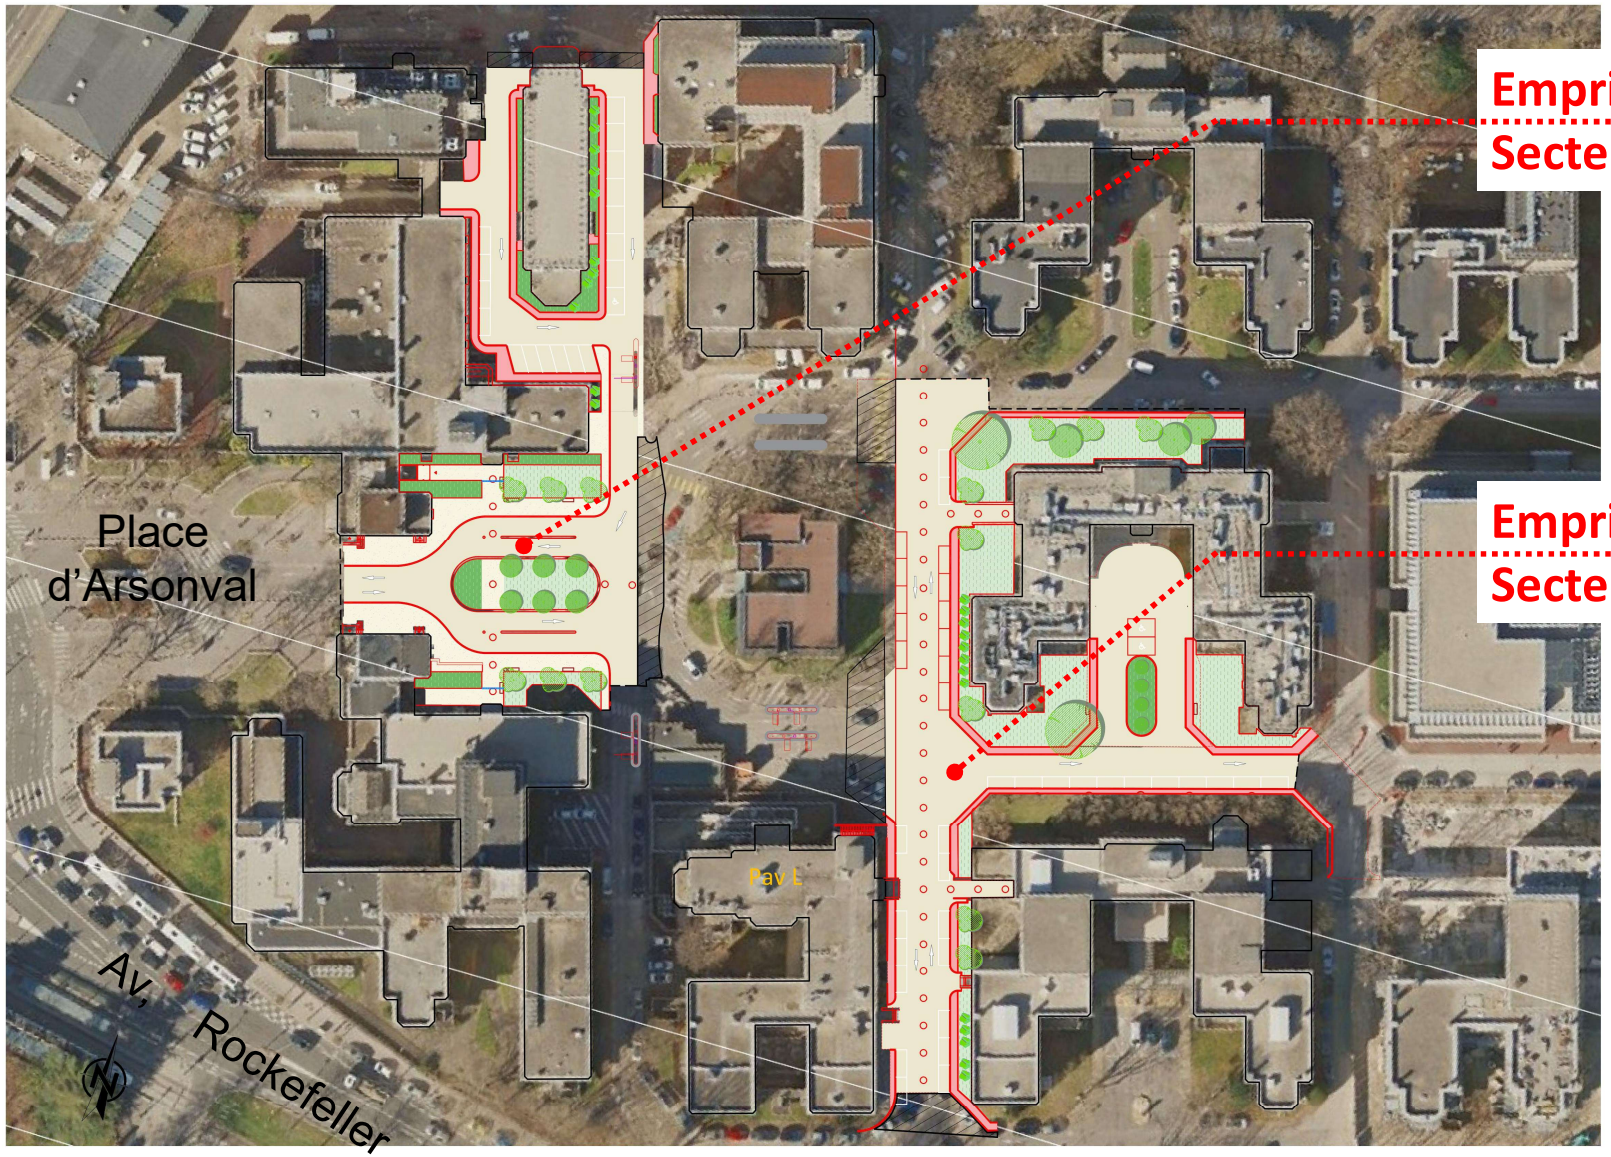

M-01	M-02	M-03	M-04	M-05	M-06	M-07	M-08	M-09	M-10	M-11 plantations
Préparation chantier	Travaux Secteur Pavillons A - JK									


PLAN DE PHASAGE SECTEUR PAVILLONS A-JK

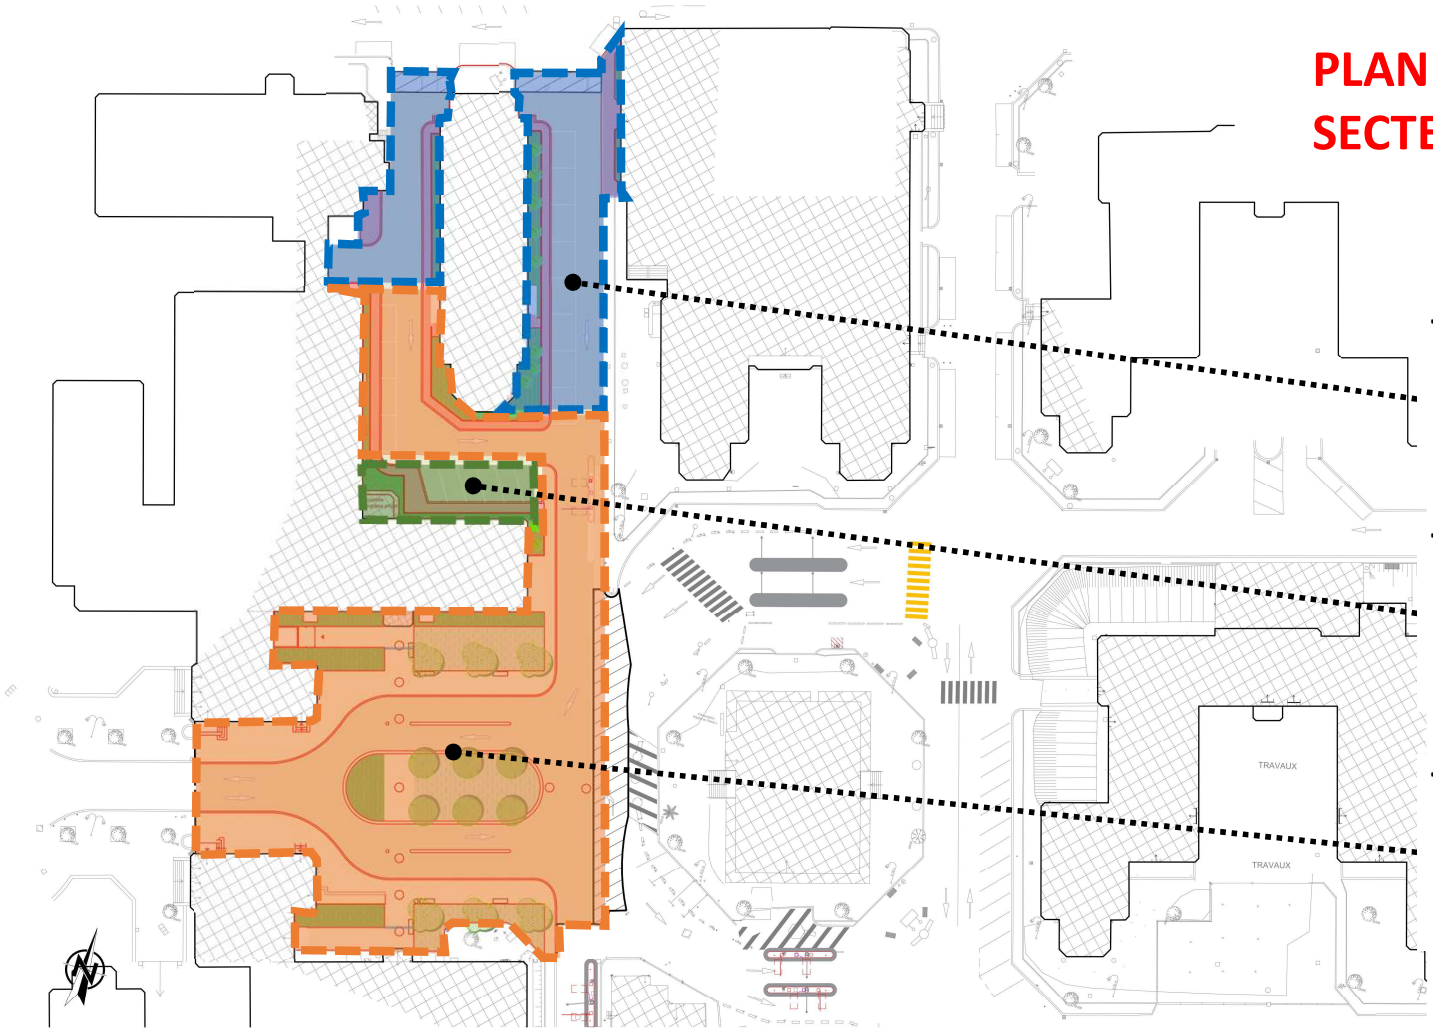

Tranche optionnelle 1 Abords B 18
Phase 3
Démarrage travaux:
M-07

Tranche ferme pavillons AJK
Phase 2
Démarrage travaux:
Mi M-06

Tranche ferme pavillons AJK
Phase 1
Démarrage travaux:
M-02

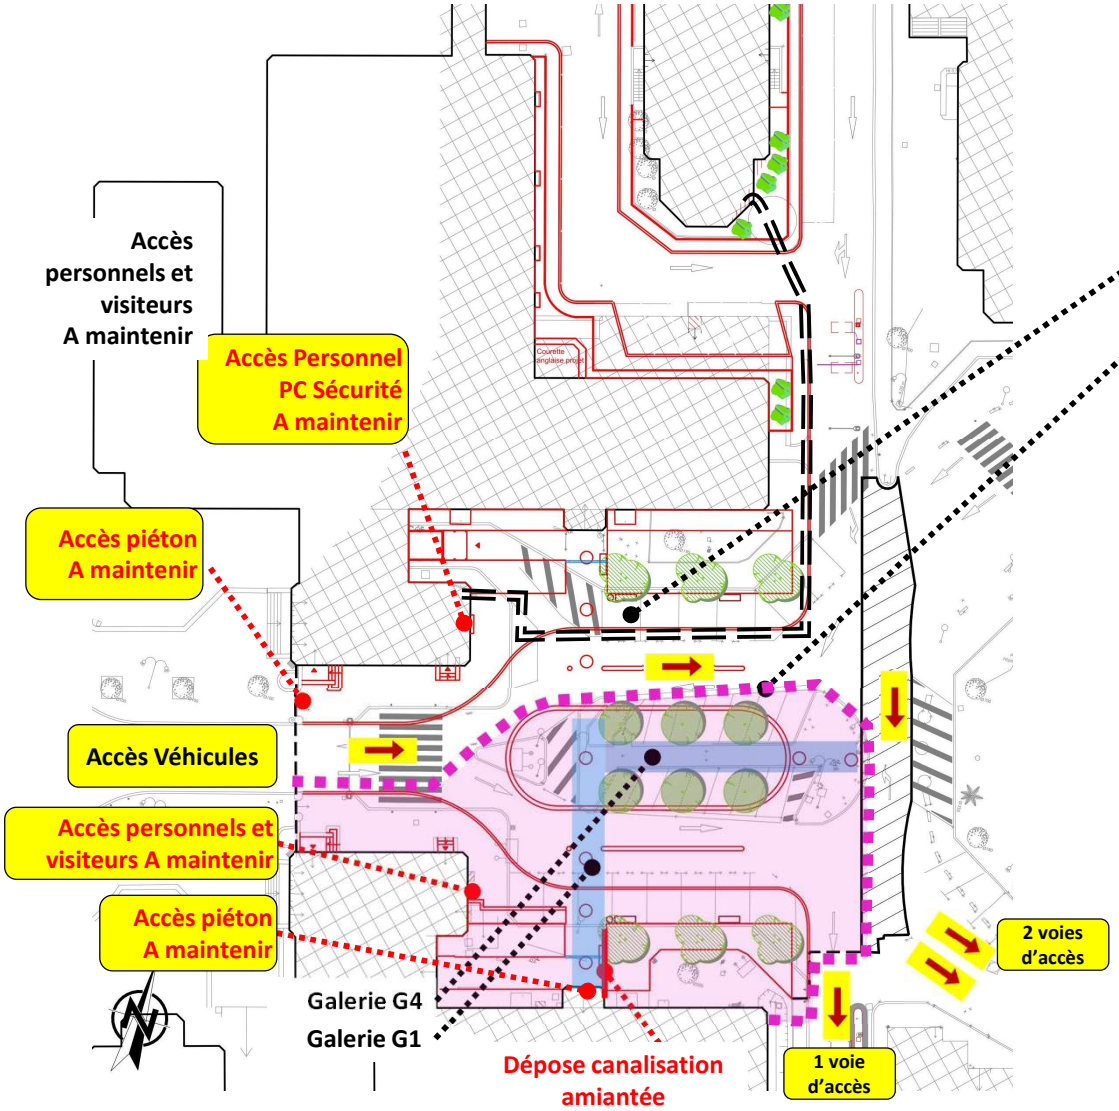

TRANCHE FERME PAVILLONS AJK
EMPRISE PHASE 1
PHASE DE TRAVAUX 1A

Emprise Chantier Bat A Jusqu'en mars 2026

Barriérage Chantier secteur Bâtiment JK + terre plein central

Emprise travaux


DURANT LA PHASE DE TRAVAUX:
ENTRÉE VL PLACE D'ARSONVAL MAINTENUE
DIVERS ACCÈS PIÉTONS PERSONNELS À MAINTENIR

LOT VRD
- *DÉPOSE DU MOBILIER*
- *DÉMOLITION DES REVÊTEMENTS, TERRASSEMENTS*
- *DÉPOSE DES BORDURES MISE AU STOCK*
- *RÉSEAUX EAUX PLUVIALES + DÉPOSE CANALISATION AMIANTÉE*

LOT GROS ŒUVRE - ÉTANCHÉITÉ
- *INTERVENTION SUR GALERIE – DURÉE GLOBALE 2 MOIS*

1 ÈRE PHASE DE TRAVAUX GALERIE G1 DEPUIS BÂTIMENT J VERS BÂTIMENT A
2ÈME PHASE DE TRAVAUX GALERIE G4

REPRISE TRAVAUX LOT 1 TROTTOIR BÂTIMENT JK DÈS LES TRAVAUX SUR G1 TERMINÉ
- *RÉSEAUX EAUX PLUVIALES*
- *FOURNITURE ET POSE DES BORDURES*
- *GÉNIE CIVIL ÉCLAIRAGE*
- *RÉGLAGE*
- *MISE EN ŒUVRE DE LA TERRE VÉGÉTALE*

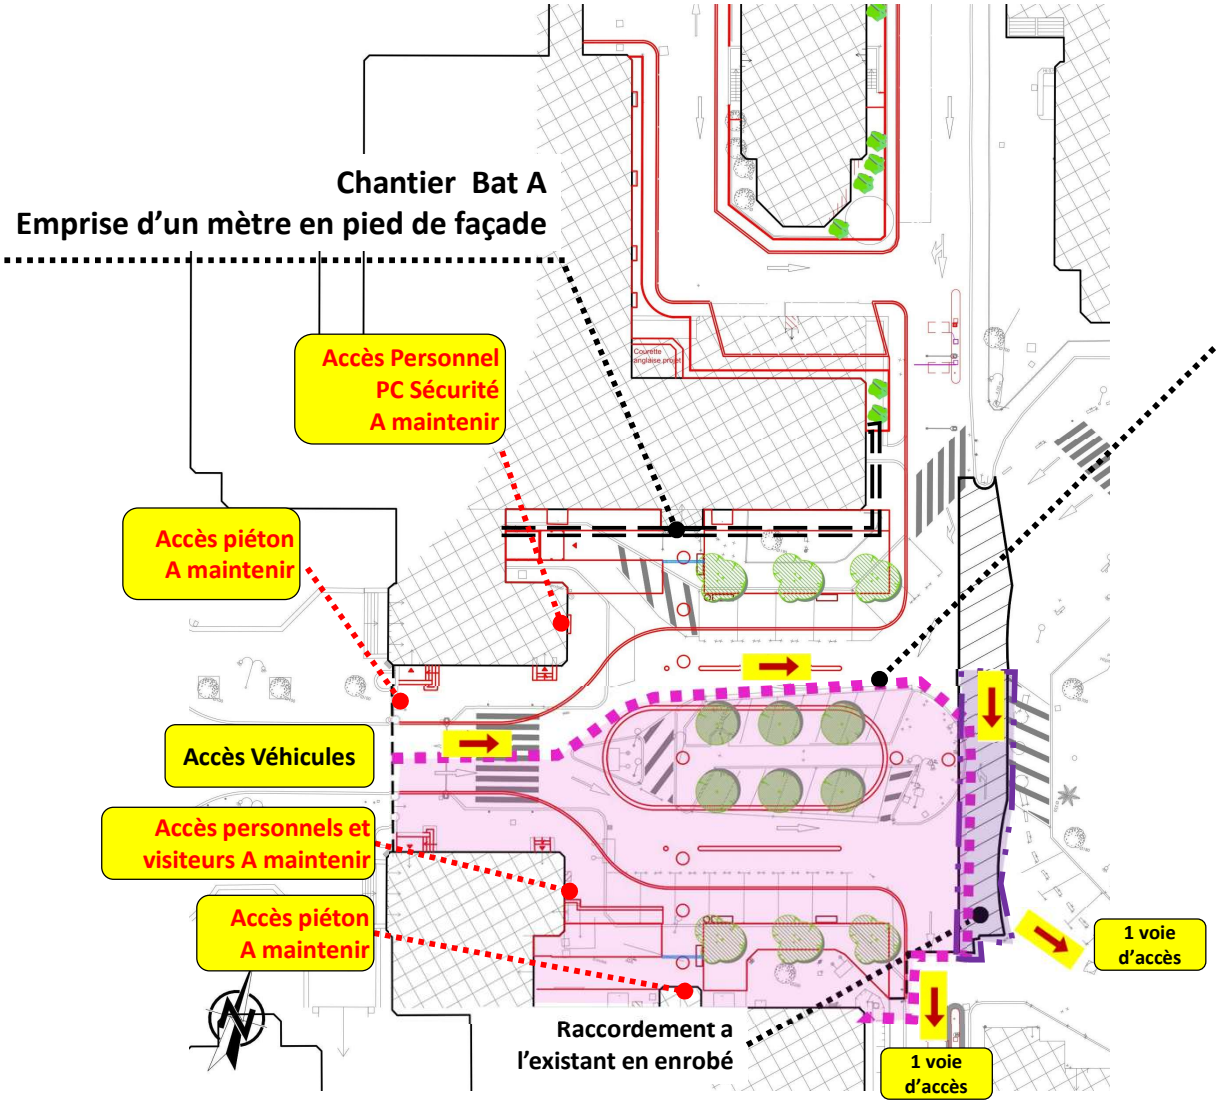


TRANCHE FERME PAVILLONS AJK
EMPRISE PHASE 1
PHASE DE TRAVAUX 1B

Barriérage Chantier secteur Bâtiment JK + terre plein central

Emprise travaux

DURANT LA PHASE DE TRAVAUX:
ENTRÉE VL PLACE D'ARSONVAL MAINTENUE
DIVERS ACCÈS PIÉTONS PERSONNELS À MAINTENIR

- *FOURNITURE ET POSE DES BORDURES TERRE PLEIN CENTRAL*
- *RÉGLAGE*
- *GÉNIE CIVIL ÉCLAIRAGE + LEVAGE DES MÂTS*
- *RÉALISATION DES REVÊTEMENTS DE TROTTOIR ET DE CHAUSSÉE EN BÉTON DÉSACTIVÉ : TEMPS DE SÉCHAGE 21 JOURS*
- *MISE EN ŒUVRE DE LA TERRE VÉGÉTALE*
- *POSE DU MOBILIER*

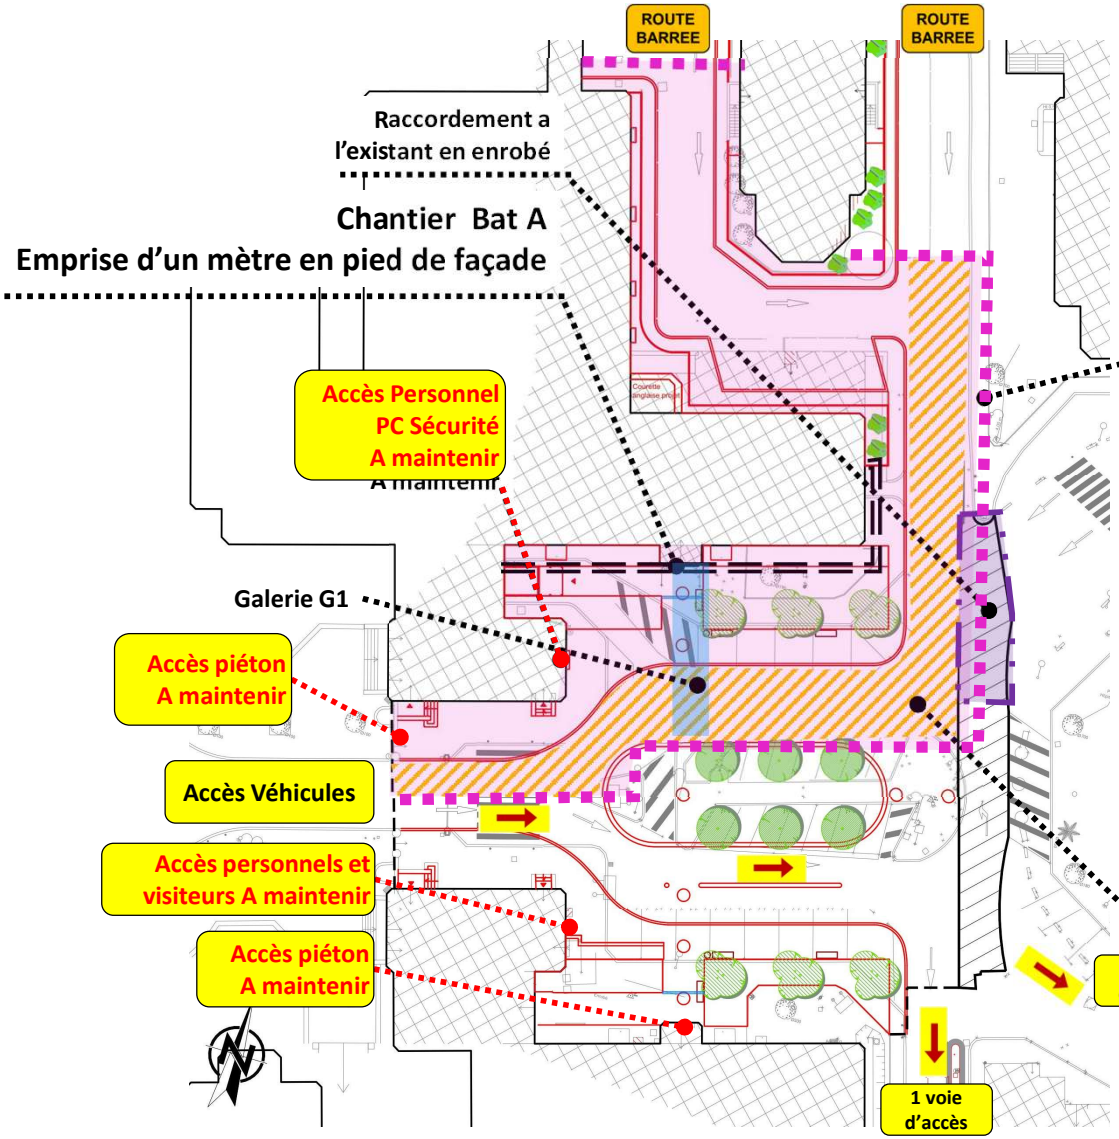

TRANCHE FERME PAVILLONS AJK
EMPRISE PHASE 1 & 2
PHASE DE TRAVAUX 2A


Barriérage Chantier secteur Bâtiment A

Emprise travaux

DURANT LA PHASE DE TRAVAUX:
ENTRÉE VL PLACE D'ARSONVAL MAINTENUE
DIVERS ACCÈS PIÉTONS PERSONNELS À MAINTENIR

- *DÉMOLITION DES REVÊTEMENTS, TERRASSEMENTS*
- *DÉPOSE DES BORDURES MISE AU STOCK*
- *FOURNITURE ET POSE DES BORDURES*
- *INTERVENTION SUR GALERIE G1 3 SEMAINES*
- *FOURNITURE ET POSE DES BORDURES DE PART DE D'AUTRE DE LA GALERIE*
- *RÉGLAGE VOIRIE*
- *GÉNIE CIVIL ÉCLAIRAGE*
- *RÉALISATION DES REVÊTEMENTS DES CHAUSSÉE EN BÉTON DÉSACTIVÉ : TEMPS DE SÉCHAGE 21 JOURS*

- *OBJECTIF: RÉALISATION DES REVÊTEMENTS CHAUSSÉE EN PRIORITÉ*

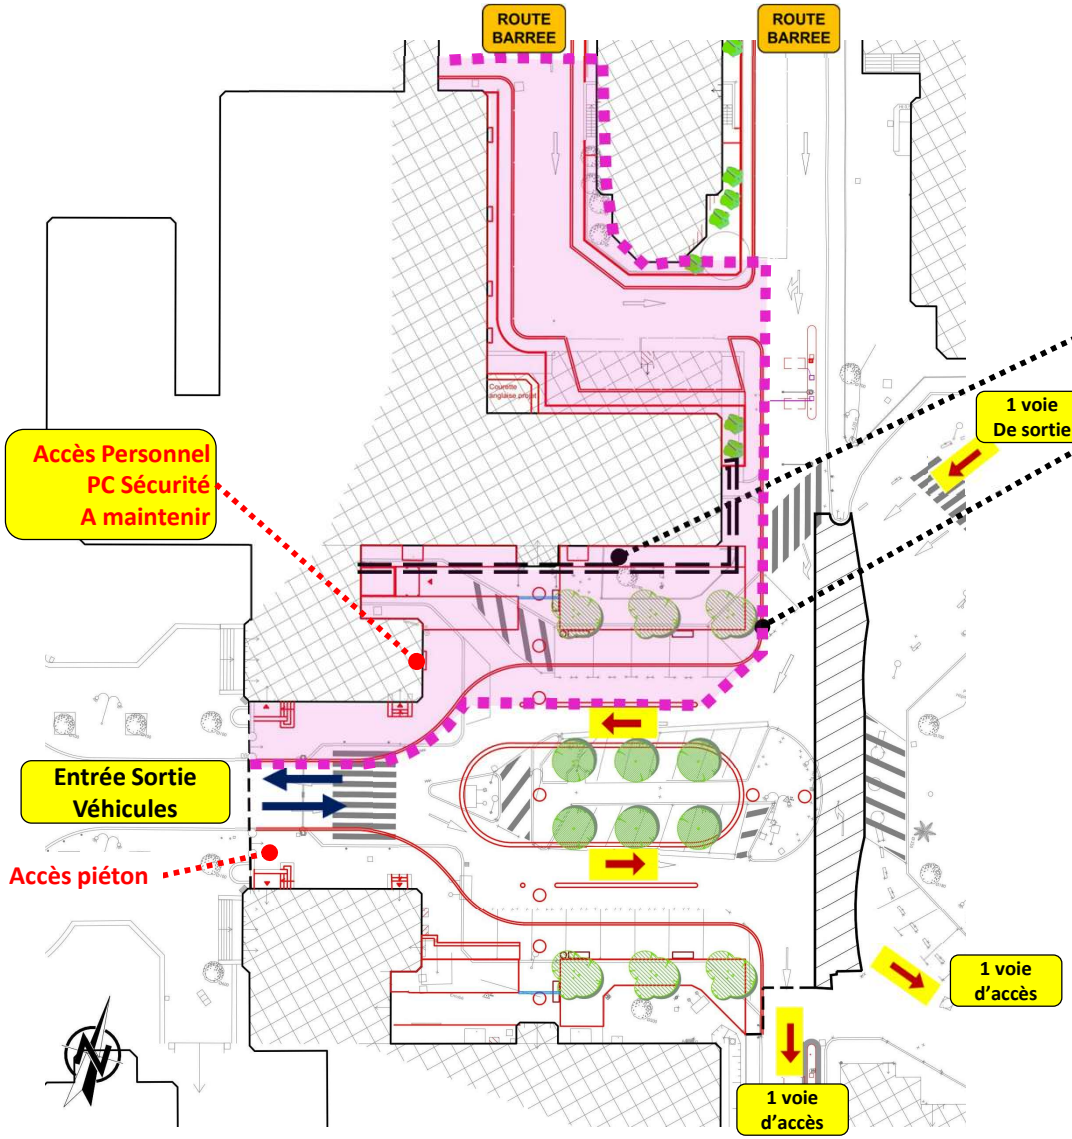

TRANCHE FERME PAVILLONS AJK
EMPRISE PHASE 1 & 2
PHASE DE TRAVAUX 2


Emprise Chantier Bat A Emprise d'un mètre en pied de façade

Barriérage Chantier

Emprise travaux


DURANT LA PHASE DE TRAVAUX:
ENTRÉE SORTIE VL PLACE D'ARSONVAL À RÉTABLIR
DIVERS ACCÈS PIÉTONS PERSONNELS À MAINTENIR

- ***DÉMOLITION DES REVÊTEMENTS, TERRASSEMENTS***
- ***FOURNITURE ET OU REPRISE AU STOCK DES BORDURES***
- ***RÉGLAGE***
- ***GÉNIE CIVIL ÉCLAIRAGE***
- ***RÉALISATION DES REVÊTEMENTS DE TROTTOIR ET DE CHAUSSÉE EN BÉTON DÉSACTIVÉ : TEMPS DE SÉCHAGE 21 JOURS***
- ***MISE EN ŒUVRE DE LA TERRE VÉGÉTALE***
- ***POSE DU MOBILIER***

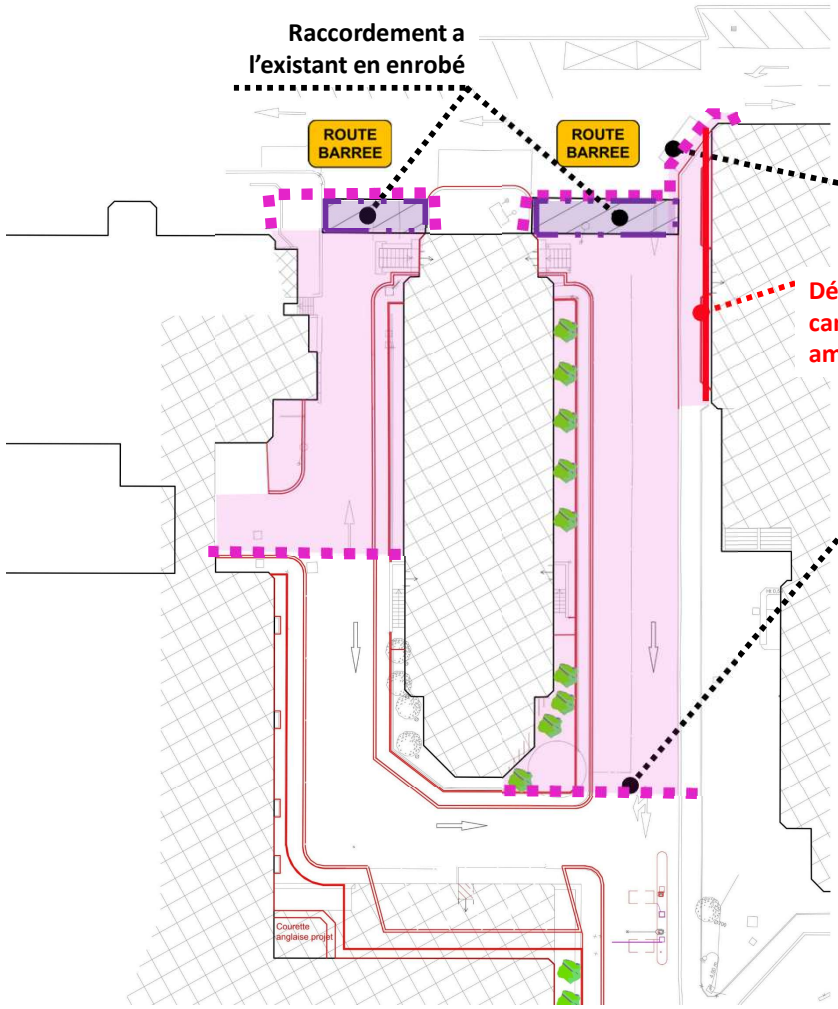

TRANCHE OPTIONNELLE 1 ABORDS B 18
EMPRISE PHASE 3
PHASE DE TRAVAUX 3

- ***DÉMOLITION DES REVÊTEMENTS, TERRASSEMENTS***
- ***DÉPOSE CANALISATION AMIANTÉE***
- ***SABLAGE FIN DES BORDURES EXISTANTES CONSERVÉES EN LIEU ET PLACE***
- ***RÉGLAGE***
- ***GÉNIE CIVIL ÉCLAIRAGE, ASSAINISSEMENT EAU PLUVIALE + DÉPOSE CANALISATION AMIANTÉE***
- ***RÉALISATION DES REVÊTEMENTS DE TROTTOIR ET DE CHAUSSÉE EN BÉTON DÉSACTIVÉ : TEMPS DE SÉCHAGE 21 JOURS***
- ***MISE EN ŒUVRE DE LA TERRE VÉGÉTALE***
- ***POSE DU MOBILIER***

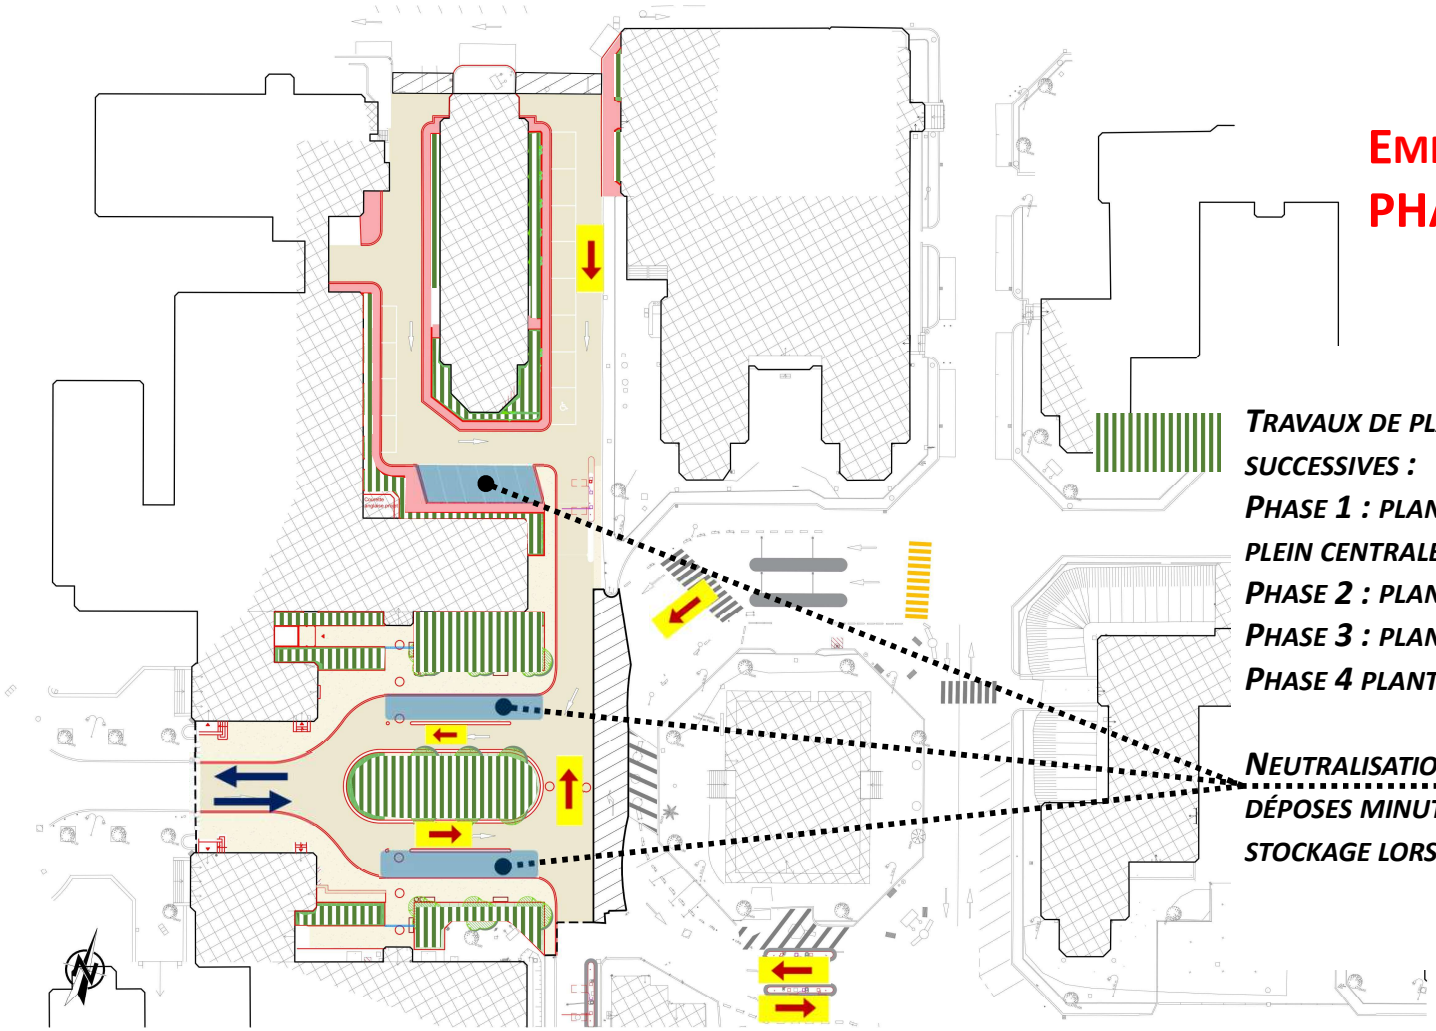

EMPRISE PHASE 1,2 & 3
PHASE DE TRAVAUX 5

TRAVAUX DE PLANTATIONS ORGANISÉS EN 4 PHASES SUCCESSIVES :

PHASE 1 : PLANTATION FAÇADE SUD BAT A + TERRE PLEIN CENTRALE


PHASE 2 : PLANTATION FAÇADE NORD BAT A

PHASE 3 : PLANTATION BAT JK

PHASE 4 PLANTATION BÂTIMENT 18

NEUTRALISATION A L'AVANCEMENT DES VOIES DE DÉPOSES MINUTES ET STATIONNEMENT POUR AIRE DE STOCKAGE LORS DES TRAVAUX DE PLANTATIONS

PLAN DE PHASAGE SECTEUR PAVILLON G

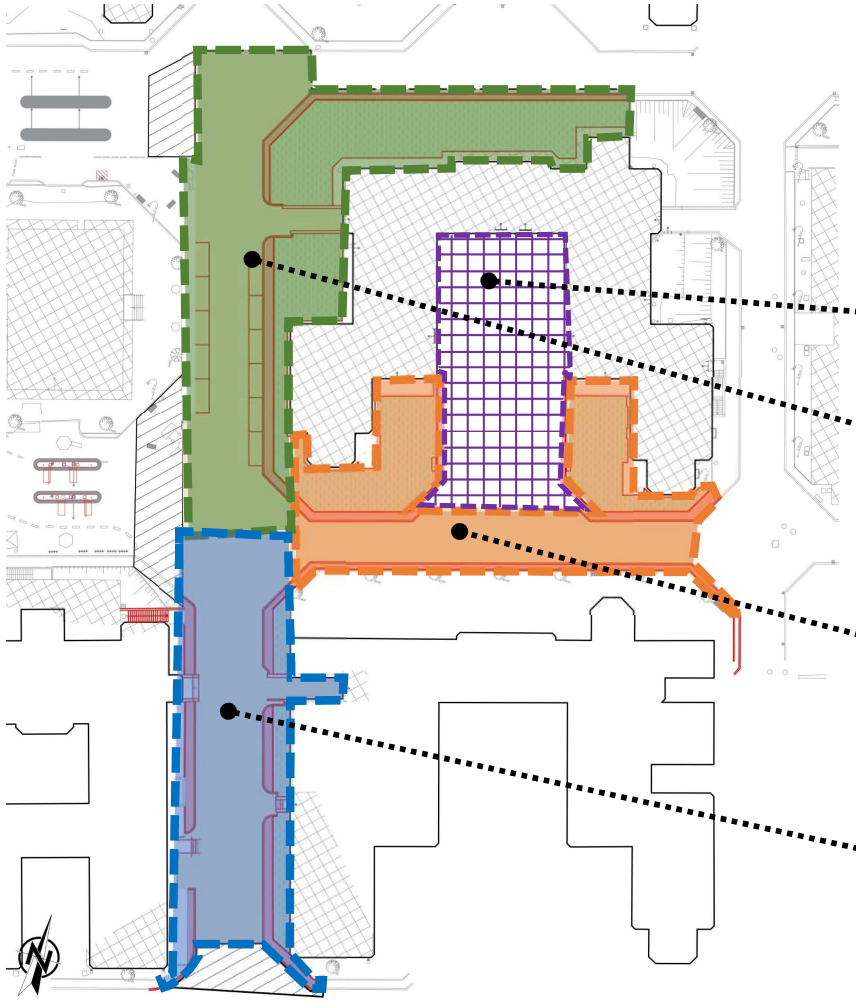


Emprise traitée dans le cadre des travaux du bâtiment G

Tranche optionnelle 2 Pavillon G Ouest
Démarrage travaux:
Mi M-06

Tranche ferme Pavillon G Sud
Démarrage travaux:
M-02

Tranche optionnelle 3 Pavillon M Ouest
Démarrage travaux:
Juillet 2027

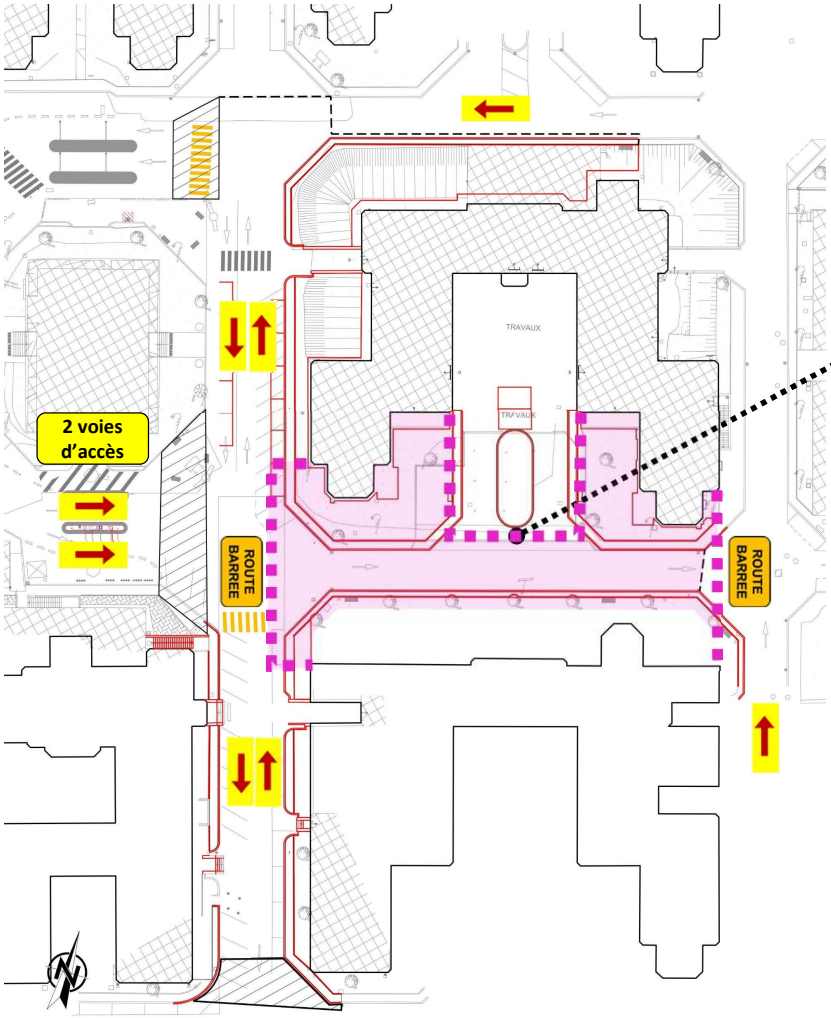


TRANCHE FERME PAVILLON G SUD
EMPRISE PHASE 1
PHASE DE TRAVAUX 1

Barriérage Chantier secteur Bâtiment G

Emprise travaux

- ***DÉMOLITION DES REVÊTEMENTS, TERRASSEMENTS***
- ***DÉPOSE REPOSE DES BORDURES EN LIEU ET PLACE***
- ***RÉSEAUX EAUX PLUVIALES***
- ***GÉNIE CIVIL ÉCLAIRAGE***
- ***RÉGLAGE***
- ***RÉALISATION DES REVÊTEMENTS DE TROTTOIR ET DE CHAUSSÉE EN BÉTON DÉSACTIVÉ : TEMPS DE SÉCHAGE 21 JOURS***
- ***MISE EN ŒUVRE DE LA TERRE VÉGÉTALE***
- ***POSE DU MOBILIER***

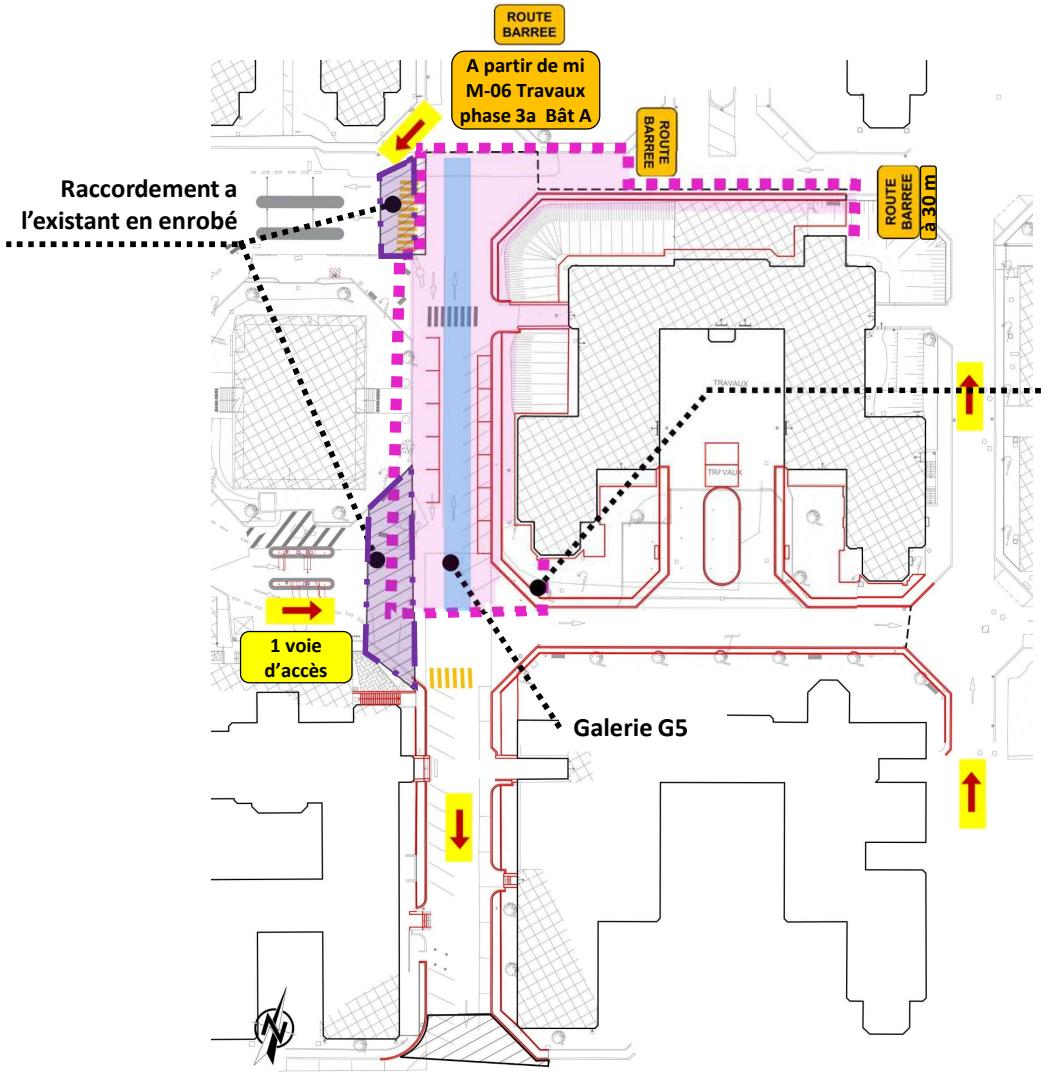


TRANCHE OPTIONNELLE 2
PAVILLON G OUEST
EMPRISE PHASE 2
PHASE DE TRAVAUX 2

Barriérage Chantier secteur Bâtiment G

Emprise travaux

- ***DÉMOLITION DES REVÊTEMENTS, TERRASSEMENTS***
- ***DÉPOSE REPOSE DES BORDURES EN LIEU ET PLACE***
- ***INTERVENTION SUR GALERIE G5 – 2 MOIS***
- ***RÉSEAUX EAUX PLUVIALES***
- ***GÉNIE CIVIL ÉCLAIRAGE + LEVAGE DES MÂTS***
- ***RÉGLAGE***
- ***RÉALISATION DES REVÊTEMENTS DE TROTTOIR EN ENROBÉ ROUGE ET DE CHAUSSÉE EN BÉTON DÉSACTIVÉ : TEMPS DE SÉCHAGE 21 JOURS***
- ***MISE EN ŒUVRE DE LA TERRE VÉGÉTALE***
- ***POSE DU MOBILIER***

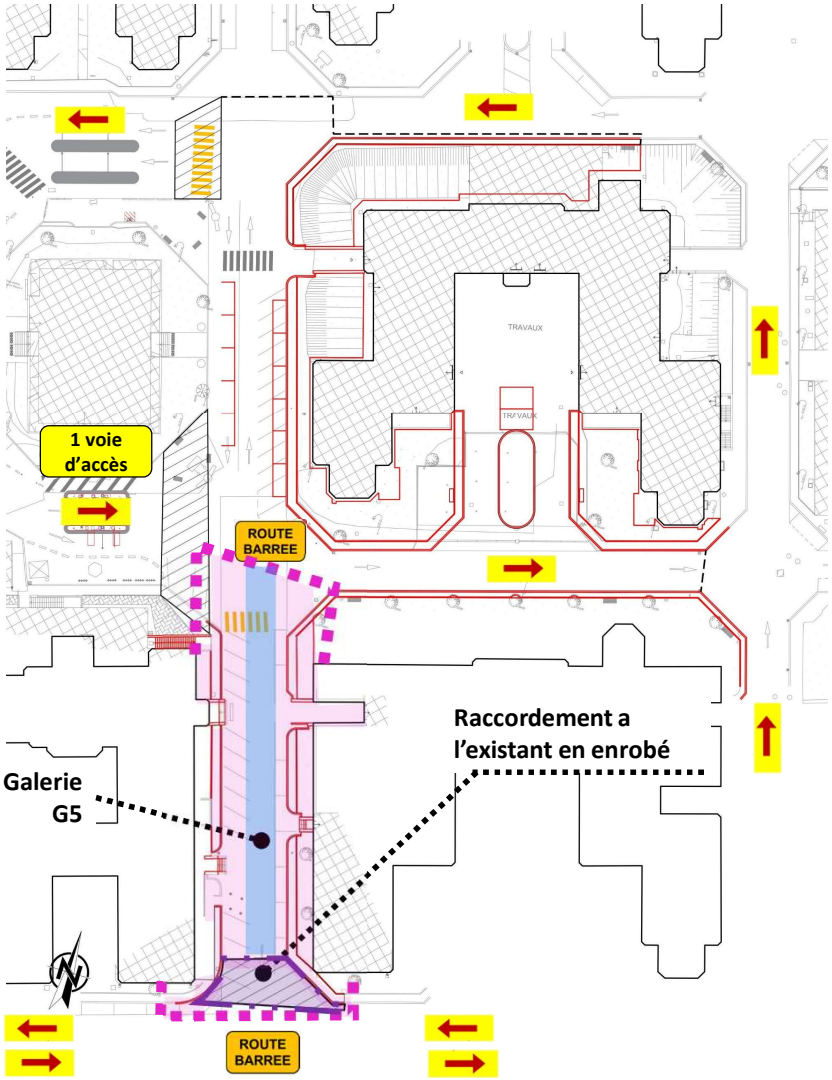


TRANCHE OPTIONNELLE 3 PAVILLON M OUEST
EMPRISE PHASE 3
PHASE DE TRAVAUX 3

Barriérage Chantier secteur Bâtiment G

Emprise travaux

- ***DÉMOLITION DES REVÊTEMENTS, TERRASSEMENTS***
- ***DÉPOSE REPOSE DES BORDURES EN LIEU ET PLACE***
- ***INTERVENTION SUR GALERIE G5 - 1,5 MOIS***
- ***RÉSEAUX EAUX PLUVIALES***
- ***GÉNIE CIVIL ÉCLAIRAGE + LEVAGE DES MÂTS***
- ***RÉGLAGE***
- ***RÉALISATION DES REVÊTEMENTS DE TROTTOIR ET DE CHAUSSÉE EN BÉTON DÉSACTIVÉ : TEMPS DE SÉCHAGE 21 JOURS***
- ***MISE EN ŒUVRE DE LA TERRE VÉGÉTALE***
- ***POSE DU MOBILIER***

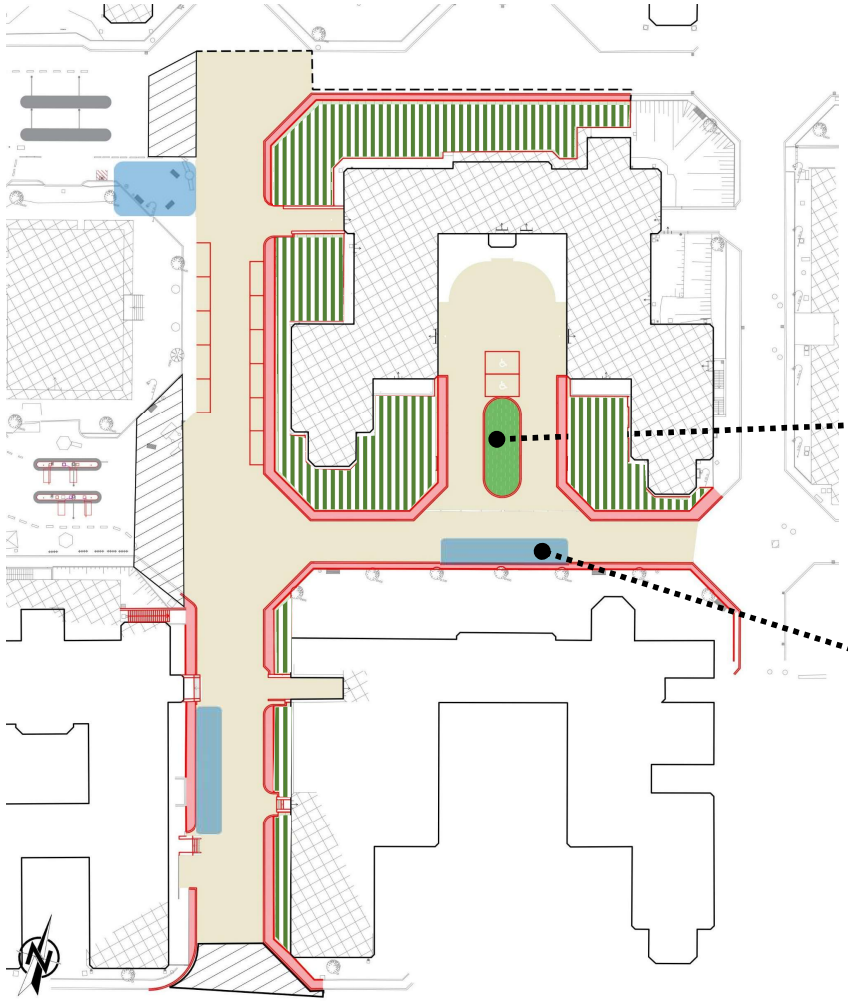

EMPRISE PHASE 1,2 & 3
PHASE DE TRAVAUX 5

Emprise traitée dans le cadre des travaux du bâtiment G

TRAVAUX DE PLANTATIONS ORGANISÉS EN 3 PHASES SUCCESSIVES :
PHASE 1
PHASE 2
PHASE 3

NEUTRALISATION A L'AVANCEMENT DES STATIONNEMENTS POUR AIRE DE STOCKAGE LORS DES TRAVAUX DE PLANTATIONS