
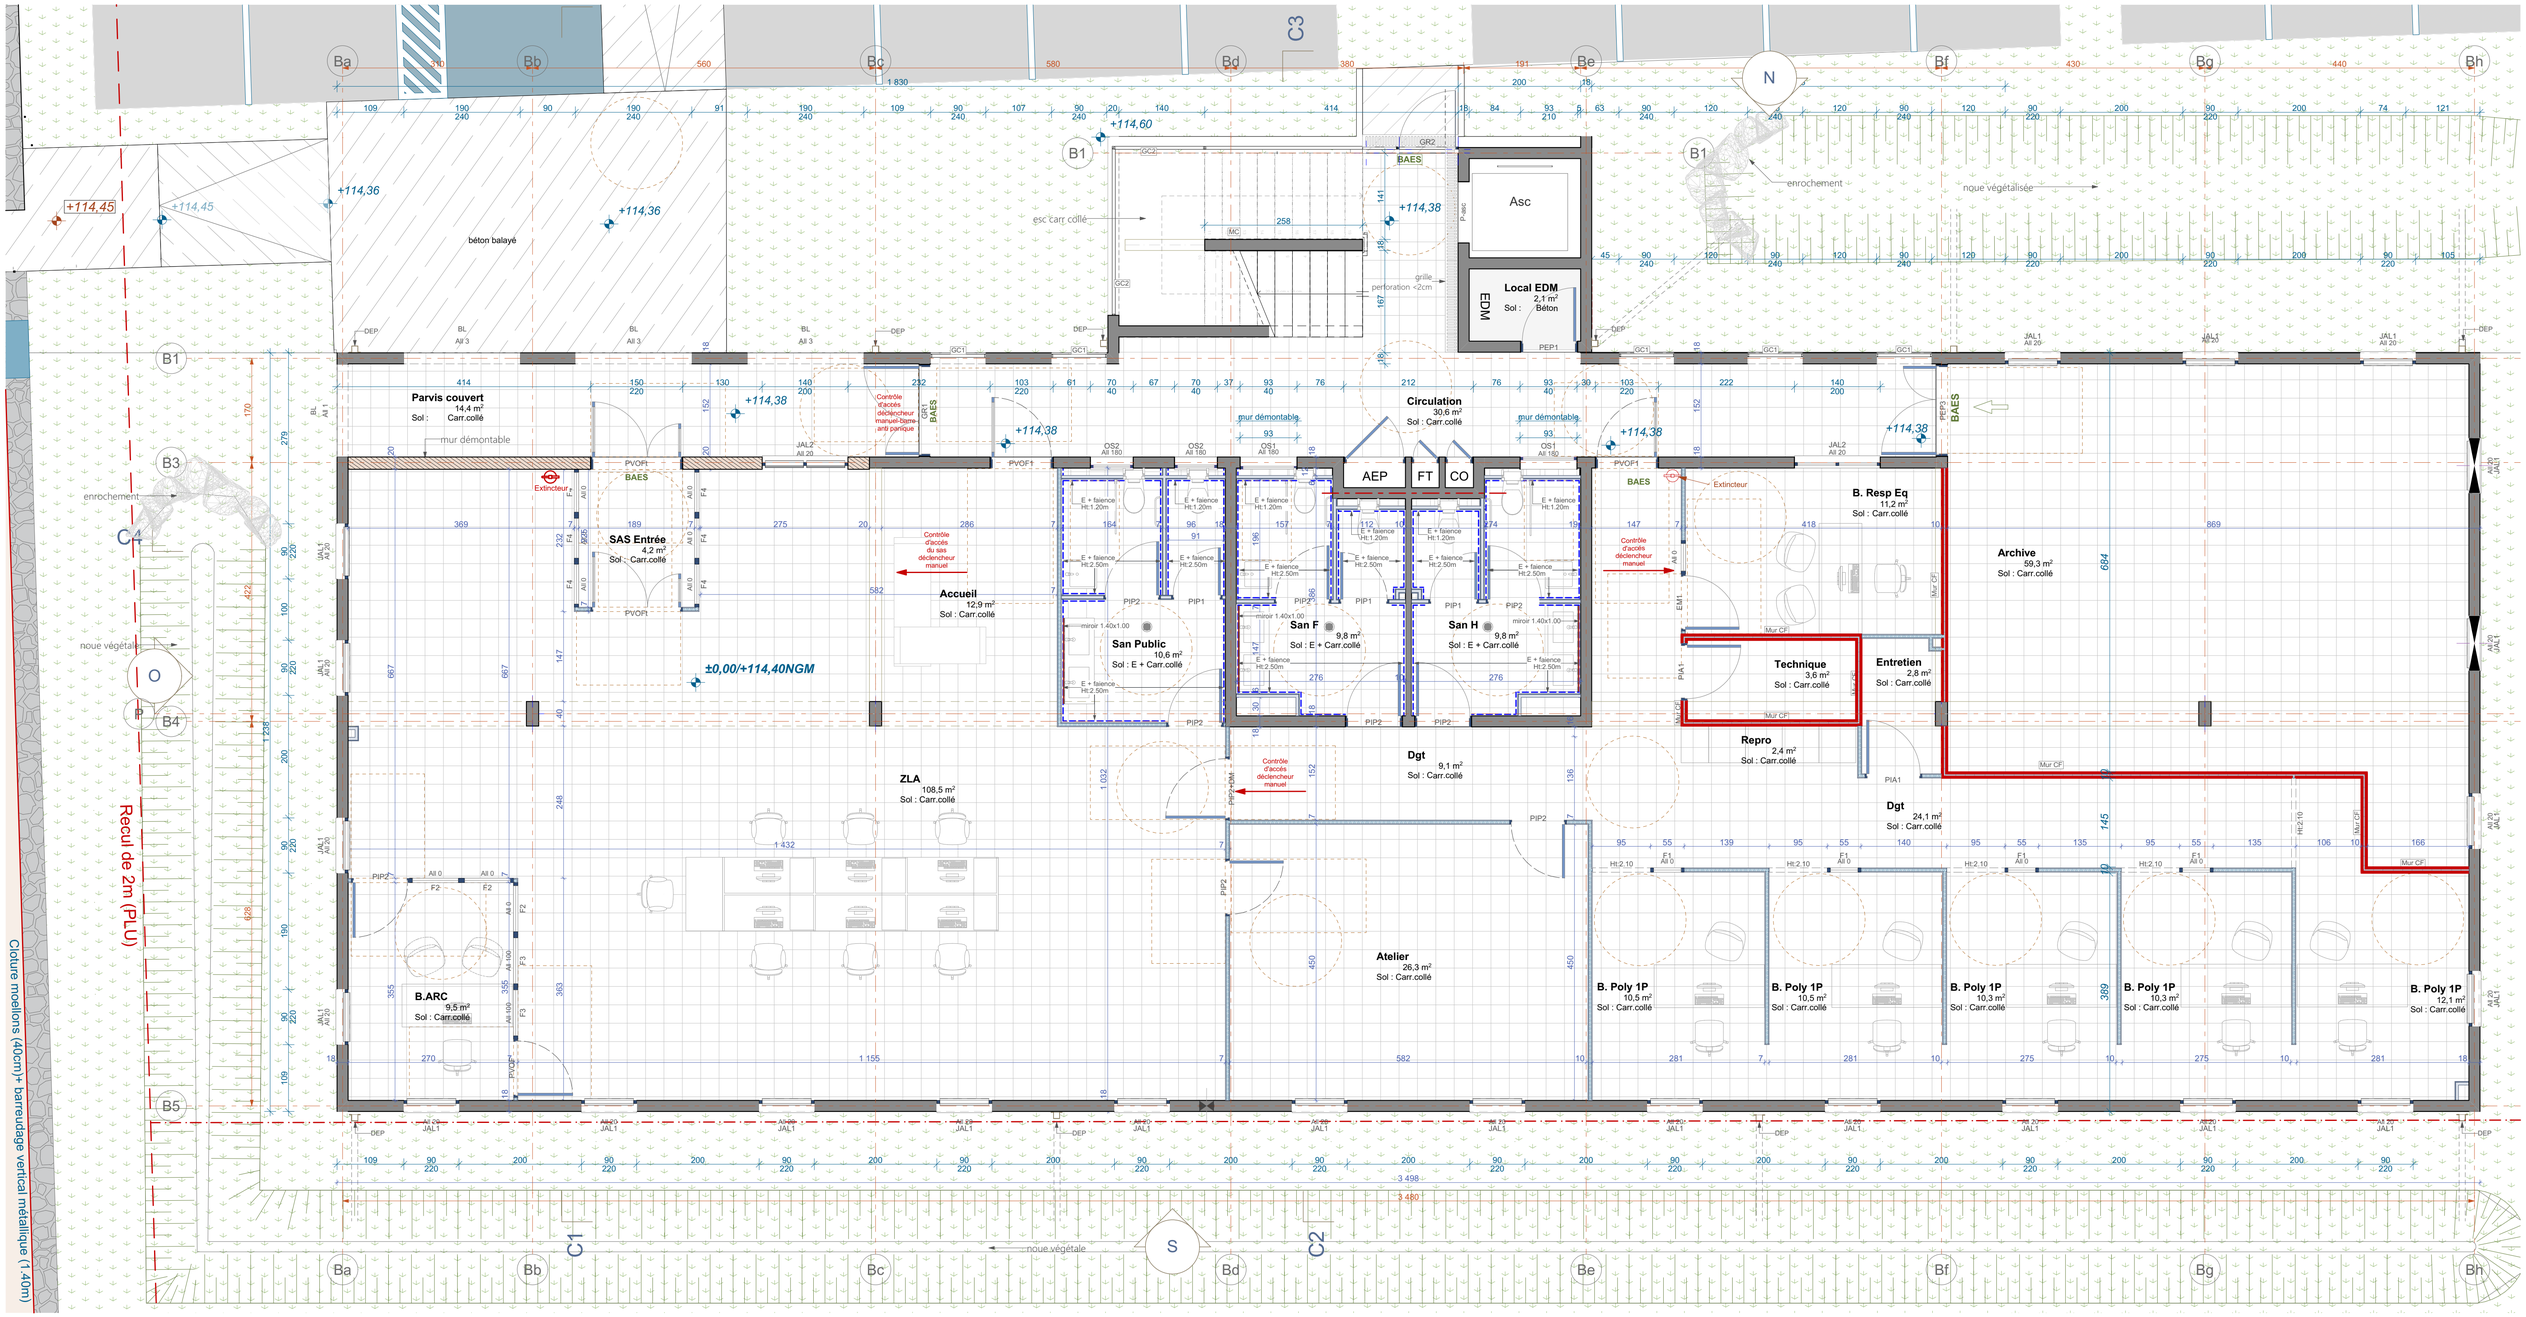


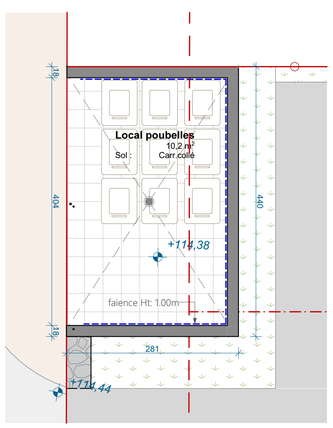

LEGENDE

- mur béton 18cm + matrice
- mur béton 18cm
- mur béton 10cm
- cloison BA13 72mm + isolant
- contre cloison BA13 59mm
- cloison BA13 72mm
- cloison BA13 72mm renforcée
- cloison BA13 100mm isolée + CF
- mur béton démontable
- étanchéité + faience
- marquage au sol

DEPARTEMENT DE MAYOTTE
COMMUNE DE TSINGONI

DESIGNATION DU PROJET	DESIGNATION DE LA PRESENTATION
SCI MURA POLE EMPLOI	**DOE**

N°: **A.3**	Plan: **Rez-de-chaussée**
Echelle(s): 1:50	
Affaire: 2012 15	Date: 26/08/2024

MAITRISE D'OUVRAGE
SCI MURA
ZI Kaweni - Centre Maharajah
97600 Mamoudzou
T: 0262 53 24 00 - F: 0262 53 24 01

ARCHITECTE
neo architectes
74 Ter A
Route du Trou d 'eau
97434 La Saline
T: 0262 71 14 51 - F: 0262 71 14 53
vincent.dementhiere@neo-archi.fr

N:\2025-05a CBO COMMAM_Pôle Emploi\6. CHANTIER\Plans modifiés MOE\PLN\2025-05_Combani Pôle Emploi_Chantier - Copie v2 - save.pln

Circulation
34,0 m²
Sol : E + Carr.collé

Local EDM
2,1 m²
Sol : Béton

San H
10,2 m²
Sol : E + Carr.collé

San F
10,2 m²
Sol : E + Carr.collé

B. DAEP
16,3 m²
Sol : Sol souple

B. Entretien conf
9,9 m²
Sol : Sol souple

Salle Repos
49,7 m²
Sol : Sol souple

ETC 8P
54,5 m²
Sol : Sol souple

Local info
10,8 m²
Sol : Sol souple

Repro
3,0 m²
Sol : Sol souple

Entretien
1,7 m²
Sol : Sol souple

Dgt
52,8 m²
Sol : Sol souple

ETC 8P
52,0 m²
Sol : Sol souple

Balcon
16,6 m²
Sol : Carr. collé

B. ADAEP
18,3 m²
Sol : Sol souple

B. Resp Eq 2postes
20,2 m²
Sol : Sol souple

B. Poly 1p
10,7 m²
Sol : Sol souple

B. Poly 1P
10,6 m²
Sol : Sol souple

B. Poly 1P
10,6 m²
Sol : Sol souple

B. Poly 1P
10,6 m²
Sol : Sol souple

B. Poly 1P
10,6 m²
Sol : Sol souple

B. Poly 1P
10,7 m²
Sol : Sol souple

Balcon
15,7 m²
Sol : Carr. collé

LEGENDE

- mur béton 18cm + matrice
- mur béton 18cm
- mur béton 10cm
- cloison BA13 72mm + isolant
- contre cloison BA13 59mm
- cloison BA13 72mm
- cloison BA13 72mm renforcée
- cloison BA13 100mm isolée + CF
- mur béton démontable
- étanchéité + faience
- marquage au sol

DEPARTEMENT DE MAYOTTE
COMMUNE DE TSINGONI

DESIGNATION DU PROJET	DESIGNATION DE LA PRESENTATION
SCI MURA POLE EMPLOI	**DOE**
	N°: **A.4** — Plan: **R+1**
	Echelle(s): 1:50
	Affaire: 2012 15 — Date: 26/08/2024


MAITRISE D'OUVRAGE
SCI MURA

ZI Kaweni - Centre Maharajah
97600 Mamoudzou
T: 0262 53 24 00 - F: 0262 53 24 01

ARCHITECTE
neo architectes

74 Ter A
Route du Trou d 'eau
97434 La Saline
T: 0262 71 14 51 - F: 0262 71 14 53
vincent.dementhiere@neo-archi.fr

N:\2020-05a CBO COMBANI_Pôle Emploi\6. CHANTIER\Plans modifiés MOE\PLM2020-05_Combani-Pôle Emploi_Chantier - Copie v2 - sans.pln

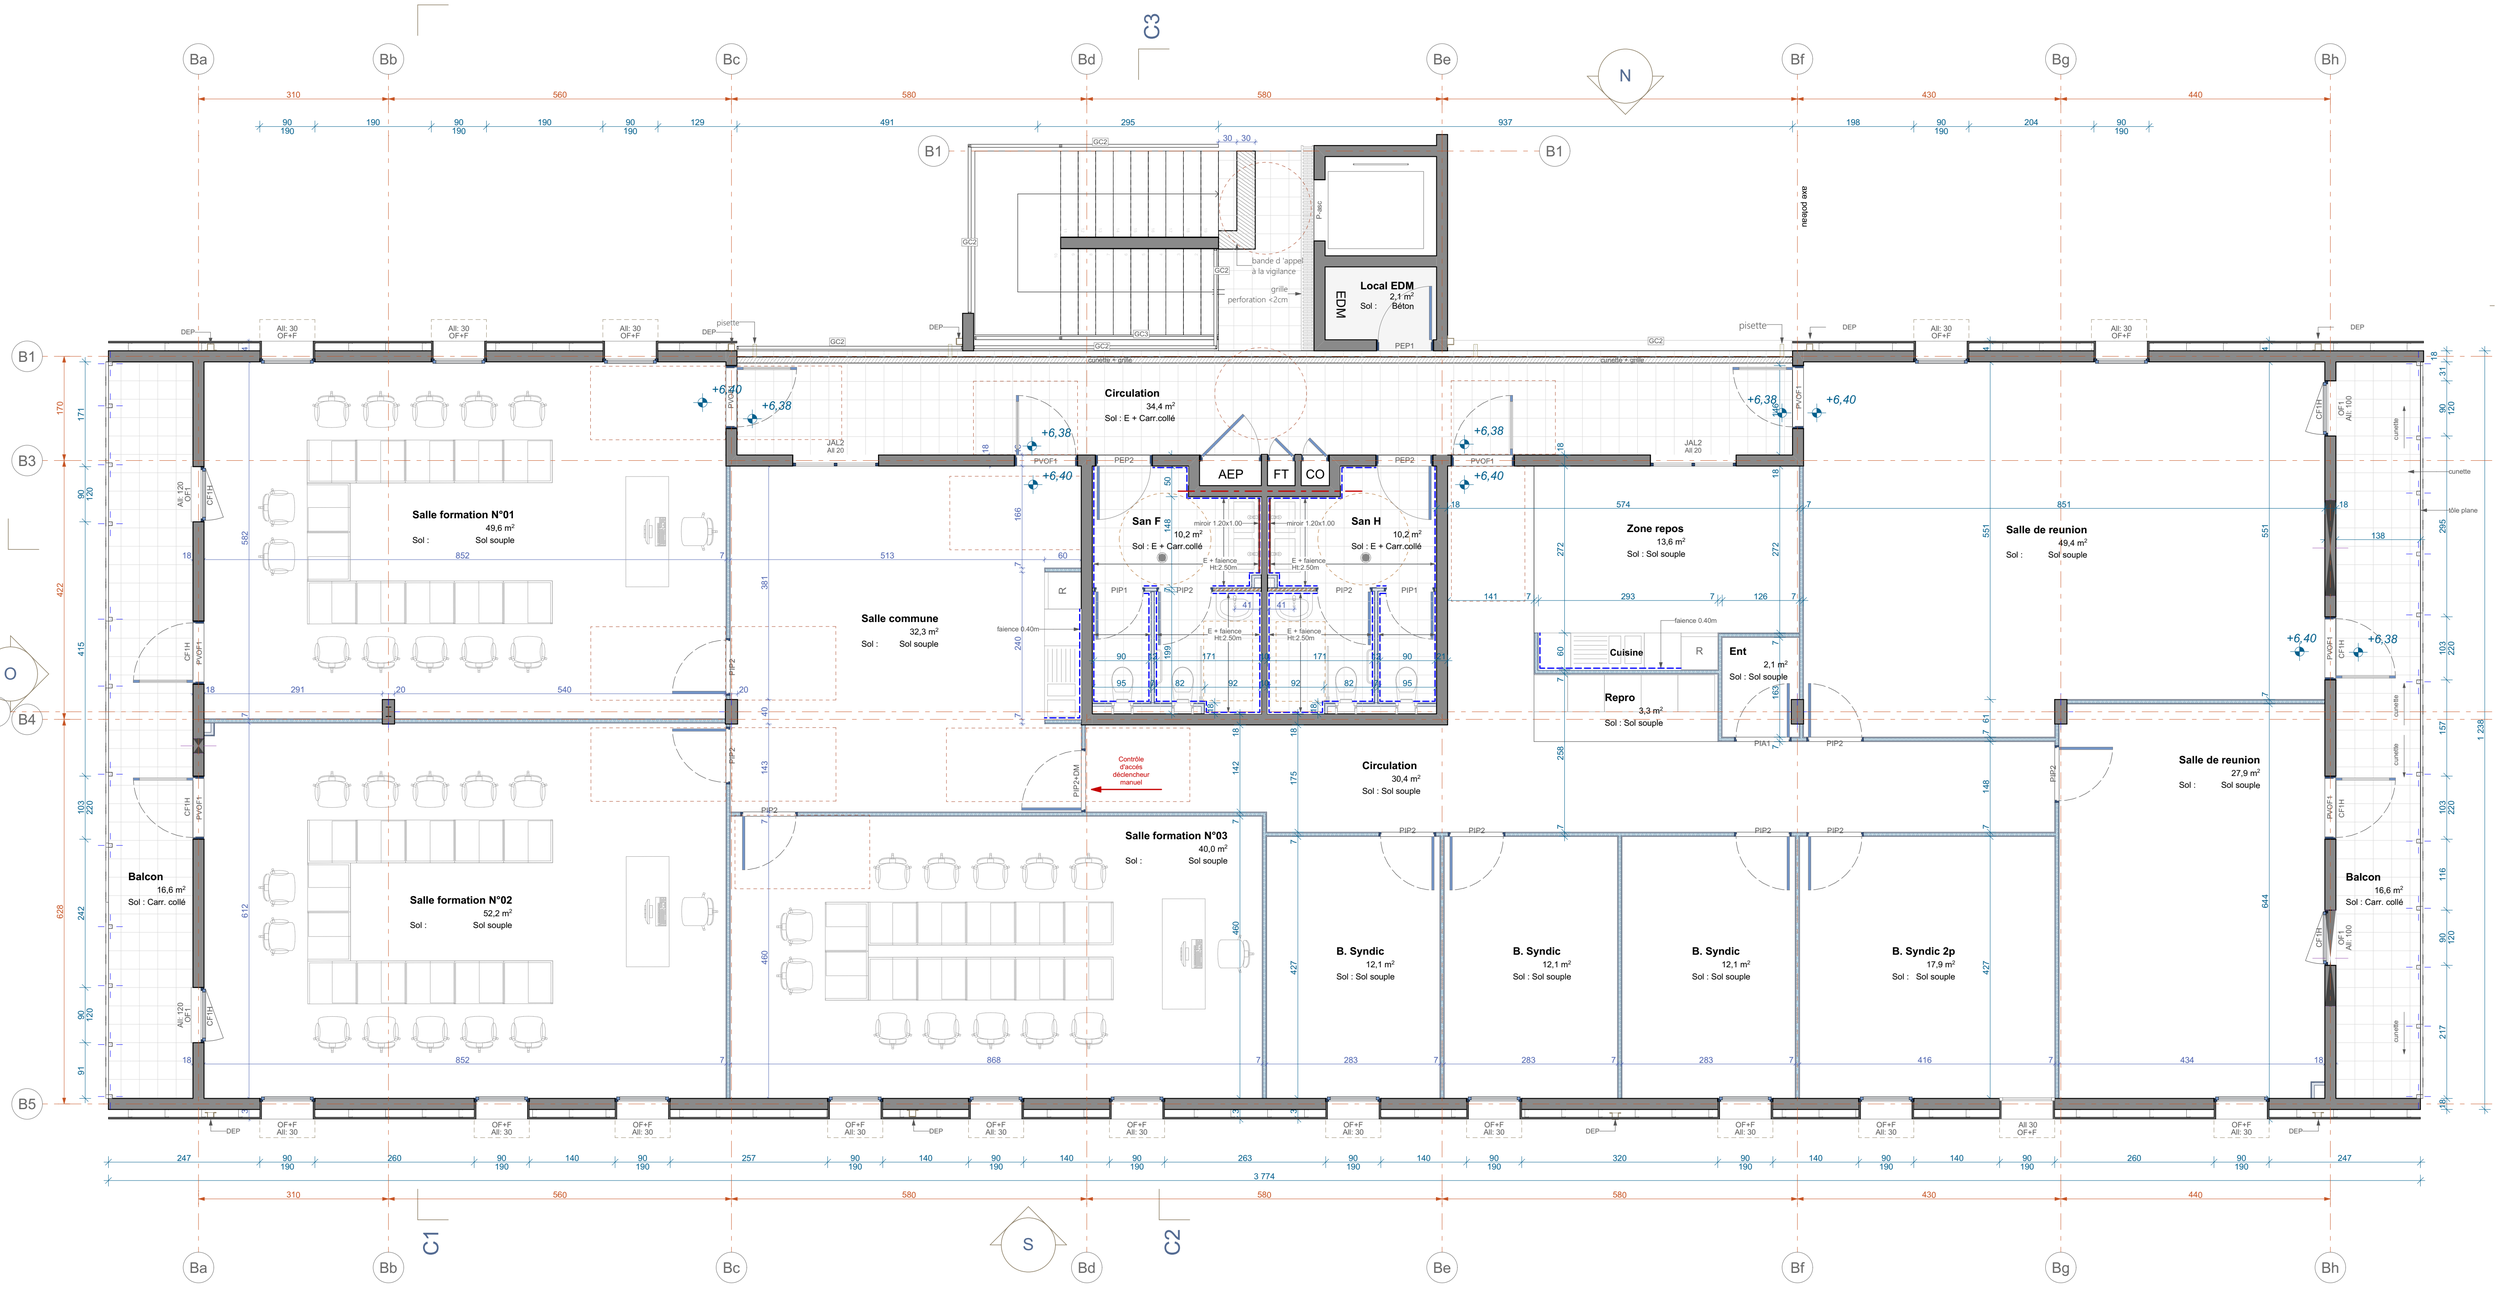

LEGENDE

- mur béton 18cm + matrice
- mur béton 18cm
- mur béton 10cm
- cloison BA13 72mm + isolant
- contre cloison BA13 59mm
- cloison BA13 72mm
- cloison BA13 72mm renforcée
- cloison BA13 100mm isolée + CF
- mur béton démontable
- étanchéité + faience
- marquage au sol

DEPARTEMENT DE MAYOTTE
COMMUNE DE TSINGONI

DESIGNATION DU PROJET	DESIGNATION DE LA PRESENTATION
SCI MURA POLE EMPLOI	**DOE**
	N°: **A.5** — Plan: **R+2**
	Echelle(s): 1:50
	Affaire: 2012 15 — Date: 26/08/2024

MAITRISE D'OUVRAGE **SCI MURA**	ZI Kaweni - Centre Maharajah 97600 Mamoudzou T: 0262 53 24 00 - F: 0262 53 24 01
ARCHITECTE neo architectes	74 Ter A Route du Trou d 'eau 97434 La Saline T: 0262 71 14 51 - F: 0262 71 14 53 vincent.dementhiere@neo-archi.fr

N:\2020-05a CBO COMBANI_Rte Empéré6. CHANTIER\Plans modifiés MOE\PLN2020-05_Combani-Plle Emploi_Chantier - Copie v2 - save.pln