Mobilier Repliable

Mobilier à commander

Armoir Basse

Armoir Haute

Entrée Pôle Emploi

Fourreau en attente pour installation ultérieure du contrôle d'accès

Plaque de rue interphone audio / vidéo

Guichet Audio / Vidéo

Décondamnation porte

Borne d'identification

Colonne électrique

3PC 1R,45 par poste

Major

Sonnettes PMR

Sonnettes RdC

Sonnettes R1

Sonnettes R2

EMA1 O - vitrage clair 0,90x 0,45ht ht. d'appui 1,19 m

ADAPE 13,6 m² - 7 11 27

PAG 16,8 m² - 7 11 27

Local à risque
Stockage 1 4,9 m² - 7 11 27

EV1+PB2 135cm x 210cm s.o

ETC1 38,4 m² - 7 11 27

Dgt 2 57,2 m² - 7 11 27

EV3+V f + vitrage clair + vitrophonie 0,50x 2,00ht ht.d'appui 0,00 m

PB2+1 + oculus 143cm x 204cm s.o

PB2 93cm x 204cm CF 1/2h +FF

Vidéoprojecteur HDMI+VGA+PC en plafond

SDR 37,9 m² - 7 11 27

Onduleur 20kVA + baie info

Local à risque
LT 9,1 m² - 7 11 27

Dgt 1 60,2 m² - 7 11 27

DAPE 19,4 m² - 7 11 27

Cloisons 98/48 (renforcement acoustique)

Détente 35,6 m² - 7 11 27

Faïence

Sanitaires H3 11,0 m² - 3 12 36

Miroir

Sanitaires F3 11,2 m² - 3 12 36

Miroir

Local à risque
Stockage 2 5,0 m² - 7 11 27

ETC2 38,6 m² - 7 11 27

Commande éclairage centralisée

2UP

BP1 12,6 m² - 7 11 27

BP2 12,6 m² - 7 11 27

BP3 8,3 m² - 7 11 27

ETC3 16,8 m² - 7 11 27

AE 15,9 m² - 7 11 27

PB4-a 42cm x 240cm 30cm x 240cm FF 1/2 h

Fourreau en attente pour installation ultérieure du contrôle d'accès

EMA8I 1,60x 2,60ht

EMA1 OF - Vitrage clair 0,90x 1,60ht

GC4

GC1

Accès d'urgence sécurisé

Armoir Haute

Armoir Basse

Mobilier à commander

Mobilier récupéré

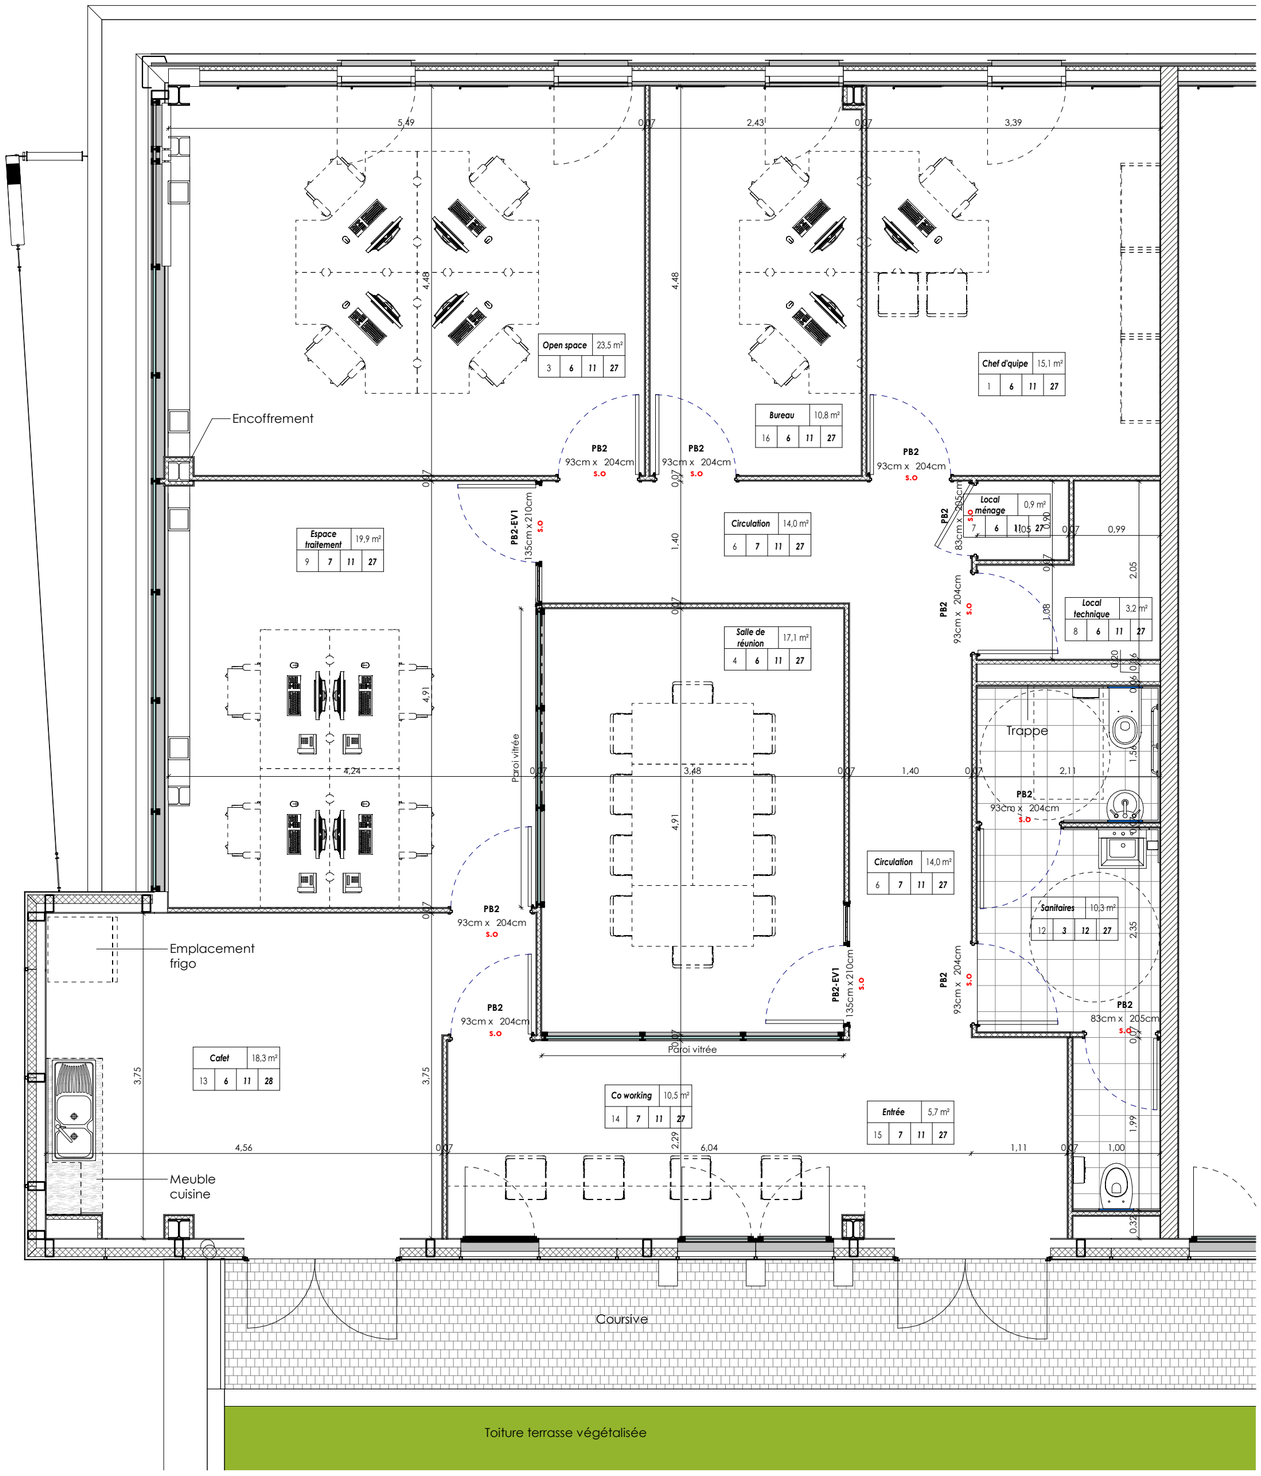


Tableau des surfaces utiles	
Nom	Surface
Bureau	10,8 m²
Cafet	18,3 m²
Chef d'quipe	15,1 m²
Circulation	14,0 m²
Co working	10,5 m²
Entrée	5,7 m²
Espace traitement	19,9 m²
Local ménage	0,9 m²
Local technique	3,2 m²
Open space	23,5 m²
Salle de réunion	17,1 m²
Sanitaires	10,3 m²
	149,5 m²

Surface de plateau = 155 m²

Extension Pôle Emploi

Commune de Mamoudzou - 976 MAYOTTE

n° d'affaire :13 021

pôle emploi

Maître d'ouvrage
SARL MAHORE

Maître d'oeuvre (mandataire)
Quadra architectures
Cour de l'Usine de La Mare
97438 Sainte-Marie
7, rue André Lardy
Tél: 0262 97 01 41
Fax: 0262 58 05 73
quadra@quadra.re

Bet Fluides inset

Bet BT inset

Bâtiment C - Niveau 1- Pôle Emploi

Echelle : 1 : 50 Date : 21/12/2021

EMETTEUR	PHASE	TYPE	LOCALISATION/IDENTIFICATION	LOT	N° de DOC	IND
QUADRA	DOE	PLAN	R+1 BAT C		BATC-10	0

DOE

LES DETAILS ARCHITECTE SONT DONNES A TITRE INDICATIF. ILS NE DISPENSENT PAS L'ENTREPRISE DE L'ETABLISSEMENT DE TOUS LES PLANS D'EXECUTION DE SES OUVRAGES, AINSI QUE DES NOTES DE CALCUL CORRESPONDANTES ET DE L'ACCORD DU BUREAU DE CONTROLE.