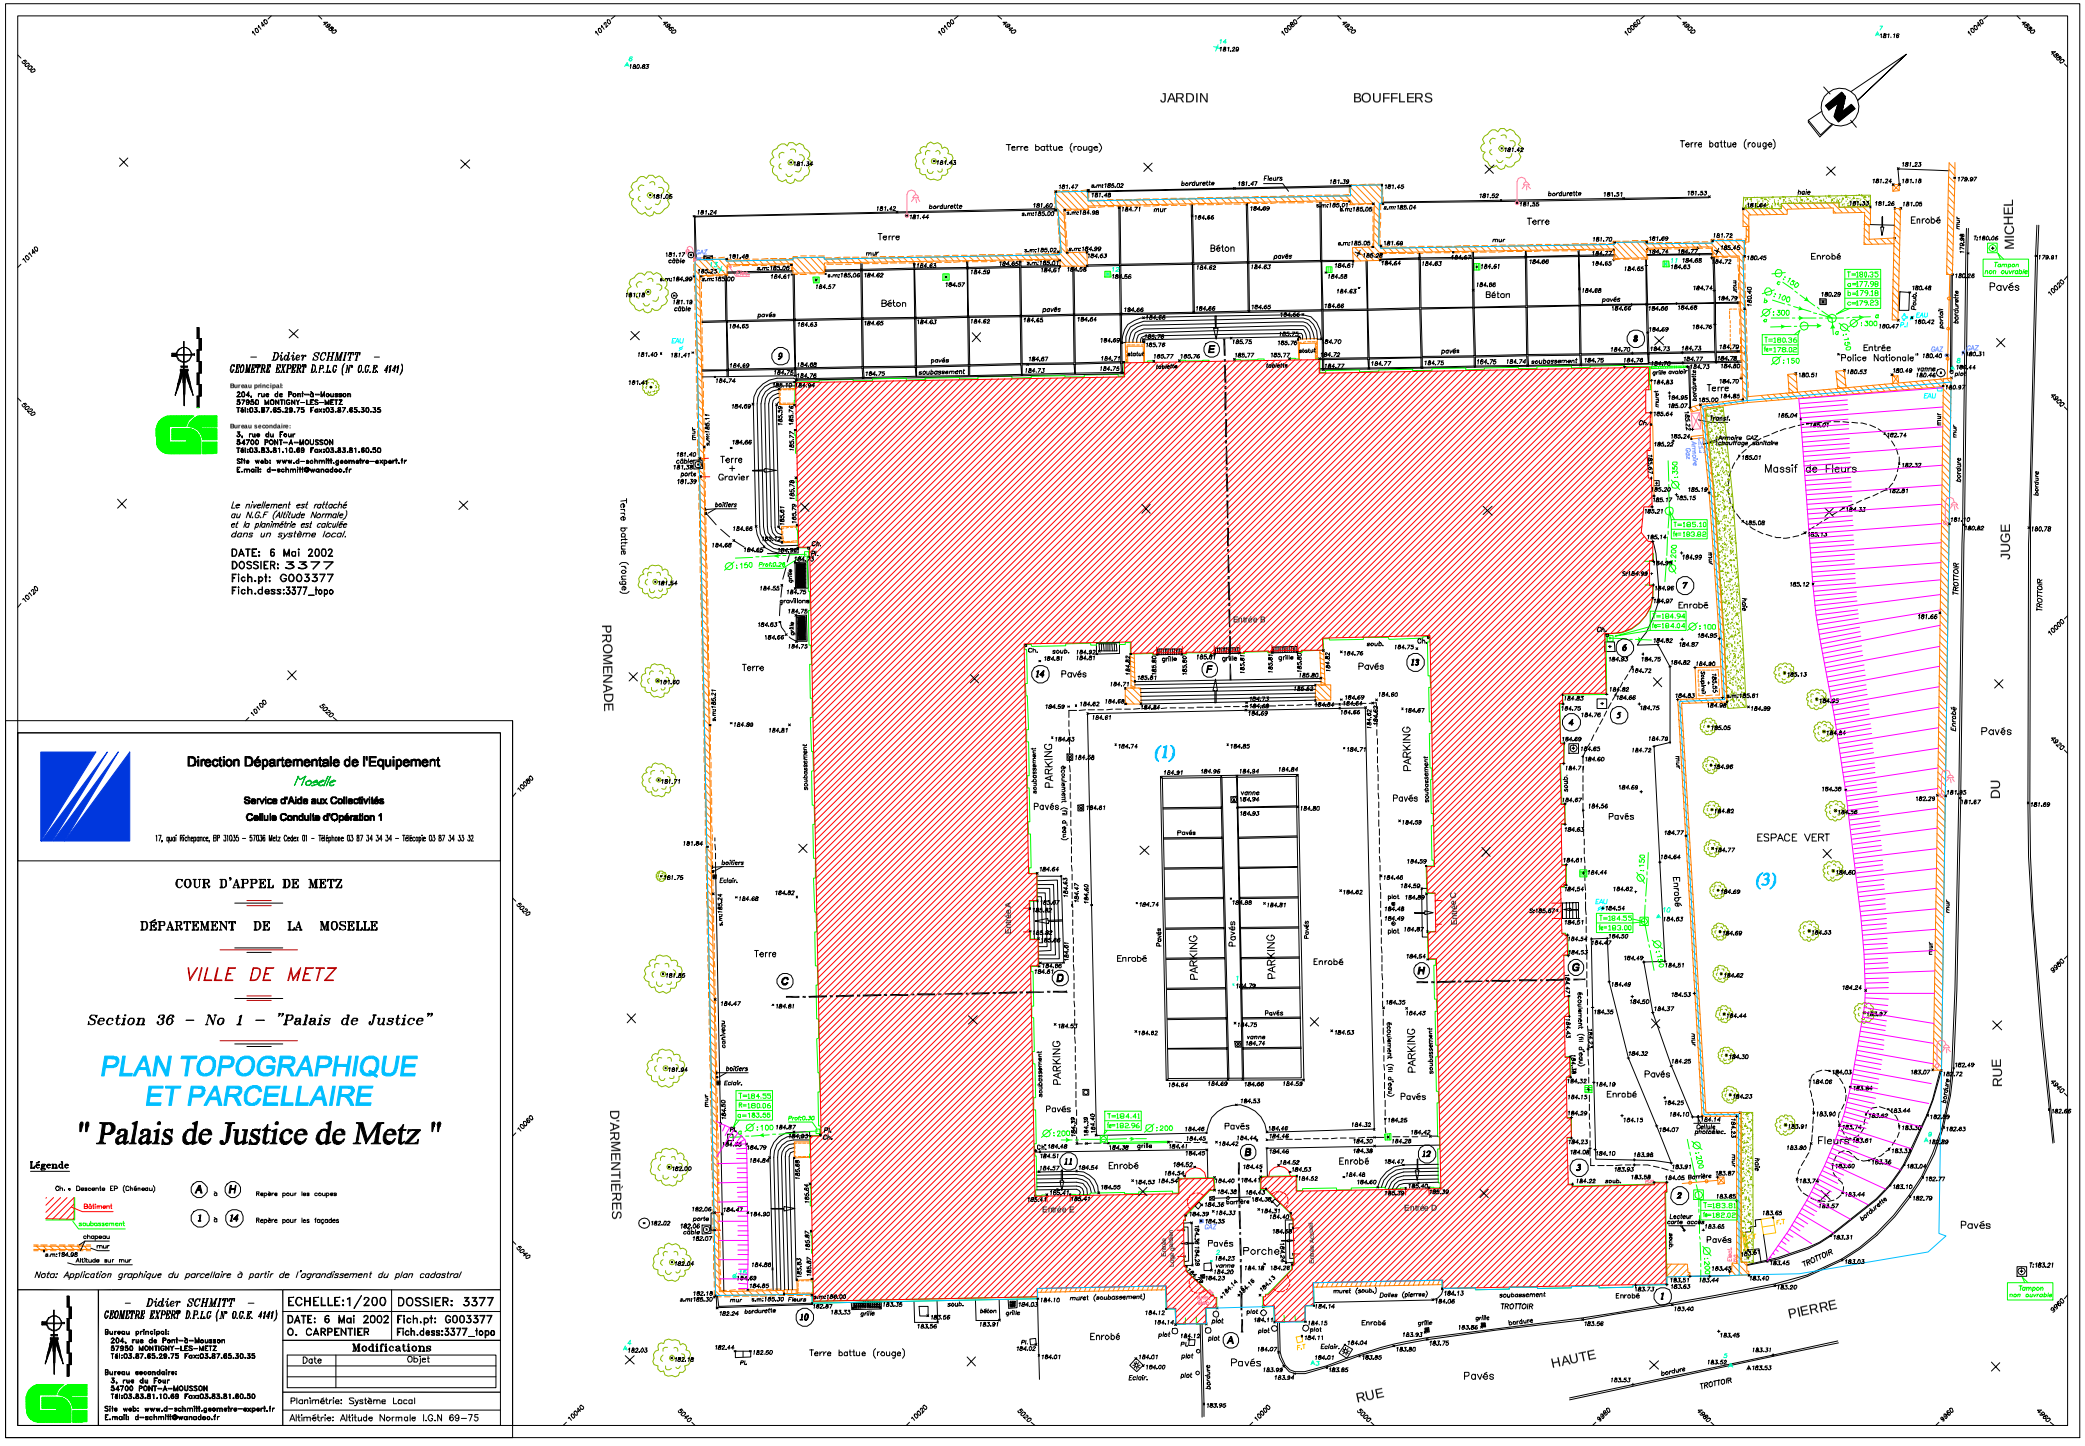


– *Didier SCHMITT* –
GEOMETRE EXPERT D.P.L.G (N° O.G.E. 4141)

Bureau principal:
204, rue de Pont-à-Mousson
57950 MONTIGNY-LES-METZ
Tél:03.87.65.28.75 Fax:03.87.65.30.35

Bureau secondaire:
3, rue du Four
54700 PONT-A-MOUSSON
Tél:03.83.81.10.68 Fax:03.83.81.80.50

Site web: www.d-schmitt.geometre-expert.fr
E.mail: d-schmitt@wanadoo.fr

Le nivellement est rattaché au N.G.F. (Altitude Normale) et la planimétrie est calculée dans un système local.

DATE: 6 Mai 2002
DOSSIER: 3377
Fich.pt: G003377
Fich.dess:3377_topo

Direction Départementale de l'Equipement
Moselle
Service d'Aide aux Collectivités
Cellule Conduite d'Opération 1
17, quai Richepance, BP 31035 – 57036 Metz Cedex 01 – Téléphone 03 87 34 34 34 – Télécopie 03 87 34 33 32

COUR D'APPEL DE METZ

DÉPARTEMENT DE LA MOSELLE

VILLE DE METZ

Section 36 – No 1 – "Palais de Justice"

PLAN TOPOGRAPHIQUE ET PARCELLAIRE

" Palais de Justice de Metz "

Légende

Ch. = Descente EP (Chéneau)
Bâtiment
soubassement
chapeau mur
s.mc184.96 Altitude sur mur

(A) à (H) Repère pour les coupes
(1) à (14) Repère pour les façades

Nota: Application graphique du parcellaire à partir de l'agrandissement du plan cadastral

– *Didier SCHMITT* –
GEOMETRE EXPERT D.P.L.G (N° O.G.E. 4141)

Bureau principal:
204, rue de Pont-à-Mousson
57950 MONTIGNY-LES-METZ
Tél:03.87.65.28.75 Fax:03.87.65.30.35

Bureau secondaire:
3, rue du Four
54700 PONT-A-MOUSSON
Tél:03.83.81.10.68 Fax:03.83.81.80.50

Site web: www.d-schmitt.geometre-expert.fr
E.mail: d-schmitt@wanadoo.fr

ECHELLE:1/200	DOSSIER: 3377
DATE: 6 Mai 2002	Fich.pt: G003377
O. CARPENTIER	Fich.dess:3377_topo

Modifications

Date	Objet

Planimétrie: Système Local

Altimétrie: Altitude Normale I.G.N 69–75