

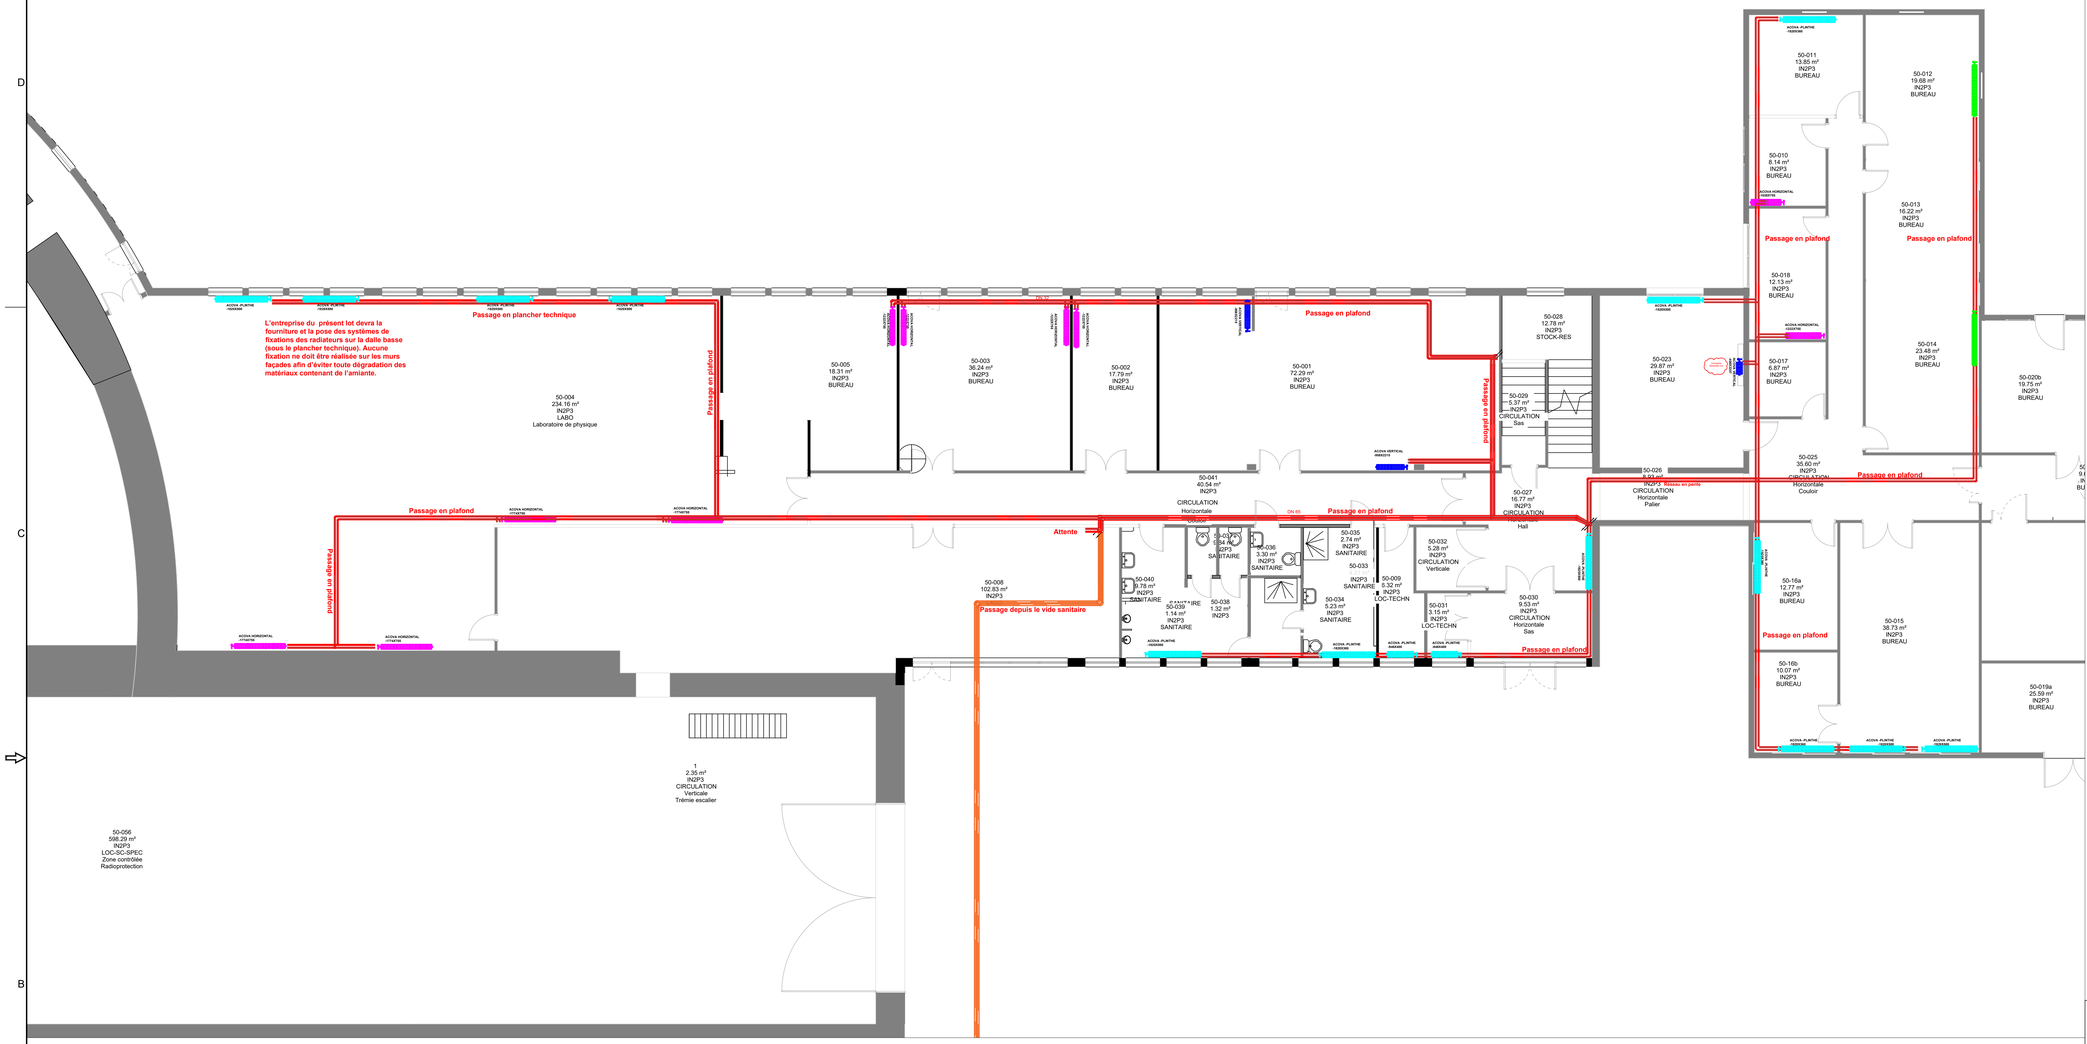


LEGENDE CVC

	RESEAUX EAU CHAUDE A POSER
	RADIATEUR A EAU HORIZONTAL A POSER
	RADIATEUR A EAU EN PLINTHE A POSER
	RADIATEUR A EAU VERTICAL A POSER
	RADIATEUR A EAU EXISTANT A CONSERVER

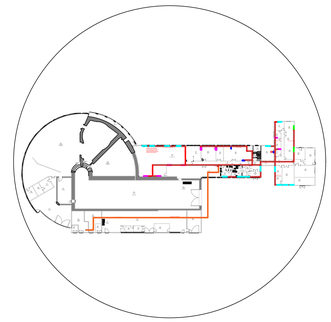

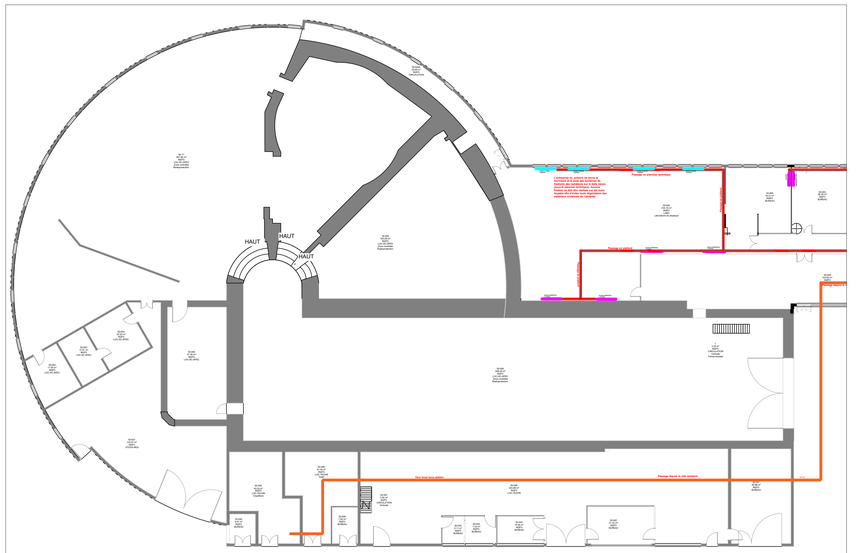

Maître d'ouvrage :

CNRS
Centre national de la recherche scientifique

AFE ARCHITECTURE

ARCHITECTE
AFE ARCHITECTURE
81, rue Saint Charles - 75015 PARIS
Tél : 01 45 22 01 40
Courriel : contact@afe-architecture.com

EBATEC

EBATEC
Ingénierie Technique Bâtiment
3, rue Barthélémy Thimonnier - 78120 RAMBOUILLET
01 34 86 64 23 – contact@ebatec.fr

Titre du Projet :

RENOVATION DE CHAUFFAGE
DU BATIMENT 109 DU SITE CNRS D'ORSAY

Rue Jean Teillac ,91400 Orsay

Titre du Document :

PLAN
RESEAUX DE CHAUFFAGE -NIVEAU RDC

Référence : DCE-CVC001-RDC-0 CNRS LAB 109

-		-
-	-	-
A	08/09/2026	MAJ
0	31/07/2026	Première émission
Révision		Modification

Echelle :	Batiment :	Etage :	Zone :	Page :
1/75	109	RDC	-	01/01

Phase :	Lot :	Numéro	Indice :
DCE	CVC	001	A

Nom AutoCAD : FORMEAU.dwg