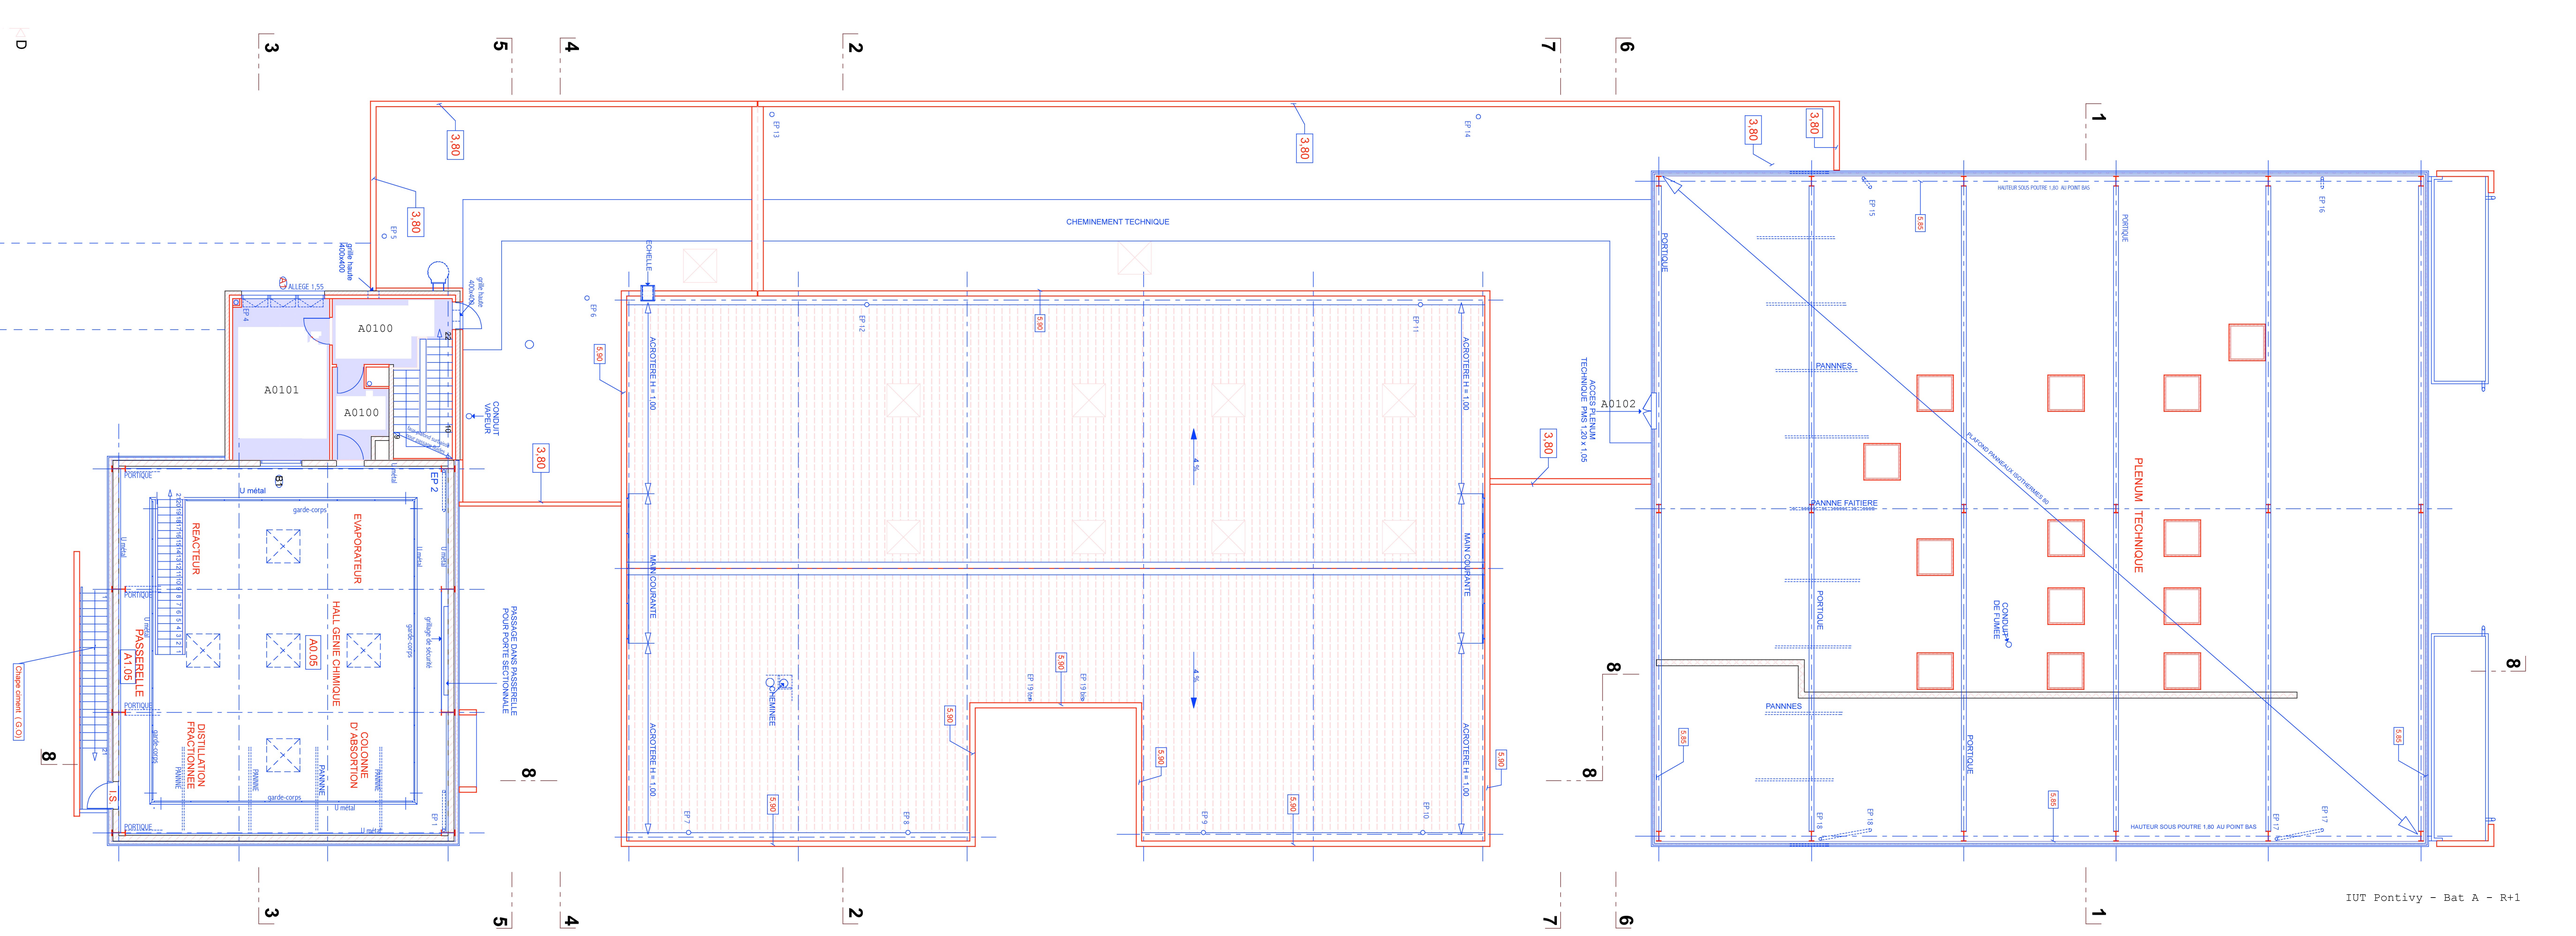

A0100
A0101
A0100
A0102
ALLEGE 1.55
grille haute 400x400
grille haute 400x400
CONDUIT VAPEUR
PASSAGE DANS PASSERELLE POUR PORTE SECTIONNALE
CHEMINEMENT TECHNIQUE
ECHELLE
ACROTERE H = 1.00
MAIN COURANTE
CHEMINEE
4.5%
POUTRES PLENUM TECHNIQUE PAS 3.80 x 1.05
PORTIQUE
PANNES
PANNE FAITIERE
EVAPONT PANNEAUX SECTIONNELS
PLENUM TECHNIQUE
CONDUIT DE FUMEE
HAUTEUR SOUS POUTRE 1.80 AU POINT BAS
PASSERELLE A1.05
REACTEUR
EVAPORATEUR
HALL GENIE CHIMIQUE
A0.05
DISTILLATION FRACTIONNEE
COLONNE D' ABSORTION
garde-corps
U métal
Chape ciment (-0.03)
3.80
5.90
5.85
EP 1
EP 2
EP 3
EP 4
EP 5
EP 6
EP 7
EP 8
EP 9
EP 10
EP 11
EP 12
EP 13
EP 14
EP 15
EP 16
EP 17
EP 18
EP 19
IUT Pontivy - Bat A - R+1