
Future passerelle haute dans hall

Surface du vide sanitaire

Groupe extérieur VRV
Emplacement à finaliser

Sens d'ouverture des stores

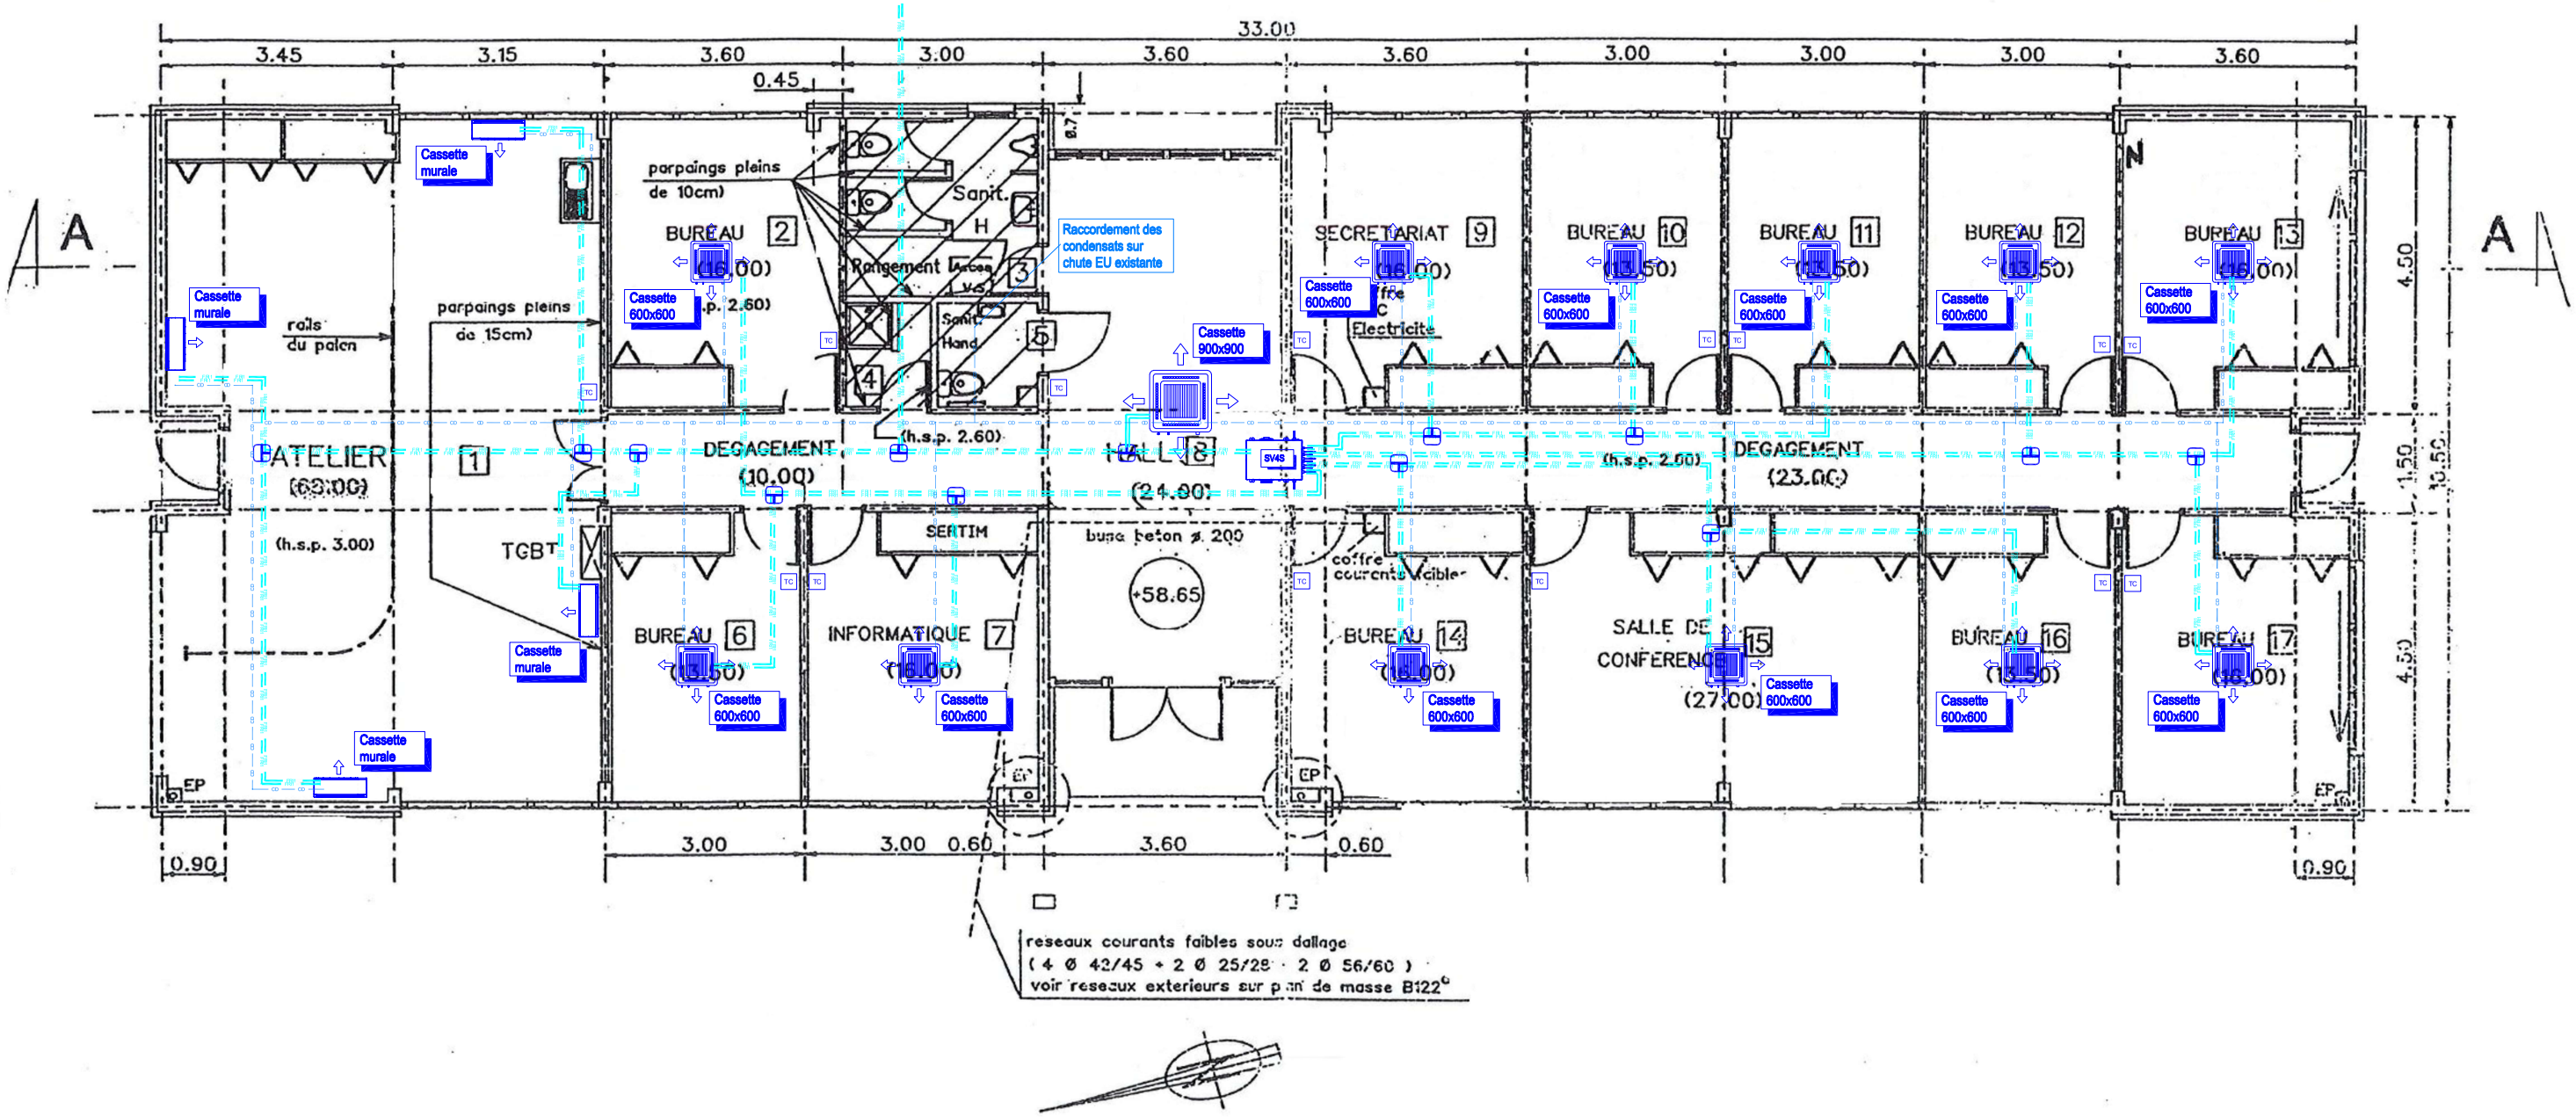

Echelle : 0 1 5 metres

R.D.C.

Maîtrise d'ouvrage :	Bureau d'études :	Centre Météo Marine - BREST							
Centre Météo Marine de Brest 13 rue de Chatellier 29200 Brest	ARRO Ingénierie 8 Avenue des Thébaudières 44800 Saint-Herblain 09-73-11-99-66 contact@arro-ing.fr	PROJET // Principe de Chauffage - Climatisation				Niveau RDC		DCE	FOLIO 1/1
		AFFAIRE 25016	LOT CVC	INDICE Ø	ECHELLE 1/100e	FORMAT A3	DATE 25/07/2025	DESSIN MBO	

CE PLAN EST PROPRIETE DE ARRO INGENIERIE, TOUTE REPRODUCTION OU DIVULGATION EST INTERDITE SANS ACCORD ECRIT